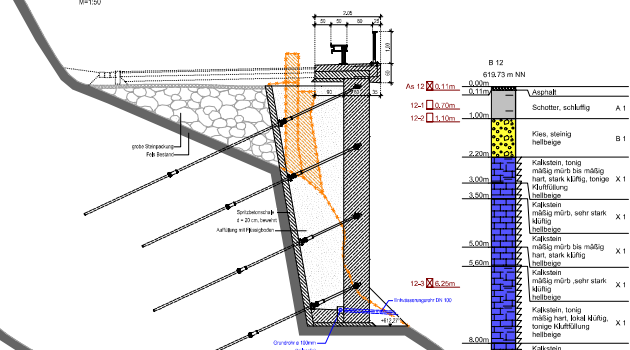
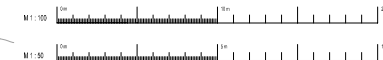


Stützband	Schäling der Schriftlichen aus gefüllter, sägebarer
-----------	---

2008 年 10 月 10 日 星期五 10:10:10 第 10 页 共 10 页

- 23-071_BW1_02 Jack OCT_05 Replicated data
- 23-071_BW2_Jack5_BFH_09 Downloaded

Das Bauwerk liegt in der Erdbebenzone II und in Vibrationzone 1

nach dem geotechnischen Bericht GeoBüro Ullrich GmbH vom 08.07.2024.

Legende

 Betonrasterbereich Bestand

- 

Spalten/Entwässerung


Baustoffangaben	

	max. w/z-Wert (0,50 nach ZTV-ING 3-1)
--	---------------------------------------

Disert:	Statistice:
---------	-------------

 Alb-Donau-Kreis

[About Us](#)
[Contact Us](#)
[Privacy Policy](#)
[Terms of Service](#)
[Sitemap](#)

K7406 Sonderbücher Steige	Bearbeiter	25.11.2024	VW
	prozess	25.11.2024	J.

Stützwände	Grundriss, Ansicht, Schnitte
	Maßstab: 1:25, 1:10

Ullrich, den
Landratsamt Albstadt-Sigmaringen

Gesehen	Genehmigt
---------	-----------

[illegible]