



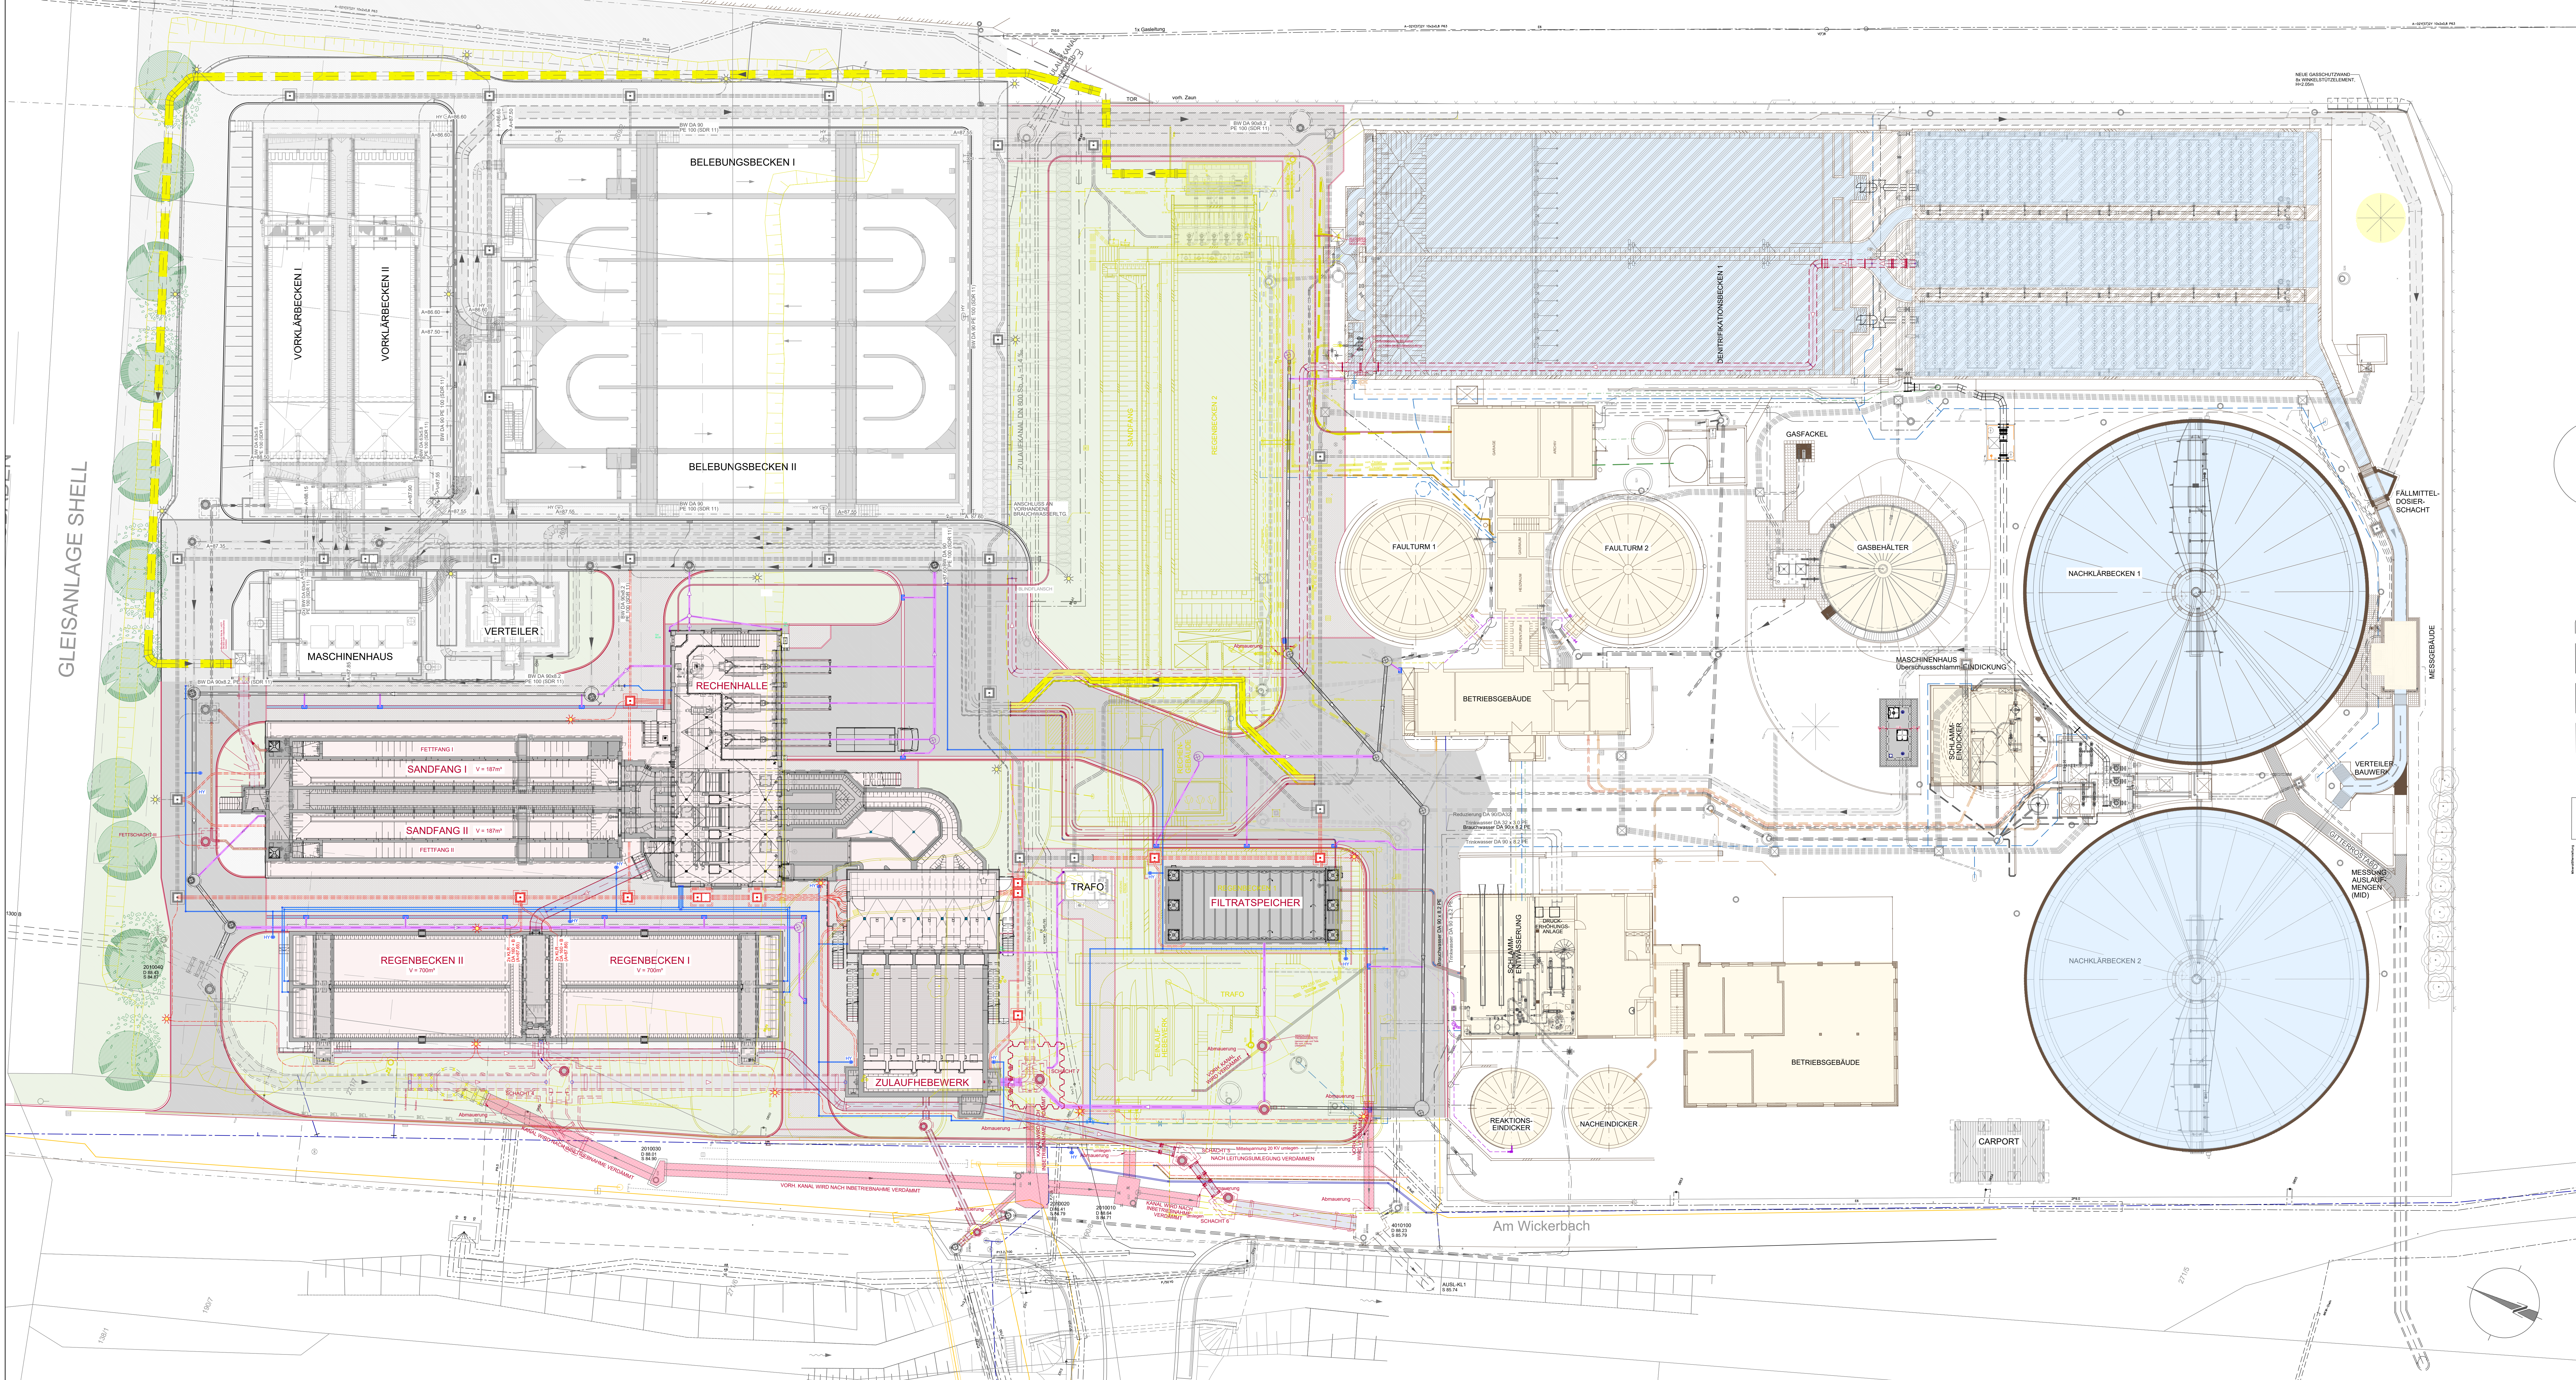

LEGENDE

LAGEPLAN ALLGEMEIN	VERMESSUNG	Bruchteile Vermessung
Bestand	Abwasser	Bauwerkformen (nachrichtlich)
Abwasser	Rückbau	Interne Schachtrummessung
Planung	Ausmaßentnahme	(Foto vorhanden)
Rückbau	Bestand	
Ausmaßentnahme		
Bestand		
LEITUNGSBESTAND Verbleibend (nur nachrichtlich)		
Abwasser/Entwässerung Neu-/Altbestand	Trinkwasser	Prozesswasser
Trinkwasser	Brauchwasser	Primärschlamm
Brauchwasser	Gasleitung	Schwammchlamm
Gasleitung	Gasleitung (stilles)	Schlamm
Fäulgas	Fäulgas	Fäulchlamm
Klärgas	Klärgas	Strom
FeC2/3 AC23	FeC2/3 AC23	Kabelschleife
LEITUNGSBESTAND Verdrämmung (nur nachrichtlich)		
Rohrleitungverdrämmung		
LEITUNGSBESTAND Abbruch/Rückbau (nur nachrichtlich)		
Abwasser/Entwässerung	Trinkwasser	Prozesswasser
Trinkwasser	Brauchwasser	Primärschlamm
Brauchwasser	Gasleitung	Schwammchlamm
Gasleitung	Gasleitung (stilles)	Schlamm
Fäulgas	Fäulgas	Fäulchlamm
Klärgas	Klärgas	Strom
FeC2/3 AC23	FeC2/3 AC23	Kabelschleife
LEITUNGSBESTAND Planung BA2		
Entwässerung	Schmutzwasser	Abwasserkanal
Schmutzwasser	Abwasserkanal	Entwässerungskanal geplant
Abwasserkanal	Entwässerungskanal geplant	Trinkwasser
Entwässerungskanal geplant	Trinkwasser	Fäulgas
Trinkwasser	Fäulgas	Gasleitung
Fäulgas	Gasleitung	Heckleitung
Gasleitung	Heckleitung	Rücklaufschlamm
Heckleitung	Rücklaufschlamm	
Rücklaufschlamm		
OBERFLÄCHEN Planung BA2:		
Asphalt	Pflaster	Grünfläche
Pflaster	Grünfläche	Kiesstreifen
Grünfläche	Kiesstreifen	Zaunanlage
Kiesstreifen	Zaunanlage	
Zaunanlage		

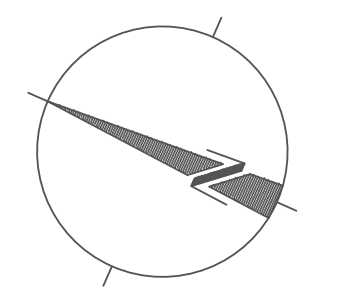

Die Eintragung der Versorgungsleitungen (Fremdleitungen) sind nur nachrichtlich und nicht verbindlich!

LAGESTATUS 489

ALLE MASSE UND HÖHEN SIND VOR BAUBEGINN/ VOR AUSFÜHRUNG DER LEISTUNGEN VOM AUFTRAGNEHMER EIGENVERANTWORTLICH ZU PRÜFEN. UNKLARHEITEN UND/ODER MASSDIFFERENZEN HAT DER AUFTRAGNEHMER MIT DER ÖRTLICHEN BAUBEWACHUNG VOR AUSFÜHRUNG ZU KLÄREN.

GÜLTIG NUR FÜR DIE AUSSCHREIBUNG

VORABZUG INTERN
16.04.2024

Index	Datum	Änderung	Bearb
Planungsgemeinschaft:			
			
aquadrat ingenieure GmbH Rathenaustraße 25, 64287 Flörsheim Tel. 06155 18445-0 info@aquadrat-ingenieure.de aquadrat-ingenieure.de			
Dr. Born, Dr. Ernel GmbH Born, Ernel Hainstraße 70, 60528 Frankfurt am Main Tel. 069 238076-0, Fax 069 238076-50 bng@born-ermel.de, www.born-ermel.de			
Auftraggeber:			
Abwasserverband Flörsheim			
Projekt:			
Erweiterung Kläranlage Flörsheim			
Planstatus:			
Ausführungsplanung BA 2			
Gesamtlageplan Umbau BA 2		Projekt-Nr.: 21135 Plan-Nr.: A 2.1.4.1 Maßstab: 1 : 200 Bearbeitet: TOGL, UWM, KAH Gezeichnet: BAKO Geprüft: UWM, ZOL CAD-System: ACAD / 07.07.2022	