


Planart Einfacher Lageplan nach § 2 Abs. 2 BauVorlVO		Vermessungsbüro Dipl.-Ing. Arne Speck Öffentlich bestellter Vermessungsingenieur Albert-Schweitzer-Str. 51 38226 Salzgitter-Lebenstedt Tel.: 05341 - 18928 - 0, Fax -20	
Projekt Einfamilienhaus mit Garage		Bauherr(-in) Max Mustermann	
Wert des Bauvorhabens 150.000,- EUR			
Maßstab 1:500	Auftragsnummer 07 6543	Zeichnungsnummer 001	Datei Musterstadt

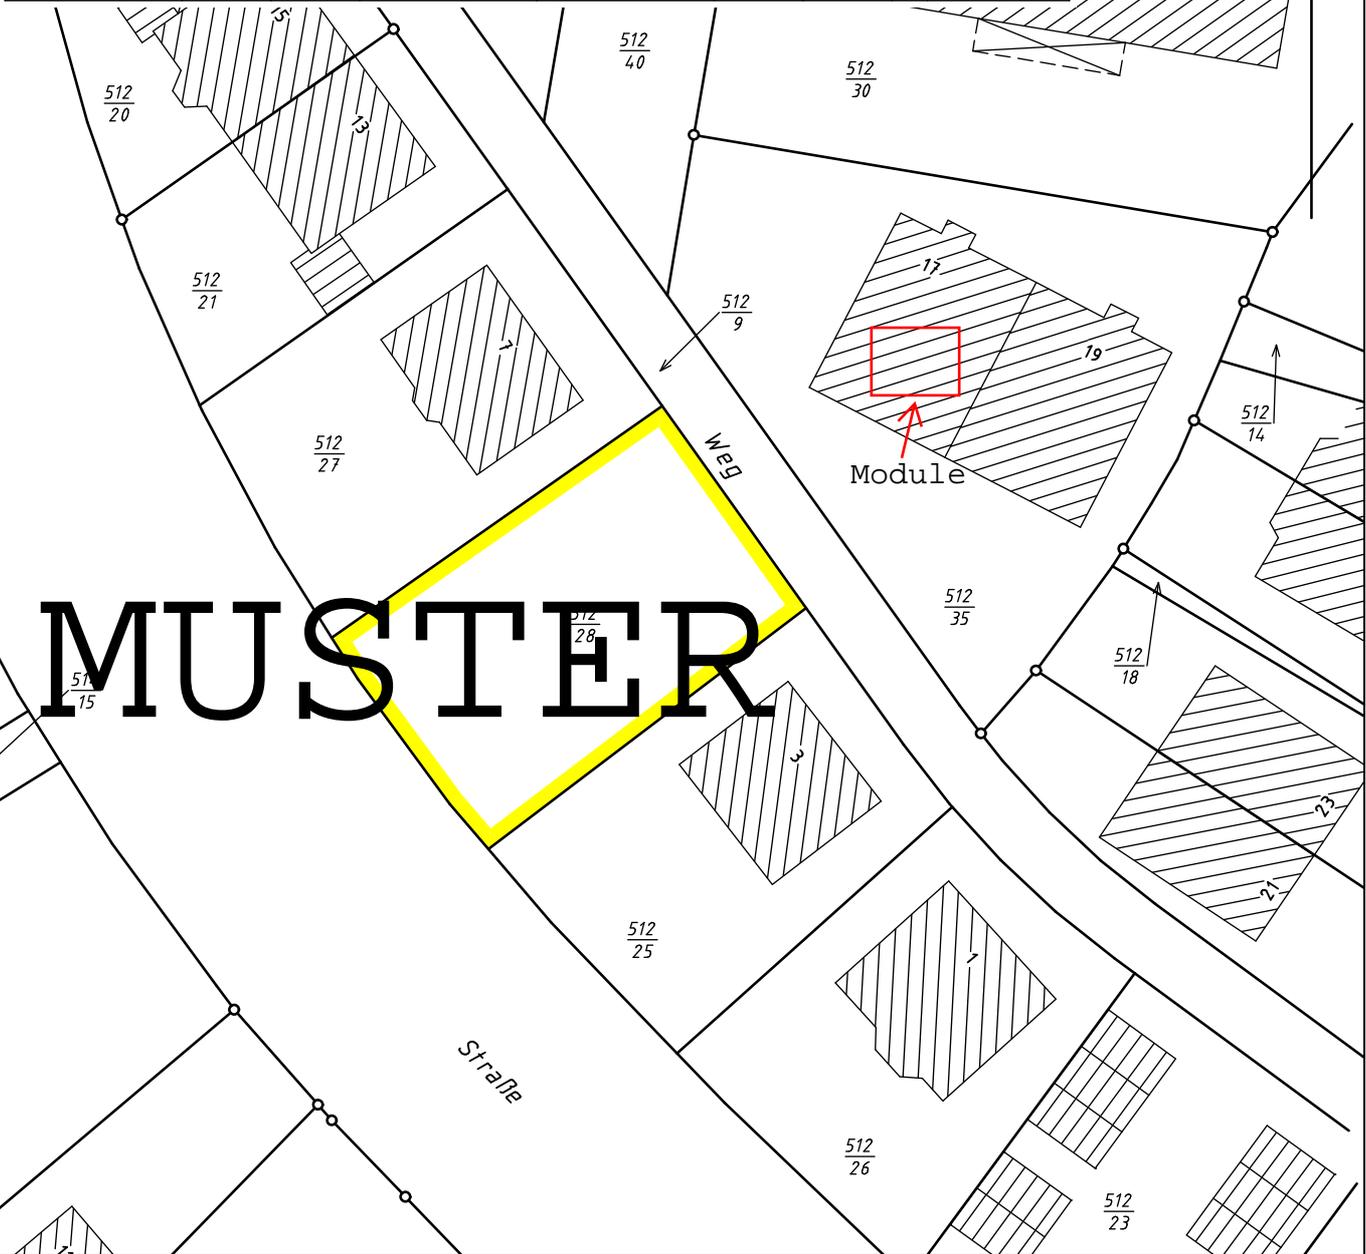

MUSTER

Zeichenerklärung		Vervielfältigung nur für eigene oder nichtwirtschaftliche Zwecke. gem. § 5 Niedersächsisches Gesetz über das amtliche Vermessungswesen (NVerMG), Nds. GVBl.Nr. 1/2003
<ul style="list-style-type: none"> = abgemarkter Grenzpunkt = unvermarkter Grenzpunkt = Flurstücksgrenze = Flurgrenze = Gemarkungsgrenze = Gemeindegrenze = abgemarkter Höhenpunkt = unvermarkter Höhenpunkt = noch nicht im Liegenschaftskataster nachgewiesen 	<ul style="list-style-type: none"> Whs = Wohnhaus Ga = Garage St = Stall Schp = Schuppen Wdhs = Wochenendhaus Gwh = Gewächshaus Sch = Scheune Wkst = Werkstatt top = nachrichtlich erfasst, kein Bestandteil des Liegenschaftskatasters 	