


**WOHNUNG 3**  
BF:98.76 m<sup>2</sup>

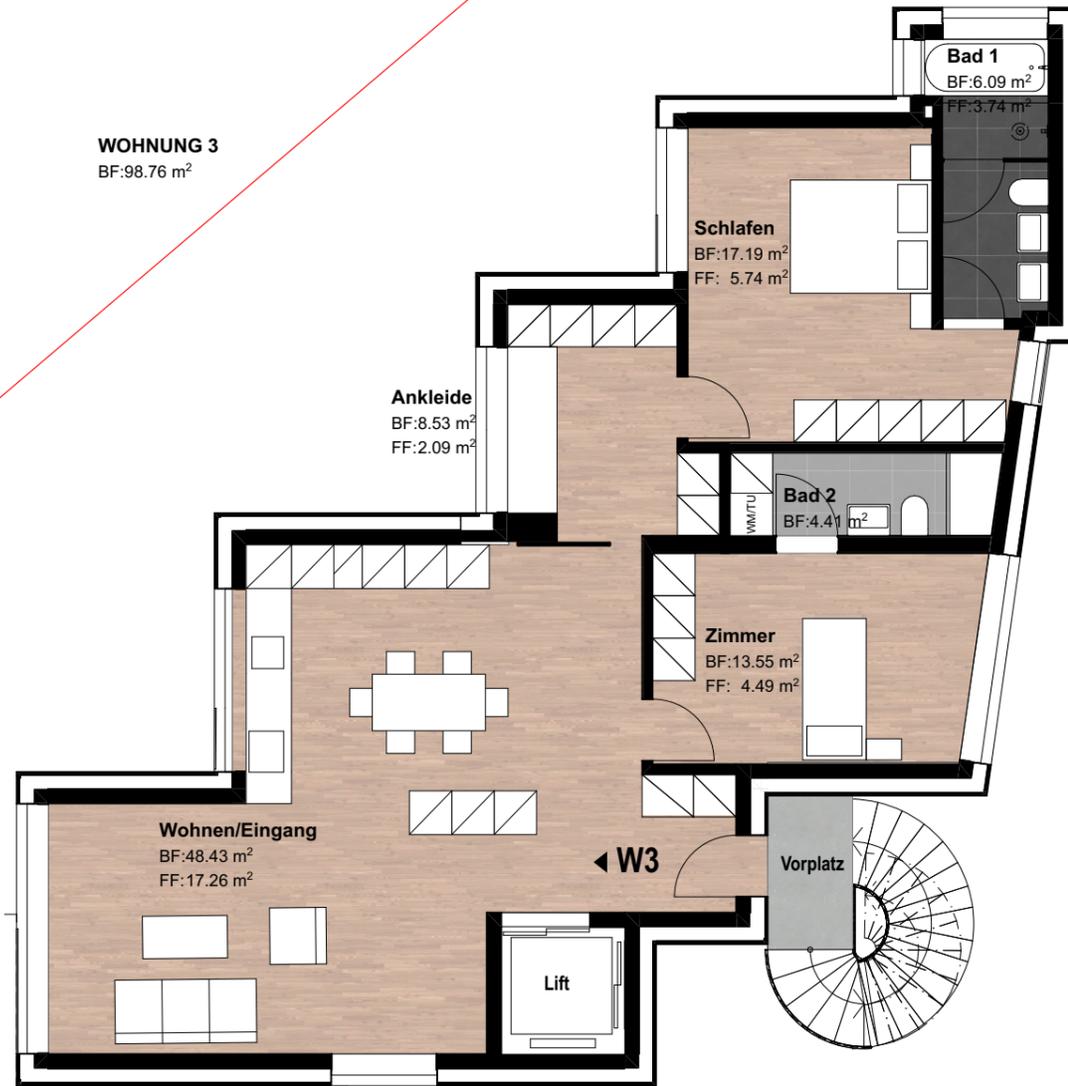

BAU E I N G A B E



LG

**LG Architekten.ch**  
Hauptstrasse 32, 4144 Arlesheim, +41 61 702 11 10  
l1-architekten.ch mail@l1-architekten.ch

BAUVORHABEN:  
MFH Aescherweg Aescherweg 23, 4144 Arlesheim  
AUFTRAGGEBER:  
Immobau Generalunternehmungen, Mühlemattstrasse 9, 4104 Oberwil  
BIMcloud: WIN-SRV - BIMcloud Basic für Archicad 27/343\_aescherweg\_DEZ2024

**ALLE MASSE SIND ROHMASSE UND VOM UNTERNEHMER AM BAU ZU KONTROLLIEREN.  
BEI DIFFERENZEN IST UNVERZÜGLICH DIE BAULEITUNG ZU INFORMIEREN.**


Soweit nicht anders bezeichnet, beziehen sich die Höhenangaben auf OK Fertigboden. Fensterlichtmass: OK Fensterbank bis UK Sturz Roh. Türmasse: OK höherer Fertigboden bis UK Sturz Roh.

PLANTITEL:	PLANNUMMER:	ERSTELLUNGSDATUM
Grundriss 2.OG	33.6	05.02.25
MASSSTAB:	PLANGRÖSSE:	GEZEICHNET:
1:100	A3	BR/GN
		REVISIONSDATUM:



± 0.00 =+318.20 m ü.M.

**WOHNUNG Attika**  
BF:34.72 m<sup>2</sup>

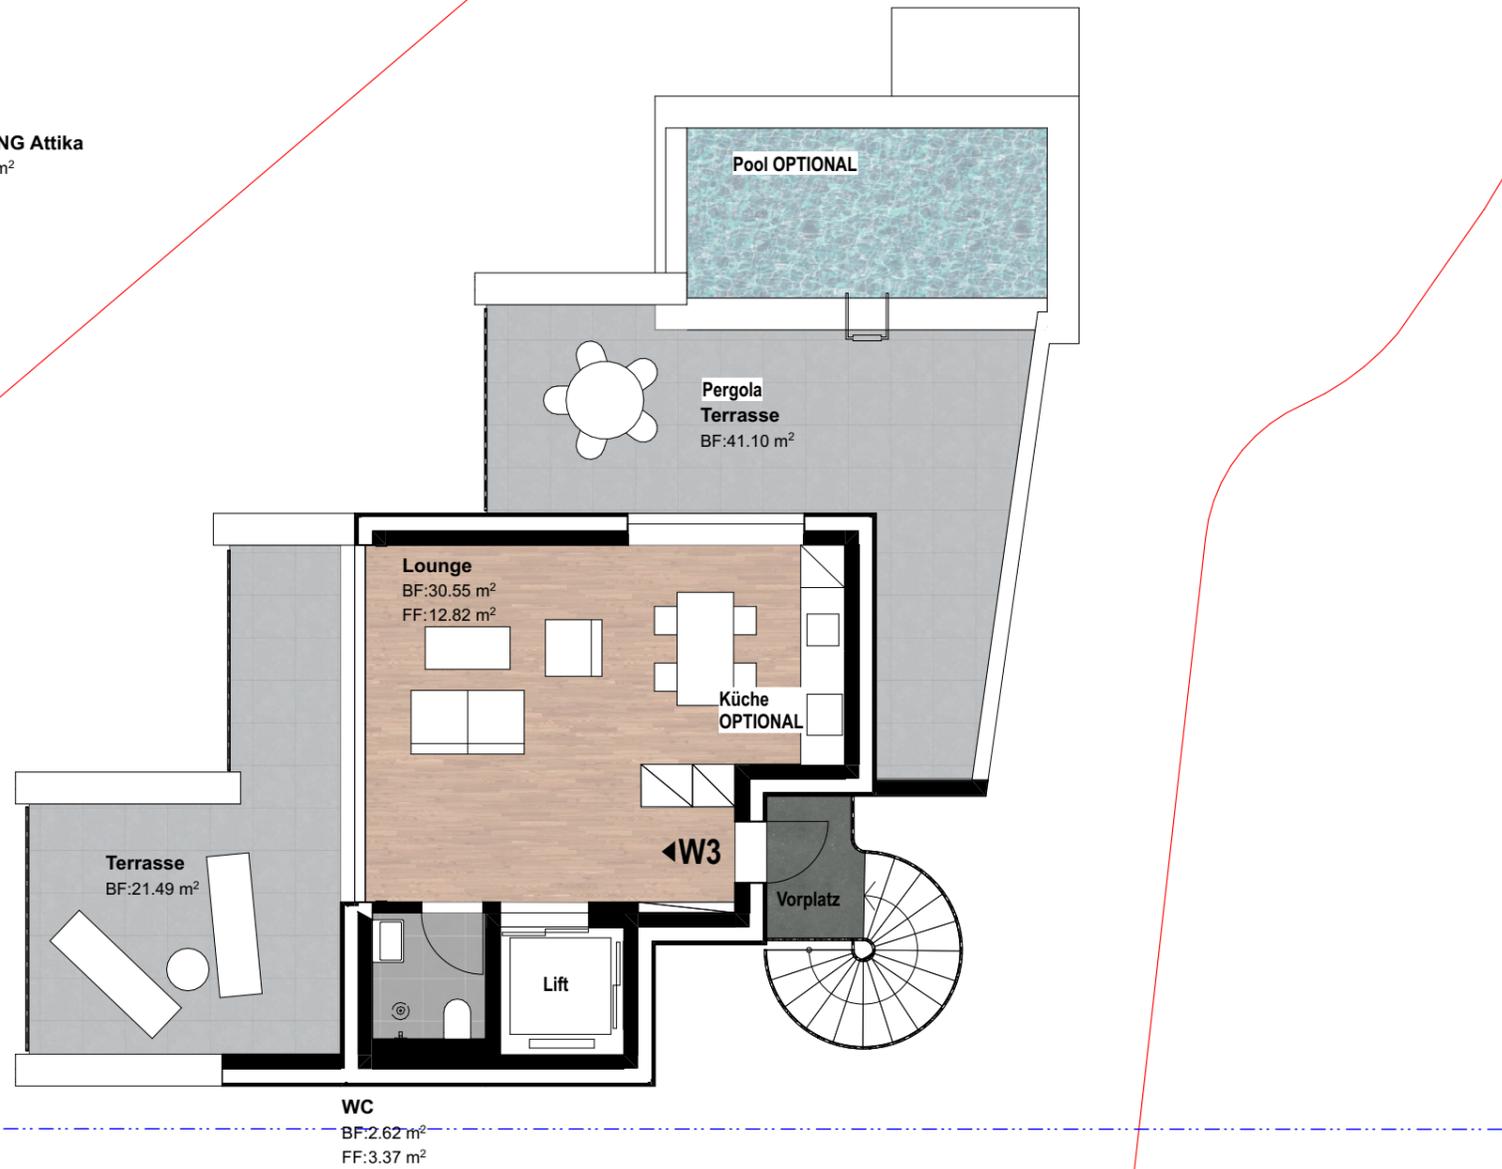

BAU E I N G A B E



LG

**LG Architekten.ch**  
Hauptstrasse 32, 4144 Arlesheim, +41 61 702 11 10  
l1-architekten.ch mail@l1-architekten.ch

**ALLE MASSE SIND ROHMASSE UND VOM UNTERNEHMER AM BAU ZU KONTROLLIEREN.  
BEI DIFFERENZEN IST UNVERZÜGLICH DIE BAULEITUNG ZU INFORMIEREN.**

Soweit nicht anders bezeichnet, beziehen sich die Höhenangaben auf OK Fertigboden. Fensterlichtmass: OK Fensterbank bis UK Sturz Roh. Türmasse: OK höherer Fertigboden bis UK Sturz Roh.



± 0.00 =+318.20 m ü.M.

BAUVORHABEN:  
MFH Aescherweg Aescherweg 23, 4144 Arlesheim

AUFTRAGGEBER:  
Immobau Generalunternehmungen, Mühlemattstrasse 9, 4104 Oberwil

BIMcloud: WIN-SRV - BIMcloud Basic für Archicad 27/343\_aescherweg\_DEZ2024

PLANTITEL: Grundriss Attika	PLANNUMMER: 33.7	ERSTELLUNGSDATUM: 05.02.25
MASSSTAB: 1:100	PLANGRÖSSE: A3	GEZEICHNET: BR/GN
		REVISIONSDATUM: