



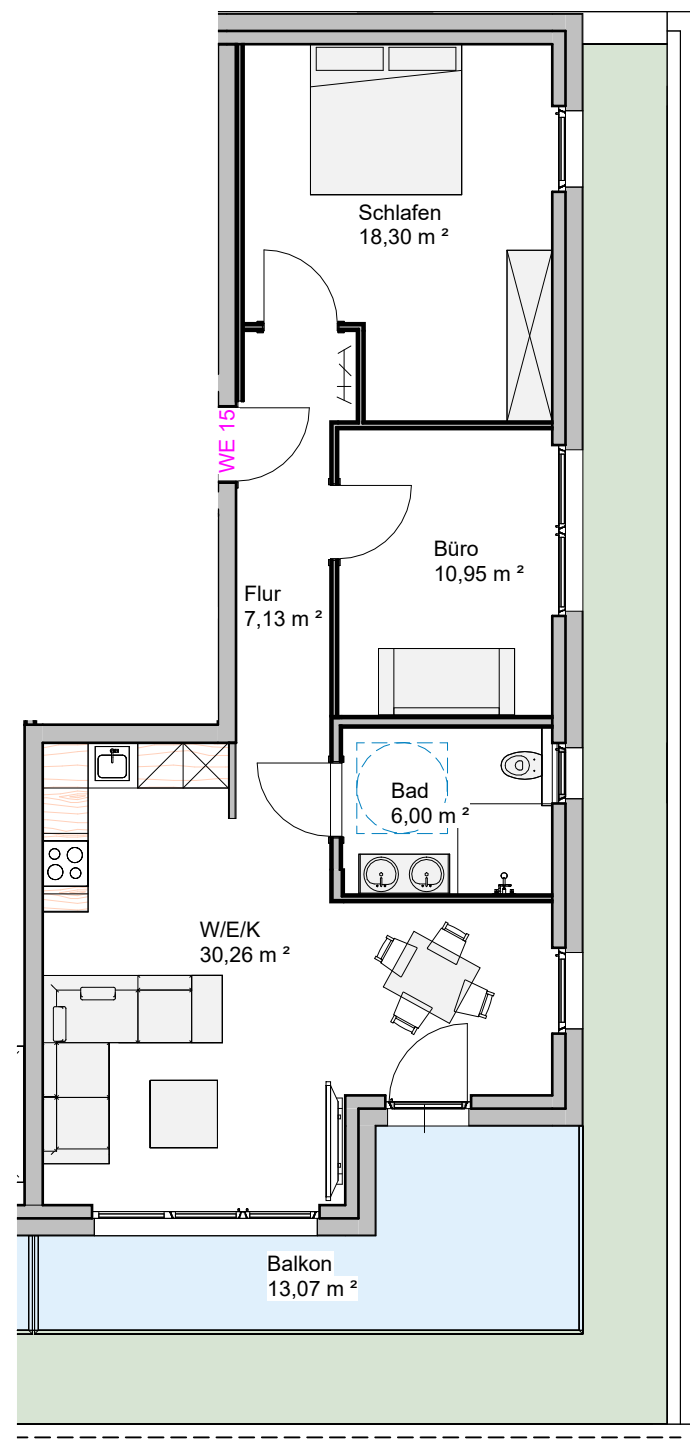

Staffelgeschoss WE 15:

$W / E / K = 30,26 m^2$
 $Bad = 6,00 m^2$
 $Schlafen = 18,30 m^2$
 $Büro = 10,95 m^2$
 $Flur = 7,13 m^2$
 $Balkon = 3,27 m^2$

gesamt : 75,91 m²

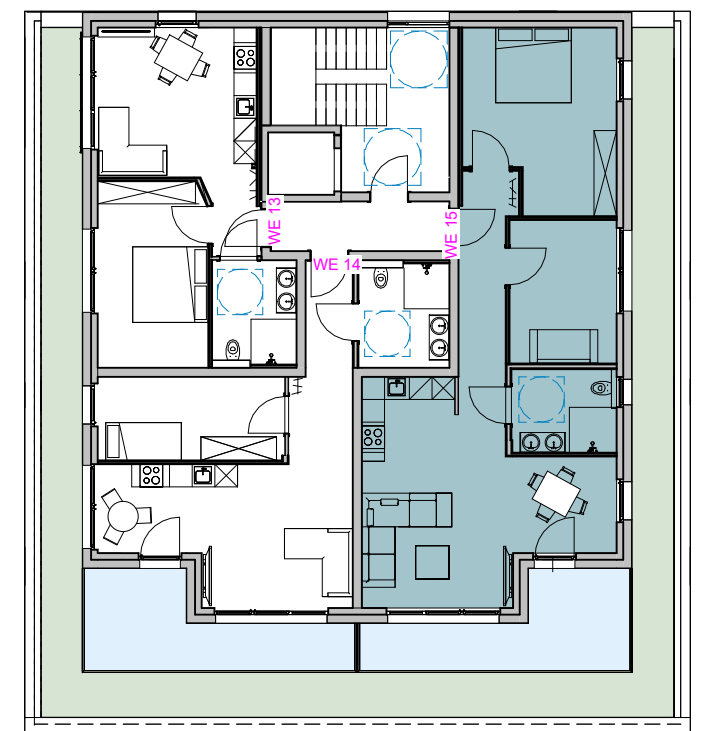


Änderungen der Maße sind während der Bauphase möglich!

Errichtung eines Appartementhauses

59494 Soest Cusanusweg 34

Staffelgeschoss

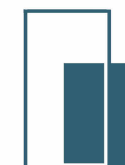

PLANCONCEPT

Architekten

info@planconcept.org | 02381 15599 | Große Werlstraße 116 | 59077 Hamm