

PALMENHAUS PARADIES - EUROPÄISCHES BEGEGNUNGSZENTRUM JAN HUS



Projekt: Palmenhaus Paradies, Konstanz
Europäisches Begegnungszentrum Jan Hus

Planinhalt: Präsentation

Datum: 10.03.2004

Architekten: **BRAUN+MUELLER ARCHITEKTEN BDA**
Seestrasse 1 D-78464 Konstanz
Tel. 07531 25945 Fax 07531 25955
info@braun-mueller-architekten.de

Palmenhaus Paradies - Europäisches Begegnungszentrum Jan Hus

Nutzungskonzept

Im neuen Stadtteilpark um das Palmenhaus soll ein Haus der Begegnung und Bildung entstehen.

Das Ensemble aus ehemaligem Gärtnerhaus, denkmalgeschütztem Schauhaus und neuem Erweiterungsbau wird im Rahmen eines Gesamtkonzepts das vielfältige Nutzungsspektrum aufnehmen.

Die beteiligten Gruppen ergänzen sich in ihren Interessen und garantieren eine öffentliche Nutzung des Areals:

Deutsch - Tschechische Gesellschaft
BUND
Agenda-Gruppe Palmenhaus und Förderverein Palmenhausareal

Dabei sollen den drei Bauteilen unterschiedliche Schwerpunkte zugewiesen werden:

Gärtnerhaus - Kontakt und Kommunikation
Schauhaus - Erholung und Entspannung
Erweiterungsbau - Begegnung und Bildung

Das Erdgeschoss des Gärtnerhauses soll weiterhin seine Entréefunktion zum Schauhaus beibehalten. In den angrenzenden Räumen ist die Kontaktstelle des Zentrums und ein Jan Hus Raum geplant. Im darüberliegenden Geschoss befinden sich die Umweltbibliothek und die dazugehörigen Arbeitsräume des BUND sowie eine gemeinschaftliche Kommunikationszone. Das ausgebaute Dachgeschoss bietet Wohnmöglichkeiten für Studenten, Stipendiaten und Gäste.

Das sanierte Schauhaus mit seinem wertvollen Pflanzenbestand ist die grüne Mitte des neuen Ensembles und bietet in den warmen Monaten Raum für Lesungen, Konzerte und Feierlichkeiten.

Der gläserne Erweiterungsbau soll als Haus der Begegnung das vielfältige Angebot ergänzen. Über ein ebenerdiges Eingangsfoyer verbindet sich Schauhaus, neues Cafe und Eingangsseite mit dem Platz im Park. Mobile Trennwände ermöglichen flexible Raumaufteilungen und verschiedene Nutzungen wie Workshops, Seminare, Veranstaltungen.

Das Cafe mit kleiner Küche bietet Platz für bis zu 60 Personen. Mit der vorgelagerten Gartenterrasse im Süden dient es sowohl als Treff für Bürger, als Familienmensa sowie für die zahlreichen tschechischen Besucher des Hussensteins. Vom Foyer aus erschliesst sich über eine grosszügige Treppe oder den behindertengerechten Aufzug ein natürlich belichteter Multifunktionsbereich für die deutsch-tschechische Begegnungsstätte. Hier können Ausstellungen, Vorträge und andere das Bildungsangebot des Zentrums ergänzende Veranstaltungen stattfinden.

Die dem Foyer angeschlossene WC-Anlage dient während den Öffnungszeiten des Palmenhausareals allen Besuchern.

Der Neubau nimmt Bezug auf die historische Gewächshausarchitektur des Ortes. An der Stelle des bisherigen Gewächshauses fasst er gemeinsam mit dem Schauhaus den neuen zentralen Platz. Der kompakte gläserne Bau ist dabei die konsequente architektonische Antwort auf das Ensemble aus steinernem Gärtnerhaus und Schauhaus mit Steinsockel und Glasdach. Durch seine Transparenz und Offenheit ist er Pavillon im Park und einladendes Entrée für das europäische Begegnungszentrum Jan Hus im Paradies in Konstanz.

Projekt: Palmenhaus Paradies, Konstanz
Europäisches Begegnungszentrum Jan Hus

Planinhalt: Nutzungskonzept

Datum: 10.03.2004

Architekten: **BRAUN + MUELLER ARCHITEKTEN BDA**
Seestrasse 1 D-78464 Konstanz
Tel. 07531 25945 Fax 07531 25955
info@braun-mueller-architekten.de




Projekt: Palmenhaus Paradies, Konstanz
Europäisches Begegnungszentrum Jan Hus

Planinhalt: Perspektiven

Datum: 10.03.2004

Architekten: **BRAUN+MUELLER ARCHITEKTEN BDA**
Seestrasse 1 D-78464 Konstanz
Tel. 07531 25945 Fax 07531 25955
info@braun-mueller-architekten.de


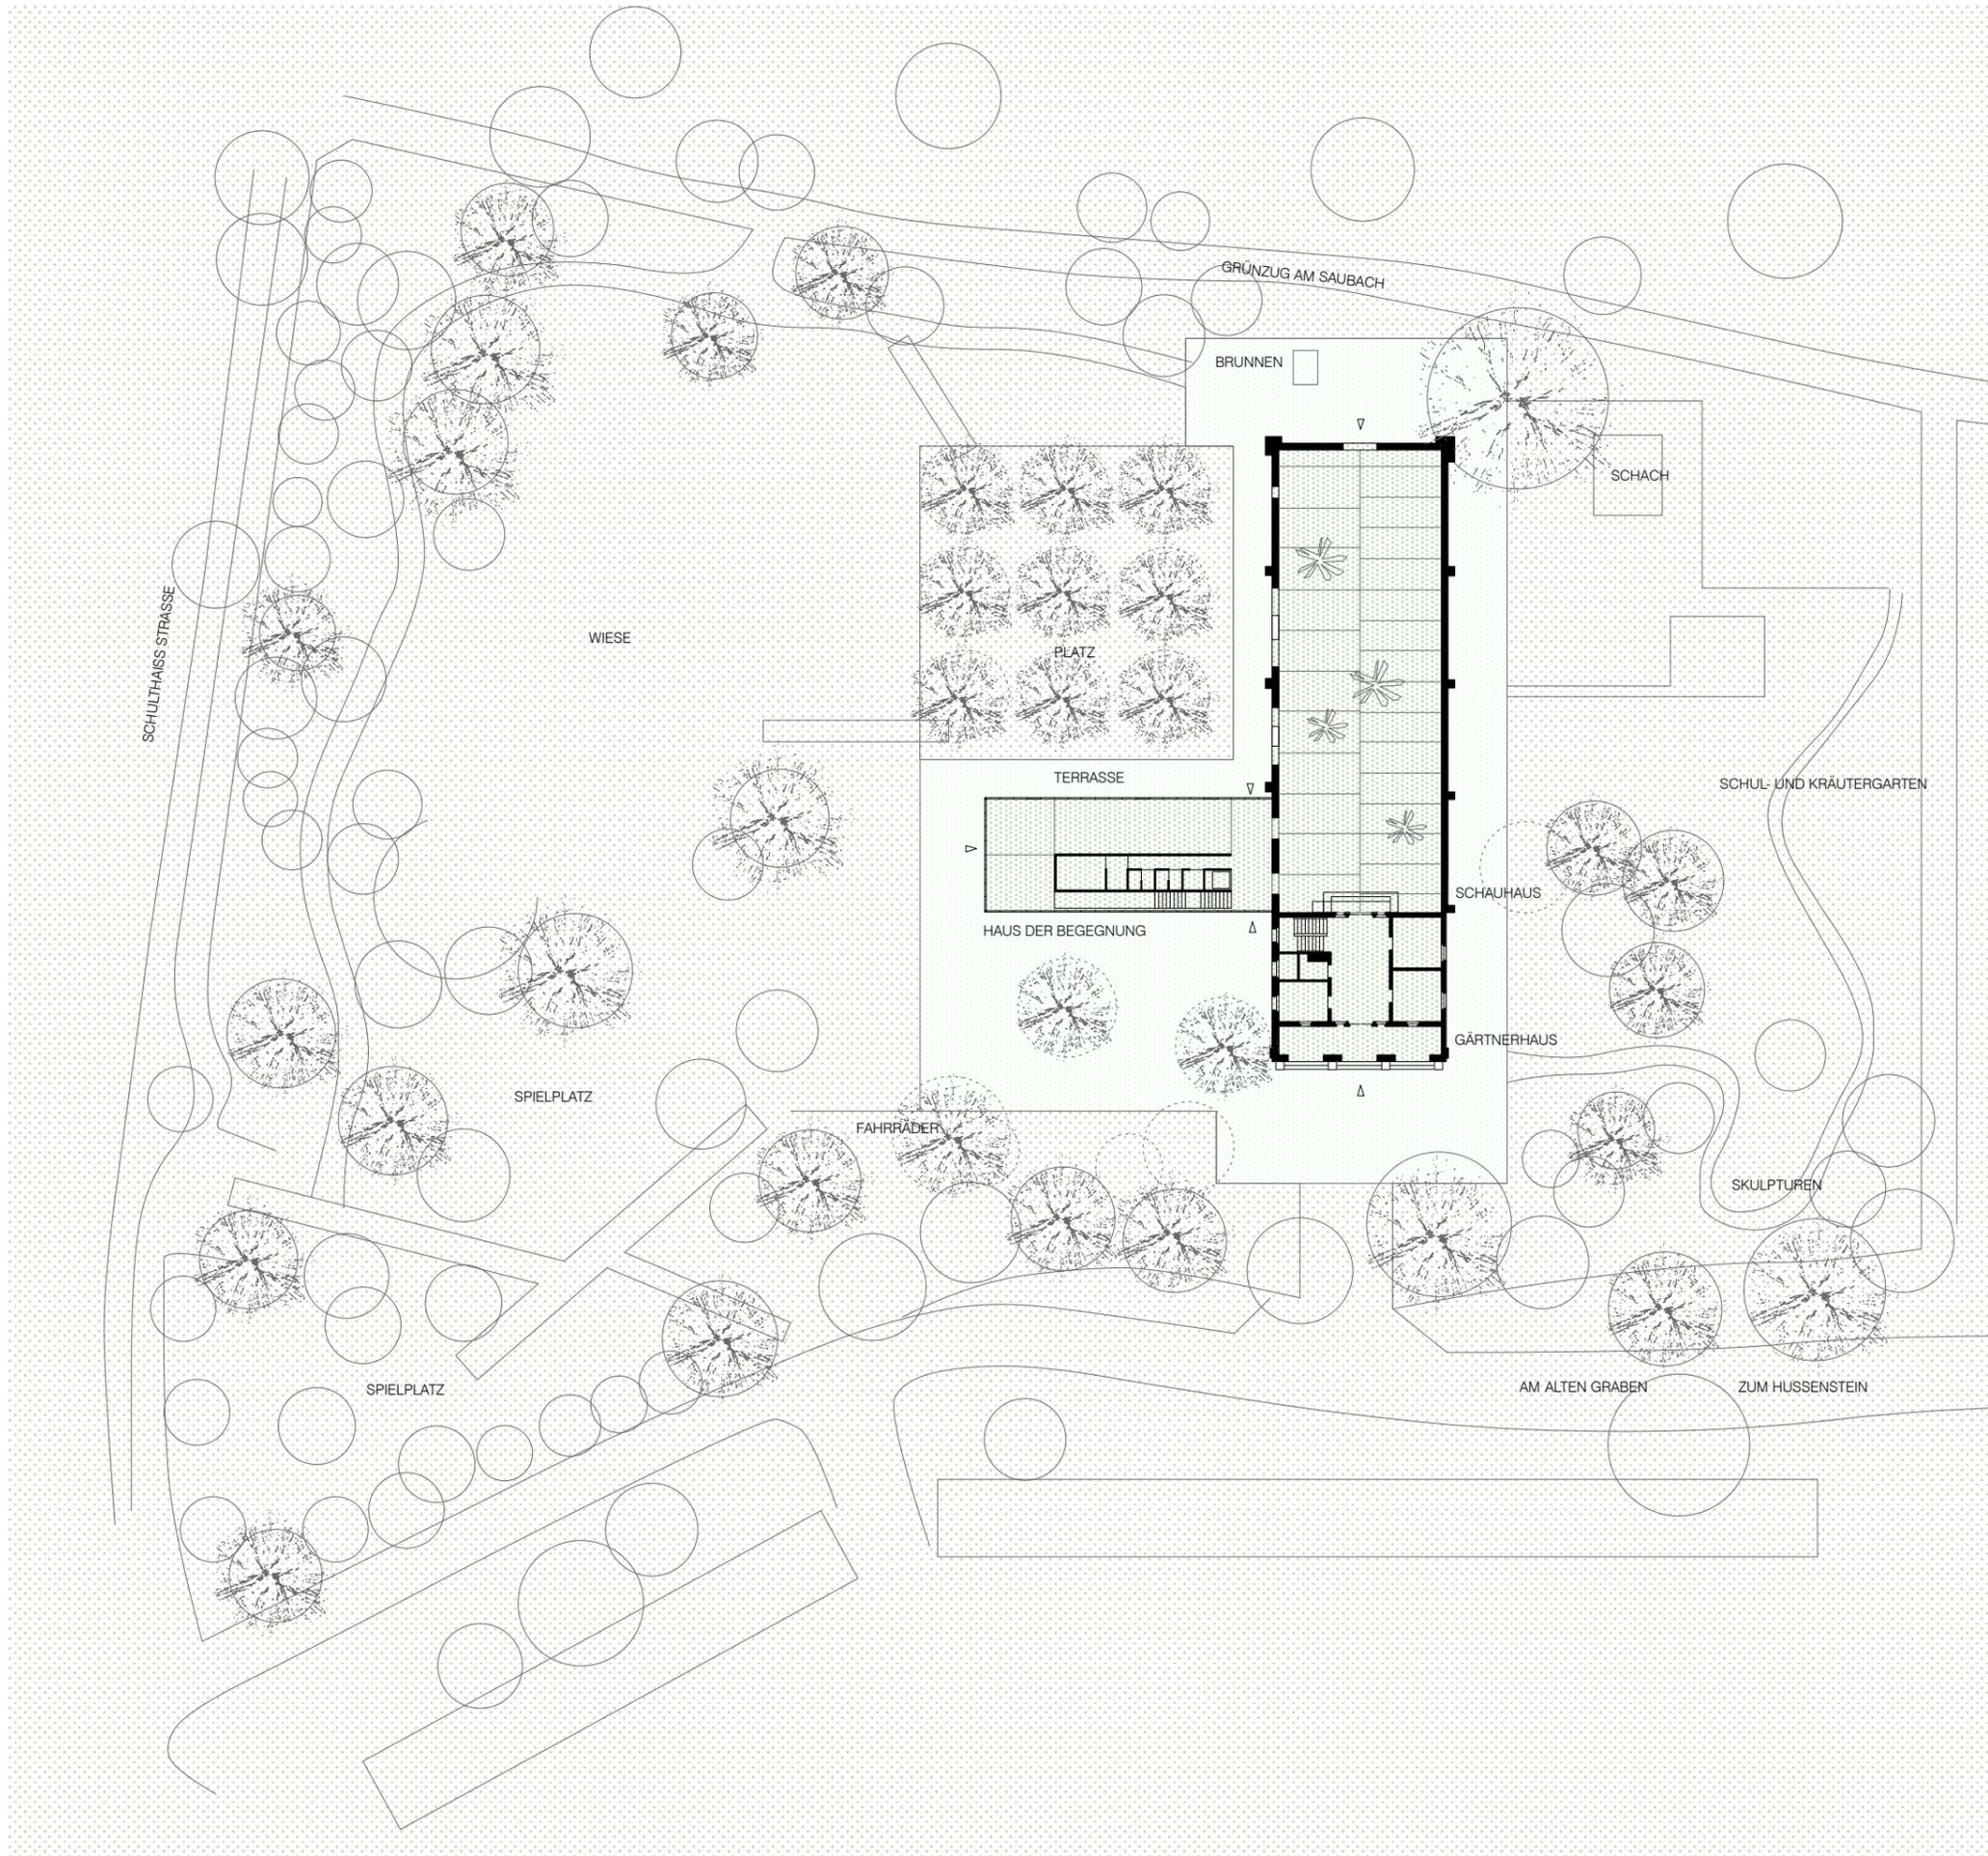


Projekt: Palmengarten, Konstanz
Europäisches Begegnungszentrum Jan Hus


Planinhalt: Lageplan

Datum: 10.03.2004


Architekten: **BRAUN + MUELLER ARCHITEKTEN BDA**
Seestrasse 1 D-78464 Konstanz
Tel. 07531 25945 Fax 07531 25955
info@braun-mueller-architekten.de

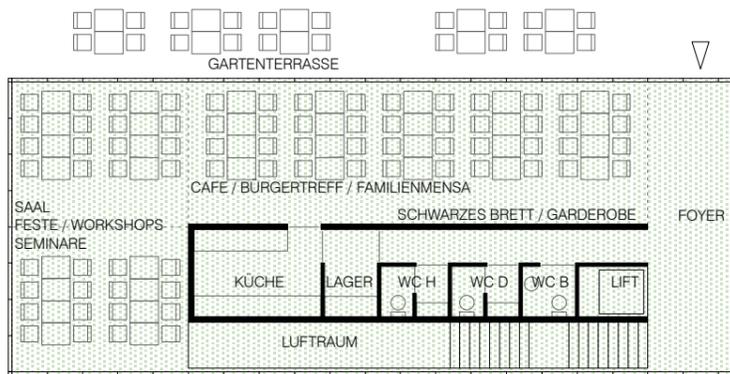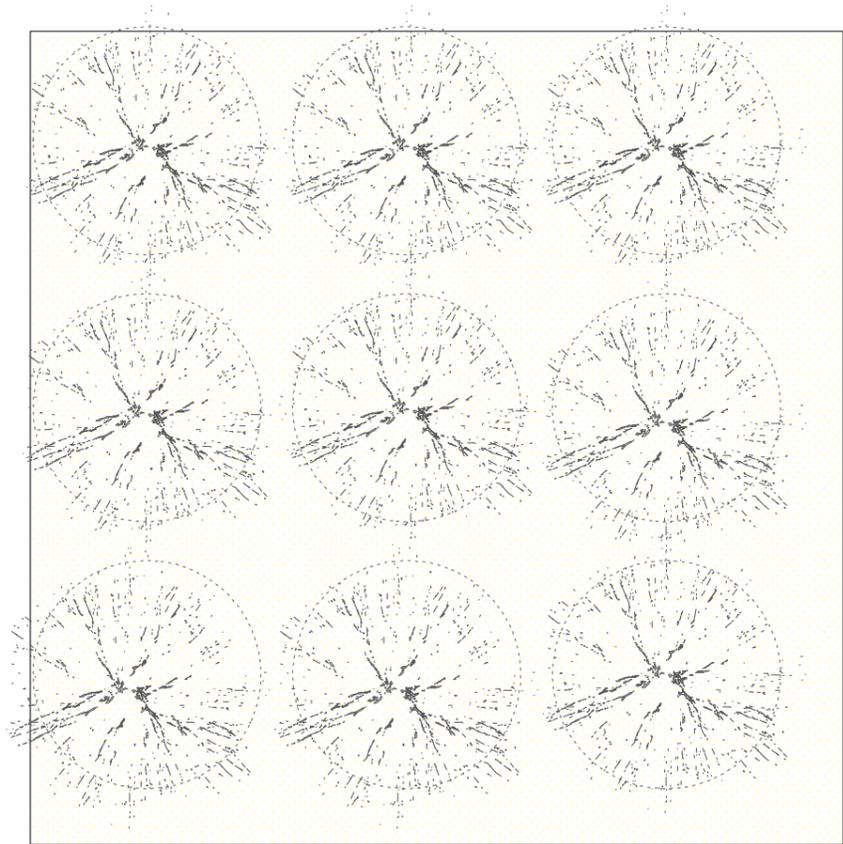

HAUS DER BEGEGNUNG
VERANSTALTUNGEN, TREFFPUNKT

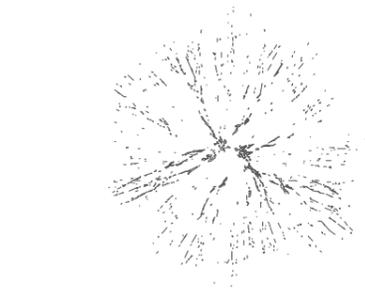

ERDGESCHOSS

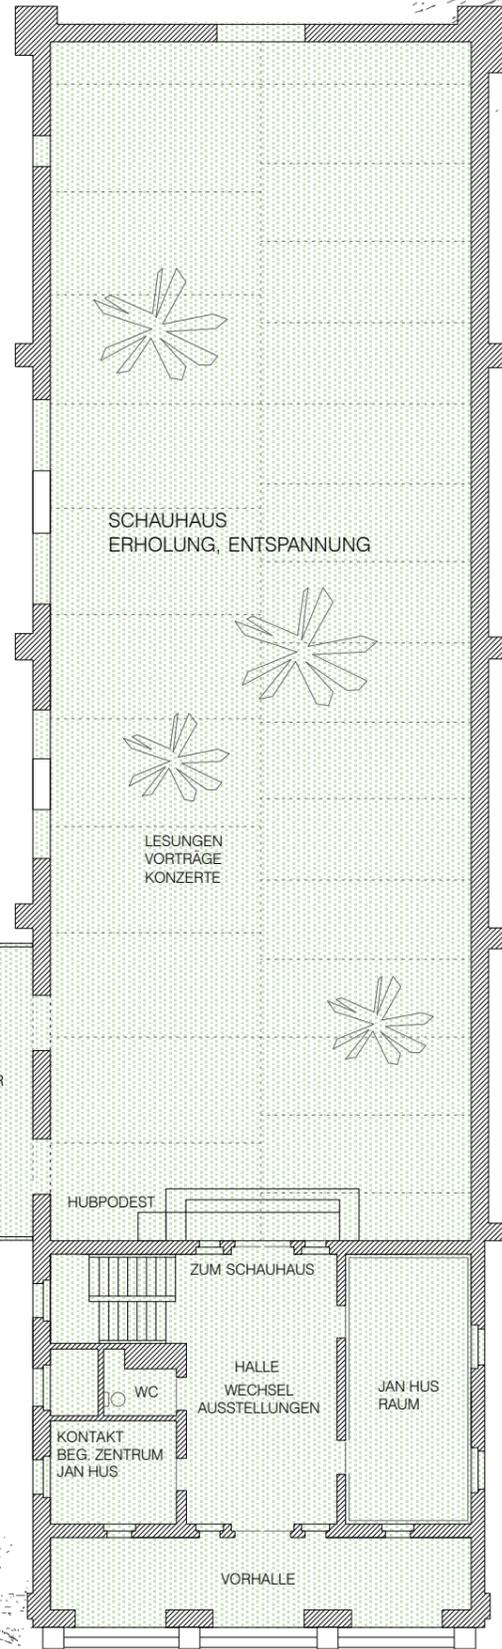

GÄRTNERHAUS
KONTAKT, BERATUNG




Projekt: Palmenhaus Paradies, Konstanz
Europäisches Begegnungszentrum Jan Hus


Planinhalt: Erdgeschoss

Datum: 10.03.2004

Architekten: **BRAUN + MUELLER ARCHITEKTEN BDA**
Seestr. 1 D-78464 Konstanz
Tel. 07531 25945 Fax 07531 25955
info@braun-mueller-architekten.de

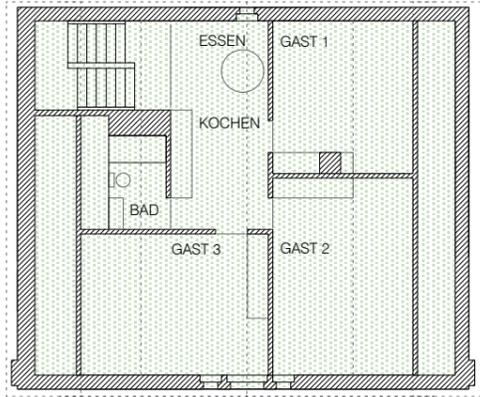


GÄRTNERHAUS DG
VARIANTE GÄSTE

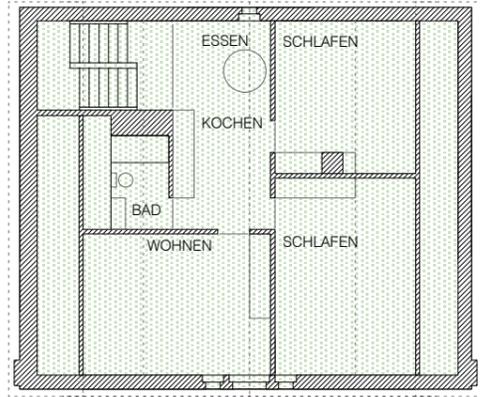


GÄRTNERHAUS DG
VARIANTE WOHNEN




EINGANGSSITUATION

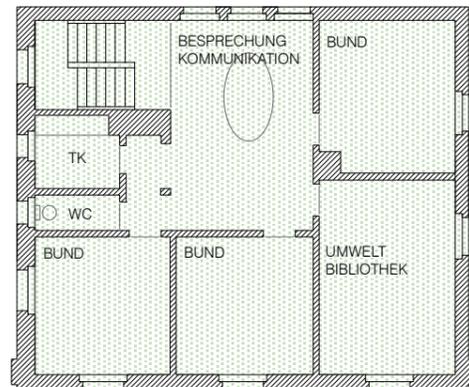

GÄRTNERHAUS 1.OG
VARIANTE BUND KOMMUNIKATION, BILDUNG

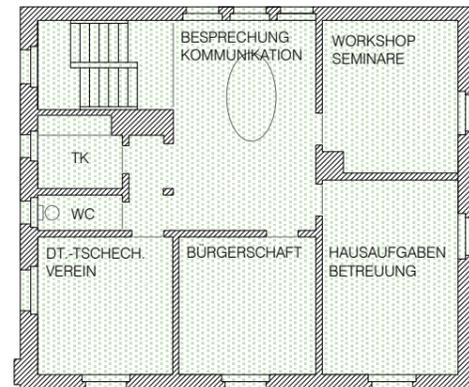

GÄRTNERHAUS 1.OG
VARIANTE KOMMUNIKATION, BILDUNG

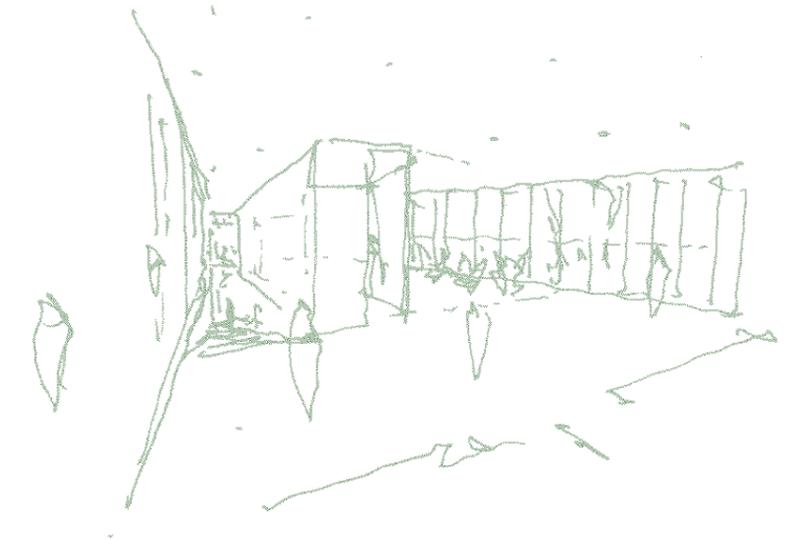


FOYER

Projekt: Palmenhaus Paradies, Konstanz
Europäisches Begegnungszentrum Jan Hus

Planinhalt: Obergeschosse

Datum: 10.03.2004

Architekten: **BRAUN+MUELLER ARCHITEKTEN BDA**
Seestrasse 1 D-78464 Konstanz
Tel. 07531 25945 Fax 07531 25955
info@braun-mueller-architekten.de

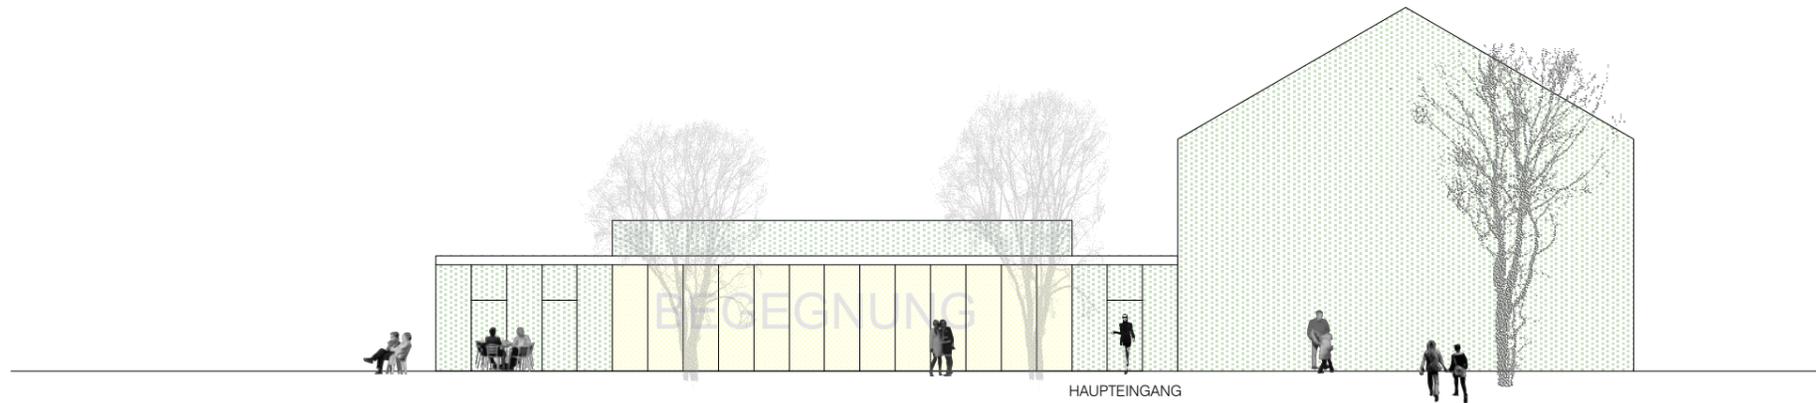

ANSICHT EINGANG



HAUS DER BEGEGNUNG EBENE -1
AUSSTELLUNG, VORTRAG, VERANSTALTUNGEN





AUSSTELLUNG

Projekt: Palmenhaus Paradies, Konstanz
Europäisches Begegnungszentrum Jan Hus

Planinhalt: Ausstellungsgeschoss, Ansicht Nord
Innenraumperspektive

Datum: 10.03.2004

Architekten: **BRAUN + MUELLER ARCHITEKTEN BDA**
Seestrasse 1 D-78464 Konstanz
Tel. 07531 25945 Fax 07531 25955
info@braun-mueller-architekten.de

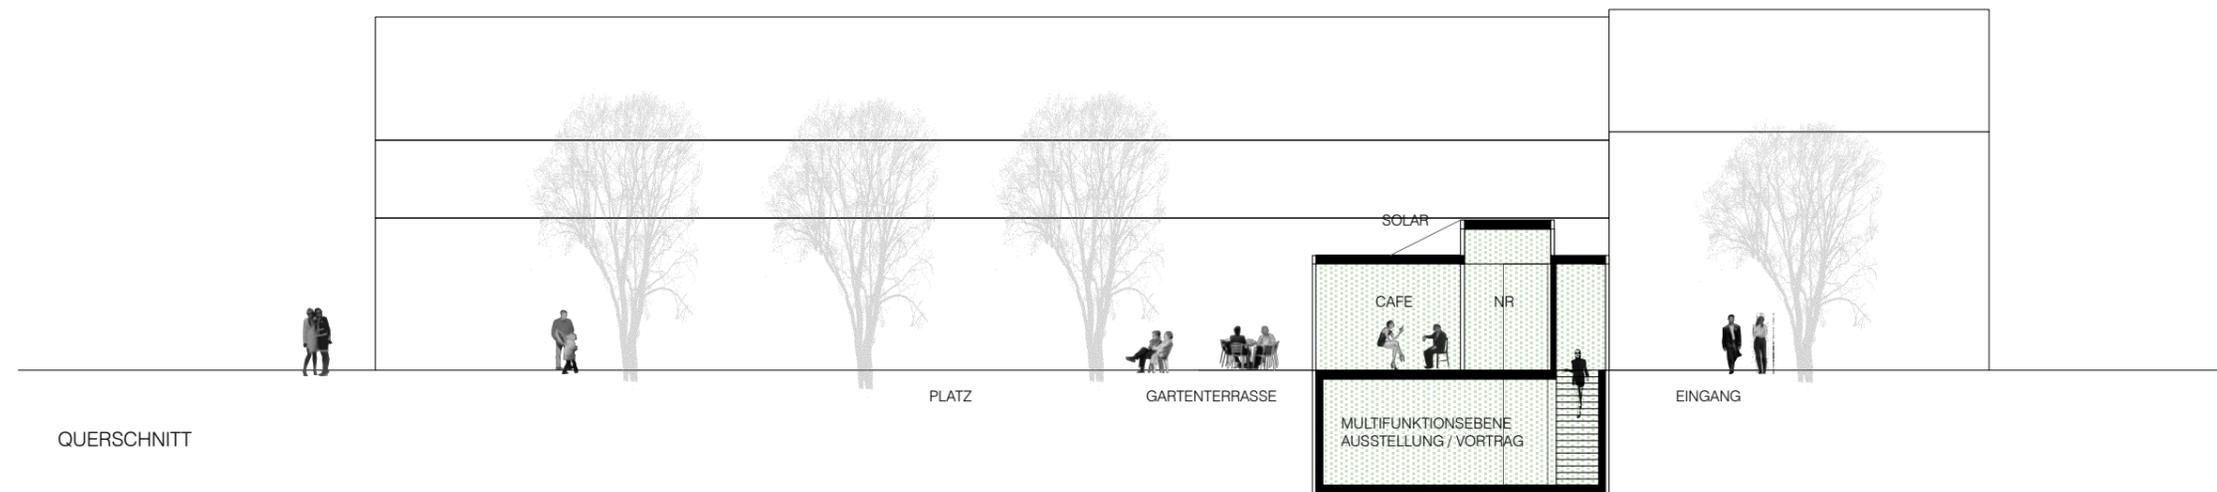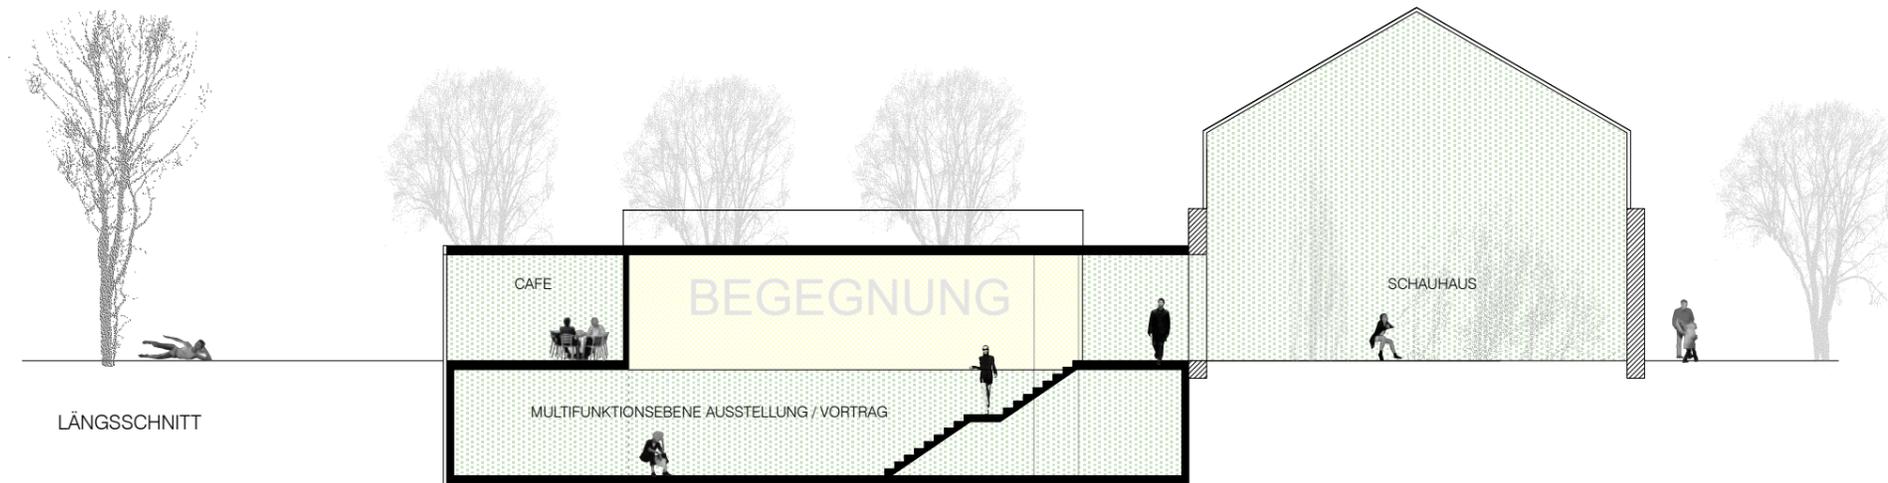

Projekt: Palmenhaus Paradies, Konstanz
Europäisches Begegnungszentrum Jan Hus

Planinhalt: Schnitte

Datum: 10.03.2004

Architekten: **BRAUN + MUELLER ARCHITEKTEN BDA**
Seestrasse 1 D-78464 Konstanz
Tel. 07531 25945 Fax 07531 25955
info@braun-mueller-architekten.de

Perspektiven

Das Palmenhaus Paradies hat sich in den Jahren zu einer Erfolgsgeschichte entwickelt.

Durch das bürgerschaftliche Engagement konnte sich der Park zu einem wichtigen öffentlichen Freiraum entwickeln, der zur Erholung, zum Spiel und zum Feiern einlädt.

Das sanierte Schauhaus bietet weiterhin Raum für exotische Pflanzen und der Natur verbundene Ausstellungen.

Das Gärtnerhaus beherbergt die Räumlichkeiten des BUND sowie der Deutsch - Tschechischen Gesellschaft. Das Foyer wird dabei sehr intensiv durch ein bunt gefächertes Kulturprogramm genutzt.

Somit sind fast alle Bausteine des Gesamtkonzepts umgesetzt, das gemeinschaftlich von den Bürgern erarbeitet wurde.

Lediglich der Erweiterungsbau konnte bisher nicht realisiert werden, obwohl seine Umsetzung im Gemeinderat und seinen Ausschüssen (TUA, HFA) einstimmig beschlossen wurde.

Der temporäre Erhalt des Sozialgebäudes als WC Nutzung wurde bislang geduldet. Jetzt, nachdem sich das Palmenhauskonzept über viele Jahre bewährt und entwickelt hat, soll das Ensemble im Rahmen des Parkpflegewerks nachhaltig vervollständigt werden.

In Ergänzung zur ersten Variante mit dem Angebot eines Wechselausstellungs- und Vortragsraums im Untergeschoss wurden zwei weitere Varianten entwickelt, um bzgl. der aufwendbaren Kosten einen flexiblen Rahmen zu bieten.

Variante 2:

Auf den Bau des Ausstellungsraums im UG wird verzichtet. Das Raumprogramm reduziert sich auf ein Cafe mit Küche und Aufenthaltsraum sowie einer WC Anlage, die während der Parköffnungszeiten allen Besuchern dient.

Die gläserne Hülle als Reminiszenz an die historischen Gewächshäuser soll beibehalten werden. Durch die Ausbildung der Glashülle als kalte oder warme Konstruktion bietet sich eine weitere Kostenabstufung mit der Konsequenz einer jahreszeitlich beschränkten Nutzungsmöglichkeit.

Variante 3:


Das Bauwerk reduziert sich auf die minimalen Anforderungen wie WC, Nebenraum, Lager und dient als „Auflager“ für ein Dach, das sich bis zum Schauhaus spannt. Dieser sonnen- und regengeschützte Aussenraum kann als Aufenthaltsort für Feste und Veranstaltungen verwendet werden und bildet wie alle anderen Lösungen eine räumliche Fassung des zentralen Platzes.

Projekt: Palmenhaus Paradies, Konstanz
Europäisches Begegnungszentrum Jan Hus

Planinhalt: Varianten

Datum: 07.12.2012

Architekten: **BRAUN + MUELLER ARCHITEKTEN BDA**
Seestrasse 1 D-78464 Konstanz
Tel. 07531 25945 Fax 07531 25955
info@braun-mueller-architekten.de

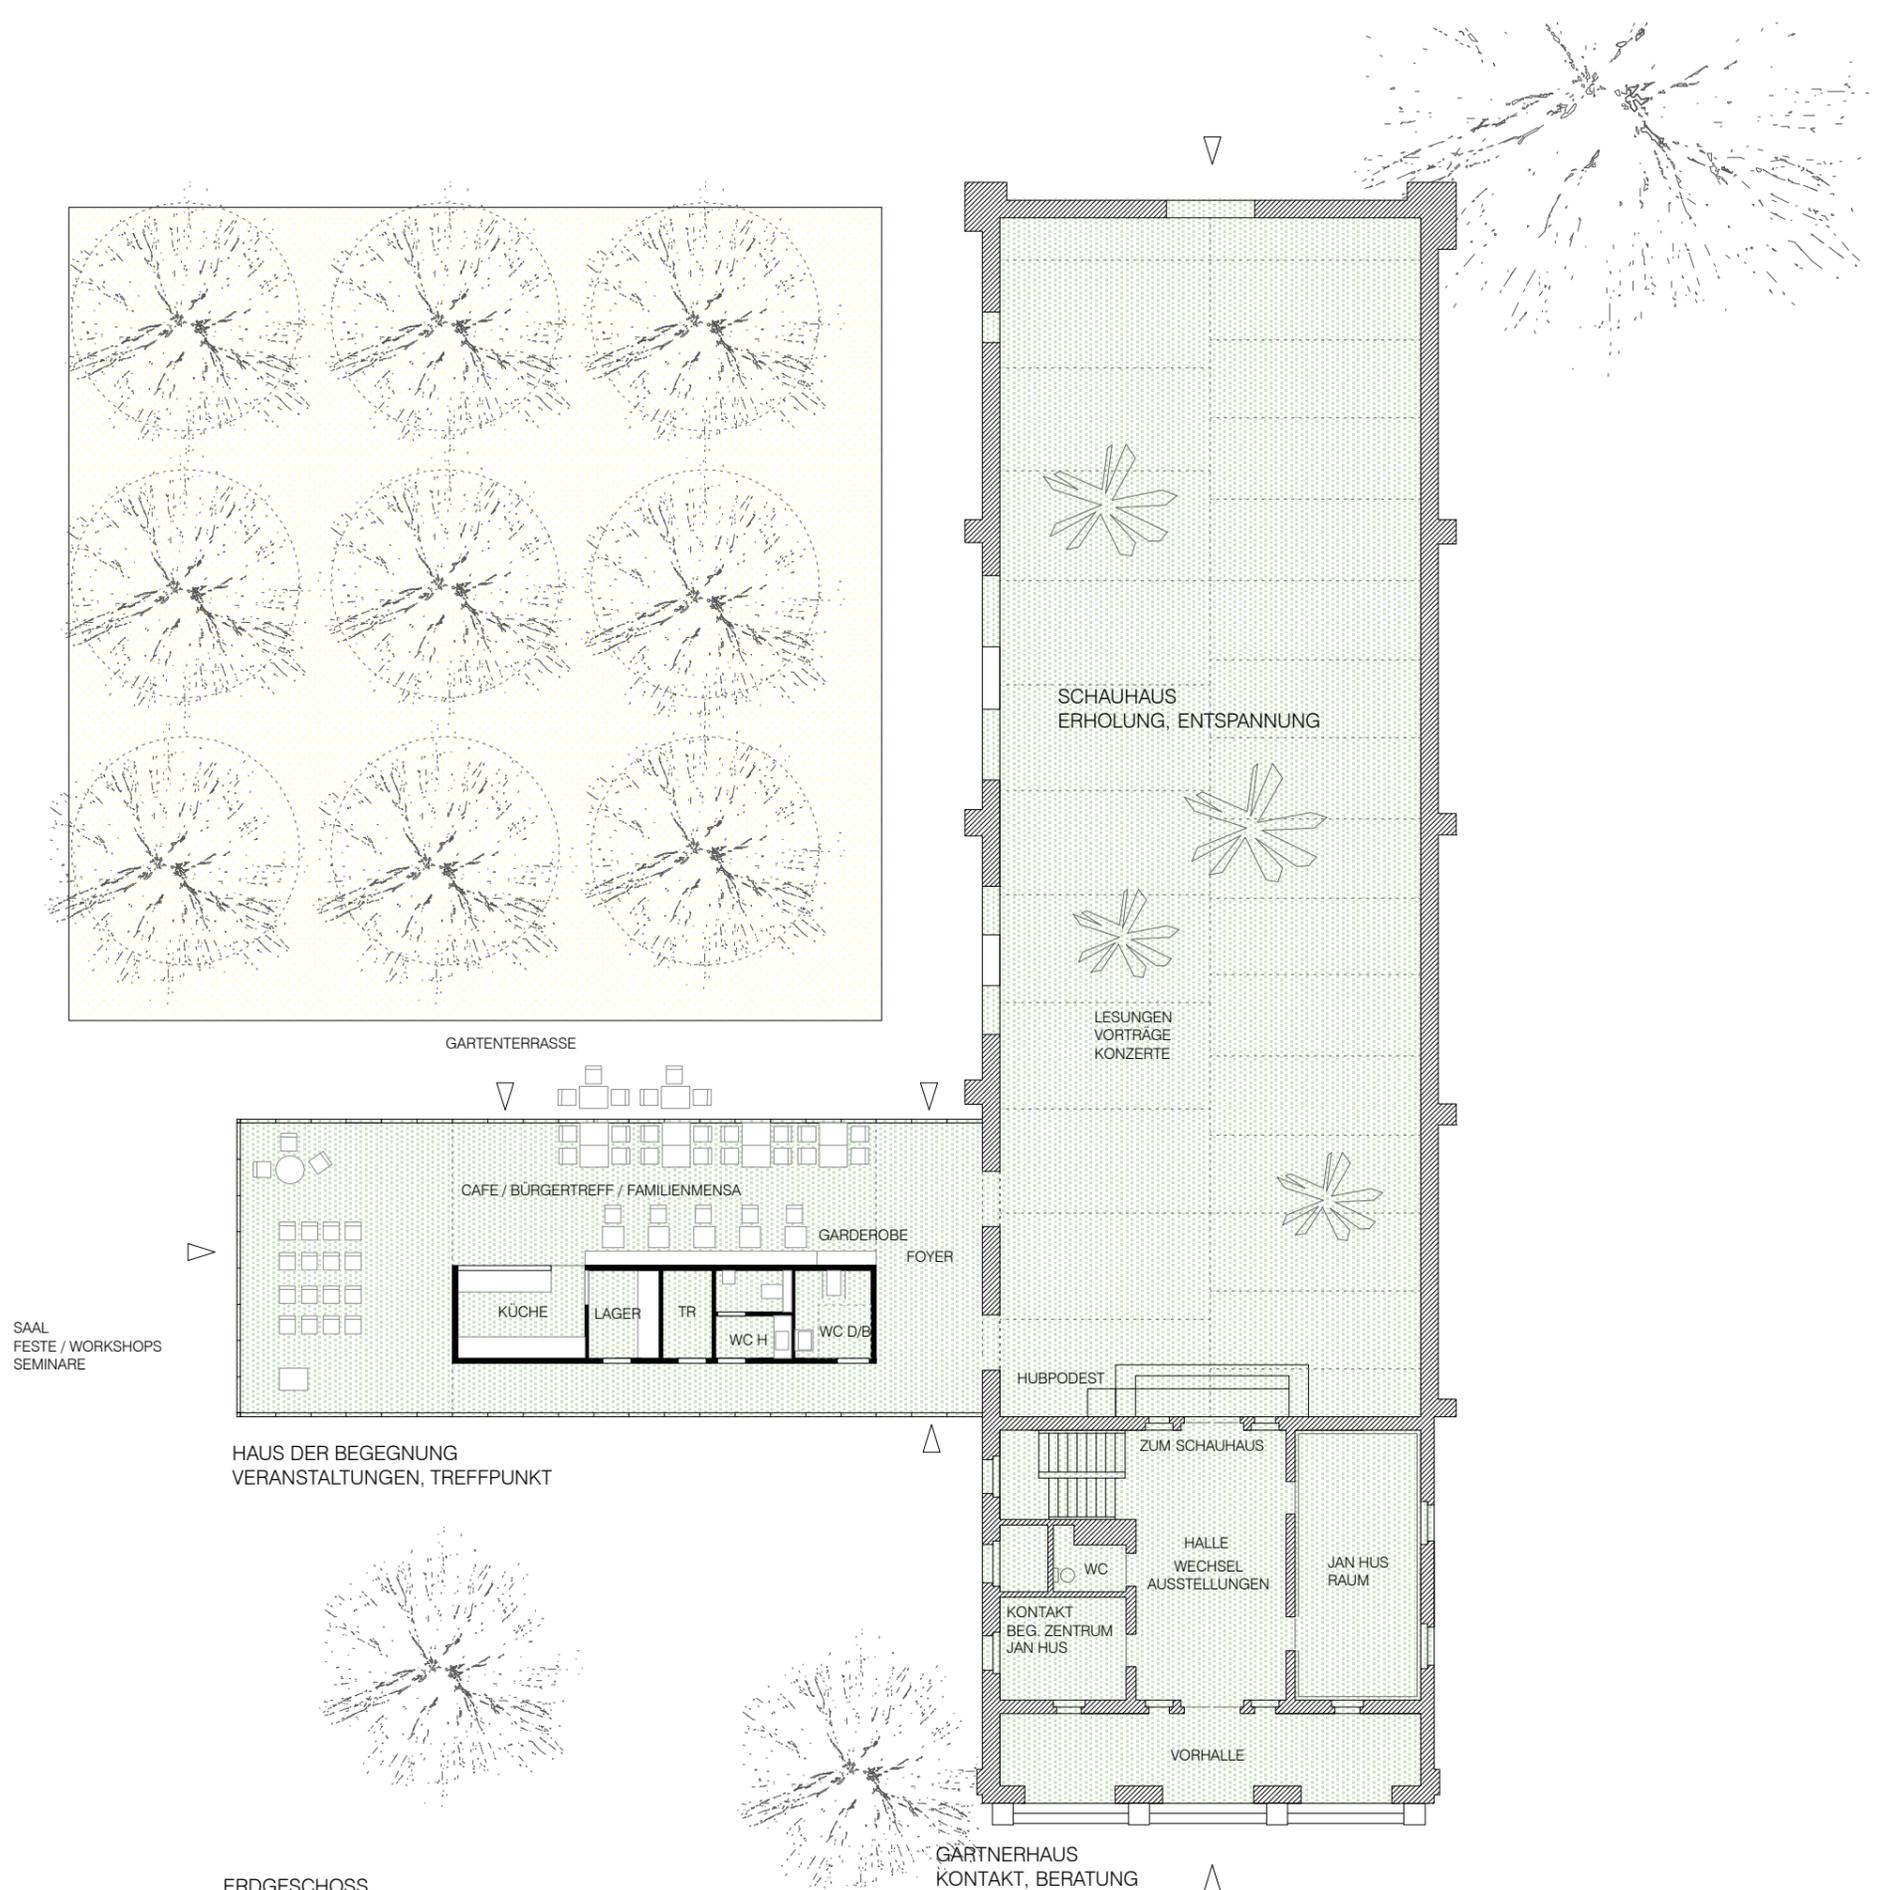


ERDGESCHOSS

Projekt: Palmenhaus Paradies, Konstanz
 Europäisches Begegnungszentrum Jan Hus


Planinhalt: Variante 2 Erdgeschoss

Datum: 07.12.2012


Architekten: **BRAUN+MUELLER ARCHITEKTEN BDA**
 Seestrasse 1 D-78464 Konstanz
 Tel. 07531 25945 Fax 07531 25955
 info@braun-mueller-architekten.de

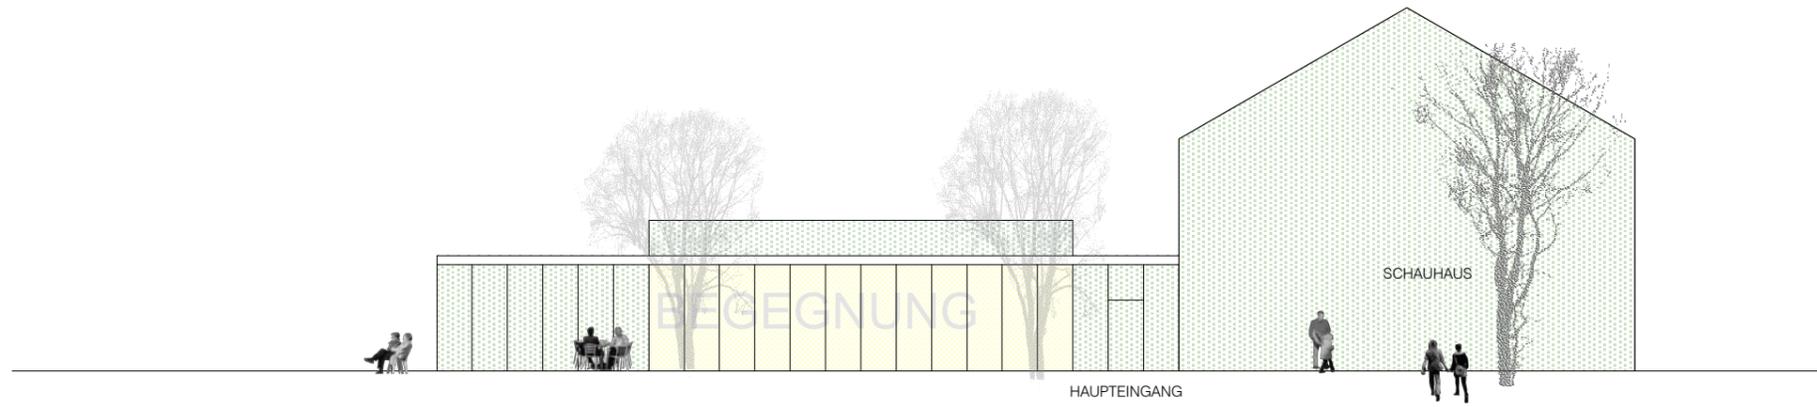

ANSICHT EINGANG

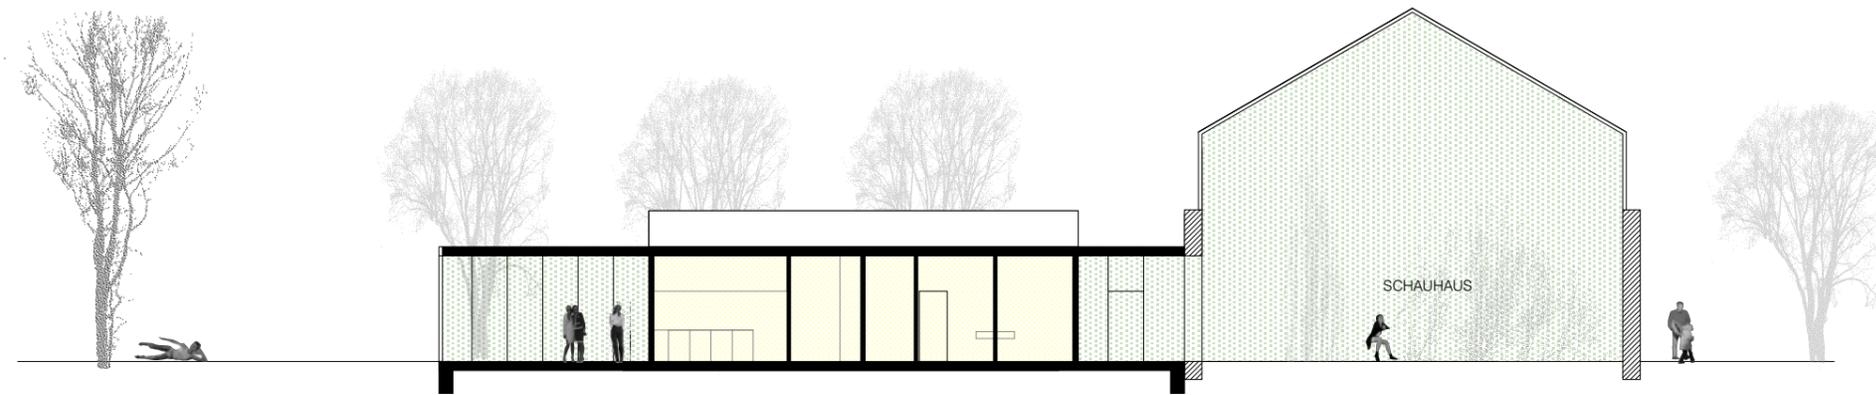

LÄNGSSCHNITT

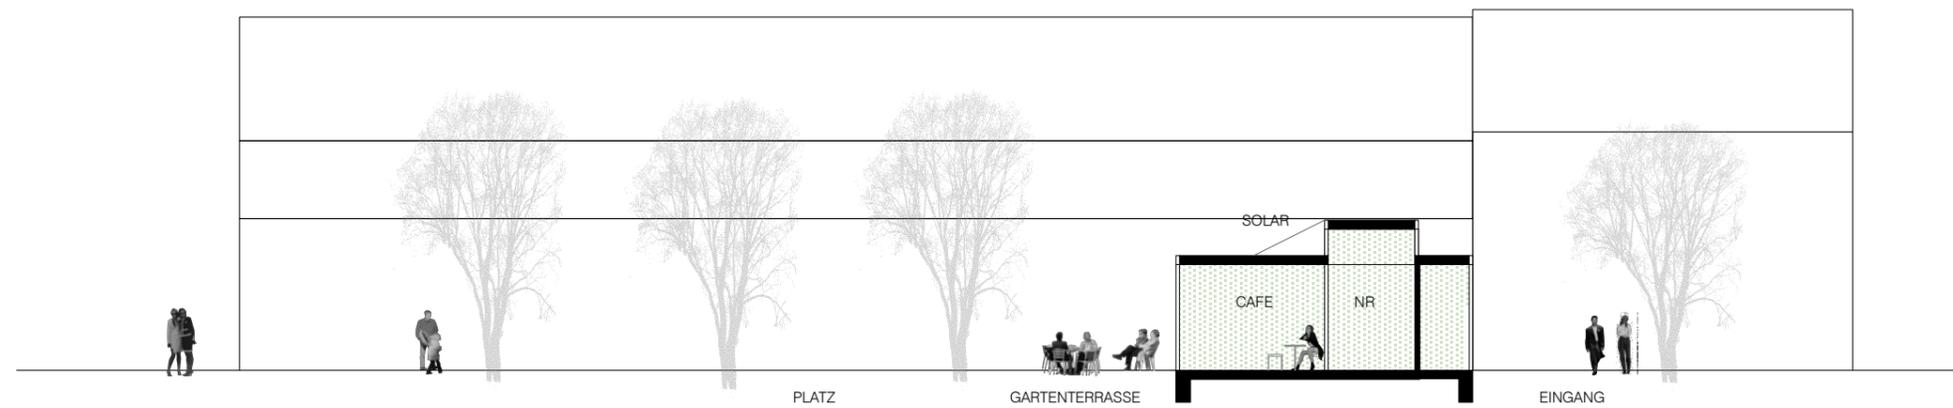


QUERSCHNITT

Projekt: Palmenhaus Paradies, Konstanz
Europäisches Begegnungszentrum Jan Hus

Planinhalt: Variante 2 Ansichten / Schnitte

Datum: 07.12.2012

Architekten: **BRAUN + MUELLER ARCHITEKTEN BDA**
Seestr. 1 D-78464 Konstanz
Tel. 07531 25945 Fax 07531 25955
info@braun-mueller-architekten.de

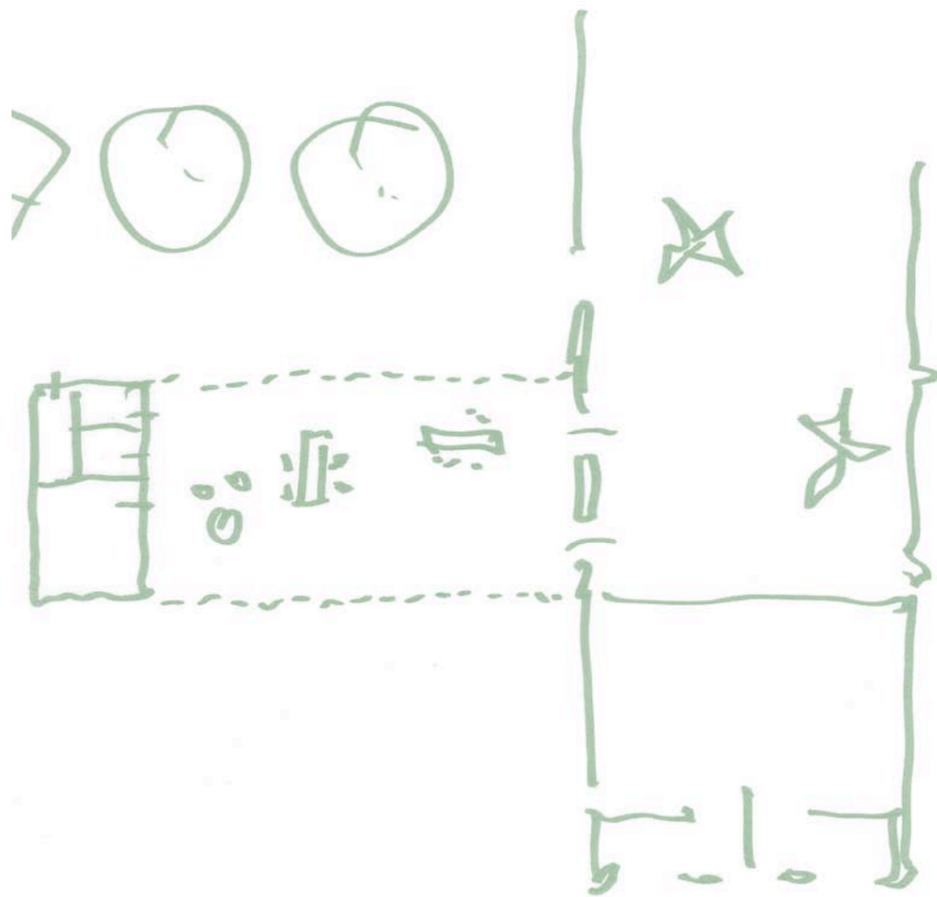

Projekt: Palmenhaus Paradies, Konstanz
Europäisches Begegnungszentrum Jan Hus

Planinhalt: Variante 3 Skizzen

Datum: 07.12.2012

Architekten: **BRAUN + MUELLER ARCHITEKTEN BDA**
Seestrasse 1 D-78464 Konstanz
Tel. 07531 25945 Fax 07531 25955
info@braun-mueller-architekten.de