


WOHNUNG 24

57 m²

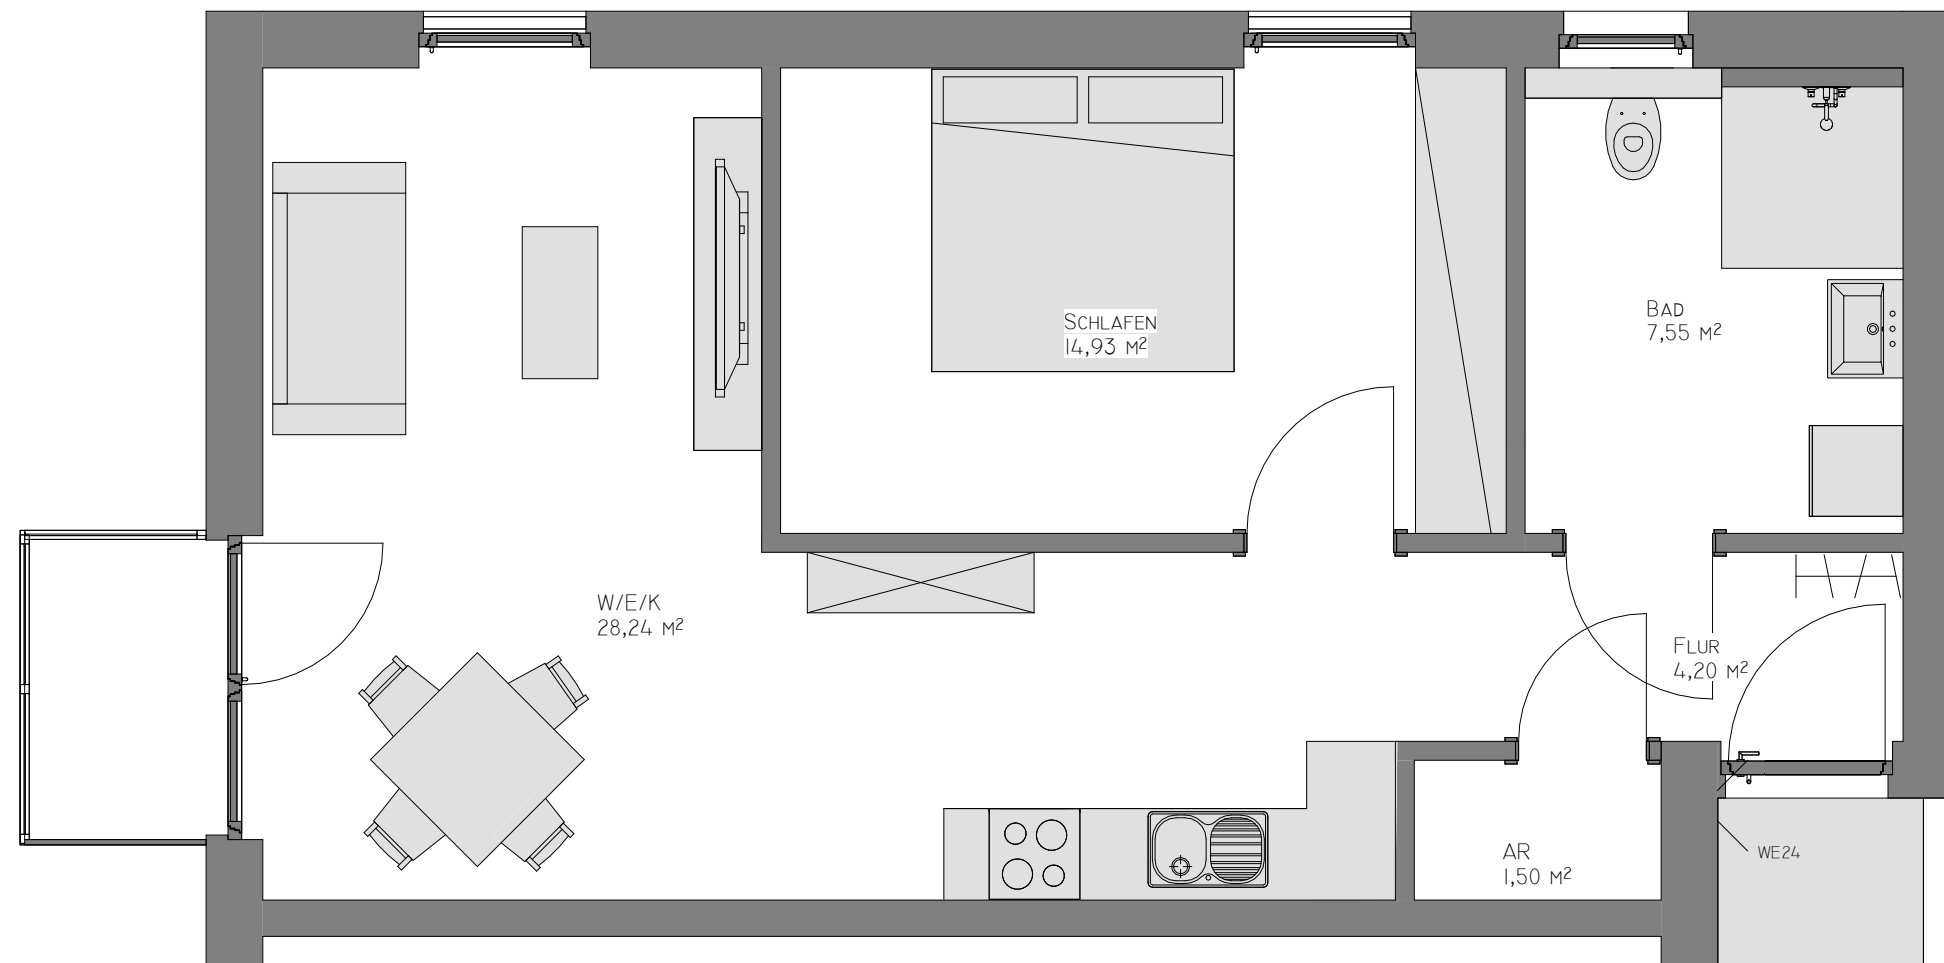

ÄNDERUNGEN DER MAßE SIND WÄHREND DER BAUPHASE MÖGLICH!

