


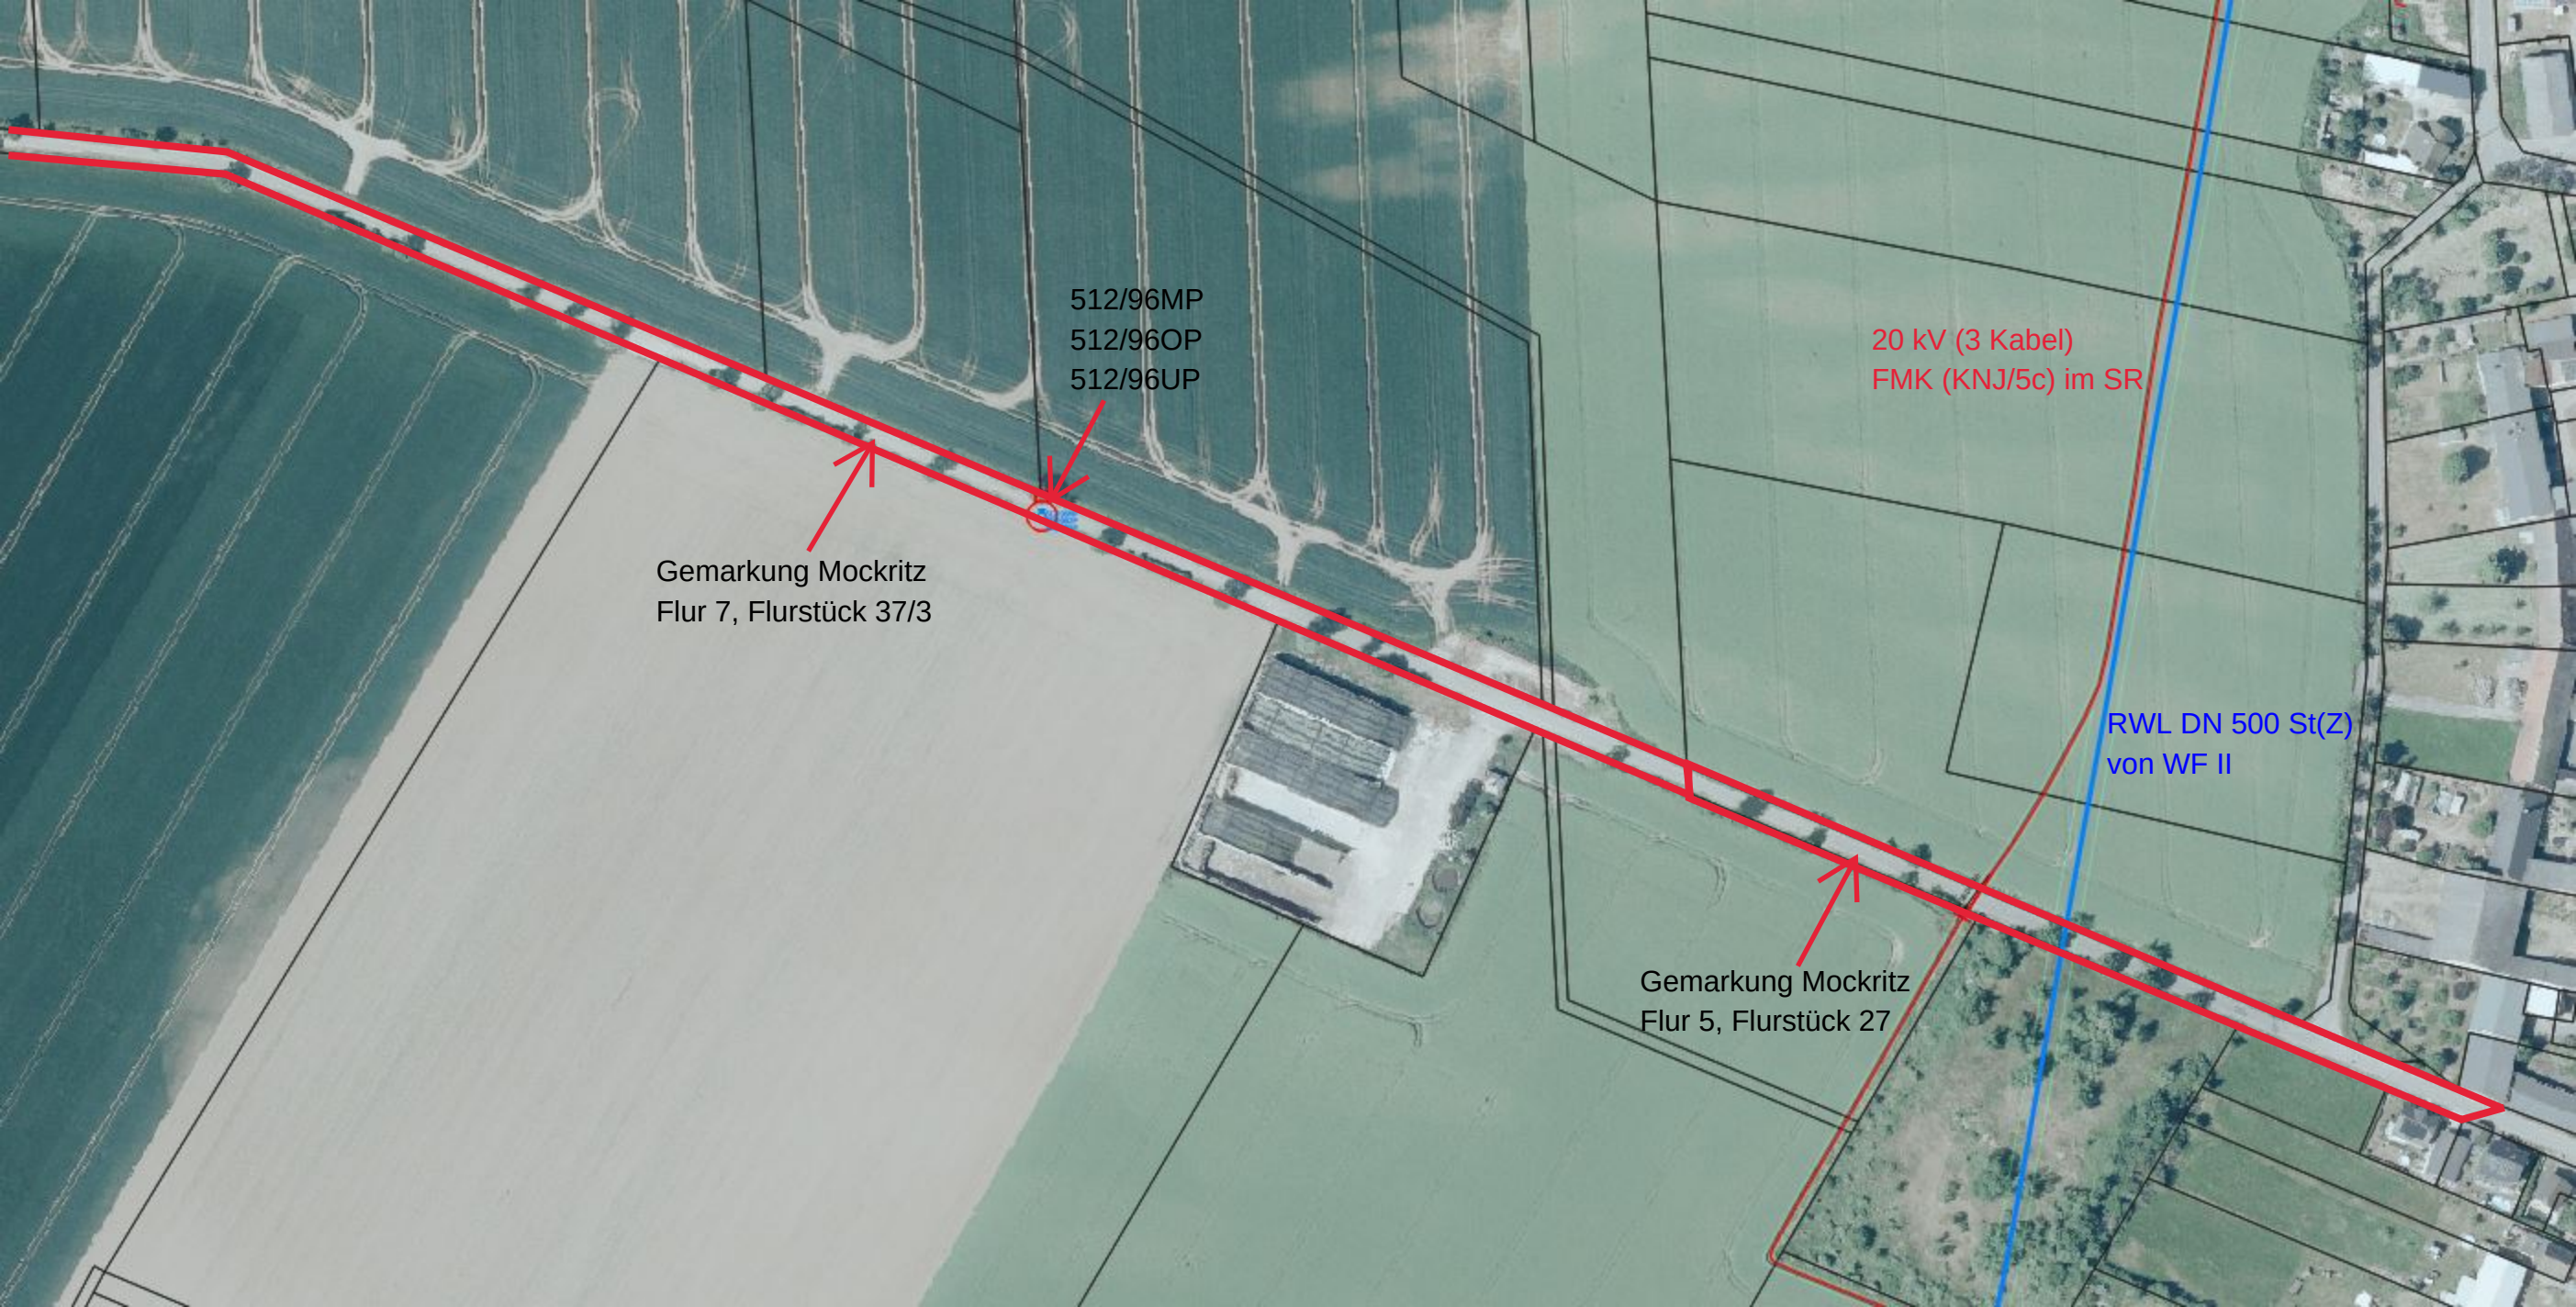

512/96MP
512/96OP
512/96UP

Gemarkung Mockritz
Flur 7, Flurstück 37/3

20 kV (3 Kabel)
FMK (KNJ/5c) im SR

RWL DN 500 St(Z)
von WF II

Gemarkung Mockritz
Flur 5, Flurstück 27