


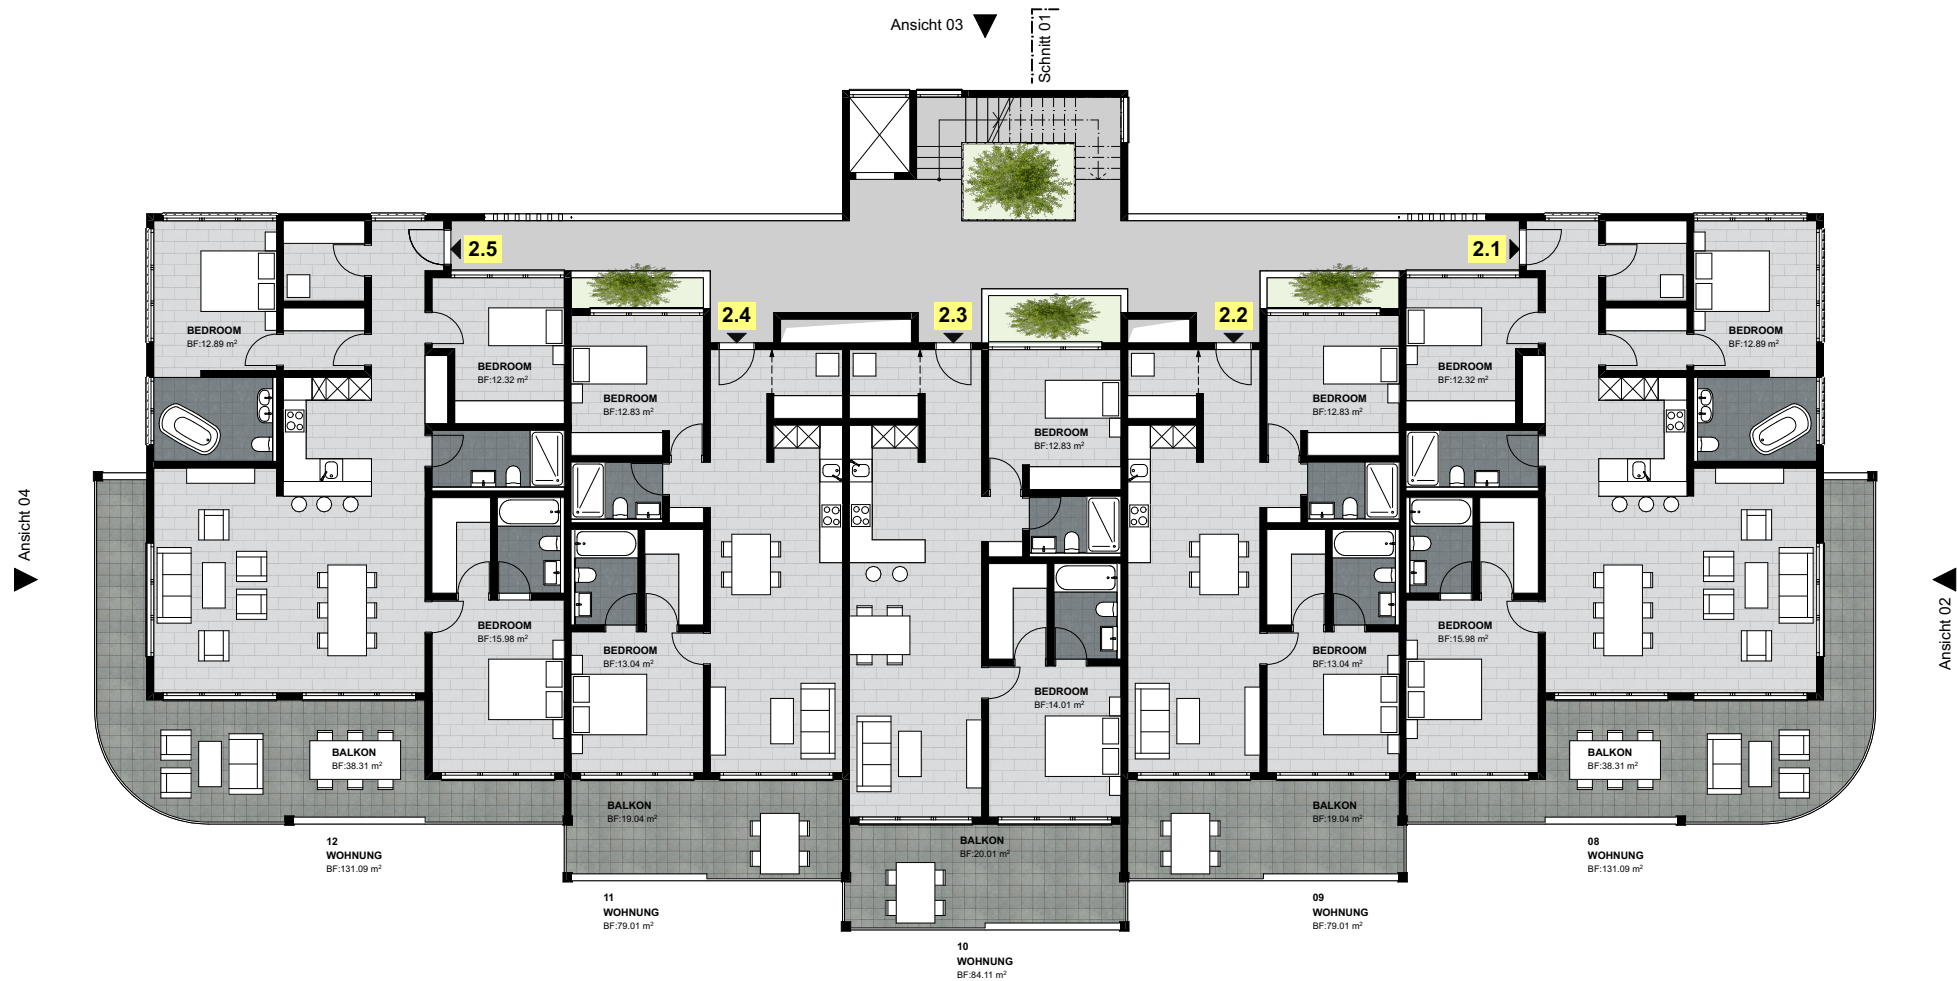


Ansicht 01 ▲

Schnitt 01

BAUVORHABEN: DREAM VIL. - BOCA CHICA - HAUPTTRAKT PLUS Boca Chica, Dominikanische Republik		AUFTRAGGEBER: Copamol SRL Boca Chica / Punta Cana			PLANVERFASSER: Gian-Marco Heldstab, dipl. Architekt FH 6006 Luzern, Switzerland		
PLANNUMMER: 31.2.3	PLANTITEL: 2. Obergeschoss	MASSSTAB: 1:200	PLANGRÖSSE: A4	PROJEKTNUMMER: 21-02	GEZEICHNET: gmh	DATUM: 08.07.21 (Druck)	REVIDIERT:

/Users/g_heldstab/Documents/gmh architektur & design/architektur/dom rep/Pläne/Boca Chica/Wohntrakt Boca Chica PLUS.pln

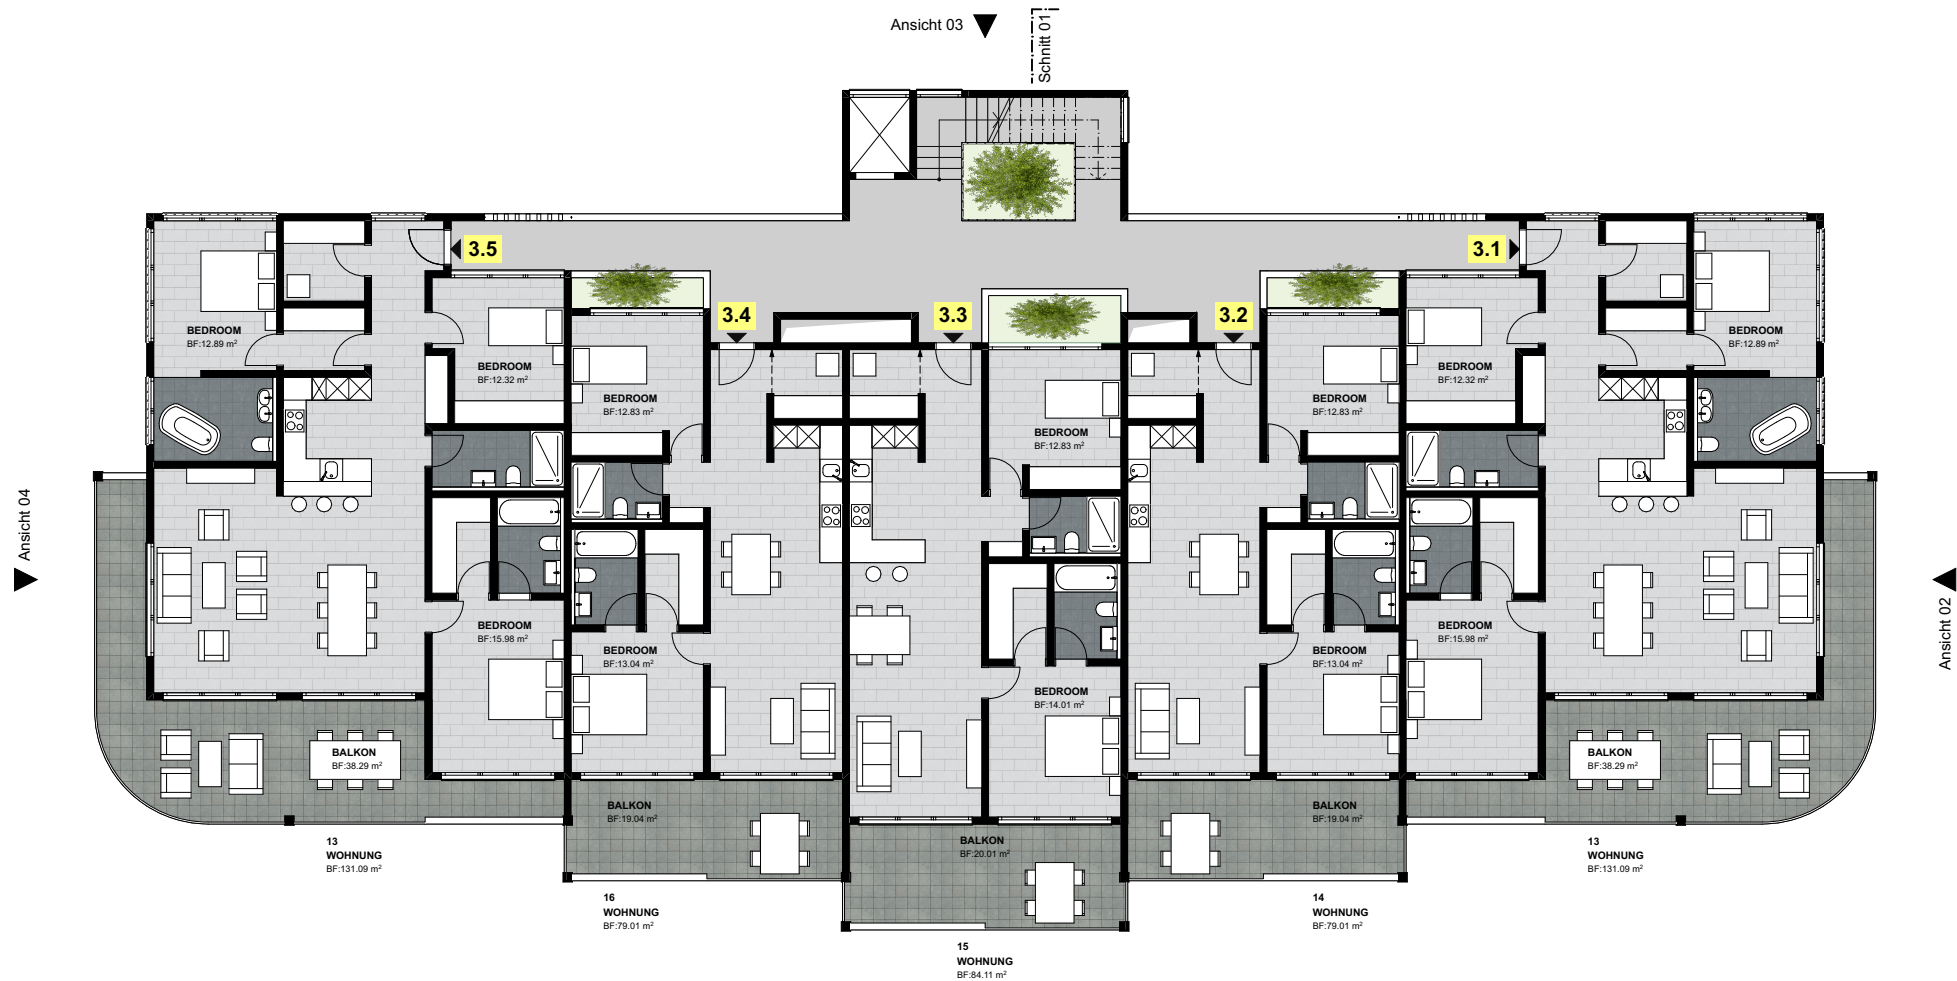


Ansicht 01 ▲

Schnitt 01

BAUVORHABEN: DREAM VIL. - BOCA CHICA - HAUPTTRAKT PLUS Boca Chica, Dominikanische Republik		AUFTRAGGEBER: Copamol SRL Boca Chica / Punta Cana			PLANVERFASSER: Gian-Marco Heldstab, dipl. Architekt FH 6006 Luzern, Switzerland		
PLANNUMMER: 31.2.4	PLANTITEL: 3. Obergeschoss	MASSSTAB: 1:200	PLANGRÖSSE: A4	PROJEKTNUMMER: 21-02	GEZEICHNET: gmh	DATUM: 08.07.21 (Druck)	REVIDIERT:

/Users/g_heldstab/Documents/gmh architektur & design/architektur/dom rep/Pläne/Boca Chica/Wohntrakt Boca Chica PLUS.pln

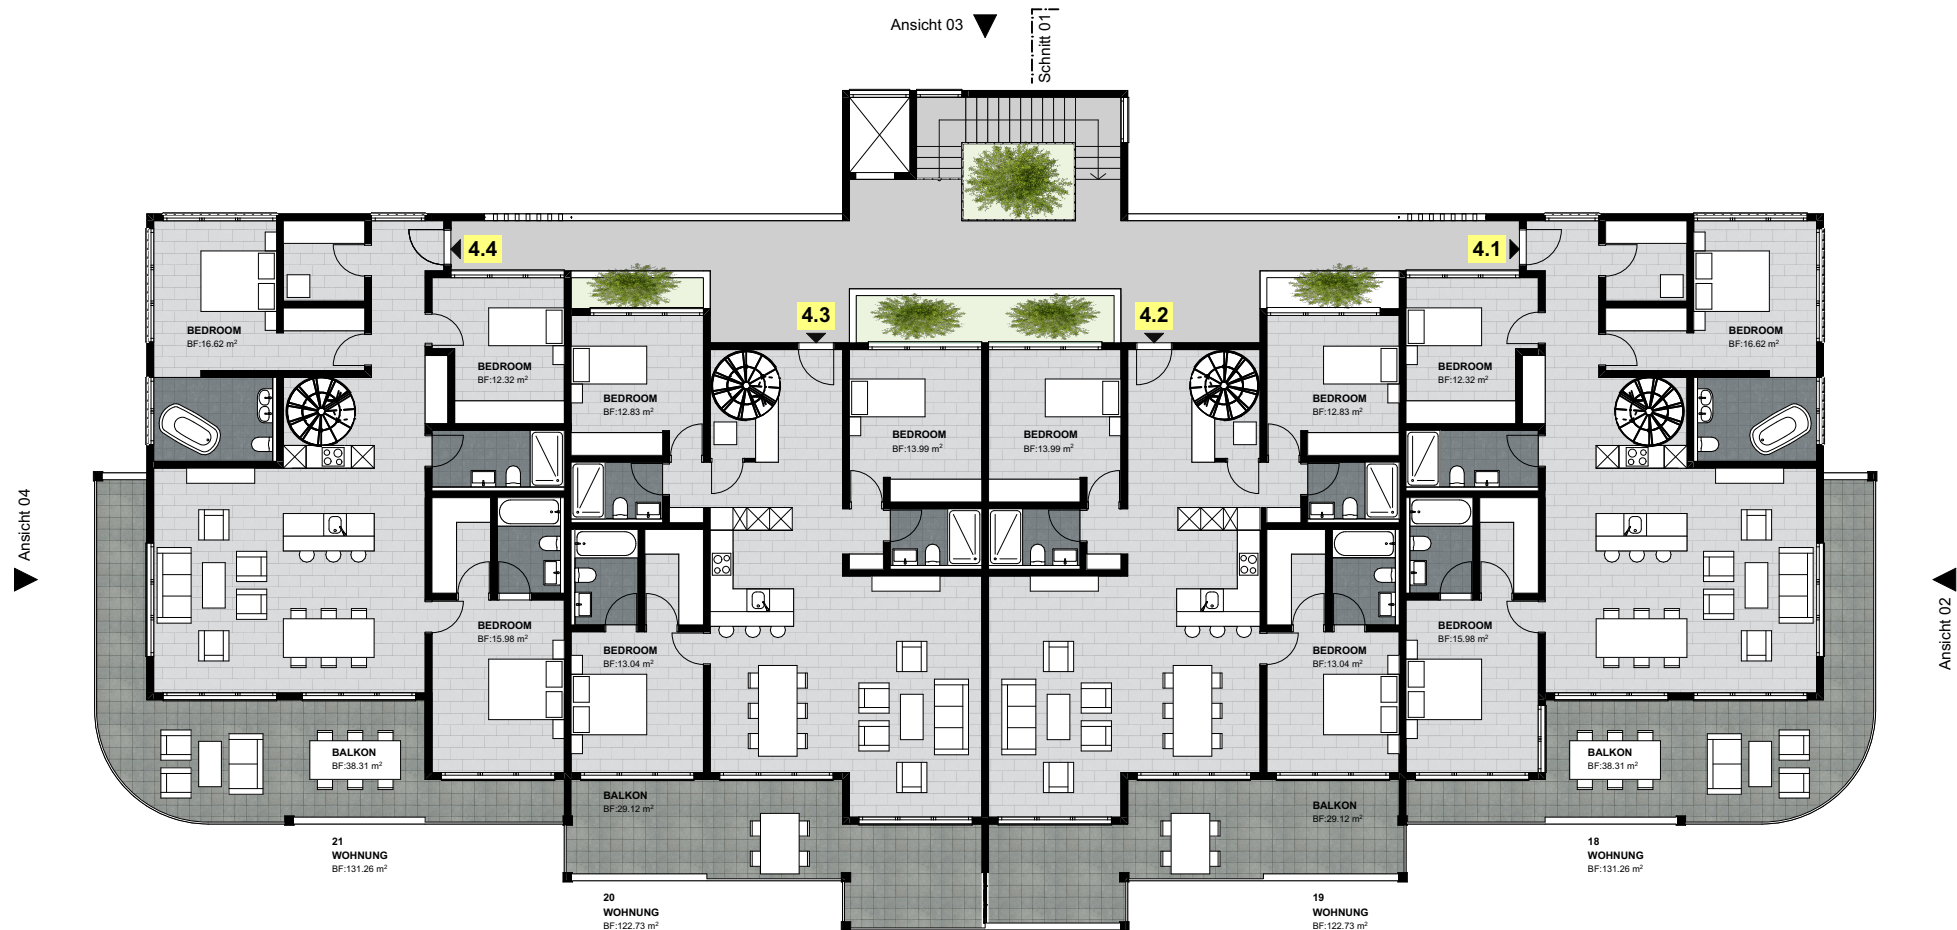

Ansicht 01 ▲

Schnitt 01

BAUVORHABEN: DREAM VIL. - BOCA CHICA - HAUPTTRAKT PLUS Boca Chica, Dominikanische Republik		AUFTRAGGEBER: Copamol SRL Boca Chica / Punta Cana			PLANVERFASSER: Gian-Marco Heldstab, dipl. Architekt FH 6006 Luzern, Switzerland		
PLANNUMMER: 31.2.5	PLANTITEL: Attikageschoss	MASSSTAB: 1:200	PLANGRÖSSE: A4	PROJEKTNUMMER: 21-02	GEZEICHNET: gmh	DATUM: 08.07.21 (Druck)	REVIDIERT:

/Users/g_heldstab/Documents/gmh architektur & design/architektur/dom rep/Pläne/Boca Chica/Wohntrakt Boca Chica PLUS.pln



BAUVORHABEN: DREAM VIL. - BOCA CHICA - HAUPTTRAKT PLUS Boca Chica, Dominikanische Republik		AUFTRAGGEBER: Copamol SRL Boca Chica / Punta Cana			PLANVERFASSER: Gian-Marco Heldstab, dipl. Architekt FH 6006 Luzern, Switzerland		
PLANNUMMER: 31.2.7	PLANTITEL: Schnitt 1	MASSTAB: 1:200	PLANGRÖSSE: A4	PROJEKTNUMMER: 21-02	GEZEICHNET: gmh	DATUM: 08.07.21 (Druck)	REVIDIERT:
/Users/g_heldstab/Documents/gmh architektur & design/architektur/dom rep/Pläne/Boca Chica/Wohntrakt Boca Chica PLUS.pln							



BAUVORHABEN:		AUFTRAGGEBER:			PLANVERFASSER:		
DREAM VIL. - BOCA CHICA - HAUPTTRAKT PLUS Boca Chica, Dominikanische Republik		Copamol SRL Boca Chica / Punta Cana			Gian-Marco Heldstab, dipl. Architekt FH 6006 Luzern, Switzerland		
PLANNUMMER:	PLANTITEL:	MASSSTAB:	PLANGRÖSSE:	PROJEKTNUMMER:	GEZEICHNET:	DATUM:	REVIDIERT:
31.2.8	Ansicht 1	1:200	A4	21-02	gmh	08.07.21 (Druck)	
/Users/g_heldstab/Documents/gmh architektur & design/architektur/dom rep/Pläne/Boca Chica/Wohntrakt Boca Chica PLUS.pln							



BAUVORHABEN: DREAM VIL. - BOCA CHICA - HAUPTTRAKT PLUS Boca Chica, Dominikanische Republik		AUFTRAGGEBER: Copamol SRL Boca Chica / Punta Cana			PLANVERFASSER: Gian-Marco Heldstab, dipl. Architekt FH 6006 Luzern, Switzerland		
PLANNUMMER: 31.2.9	PLANTITEL: Ansicht 2	MASSSTAB: 1:200	PLANGRÖSSE: A4	PROJEKTNUMMER: 21-02	GEZEICHNET: gmh	DATUM: 08.07.21 (Druck)	REVIDIERT:
/Users/g_heldstab/Documents/gmh architektur & design/architektur/dom rep/Pläne/Boca Chica/Wohntrakt Boca Chica PLUS.pln							



BAUVORHABEN: DREAM VIL. - BOCA CHICA - HAUPTTRAKT PLUS Boca Chica, Dominikanische Republik		AUFTRAGGEBER: Copamol SRL Boca Chica / Punta Cana			PLANVERFASSER: Gian-Marco Heldstab, dipl. Architekt FH 6006 Luzern, Switzerland		
PLANNUMMER: 31.2.11	PLANTITEL: Ansicht 4	MASSSTAB: 1:200	PLANGRÖSSE: A4	PROJEKTNUMMER: 21-02	GEZEICHNET: gmh	DATUM: 08.07.21 (Druck)	REVIDIERT:
/Users/g_heldstab/Documents/gmh architektur & design/architektur/dom rep/Pläne/Boca Chica/Wohntrakt Boca Chica PLUS.pln							