



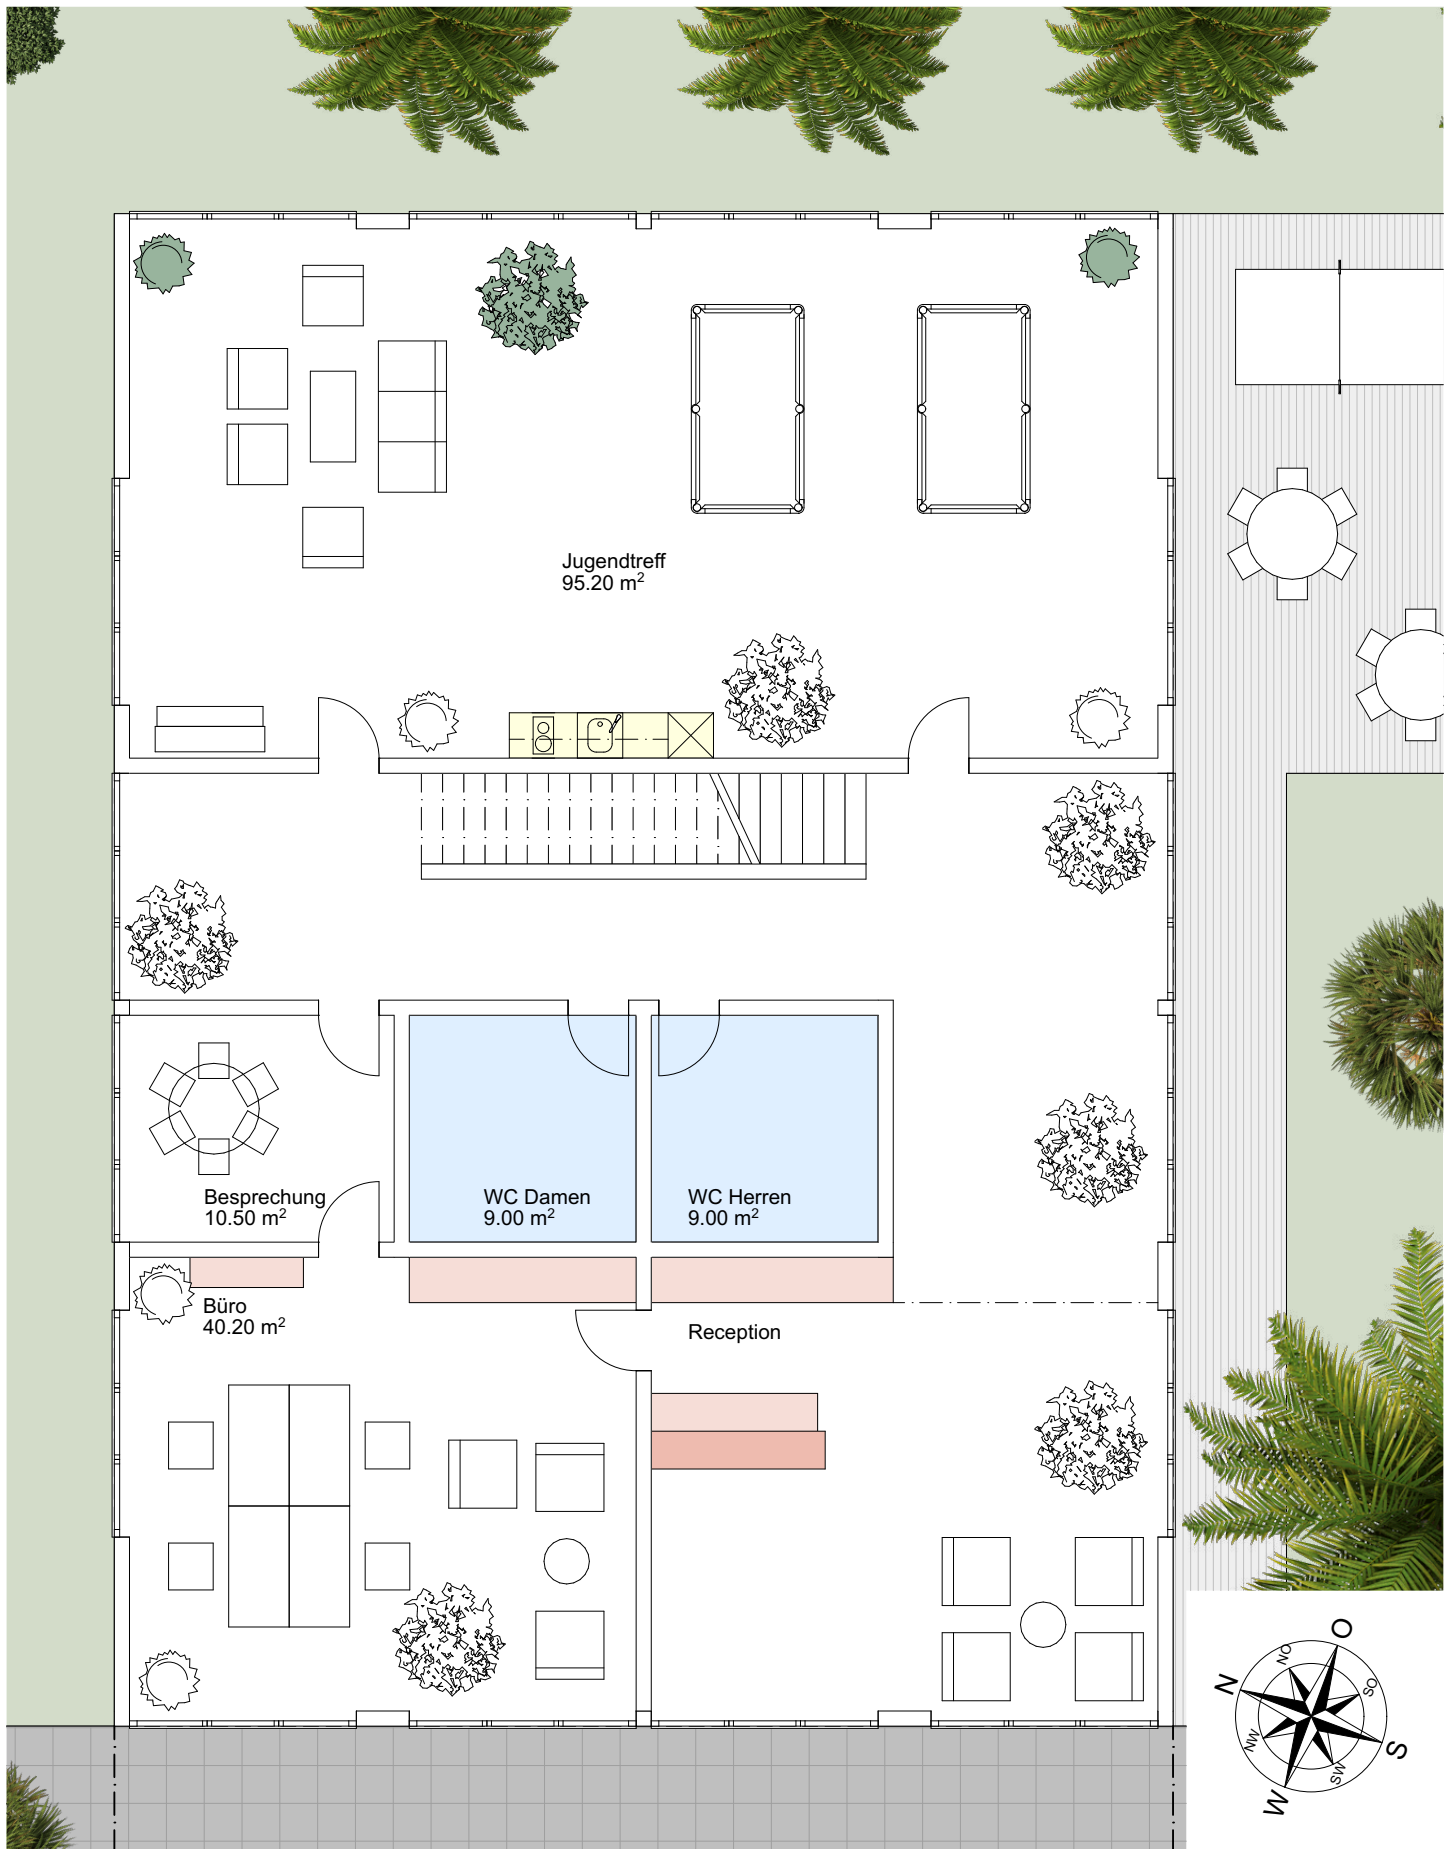


BAUVORHABEN: DREAM VILLAGE YOUTH - PUNTA CANA Punta Cana, Dominikanische Republik		AUFTRAGGEBER: Copamol SRL Boca Chica / Punta Cana			PLANVERFASSER: Gian-Marco Heldstab, dipl. Architekt FH 6006 Luzern, Switzerland		
PLANNUMMER: 2.2.3	PLANTITEL: Haupttrakt EG	MASSSTAB: 1:100	PLANGRÖSSE: A4	PROJEKTNUMMER: 21-01	GEZEICHNET: gmh	DATUM: 07.07.21 (Druck)	REVIDIERT:

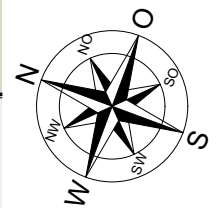

BAUVORHABEN: DREAM VILLAGE YOUTH - PUNTA CANA Punta Cana, Dominikanische Republik		AUFTRAGGEBER: Copamol SRL Boca Chica / Punta Cana			PLANVERFASSER: Gian-Marco Heidstab, dipl. Architekt FH 6006 Luzern, Switzerland		
PLANNUMMER: 2.2.4	PLANTITEL: Haupttrakt OG	MASSSTAB: 1:100	PLANGRÖSSE: A4	PROJEKTNUMMER: 21-01	GEZEICHNET: gmh	DATUM: 07.07.21 (Druck)	REVIDIERT:



/Users/g_heldstab/Documents/gmh architektur & design/architektur/dom rep/Pläne/Bavaro Beach City/Pläne/Jugendresidenz Bavaro.pln

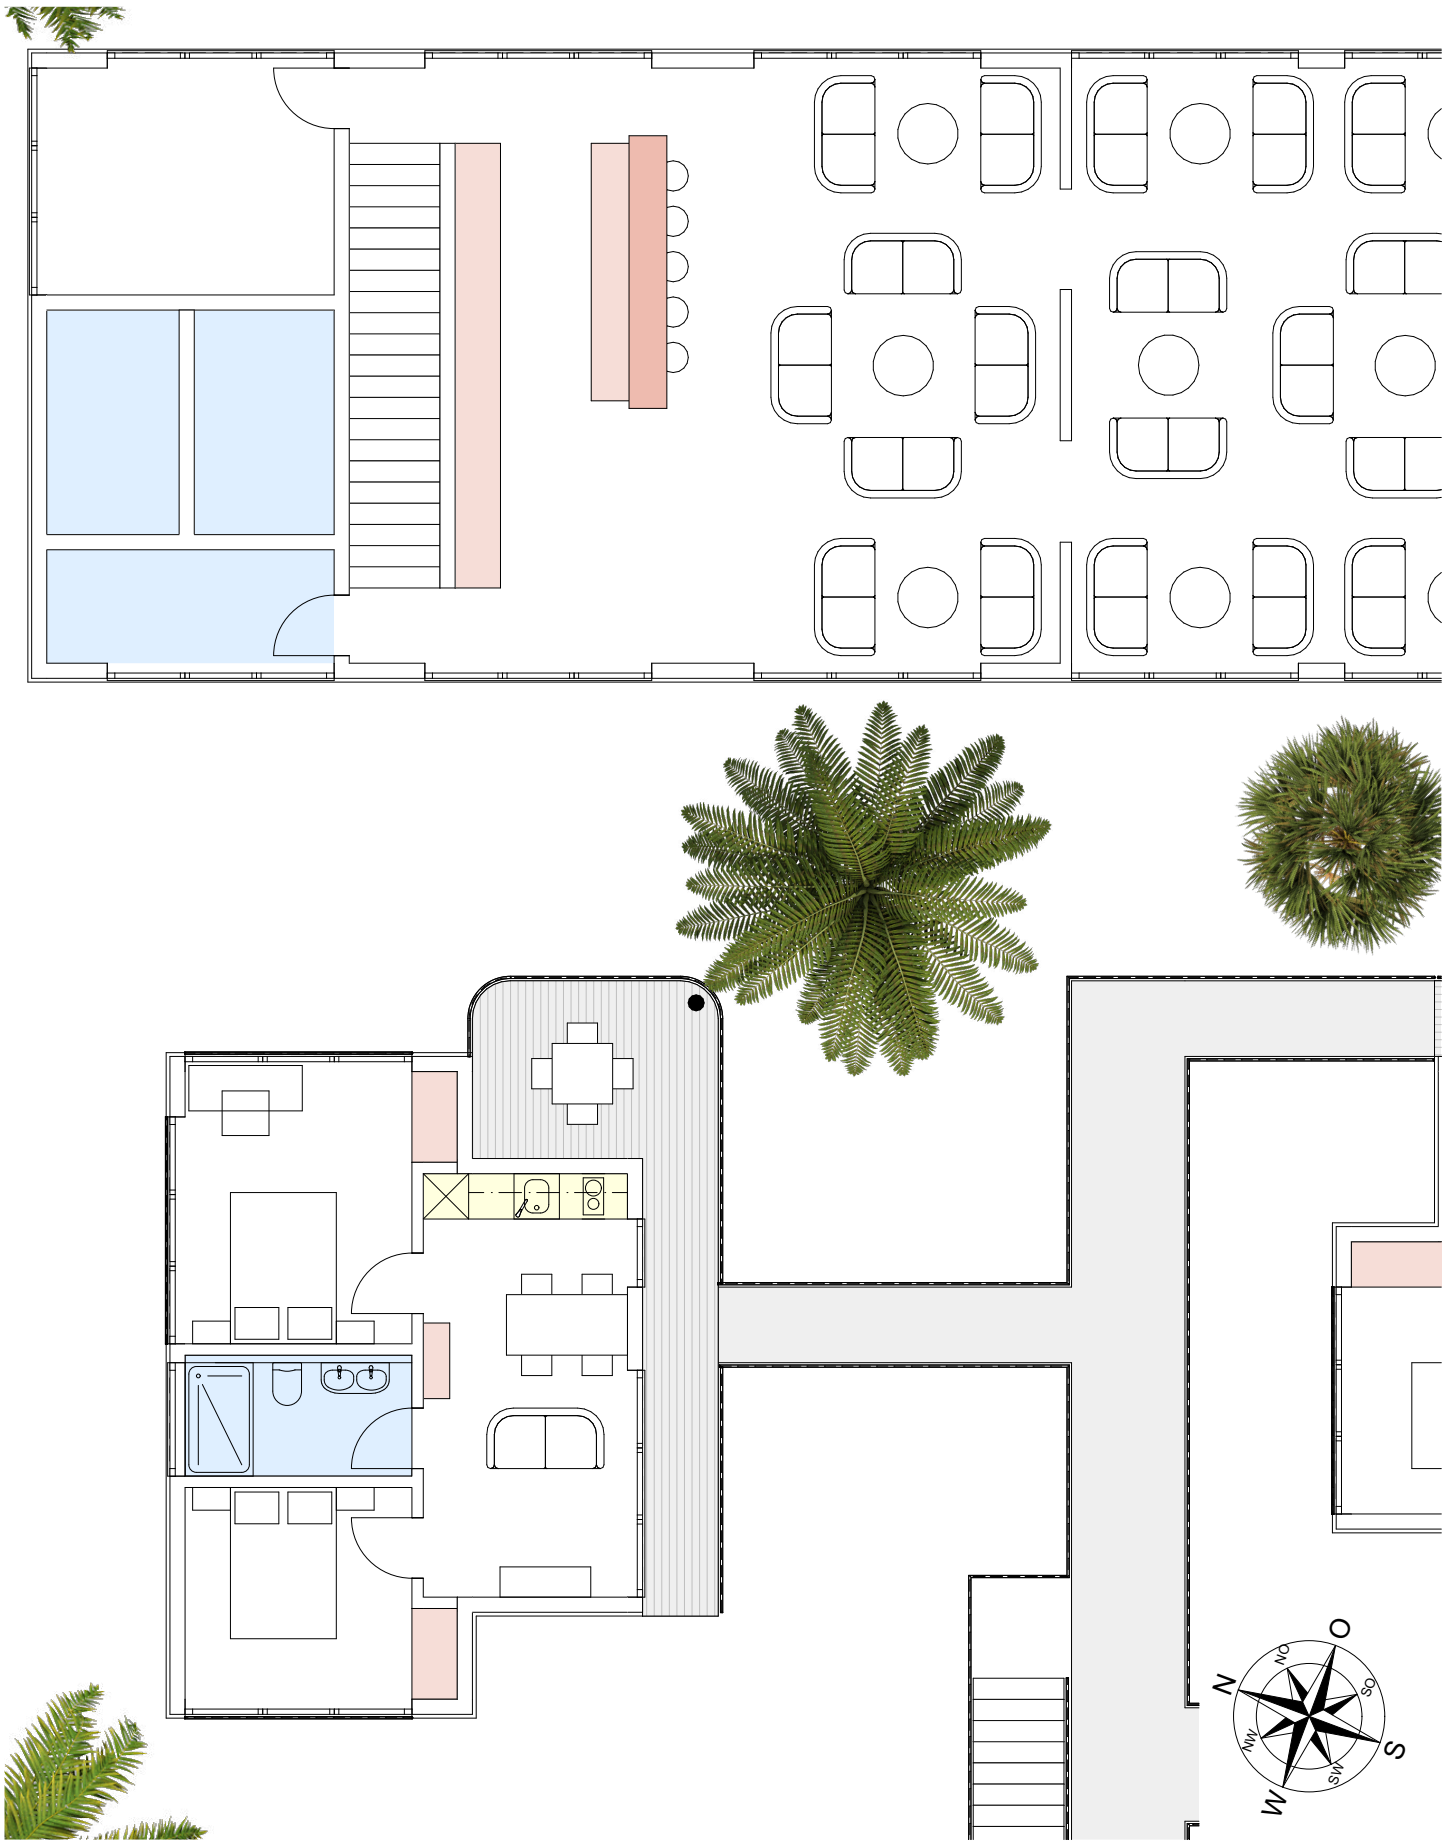

BAUVORHABEN: DREAM VILLAGE YOUTH - PUNTA CANA Punta Cana, Dominikanische Republik		AUFTRAGGEBER: Copamol SRL Boca Chica / Punta Cana			PLANVERFASSER: Gian-Marco Heidstab, dipl. Architekt FH 6006 Luzern, Switzerland		
PLANNUMMER: 2.2.6	PLANTITEL: Restaurant & Wohntrakt OG	MASSSTAB: 1:100	PLANGRÖSSE: A4	PROJEKTNUMMER: 21-01	GEZEICHNET: gmh	DATUM: 07.07.21 (Druck)	REVIDIERT: