


3aulinie

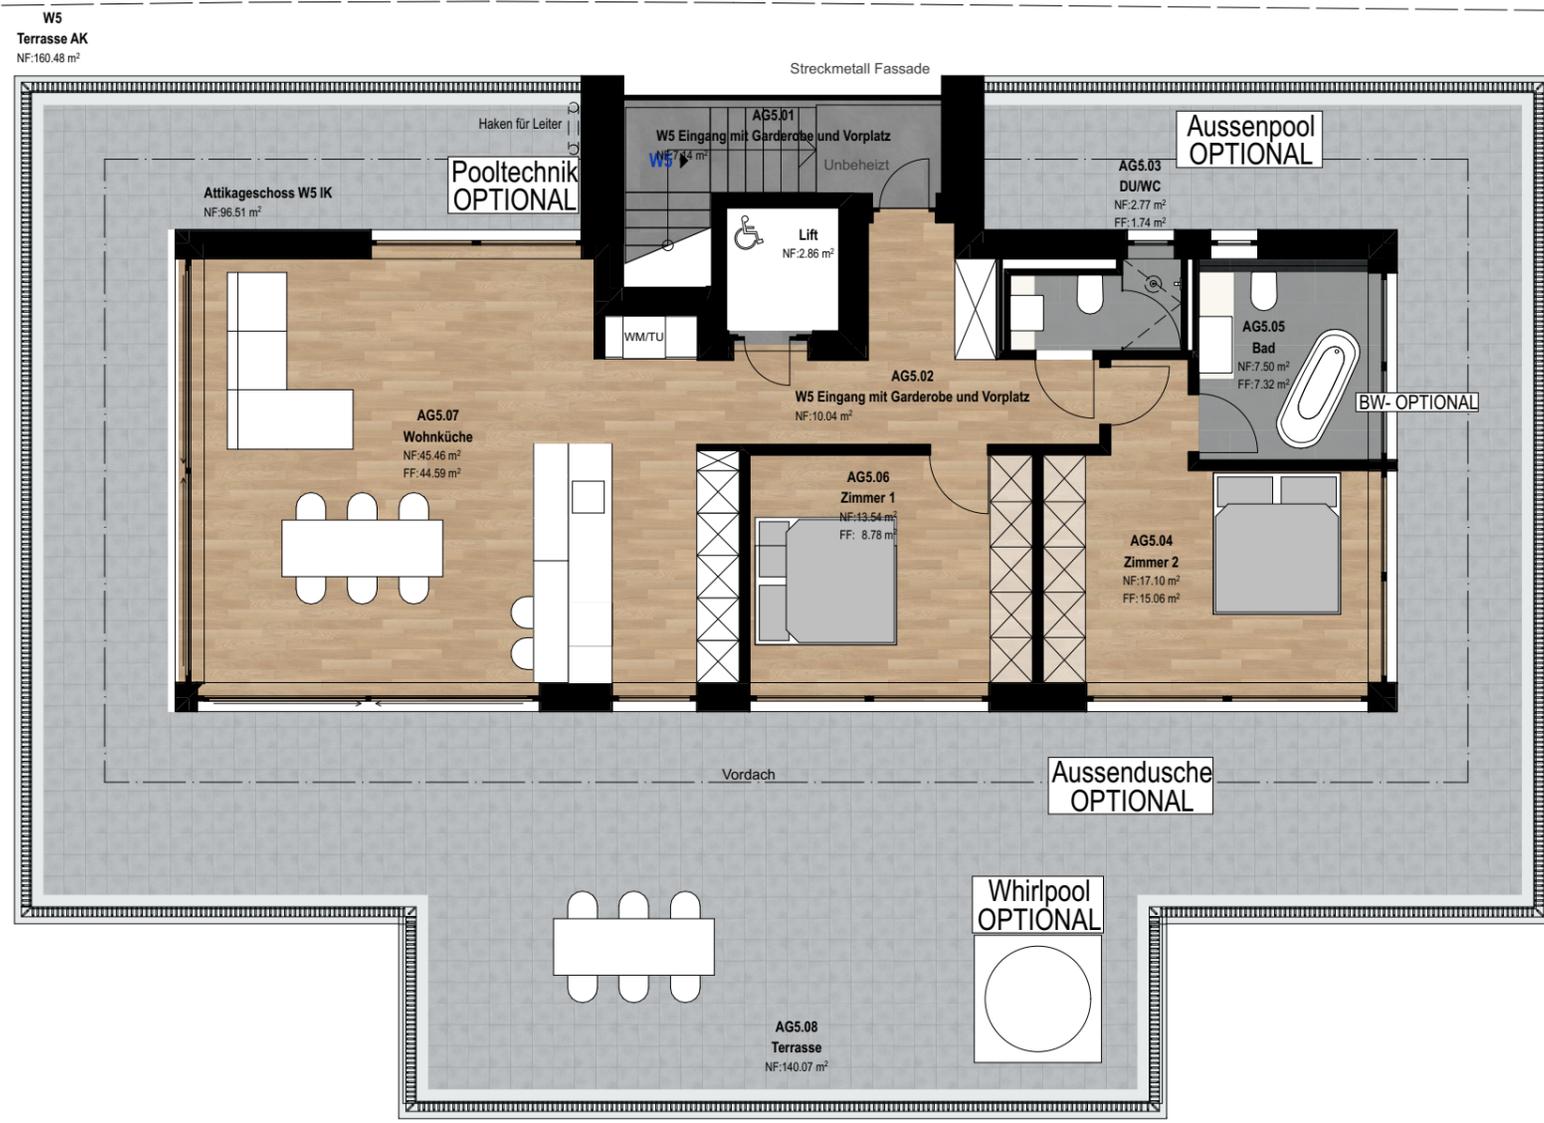

VERKAUFSPROJEKT



**LG ARCHITEKTEN AG**  
 Hauptstrasse 32, 4144 Arlesheim, T. 061 702 11 10  
 www.l1-architekten.ch mail@l1-architekten.ch

**ALLE MASSE SIND ROHMASSE UND VOM UNTERNEHMER AM BAU ZU KONTROLLIEREN.  
 BEI DIFFERENZEN IST UNVERZÜGLICH DIE BAULEITUNG ZU INFORMIEREN.**

Soweit nicht anders bezeichnet, beziehen sich die Höhenangaben auf OK Fertigboden. Fensterlichtmass: OK Fensterbank bis UK Sturz Roh.Türmasse: OK höherer Fertigboden bis UK Sturz Roh.



± 0.00 =+326.32 m.ü.M.

BAUVORHABEN:  
335 - Neubau MFH mit AEH Benkenstrasse 9, 4104 Oberwil

AUFTRAGGEBER:  
Immobau Generalunternehmungen GmbH, Mühlemattstrasse 9, 4104 Oberwil BL

BIMcloud: WIN-SRV - BIMcloud Basic für Archicad 27/335\_Oberwil\_2024April

PLANTITEL: Attika	PLANNUMMER: A_90_GR05	ERSTELLUNGSDATUM:
MASSSTAB: 1:100	PLANGRÖSSE: A3	GEZEICHNET: REVISIONSDATUM:



Partzellänge

VERKAUFSPROJEKT



**LG ARCHITECTEN AG**  
 Hauptstrasse 32, 4144 Arlesheim, T. 061 702 11 10  
 www.l1-architekten.ch mail@L1-architekten.ch

BAUVORHABEN:  
 335 - Neubau MFH mit AEH Benkenstrasse 9, 4104 Oberwil  
 AUFTRAGGEBER:  
 Immobau Generalunternehmungen GmbH, Mühlemattstrasse 9, 4104 Oberwil BL  
 BIMcloud: WIN-SRV - BIMcloud Basic für Archicad 27/335\_Oberwil\_2024April

**ALLE MASSE SIND ROHMASSE UND VOM UNTERNEHMER AM BAU ZU KONTROLLIEREN.  
 BEI DIFFERENZEN IST UNVERZÜGLICH DIE BAULEITUNG ZU INFORMIEREN.**

Soweit nicht anders bezeichnet, beziehen sich die Höhenangaben auf OK Fertigboden. Fensterlichtmass: OK Fensterbank bis UK Sturz Roh.Türmasse: OK höherer Fertigboden bis UK Sturz Roh.

PLANTITEL:	PLANNUMMER:	ERSTELLUNGSDATUM:
1. UG 1:100	A_90_GR01	
MASSSTAB:	PLANGRÖSSE:	GEZEICHNET:
1:100	A3	
		REVISIONSDATUM:



± 0.00 = +326.32 m.ü.M.