



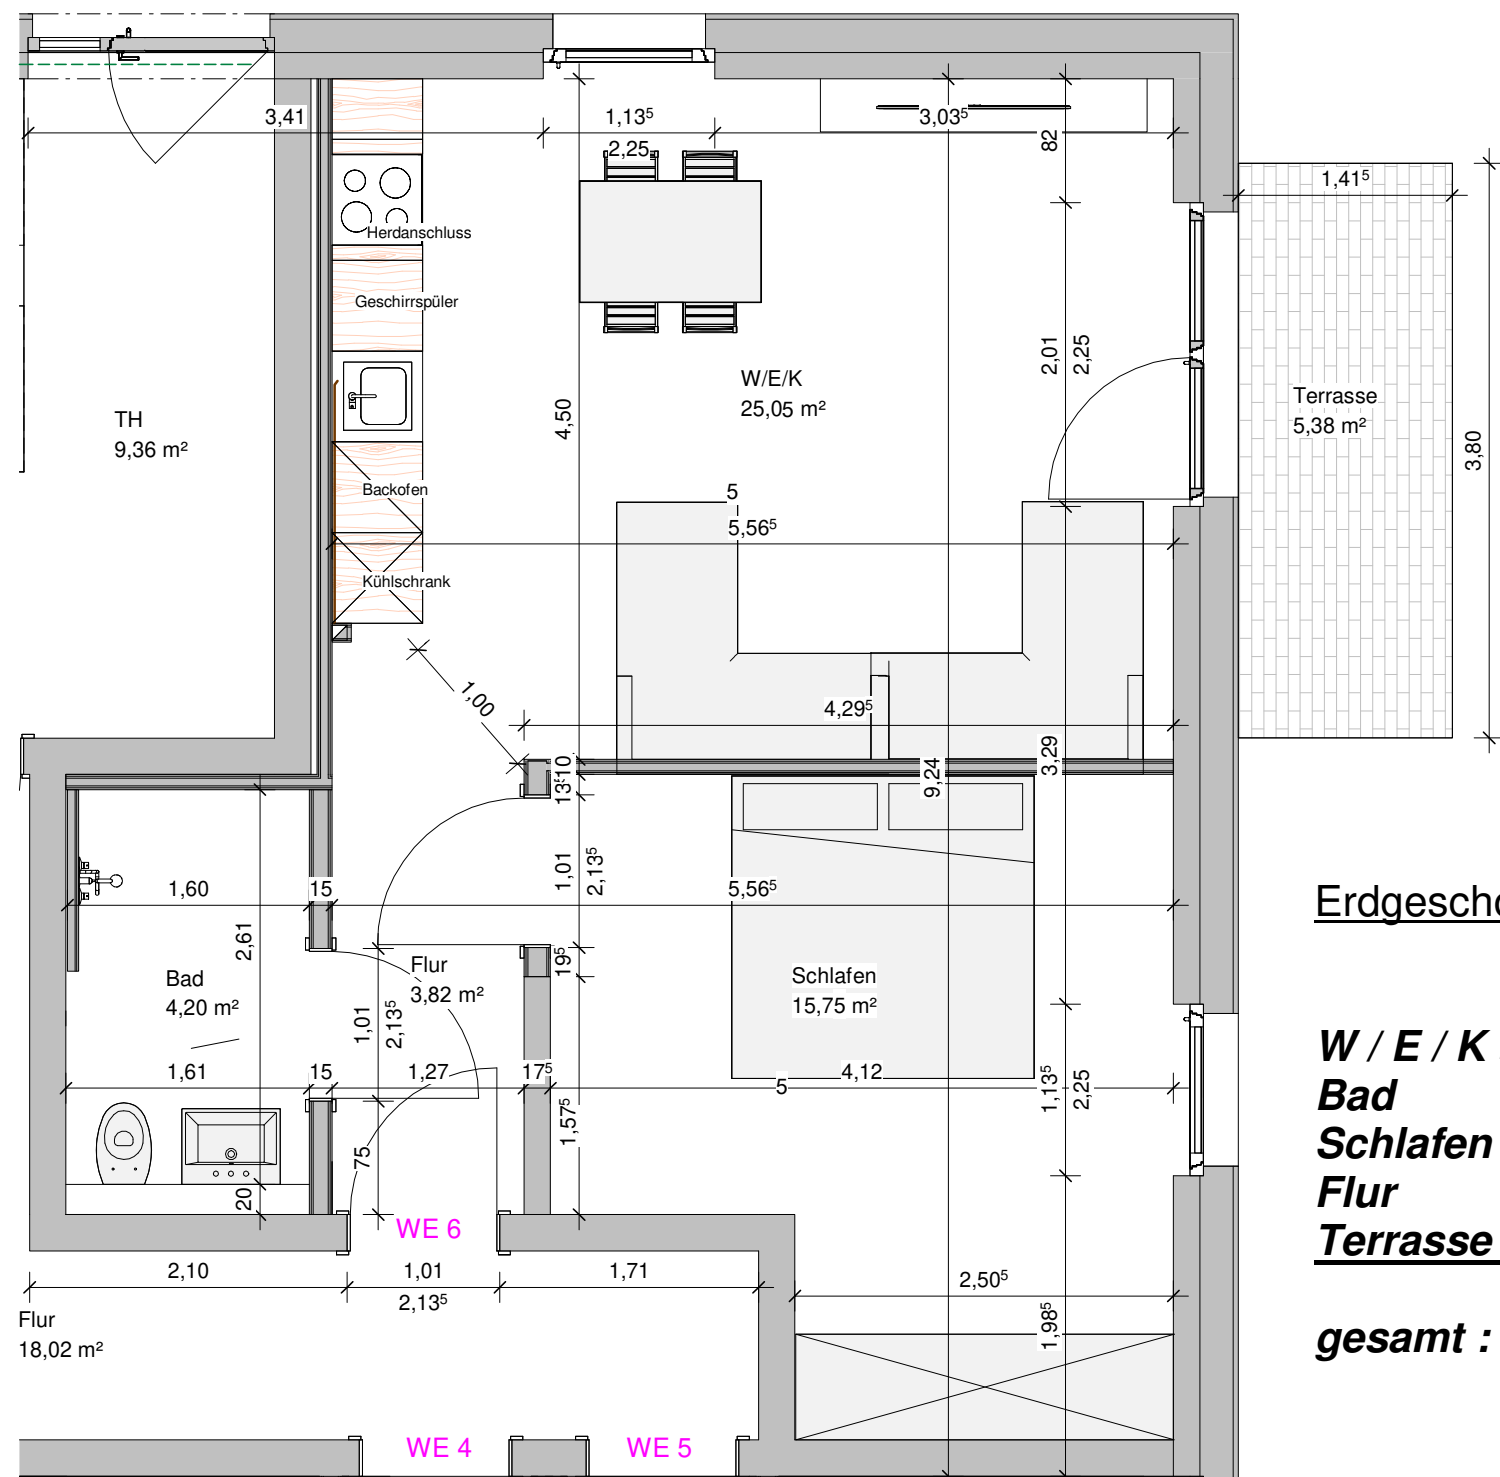

Erdgeschoss WE 6 :

W / E / K = 25,05 m²
Bad = 4,20 m²
Schlafen = 15,75 m²
Flur = 3,82 m²
Terrasse = 2,69 m²

gesamt : 50,17m²

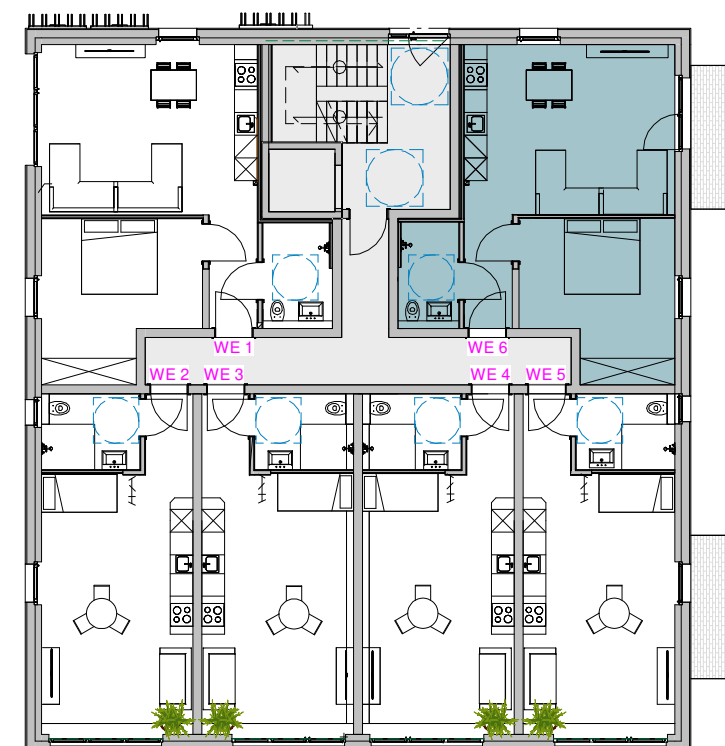

Änderungen der Maße sind während der Bauphase möglich!

Errichtung eines Appartementhauses

59494 Soest Cusanusweg 34

Erdgeschoss



PLANCONCEPT

Architekten

info@planconcept.org | 02381 15599 | Große Werlstraße 116 | 59077 Hamm