


Wohnen am Gut Branitz

Neubau einer Wohnanlage mit 12 Wohneinheiten



Objektart	12 Maisonette-Wohnungen
Geschosse	2
Zustand	Neubau
Baubeginn	Januar 2025
Fertigstellung	Frühjahr 2026
Baugenehmigung	vorhanden
Kaufpreis	389.500 €

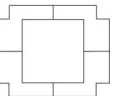

100 m² Wohnfläche



Wohnungen teilweise
mit Dachterrasse



Bad mit
Dusche und Wanne



wärmeisolierte
Garage mit
direktem Zugang zur
Wohnung



Wohnräume mit
Balkon




Gäste-WC mit
Dusche

Objektdaten

Wohnen am Gut Branitz
Neubau einer Wohnanlage mit 12 Wohneinheiten

Quattrohaus
WOHNANLAGEN PROJEKTE

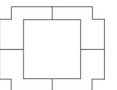




Westfassade

Straßenansicht

Wohnen am Gut Branitz
Neubau einer Wohnanlage mit 12 Wohneinheiten

Quattrohaus
WOHNANLAGEN PROJEKTE

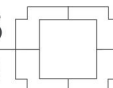





Ostfassade

Hofansicht

Wohnen am Gut Branitz
Neubau einer Wohnanlage mit 12 Wohneinheiten

Quattrohaus
WOHNANLAGEN PROJEKTE

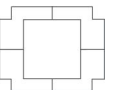


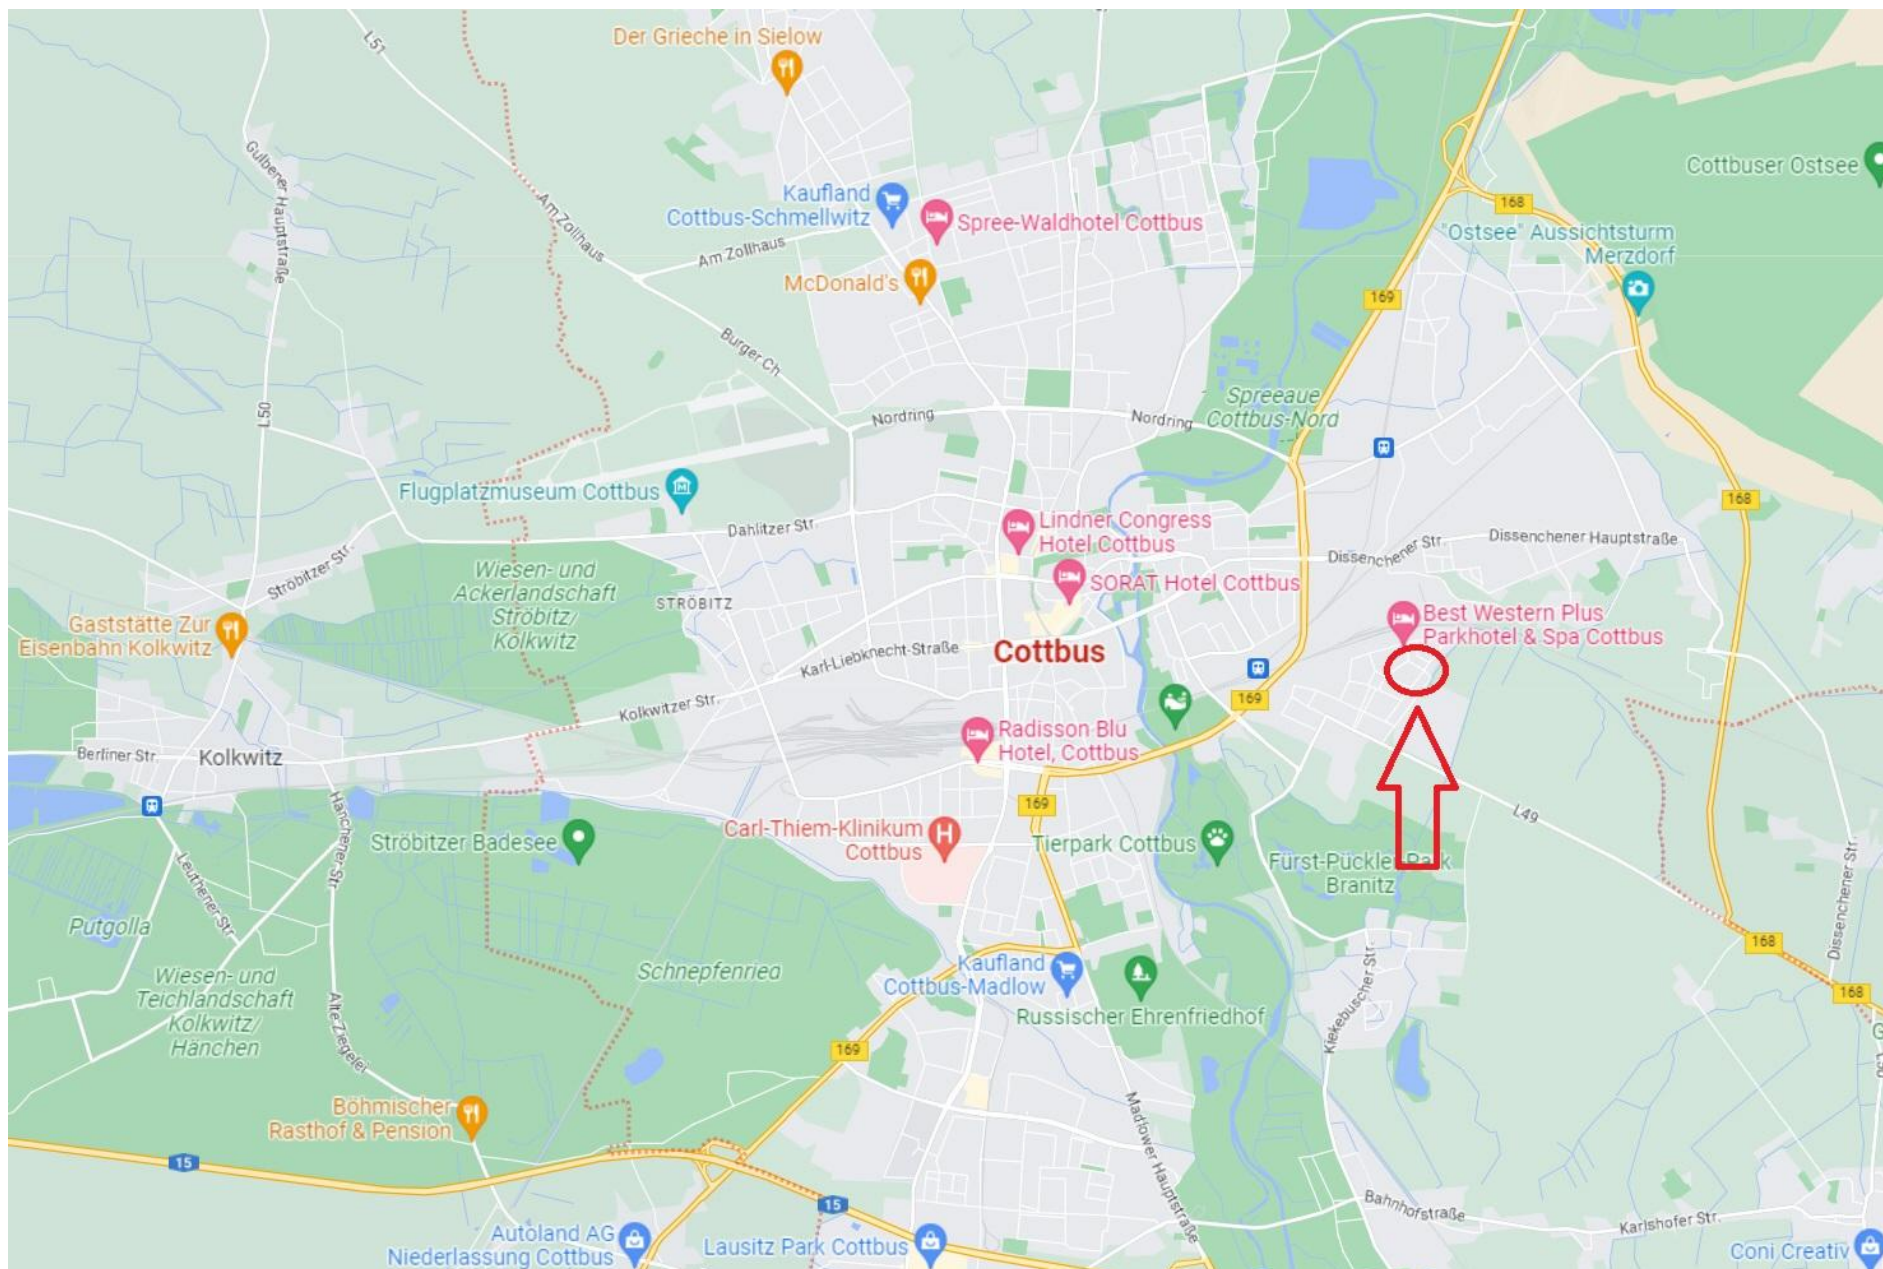

Stadtplan mit Lage Grundstück

Wohnen am Gut Branitz
Neubau einer Wohnanlage mit 12 Wohneinheiten

Quattrohaus
WOHNANLAGEN PROJEKTE

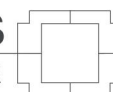




Baugrundstück

Wohnen am Gut Branitz
Neubau einer Wohnanlage mit 12 Wohneinheiten


Quattrohaus
WOHNANLAGEN PROJEKTE

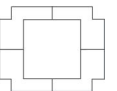





Übersichtsplan

Wohnen am Gut Branitz
Neubau einer Wohnanlage mit 12 Wohneinheiten

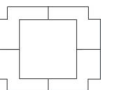

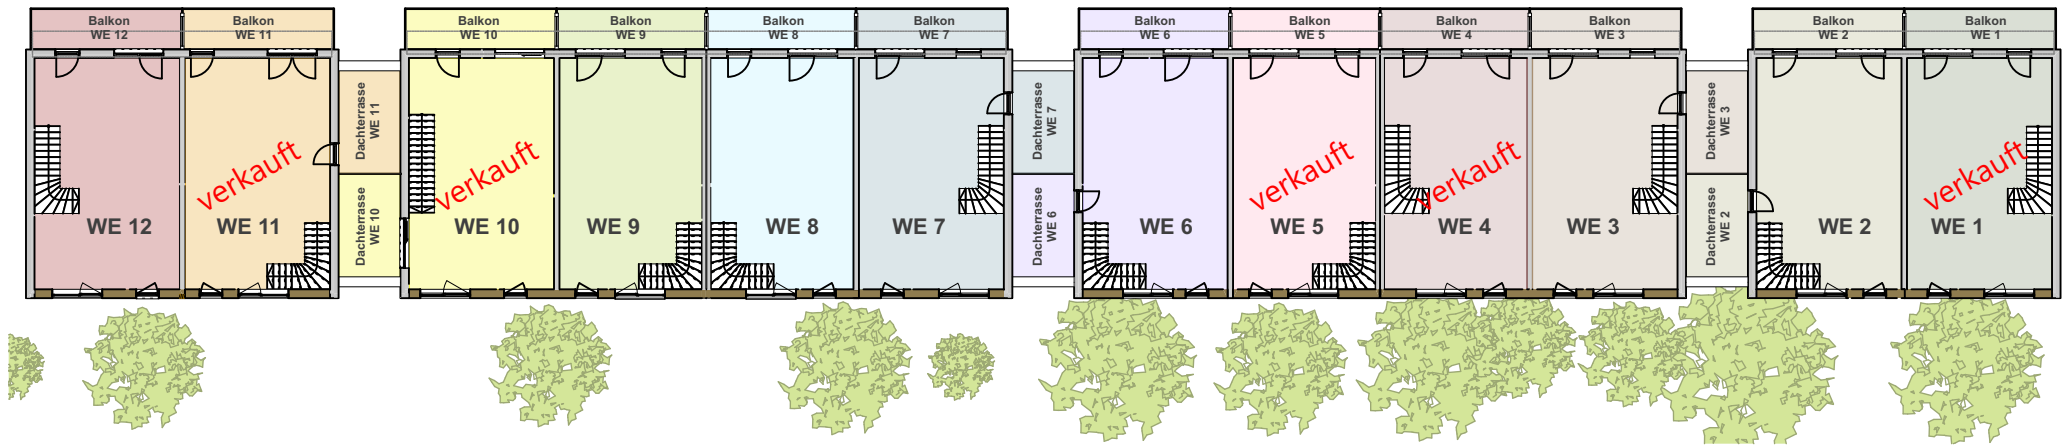

Obergeschoss

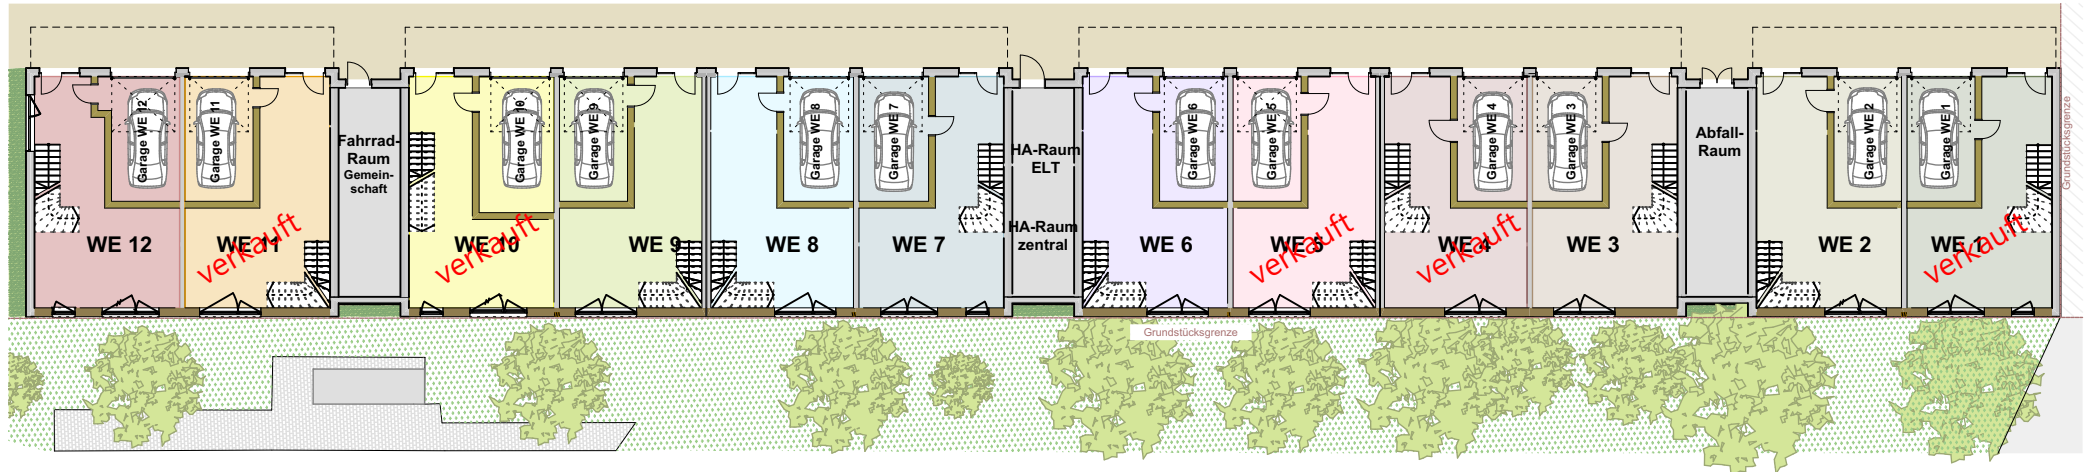



Erdgeschoss

Einheiten


Wohnen am Gut Branitz
Neubau einer Wohnanlage mit 12 Wohneinheiten

Quattrohaus
WOHNANLAGEN PROJEKTE

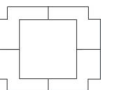

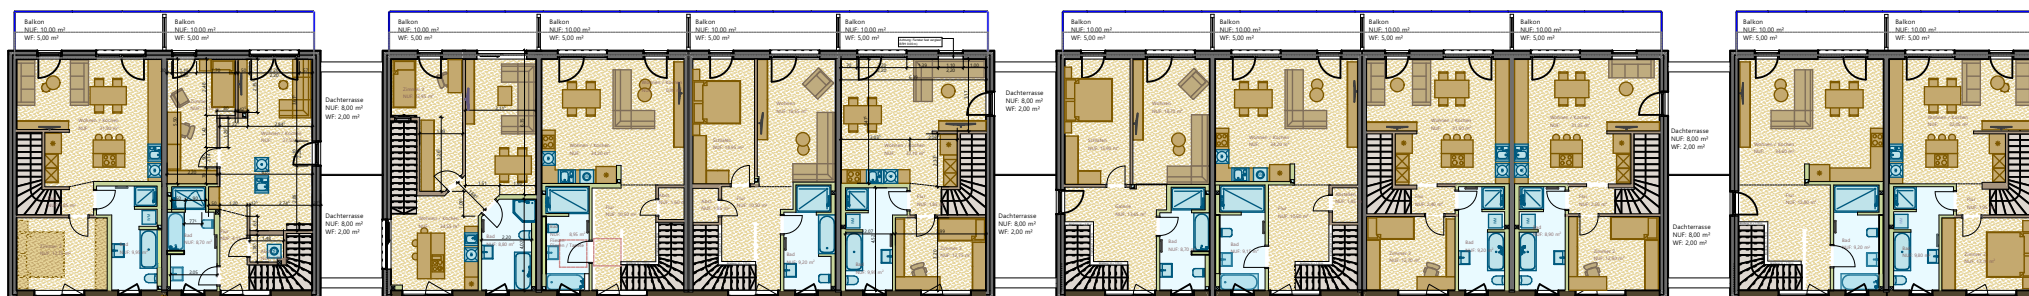

Obergeschoss

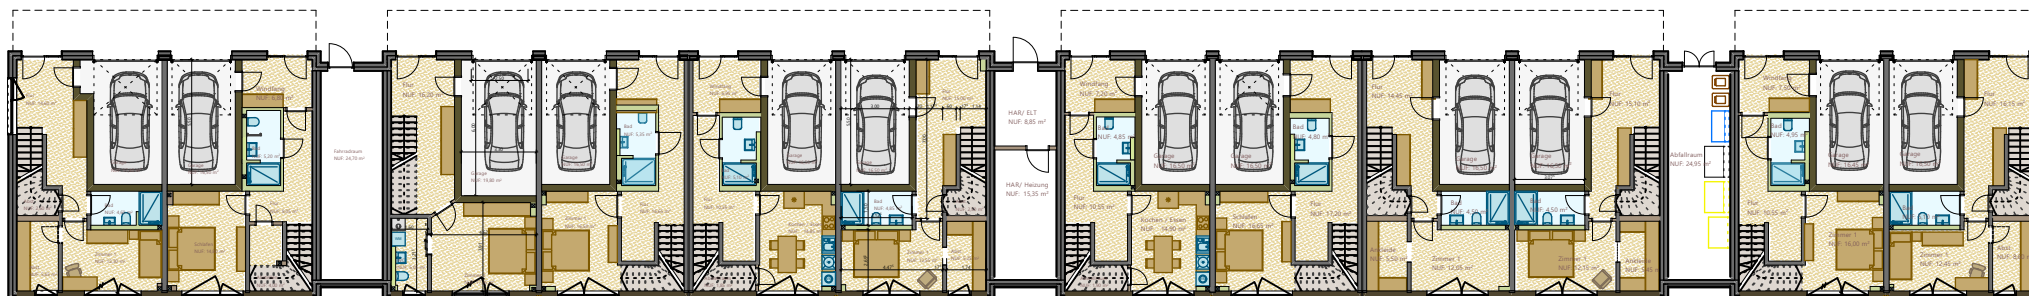


Erdgeschoss

Übersichtsplan_Grundrisse

Wohnen am Gut Branitz
Neubau einer Wohnanlage mit 12 Wohneinheiten

Quattrohaus
WOHNANLAGEN PROJEKTE

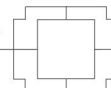





Wohnraumbeispiele


Wohnen am Gut Branitz
Neubau einer Wohnanlage mit 12 Wohneinheiten

Quattrohaus
WOHNANLAGEN PROJEKTE

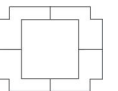

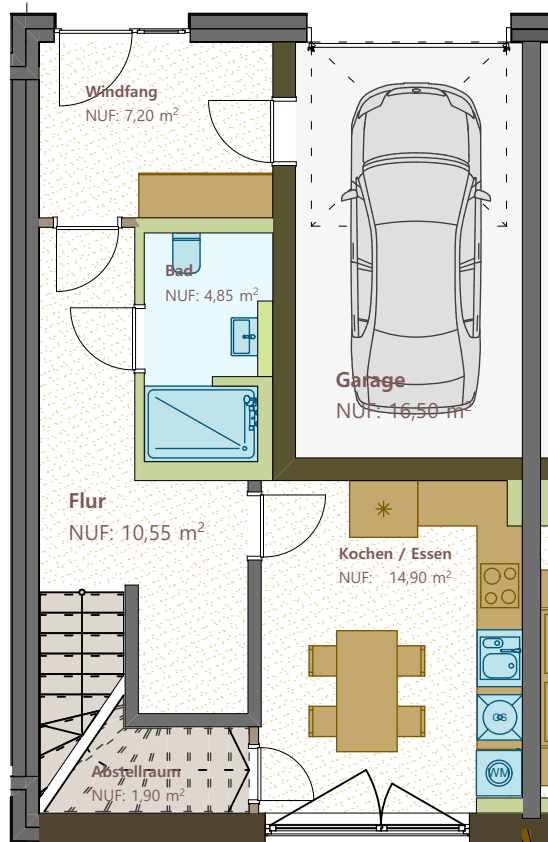

Erdgeschoss 1:100

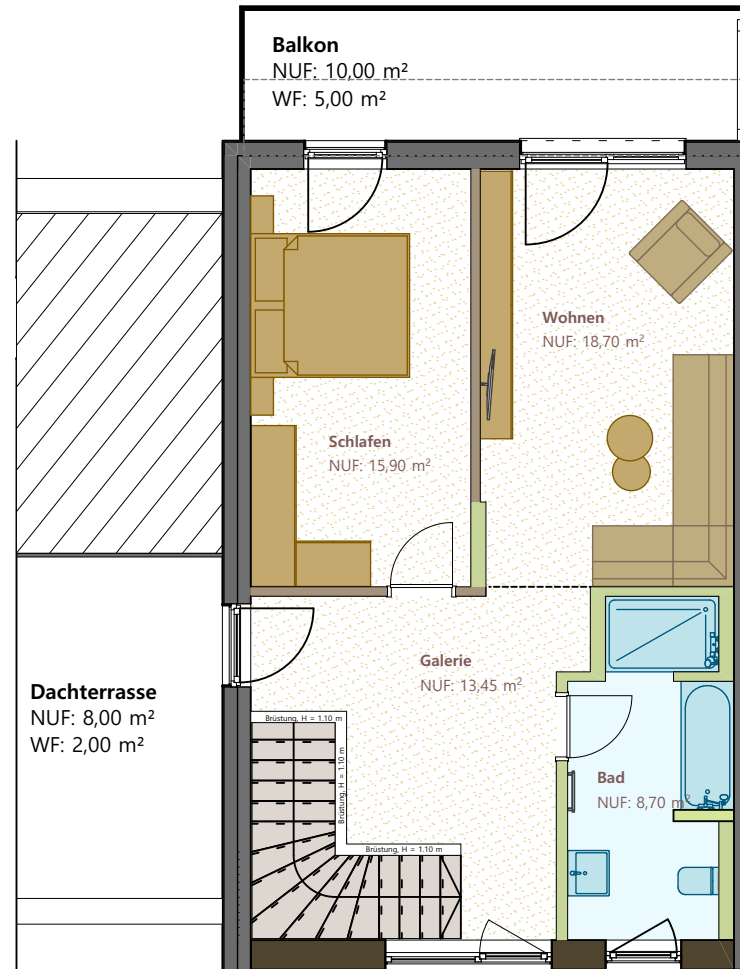



Obergeschoss 1:100

Grundrissvariante


Wohnen am Gut Branitz
Neubau einer Wohnanlage mit 12 Wohneinheiten

Quattrohaus
WOHNANLAGEN PROJEKTE

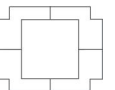


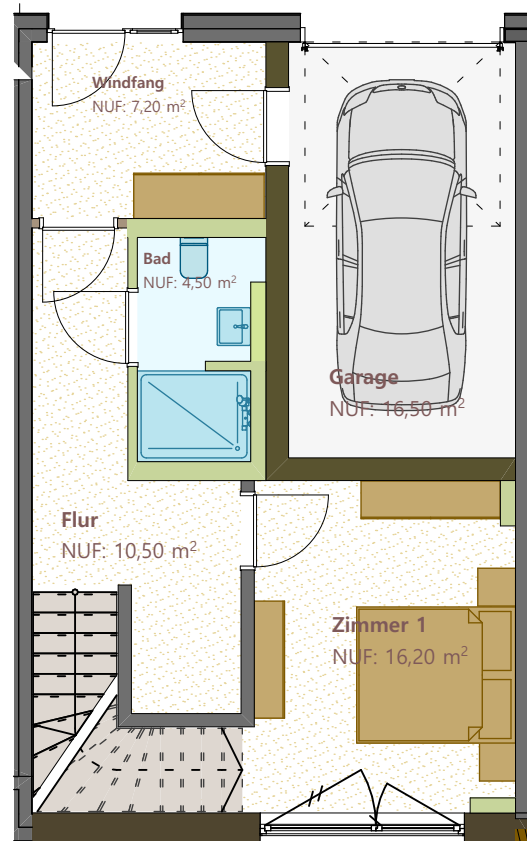


Erdgeschoss 1:100

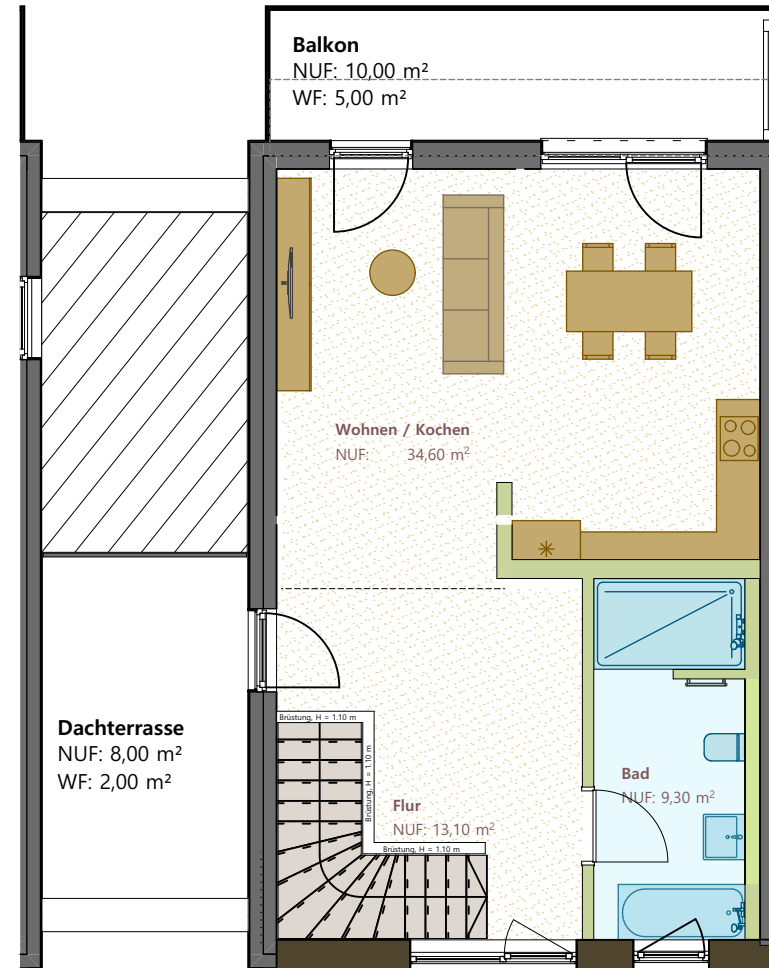

Obergeschoss 1:100

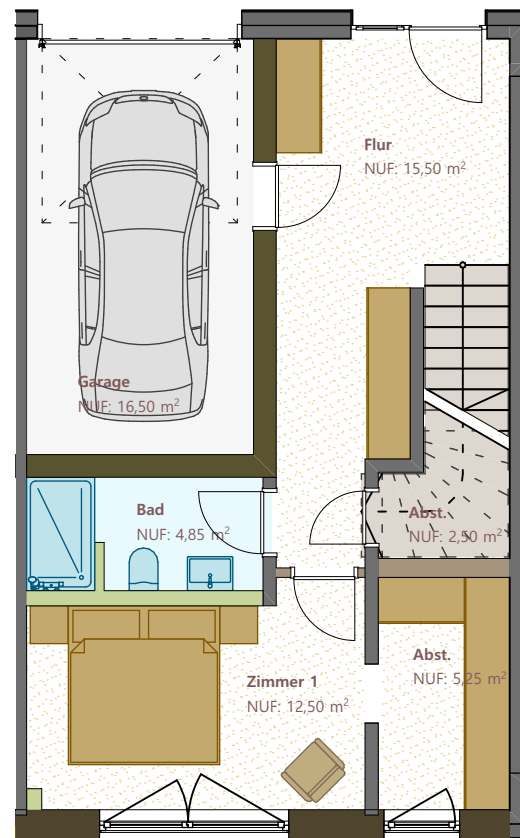

Erdgeschoss 1:100

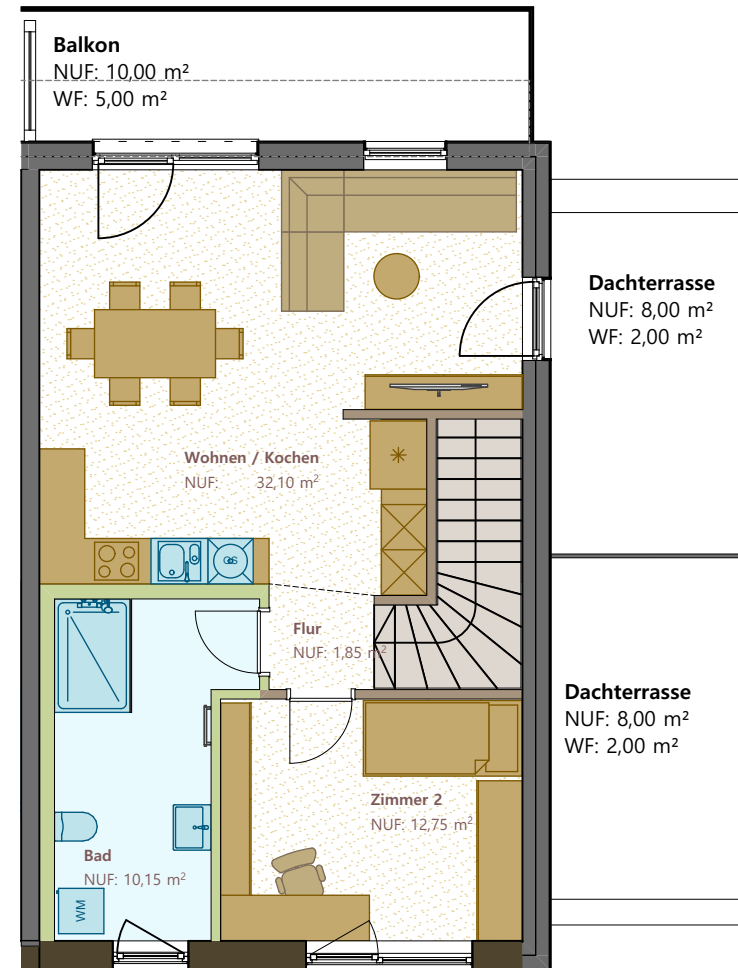



Obergeschoss 1:100

Grundrissvariante


Wohnen am Gut Branitz
Neubau einer Wohnanlage mit 12 Wohneinheiten

Quattrohaus
WOHNANLAGEN PROJEKTE

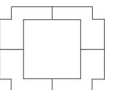

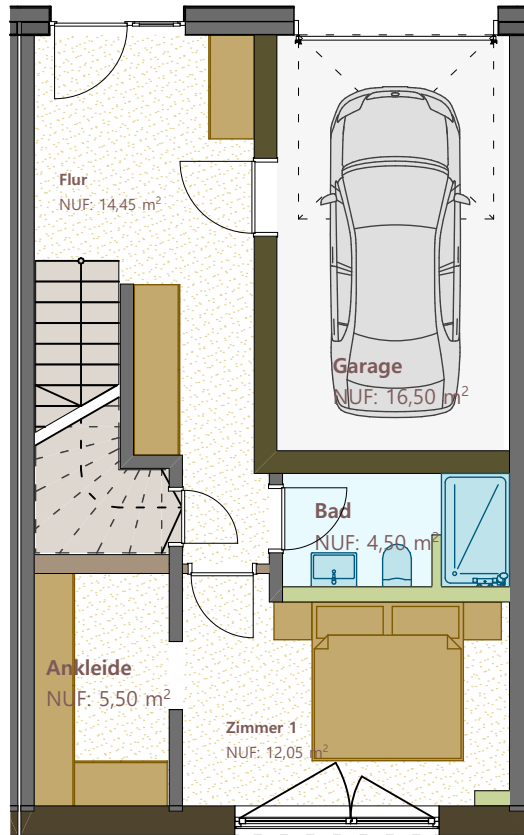


Erdgeschoss 1:100

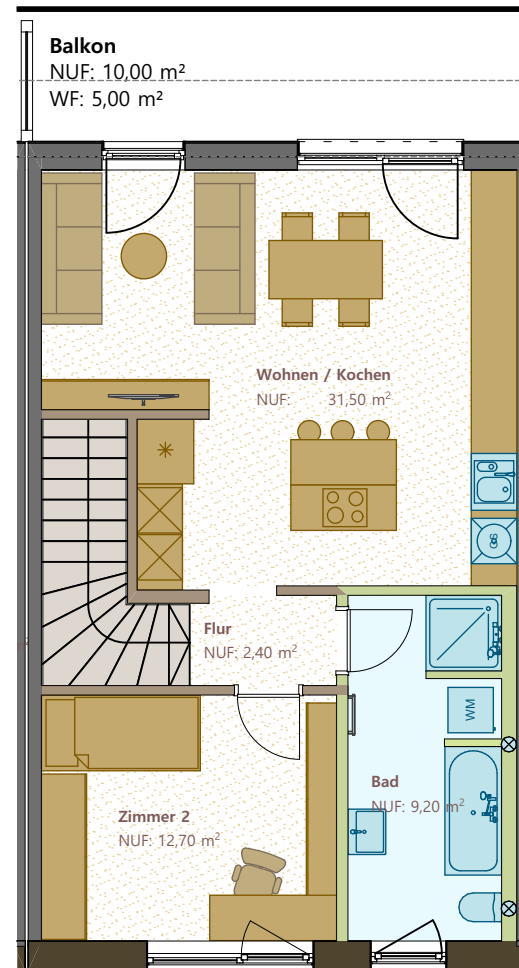

Obergeschoss 1:100

Grundrissvariante

Wohnen am Gut Branitz
Neubau einer Wohnanlage mit 12 Wohneinheiten

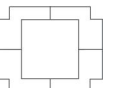

Quattrohaus GmbH & Co. KG
Händelweg 9, 03044 Cottbus

0355 290 353 - 0

post@quattrohaus.de

www.liebermannstrasse.de

www.quattrohaus.de