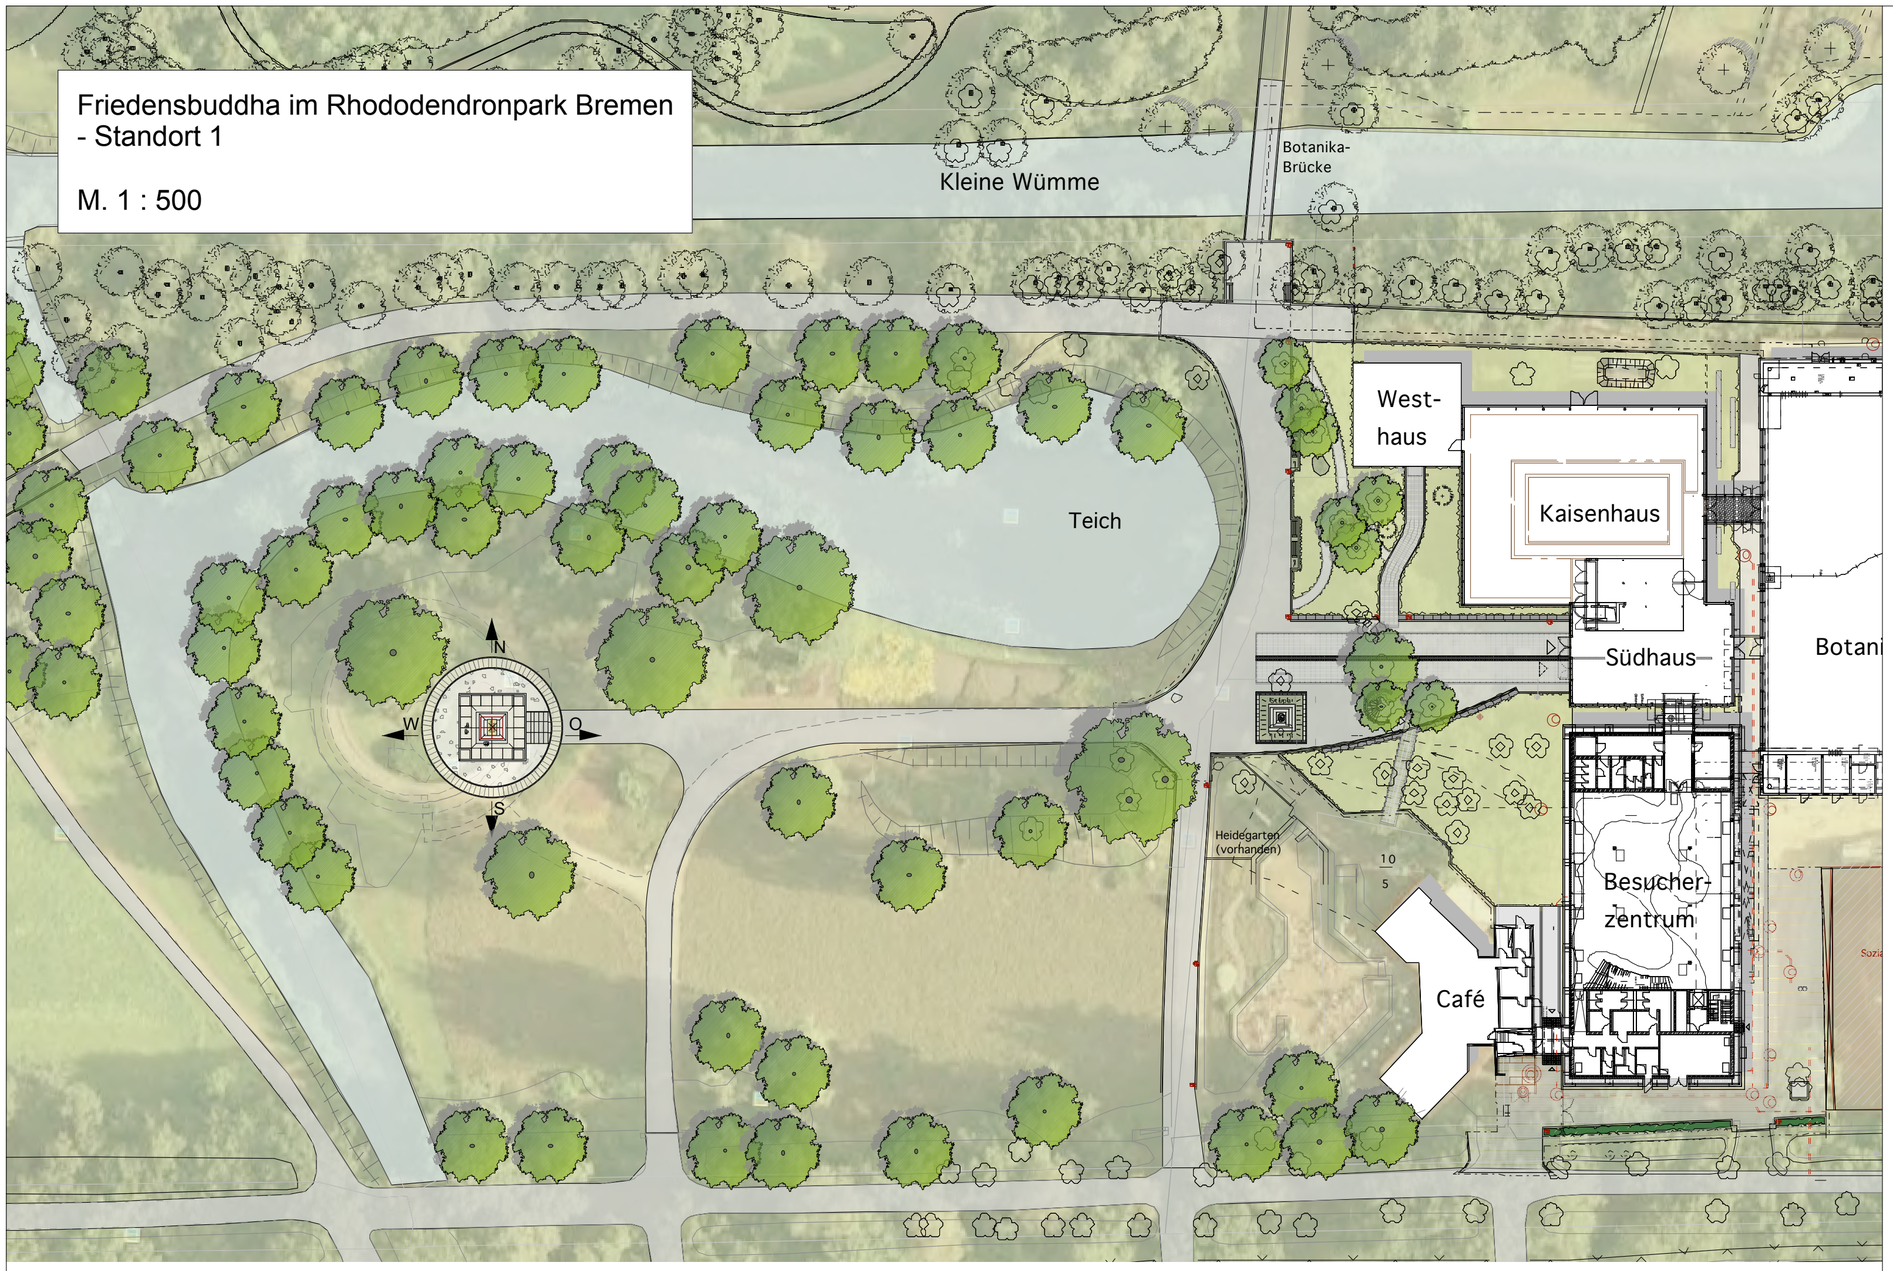

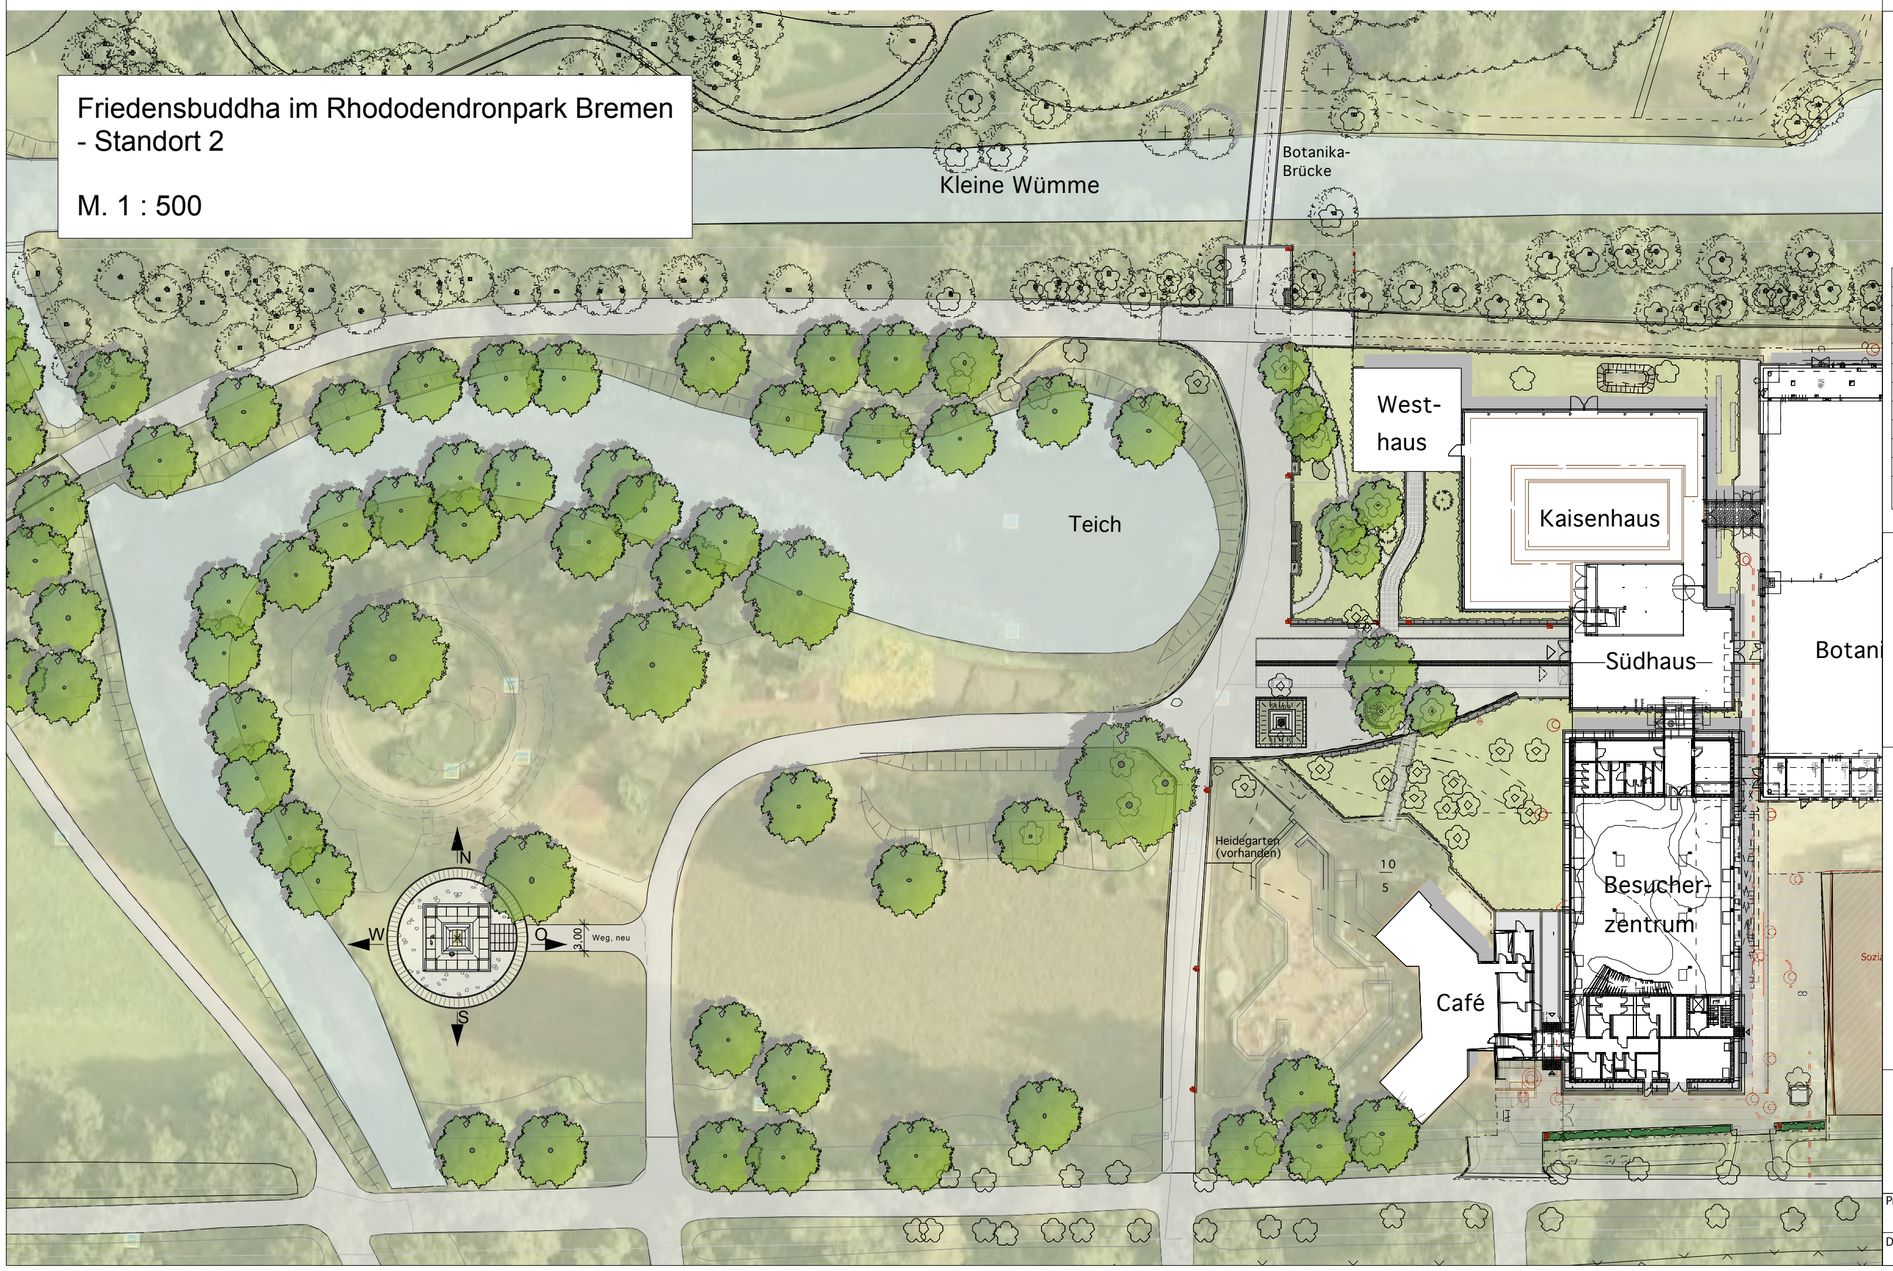

BEMERKUNGEN :

ALLE MAßE SIND VOM UNTERNEHMER GENAU ZU PRÜFEN UND ZU VERGLEICHEN.
UNSTIMMIGKEITEN SIND DER BAULEITUNG SOFORT ZU MELDEN.

DIE AUFLAGEN DER BAUGENEHMIGUNG SIND ZU BEACHTEN

DIESER PLAN GILT NUR IN VERBINDUNG MIT DEN PLÄNEN DES STATIKERS,
DER FACHINGENIEURE UND FACHFIRMEN.

INDEX		NAME	DATUM

ASP
ATELIER SCHRECKENBERG
PLANUNGSGESELLSCHAFT mbH

28195 Bremen Fon 0421/369120
Contrescarpe 46 Fax 0421/3691236

10.328 Friedensbuddha im Rhododendronpark Bremen

PLAN-NR. ASP-03

MAßSTAB: 1 : 500

Friedensbuddha im Rhododendronpark Bremen

Standortvarianten 1 und 2

Bauherr:
Freie Hansestadt Bremen
Senator für Umwlt, bau, Verkehr und Europa
Stabsstelle Parks & Events
Ansgaritorstraße 2, 28195 Bremen

Architekt:
Andreas Brandt, Darmstadt
Niels Gutschow, Heidelberg

Projektnummer:	10.328		
Datum: 21.09.2010	Gezeichnet: CS/Sp	Blattnummer:	Maßstab: 1 : 500