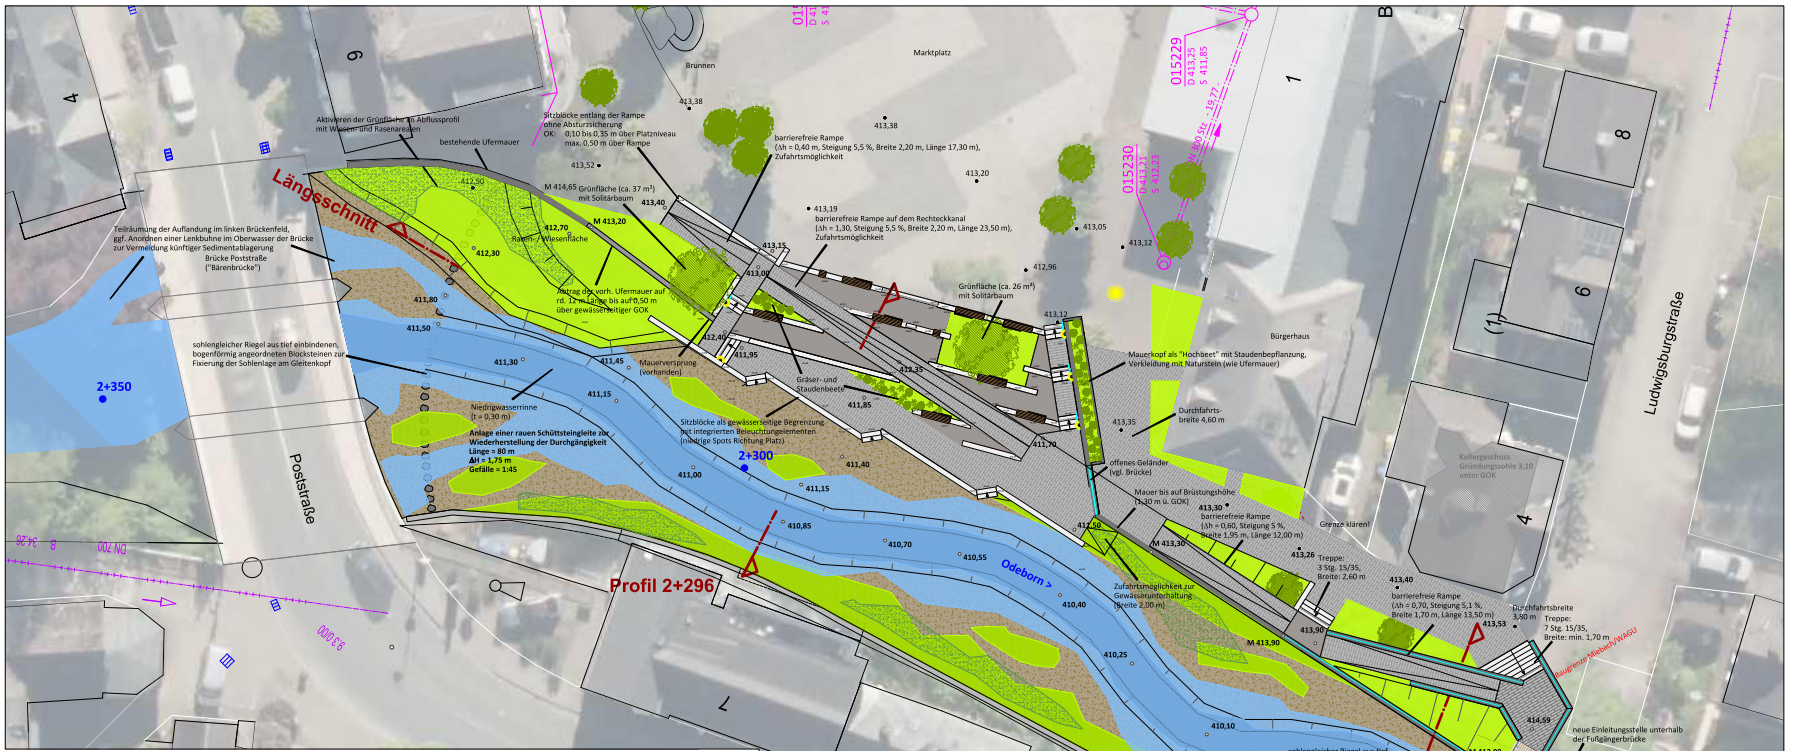

Legende:

- Mauer, mit Naturstein verkleidet (gem. RIZ Verb 1)
- Treppe (3 Stufen 15/35 aus hellen Beton-Fertigteilen, Kontraststreifen an der obersten Kante, Geländer
- Betonpflaster aus länglichen, mittelformatigen Steinen in variierenden Grautönen (für planare Flächen)
- kleinformatiges Natursteln- oder Betonpflaster (ggf. stellenweise mit Grasfugen), zum Höhenausgleich geeignet
- Sitzelemente aus hellem Beton (b = 0,40 m, h = 0,10 bis 0,50 m), stellenweise mit Holzelementen versehen
- Grünfläche, ggf. Bepflanzung mit Stauden
- Böschung
- 413,12 Bestandshöhe
- 411,70 Planungshöhe
- raue Sohlengleite aus breit gestuftem Schüttsteingemisch mit Niedrigwasserrinne, in den Uferbereichen mit Steinerde angedeckt
- 2+300 Stationierung in km (Auflage GSK3E)
- Schnittlinie

Ver- und Entsorgungsleitungen:

- Wasser
- Gas
- Telefon / Medien
- Regenwasserkanal
- Mischwasserkanal
- Strom wird in Abstimmung mit dem zuständigen Versorger aus dem abzugrabenden Bereich herausverlegt (neue Lage nicht dargestellt)

nicht dargestellt!

Kartenhintergrund:
Digitales Orthophoto (DOP), NRW (2022)
Datenlizenz Deutschland – Zero" (https://www.govdata.de/dl-de/zero-2-0)

Automatisiertes Liegenschaftskataster (ALK), zur Verfügung gestellt von der Stadt Bad Berleburg

Auftraggeber:	**Bad Berleburg** **FB Planen, Bauen, Wohnen** **Abt. Infrastruktur und Erholung** Poststraße 42 57319 Bad Berleburg
Planverfasser:	**WAGU GmbH** Kirchweg 9 34121 Kassel
bearbeitet:	AH 01/2024
gezeichnet:	AH 01/2024
geprüft:	AS 01/2024
Projekt-Nr.:	18/016

Projekt:

Umgestaltung des Wehres an der Poststraße, Anbindung des Marktplatzes an die Odeborn und Herstellung einer Odebornquerung in Bad Berleburg

(Ode-13, Station km 2+300)

Planinhalt:	**Sollzustand** - Lageplan, Querprofil -
Maßstab:	1:200, 1:100
Höhenangaben:	m ü. NHN
Blattgröße [mm]:	841 x 594
Anlage:	**B-3**