

## Le Trois

### Compte-rendu de l'Assemblée-déjeuner du 07 septembre 2024

**En présence de :** Sandrine Prud'homme (Morvan Oxygène), Sébastien Schwindenhammer (Lycée des Métiers François Mitterrand), Lili (professeure de dessin), Jérôme Martin (dir. Centre social), Sylvie Richoux (dir. Cité des Présents), Dominique Guerrero, Dominique Peyre, Quentin Coppale, Appoline Gatel (Mouton Zébré), Véronique Mery et Philippe Louise (Librairie Le goût des mots), Martine Mathieu, Jean-Luc Mathieu, Martine et Didier Felzine (Filles et Gars d'Arleu), Bruno Boudot (Club de Foot), Sophie Ribaillier (Festirencontres), Denise Foucault (élue CCMSG), Daniel Martin (VP CCMSG), Patrice Joly (sénateur Nièvre), David Beaudequin, Noé Martin, Clémence Davenne (CCMSG), Marion Campay (dir. Ecole de musique), Marine Fabre-Aubrespy (architecte), Frank Beau (animateur démarche participative). *La feuille d'émargement n'ayant pas été mise en circulation, quelques noms peuvent manquer à cette liste.*

#### Hommage à René Blanchot

La réunion débute par un hommage à René Blanchot, président de la communauté de communes et maire de Glux-en-Glenne, qui nous a quitté durant l'été. L'équipe d'animation propose à Patrice Joly, sénateur, d'évoquer son parcours. Il fait part de son style de gouvernance ouvert, sa

modestie laissant la place à la construction des projets, et son attachement au projet du Trois.

L'équipe d'animation propose qu'un hommage puisse lui être rendu au Trois. Deux idées sont suggérées : mettre une plaque au niveau de l'escalier de la partie basse du Trois, autour duquel René Blanchot s'était particulièrement investi. Ce dernier serait alors nommé : « passage René Blanchot ». Ou bien donner son nom à la future salle Polyvalente.

L'assemblée choisit à l'unanimité de baptiser le passage René Blanchot, compte tenu de son investissement et du symbole d'ouverture et de facilitation du passage représentant à la fois ce lieu et la personnalité de René Blanchot. Cette action serait mise en œuvre au moment le plus adéquat, d'ici à la finalisation des travaux.

#### Présentation du chantier participatif de déconstruction du 19 octobre 2024

Marine Fabre-Aubrespy présente l'organisation du second chantier participatif qui aura lieu le samedi 19 octobre 2024 toute la journée. Deux chapiteaux et barnums seront installés en extérieur, pour le déjeuner et les activités. Les bénévoles ne devront pas rester au RDC pendant la démolition. Le chantier se déroulera par phases. Il démarrera par les combles, puis le premier étage (R+1).

## **Les activités**

- Les agents de la CCMSGL feront un travail de préparation amont (plafonds, dépose des radiateurs, électricité, etc.)
- Le chantier consiste en un travail de « curage et de déconstruction » préparant l'arrivée des entreprises. Il consiste à « remettre à nu » la structure du bâtiment, en enlevant les doublages, cloisons et des éléments en finition rails, vis, clous, restes de plâtre...).
- Le mobilier (grandes armoires) sera déposé par des élèves du Lycée des métiers, en amont et/ou le jour J.
- Le parquet sera déposé par la suite. Un plateau de circulations sera ensuite installé.
- La peinture murale sous le porche sera poursuivie autour de Lili.
- Un atelier de réparation, peinture du mobilier en palette sera proposé.
- Des jeux pour enfants seront proposés avec le partenariat du Centre social.
- Des bénévoles pourront aider à la mise en place et la préparation du déjeuner du midi. Ce dernier sera pris en charge par la Casbah.

## **Bénévolat**

Noé Martin adressera un lien vers un formulaire à remplir. Par les personnes volontaires concernant les tâches et le matériel à apporter. Les tâches seront les suivantes :

- Les superviseurs et chefs de chantier

- « Les costaud-es » pour la démolition-déconstruction
- « Les petites mains » pour le tri et transport des déchets et la finition.
- « Les artisans et artistes » pour le mobilier et la peinture
- Les facilitateurs (communication, aide diverse, cuisine)

## **Matériel**

- La CCMSGL fournira les casques, gants, lunettes, masques, seaux, une trousse de secours, le gros du matériel.
- Un appel sera lancé auprès des bénévoles pour apporter du matériel
- Chacun devra arriver avec des vêtements et chaussures adaptés

## **Evacuation des déchets et réemploi**

Les déchets et matériaux à récupérer seront triés à l'étage. Les déchets seront évacués via une goulotte de gravats placée aux étages. Deux camions feront des A/R avec la déchetterie.

## Point sur les agencements du Trois suite aux ateliers de juillet 2024

### Agencements de l'Office du futur

- La borne d'accueil du projet d'Office du tourisme est actuellement ouverte. Un travail sur son éventuelle fermeture sera réalisé avec les agents.
- Il s'agira de décider de la fermeture du « QG associatif, salle de repos » ou pas.

### Salle Polyvalente

#### Lumière

- Un percement côté cour est ajouté afin d'apporter davantage de lumière

#### La cuisine

- Porte coulissante, hotte, lave-vaisselle, placards de rangement, évier
- Relance de la recherche sur un évier en Inox (à signaler aux agents de déchetterie)

#### Vidéoprojecteur

- Vidéoprojecteur avec écran de préférence sur le mur du font à droite (par rapport à l'entrée principal)

### Mobilier

- Le mobilier devra être pliable afin de faciliter les pratiques collectives. Reste à voir comment et où il peut être facilement stocké.

### Espaces de stockage pour salle Polyvalente et marché

- La salle Polyvalente ne sera pas dotée de salle attenante pour stocker le mobilier.
- La cave principale actuelle ne sera plus accessible pour le stockage car la hauteur sous plafond sera de 1,20 à 1,4 mètres.
- Il y aura un possible espace de stockage sous la terrasse
- Ainsi que dans la cave côté Office qui sera décaissé et permettra un accès de plain-pied, et l'accès à des chariots.
- Une réflexion devra être engagée afin de déterminer le mobilier le plus adapté à ces configurations, et les moyens de le retirer de l'espace central le plus facilement possible

### **Grande salle de musique**

- Il s'agira de déterminer les modes de fermeture des placards

### **Petites salles de réunion et de musique**

- Ajouts de « canons à lumière » pour apporter de l'éclairage naturel

## Combles

- Ateliers + rangements
- Salle informatique et réunions / vidéoprojecteur

## Réalisation du mobilier de l'équipement

- Il peut être réalisé avec le partenariat du Lycée des métiers. Pour Sébastien Schwindenhammer cela pourrait entrer dans le projet pédagogique de l'établissement. Un chantier participatif est aussi envisageable autour de ce projet
- En ce qui concerne les moyens de financement des équipements, un recours au budget participatif départemental est envisageable. Il y a d'autres pistes permettant de trouver les fonds pour équiper le Trois.

## Vie du lieu pendant les travaux et actualités

### Accès du marché pendant les travaux / base de vie

- Marine F-A présente une configuration avec une grande salle et des espaces extérieurs couverts permettant d'accueillir 14 mètres linéaires d'étals (7 tables de 2 mètres)
- Des inquiétudes sont exprimées à propos du partage de cet espace avec les ouvriers. Pour Marine, une réunion sera organisée en début de chantier. Elle précise que les ouvriers ont l'habitude de devoir ranger les espaces. Par ailleurs, une personne sera en

charge de les nettoyer régulièrement. Cela fera partie du marché des entreprises

- Il faudra s'assurer que la partie basse est accessible, en fonction de l'avancement des travaux de la maternelle
- En cas de difficulté d'accès, des solutions alternatives devront être trouvées
- La mairie devra couper l'arbre mort sur son terrain.
- Il sera important de considérer que cette base de vie sera le point de ralliement des acteurs sur le site pendant les travaux. Des événements pourront y être organisés.

### Retour sur la réunion de rentrée de l'Ecole de musique

Le 03 septembre les enseignant.es de l'Ecole de musique se sont réunis. Marion Campay, directrice, leur a présenté le lieu ainsi que le projet architectural. Ces derniers étaient ravis.

Les principales questions posées ont porté sur la manière de faire vivre le lieu tout au long de la semaine et de l'année. Ainsi que sur le matériel disponible sur le lieu.

De nombreux élèves se sont inscrits cette année. Il reste des places en flûte, trompette, piano. L'école est en pleine croissance. Presque tous les établissements scolaires de Château-Chinon ont demandé à faire des projets.

### Conventions de mise à disposition du Trois

Suite à une visite du SDIS (pompiers), une convention de locaux sera envoyée aux associations pour l'occupation du

lieu avant les travaux. Ce modèle sera ensuite discuté dans le cadre des échanges sur la gouvernance, afin de l'adapter au fonctionnement du futur lieu.

## Calendrier et prochaines étapes

### Calendrier

- Lancement du marché des entreprises prévu en octobre. Quelques noms d'entreprises de maçonnerie sont évoquées et seront ajoutés à la liste des entreprises sollicitées
- Pour le Permis de construire, premiers retours de Nièvre Ingénierie attendus fin septembre. Date limite de signature en décembre.
- Début des travaux prévus en janvier 2025

### Thématiques de travail en 2025

Frank Beau précise qu'une Assemblée plénière sera organisée en novembre. Elle portera sans doute sur les chantiers à venir. Un inventaire du programme d'activité 2025-2026 sera présenté. Les thèmes suivants sont déjà listés :

#### Le chantier et le projet pendant les travaux


- Organisation de la base de vie et du marché pendant les travaux
- Précisions sur l'accessibilité du bâtiment, et les systèmes de fermeture des salles


- Programmation des futurs chantiers participatifs (finitions, mobiliers)
- Suivi des actions de réemploi et visites de chantiers
- Poursuite des activités inter-associatives pendant le travaux, hors les murs (événements en commun)
- Construction des partenariats locaux (Lycées, écoles, Cité des présents, etc.)


#### L'organisation du futur Lieu (liste non exhaustive)


- Gouvernance, modèle économique et futurs règlements intérieurs
- Fonctionnement de l'Office du Futur (Office de Tourisme / QG associatif / Accueil de habitants)
- Groupes de travail thématiques (intergénérationnel, interculturel, jeunesse, financement associatif, formations...)
- La question d'un café associatif
- Les moyens de communication du lieu (signalétique, internet, réseaux sociaux, etc.)
- ...


Le 18 septembre 2024, pour CCMSGL

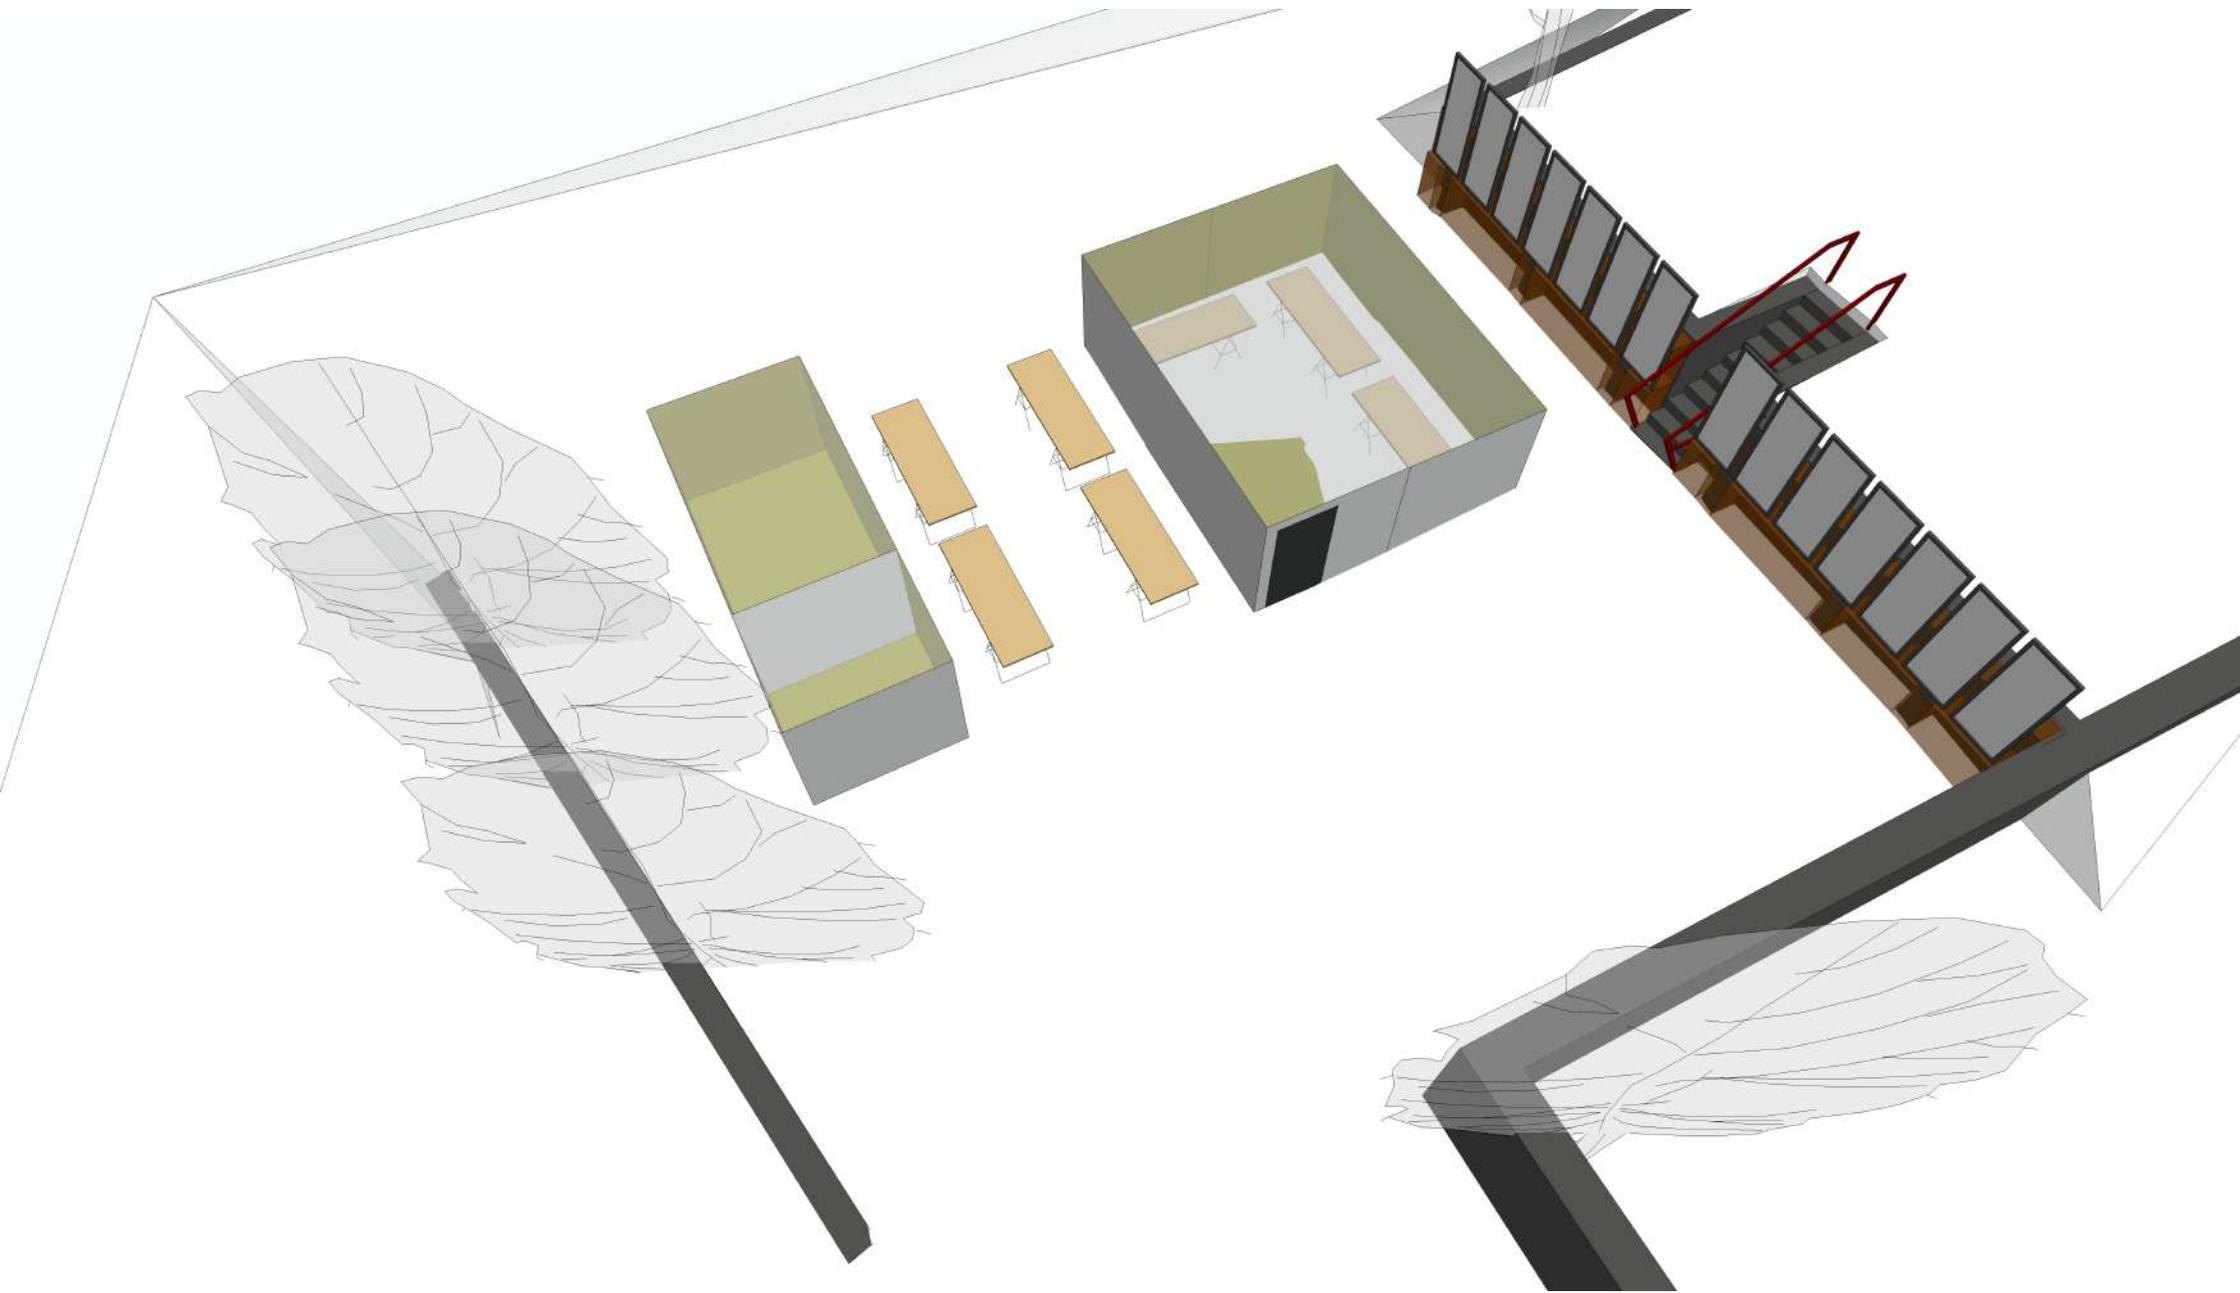


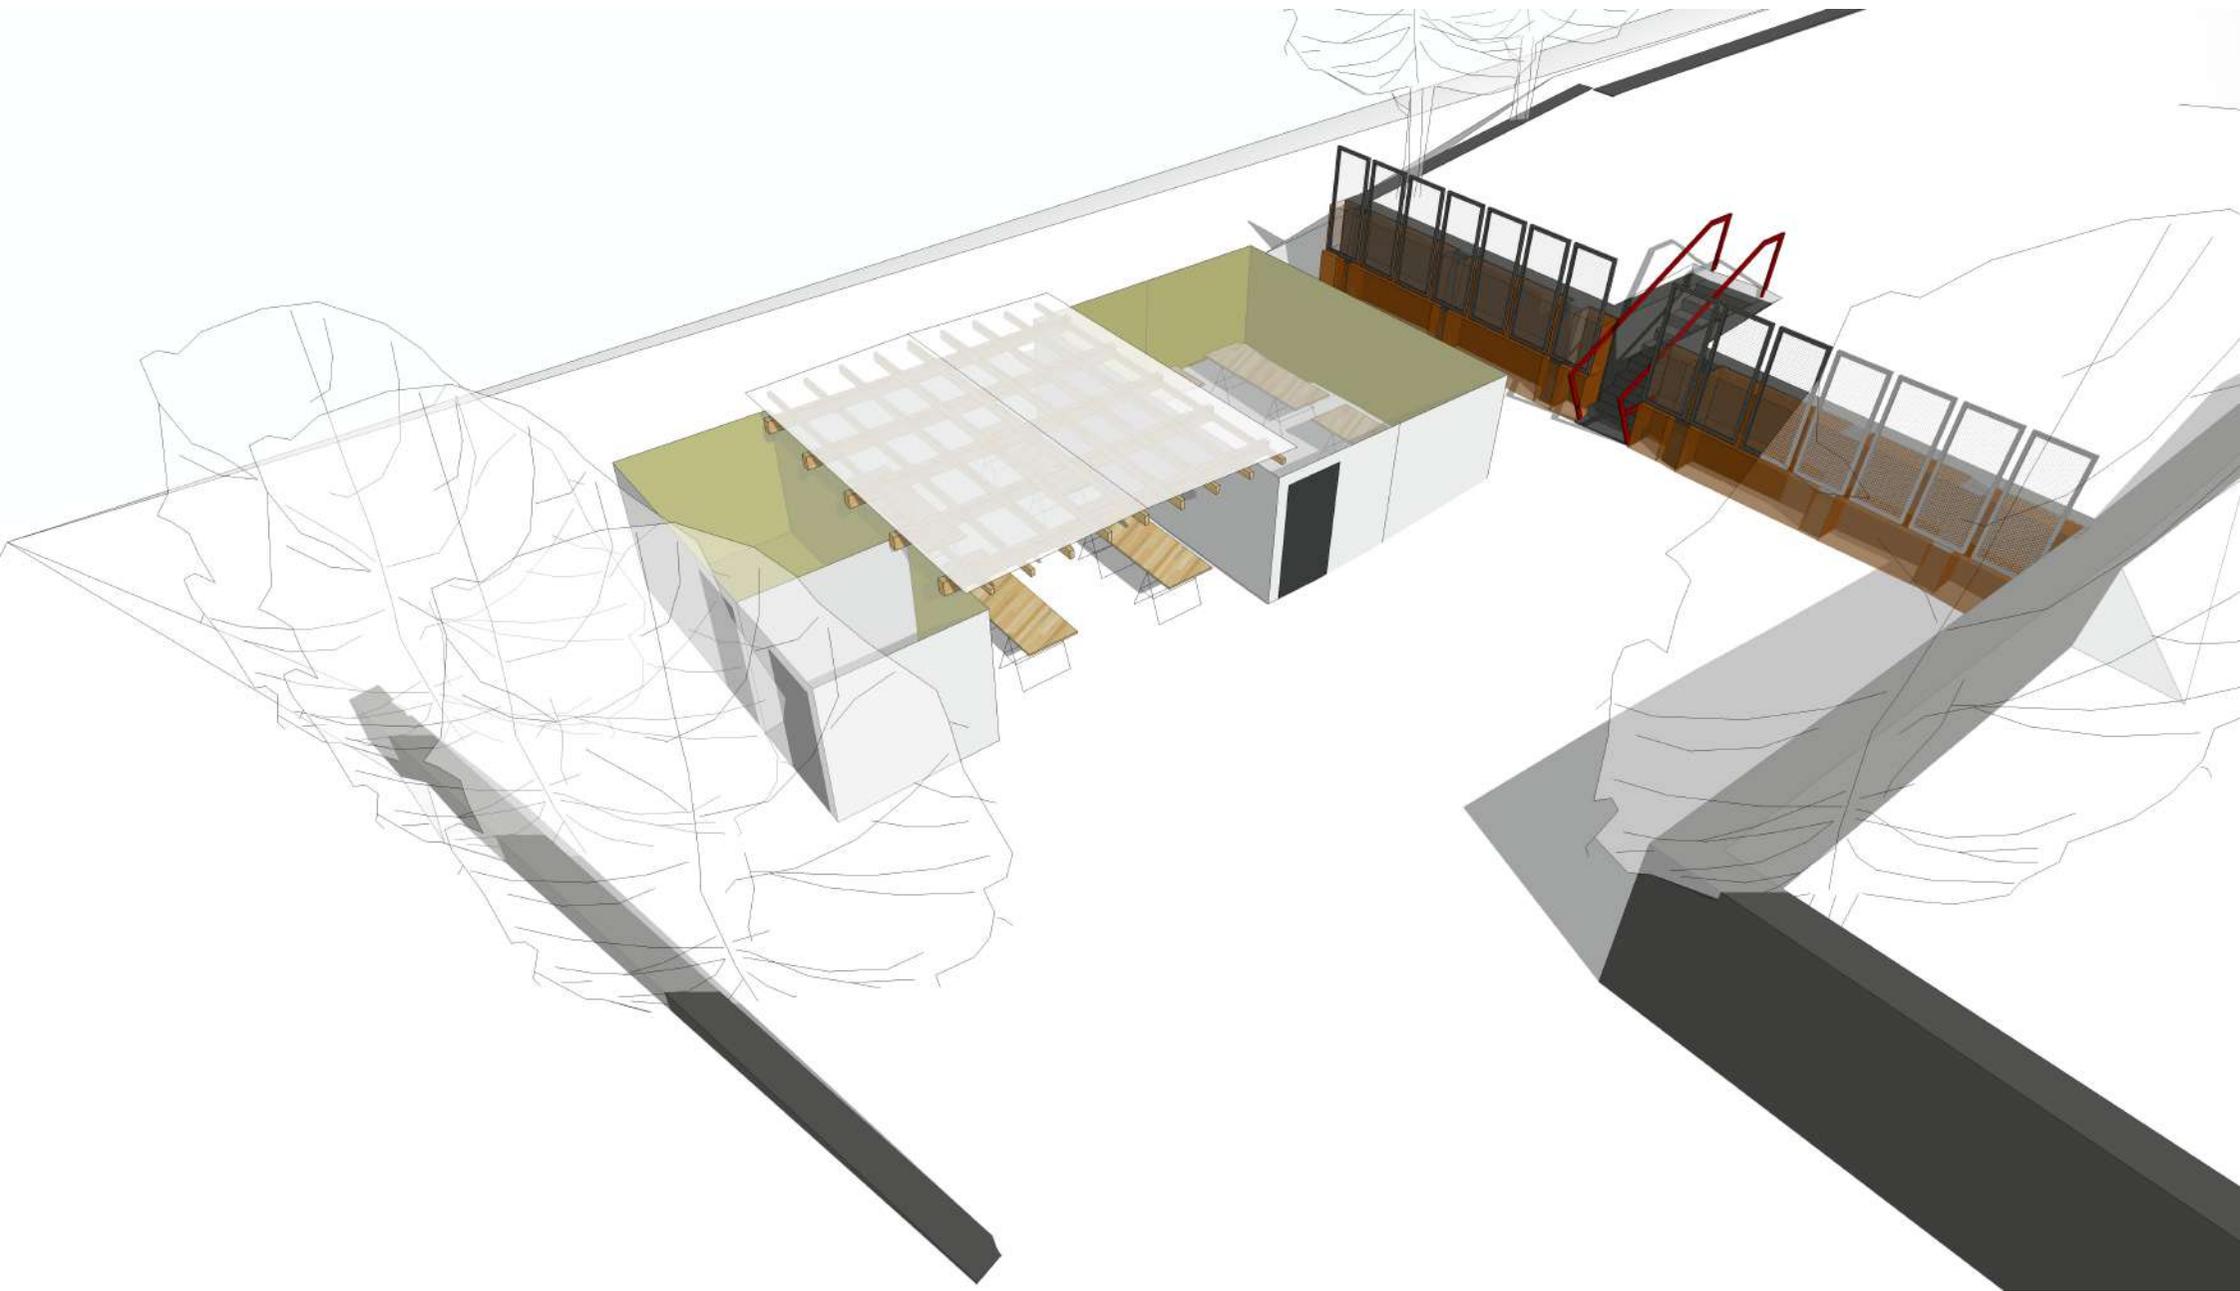


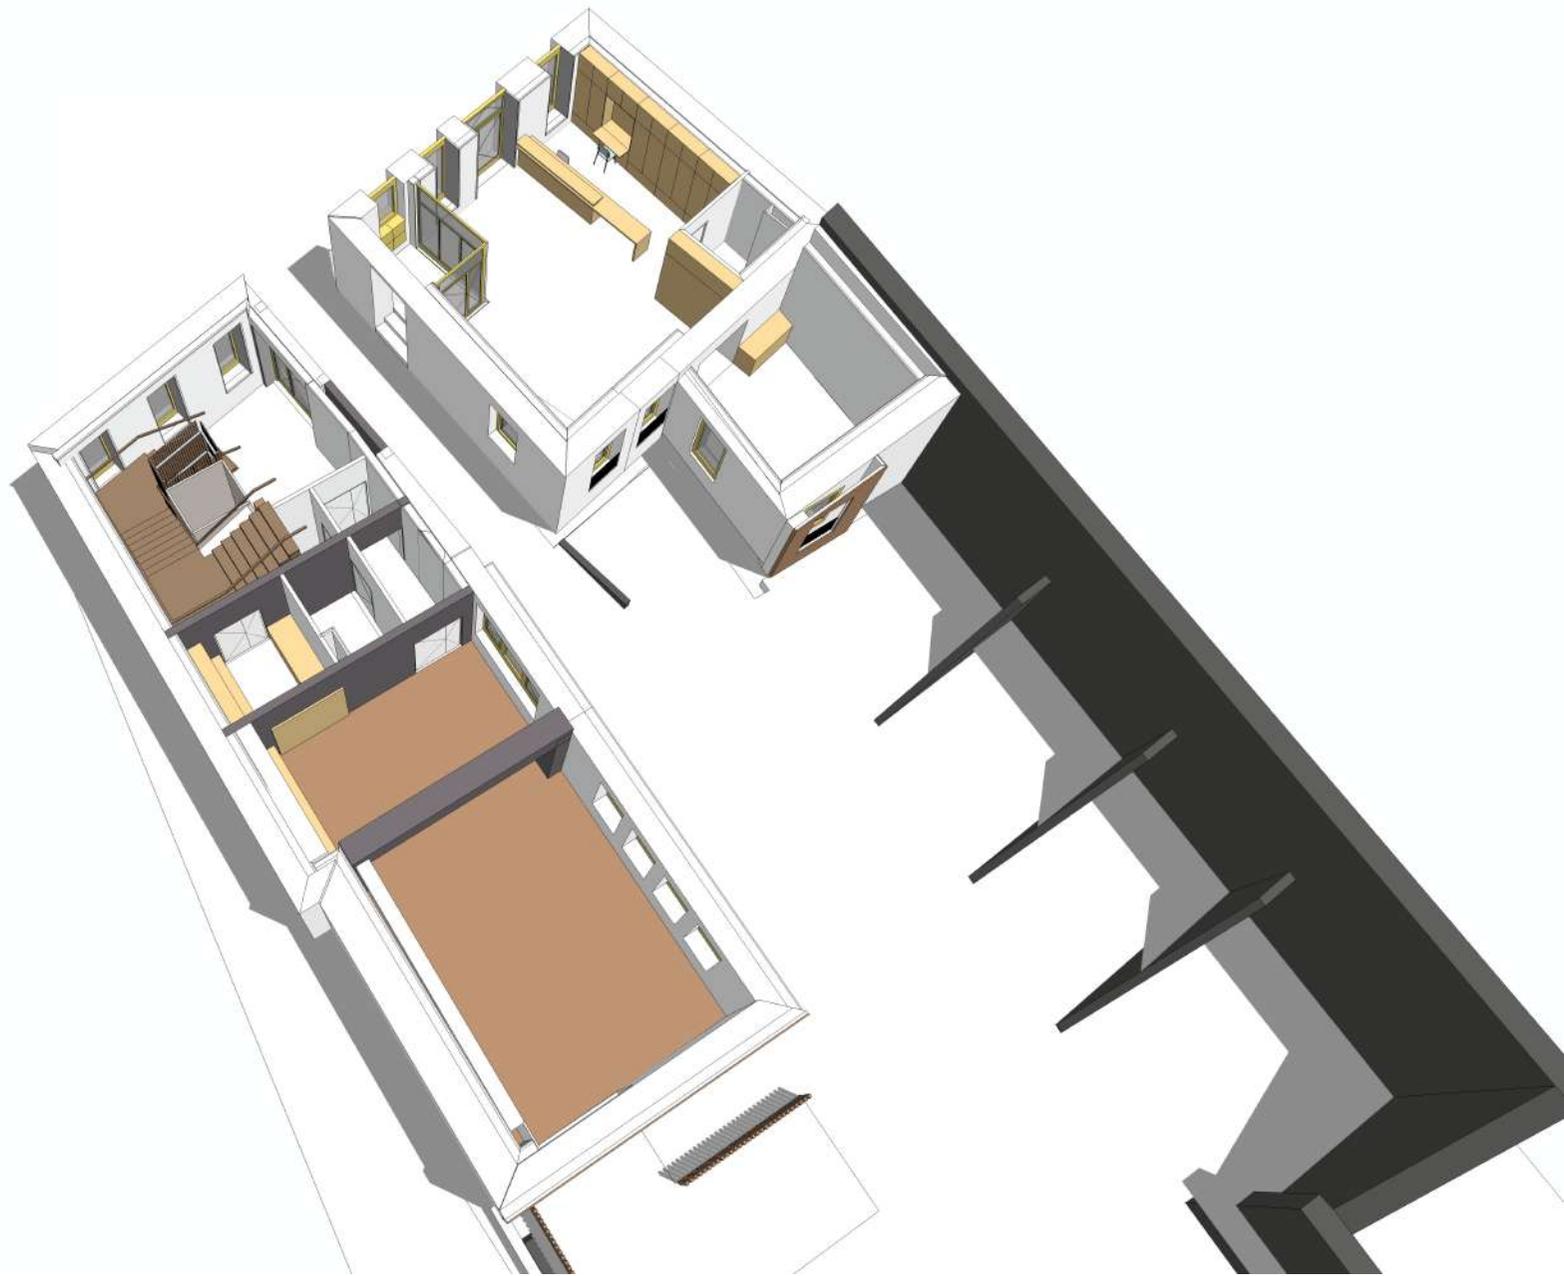

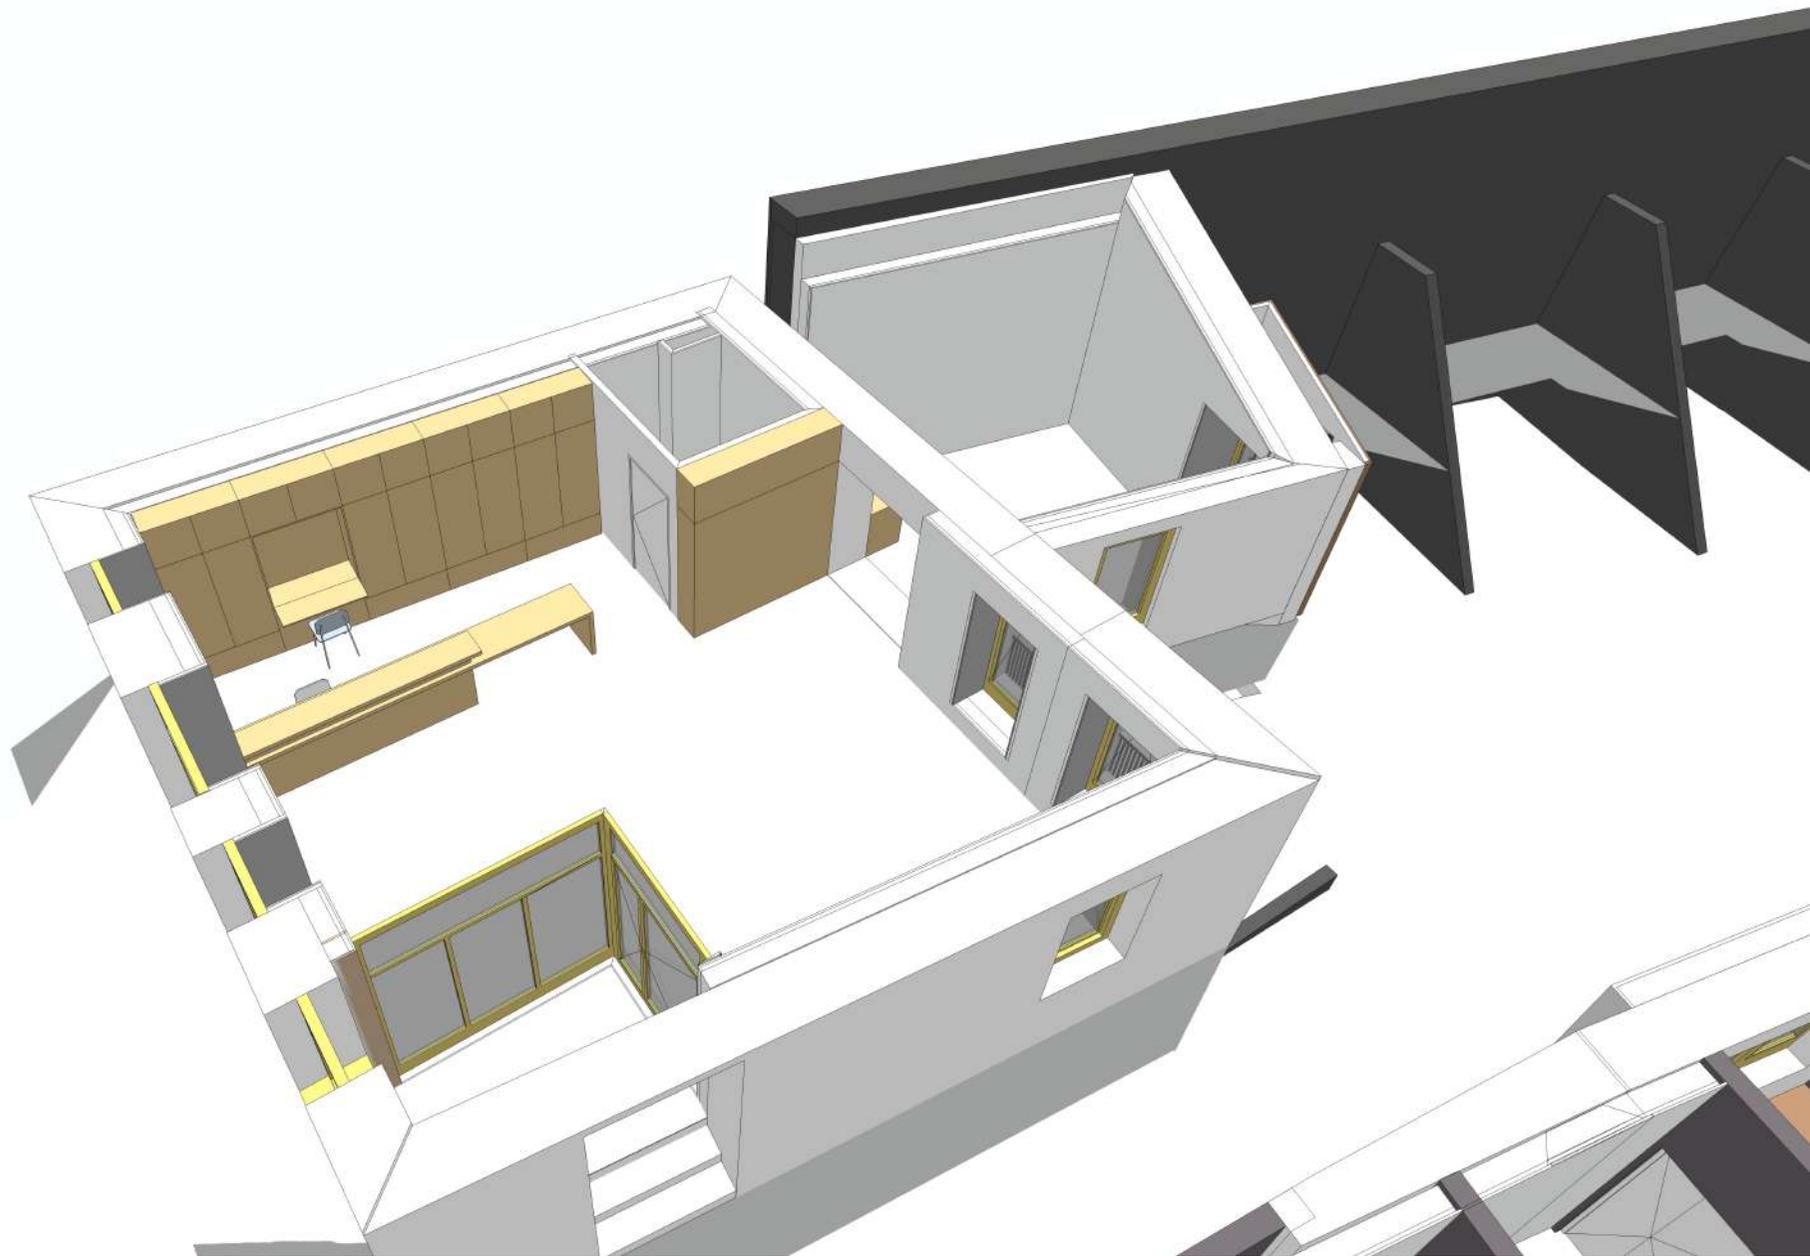


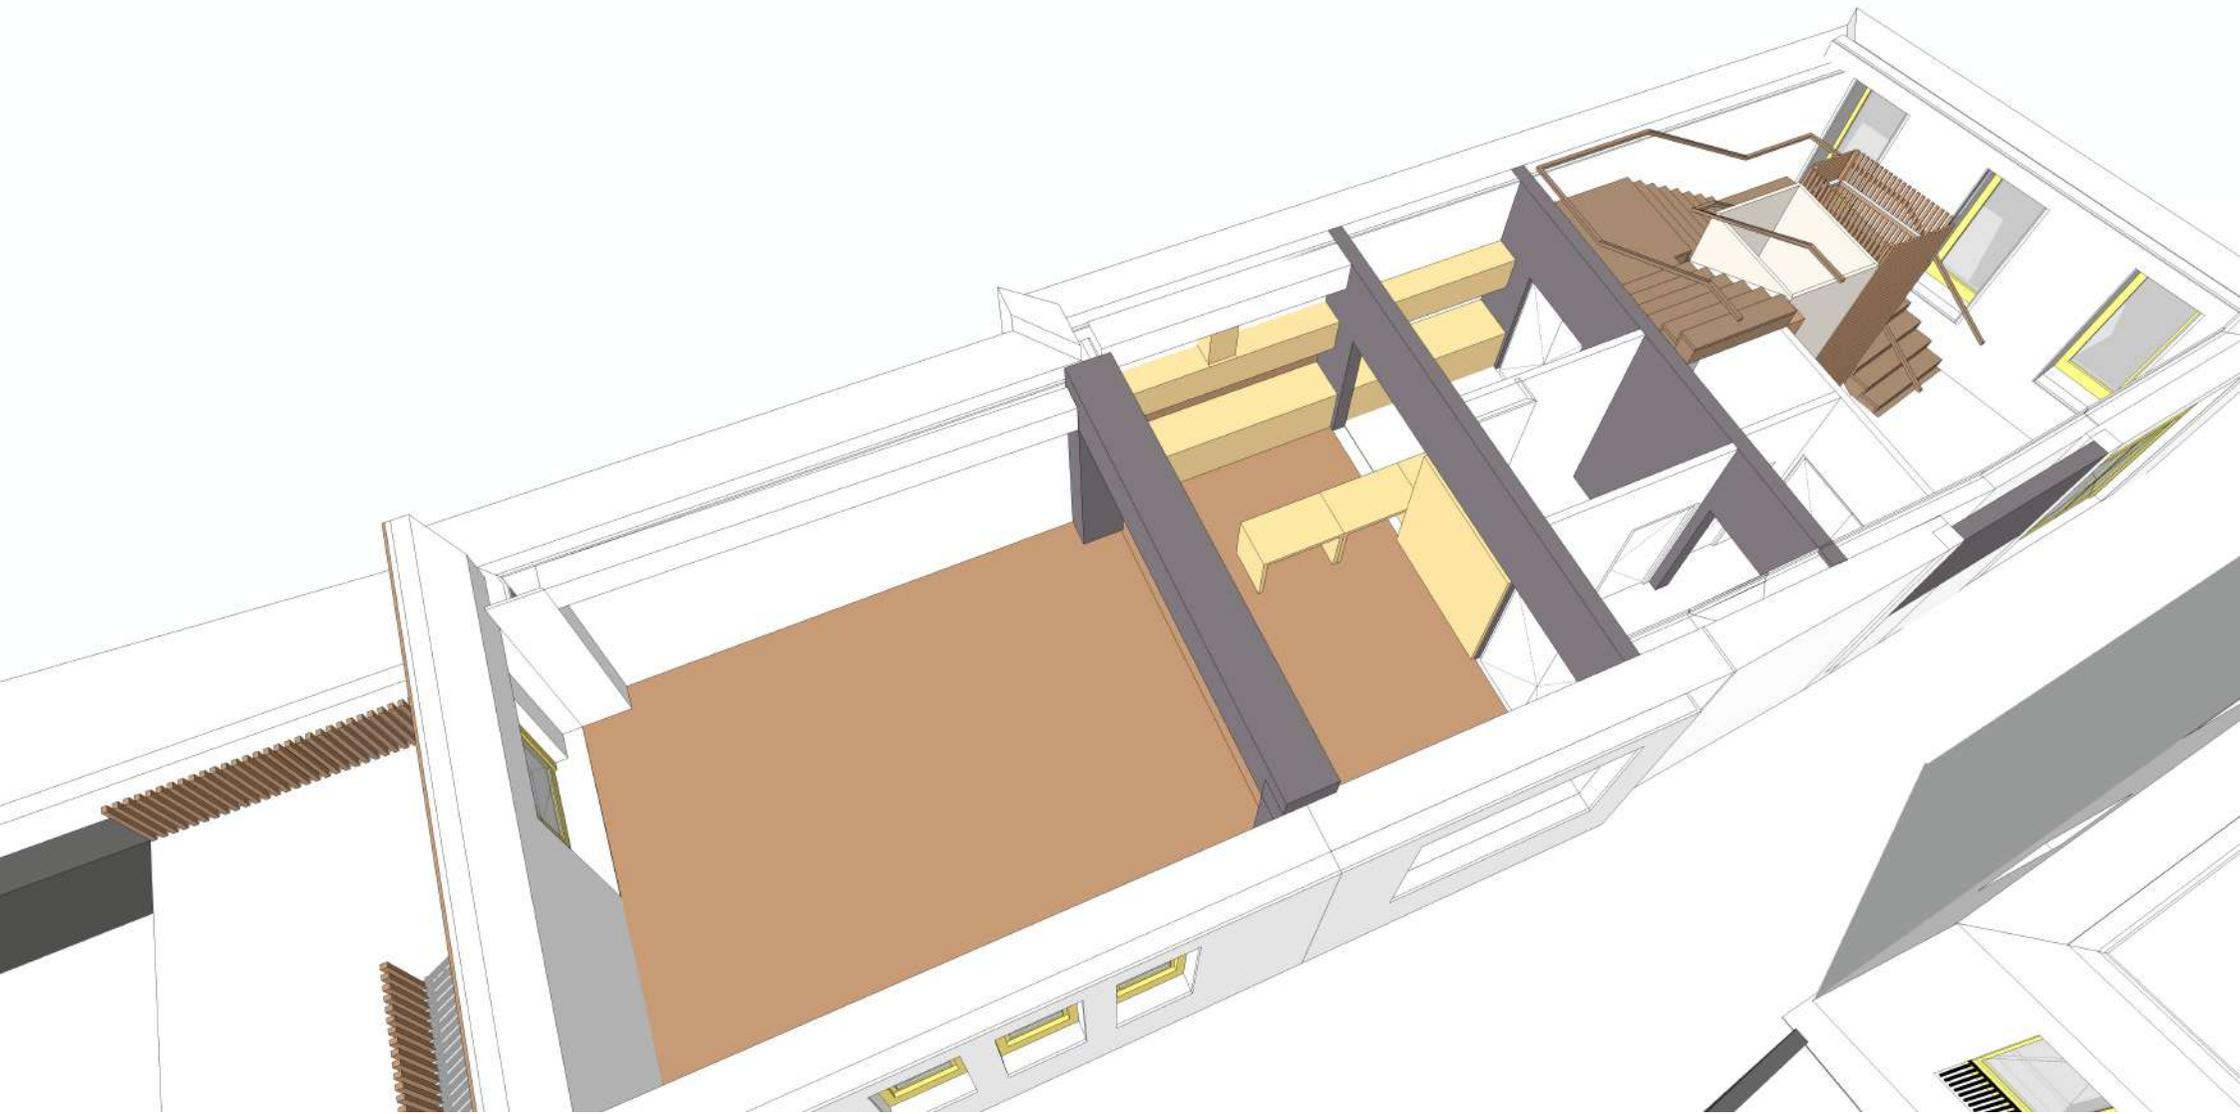


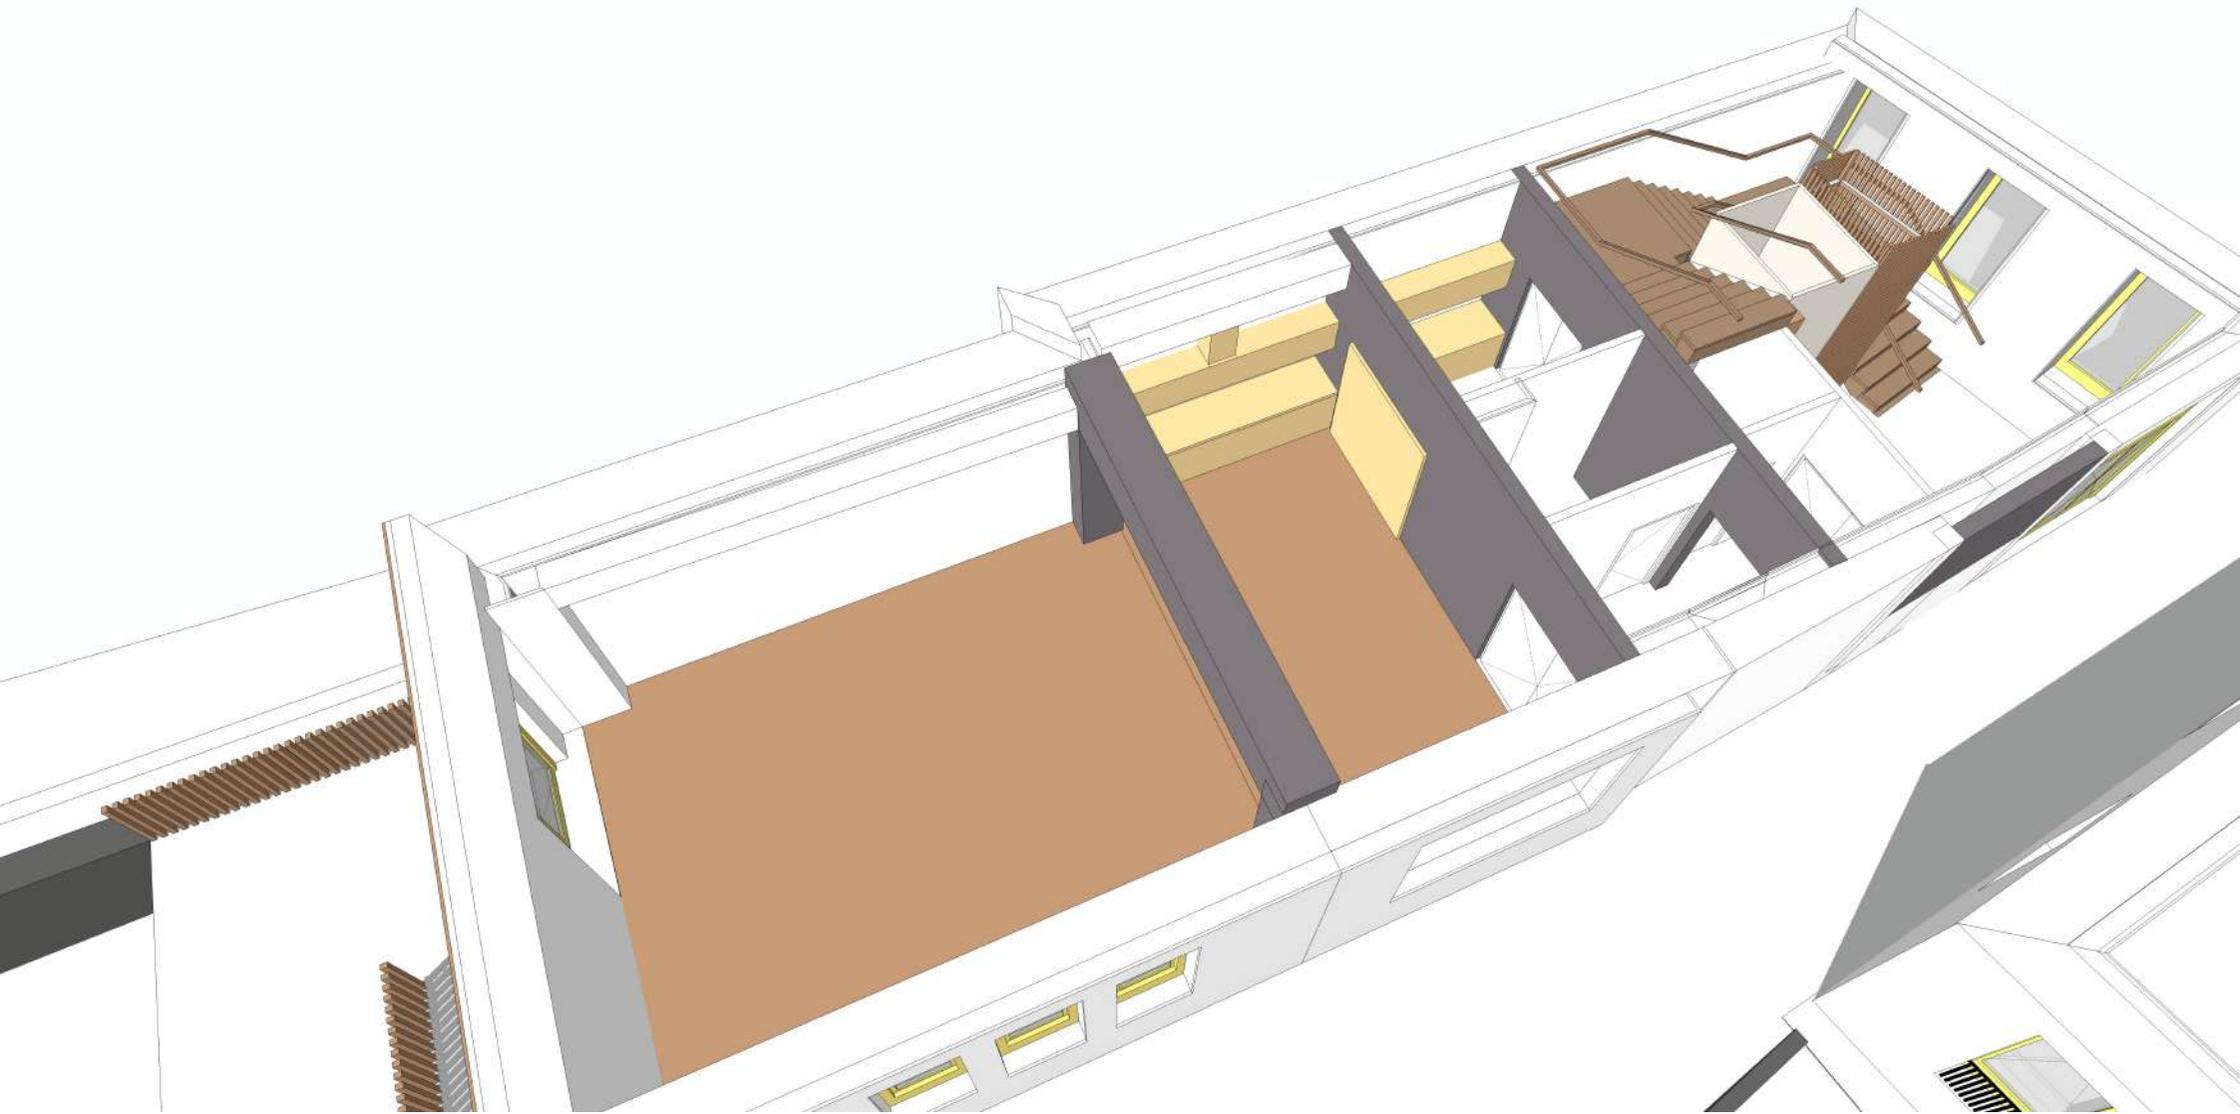


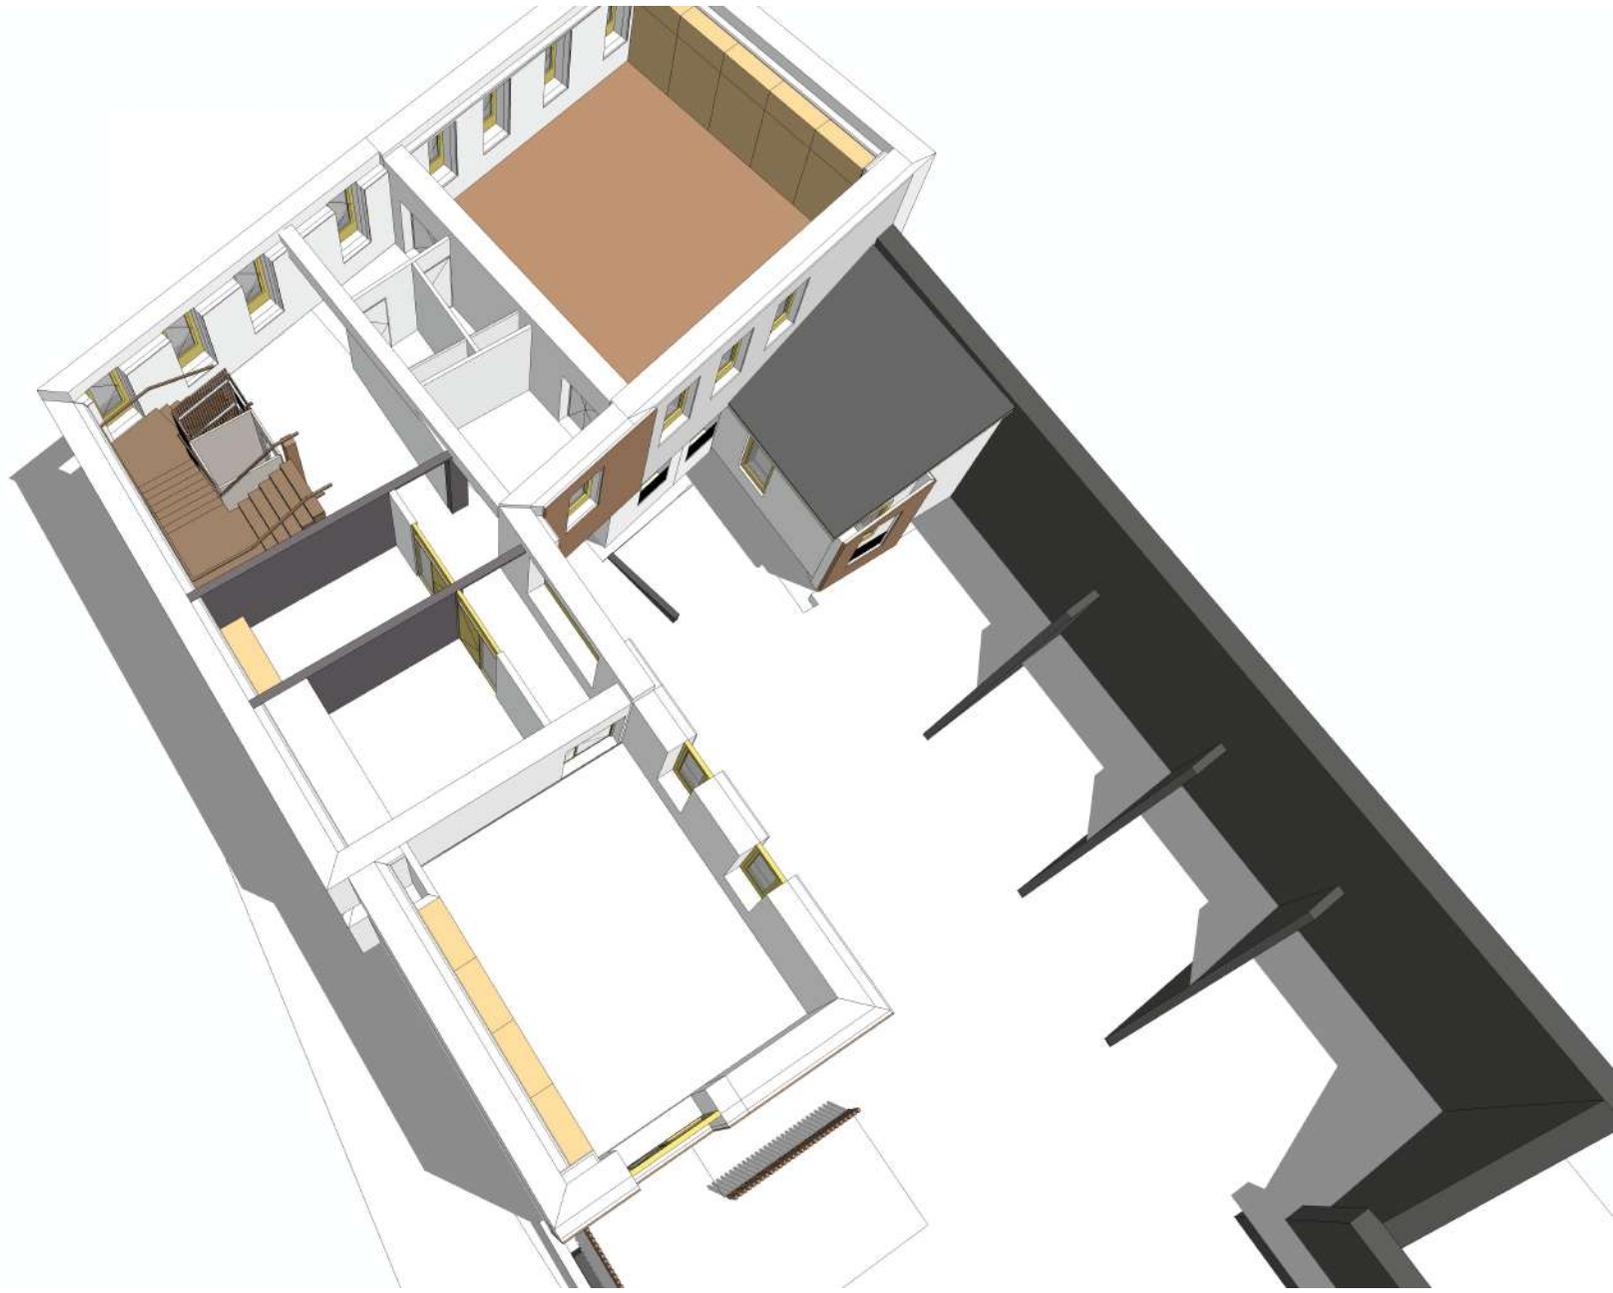



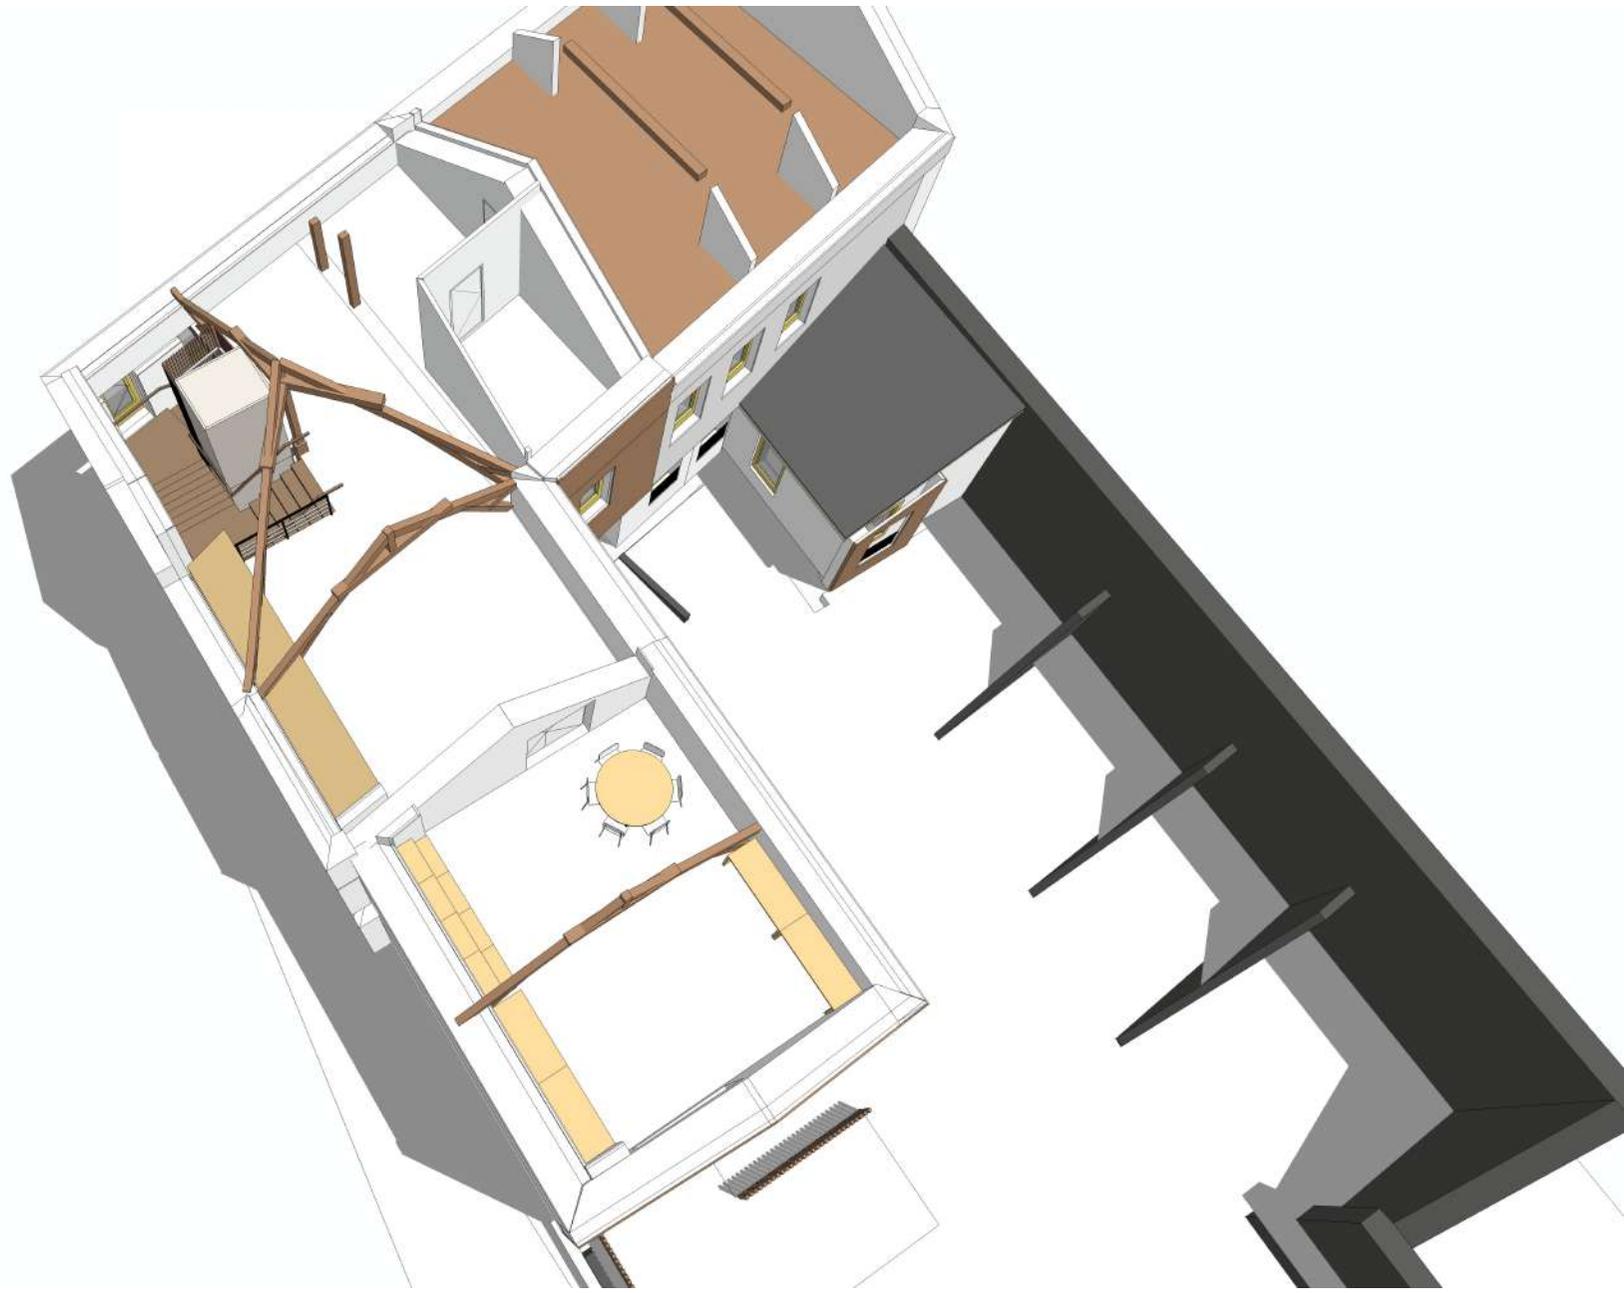

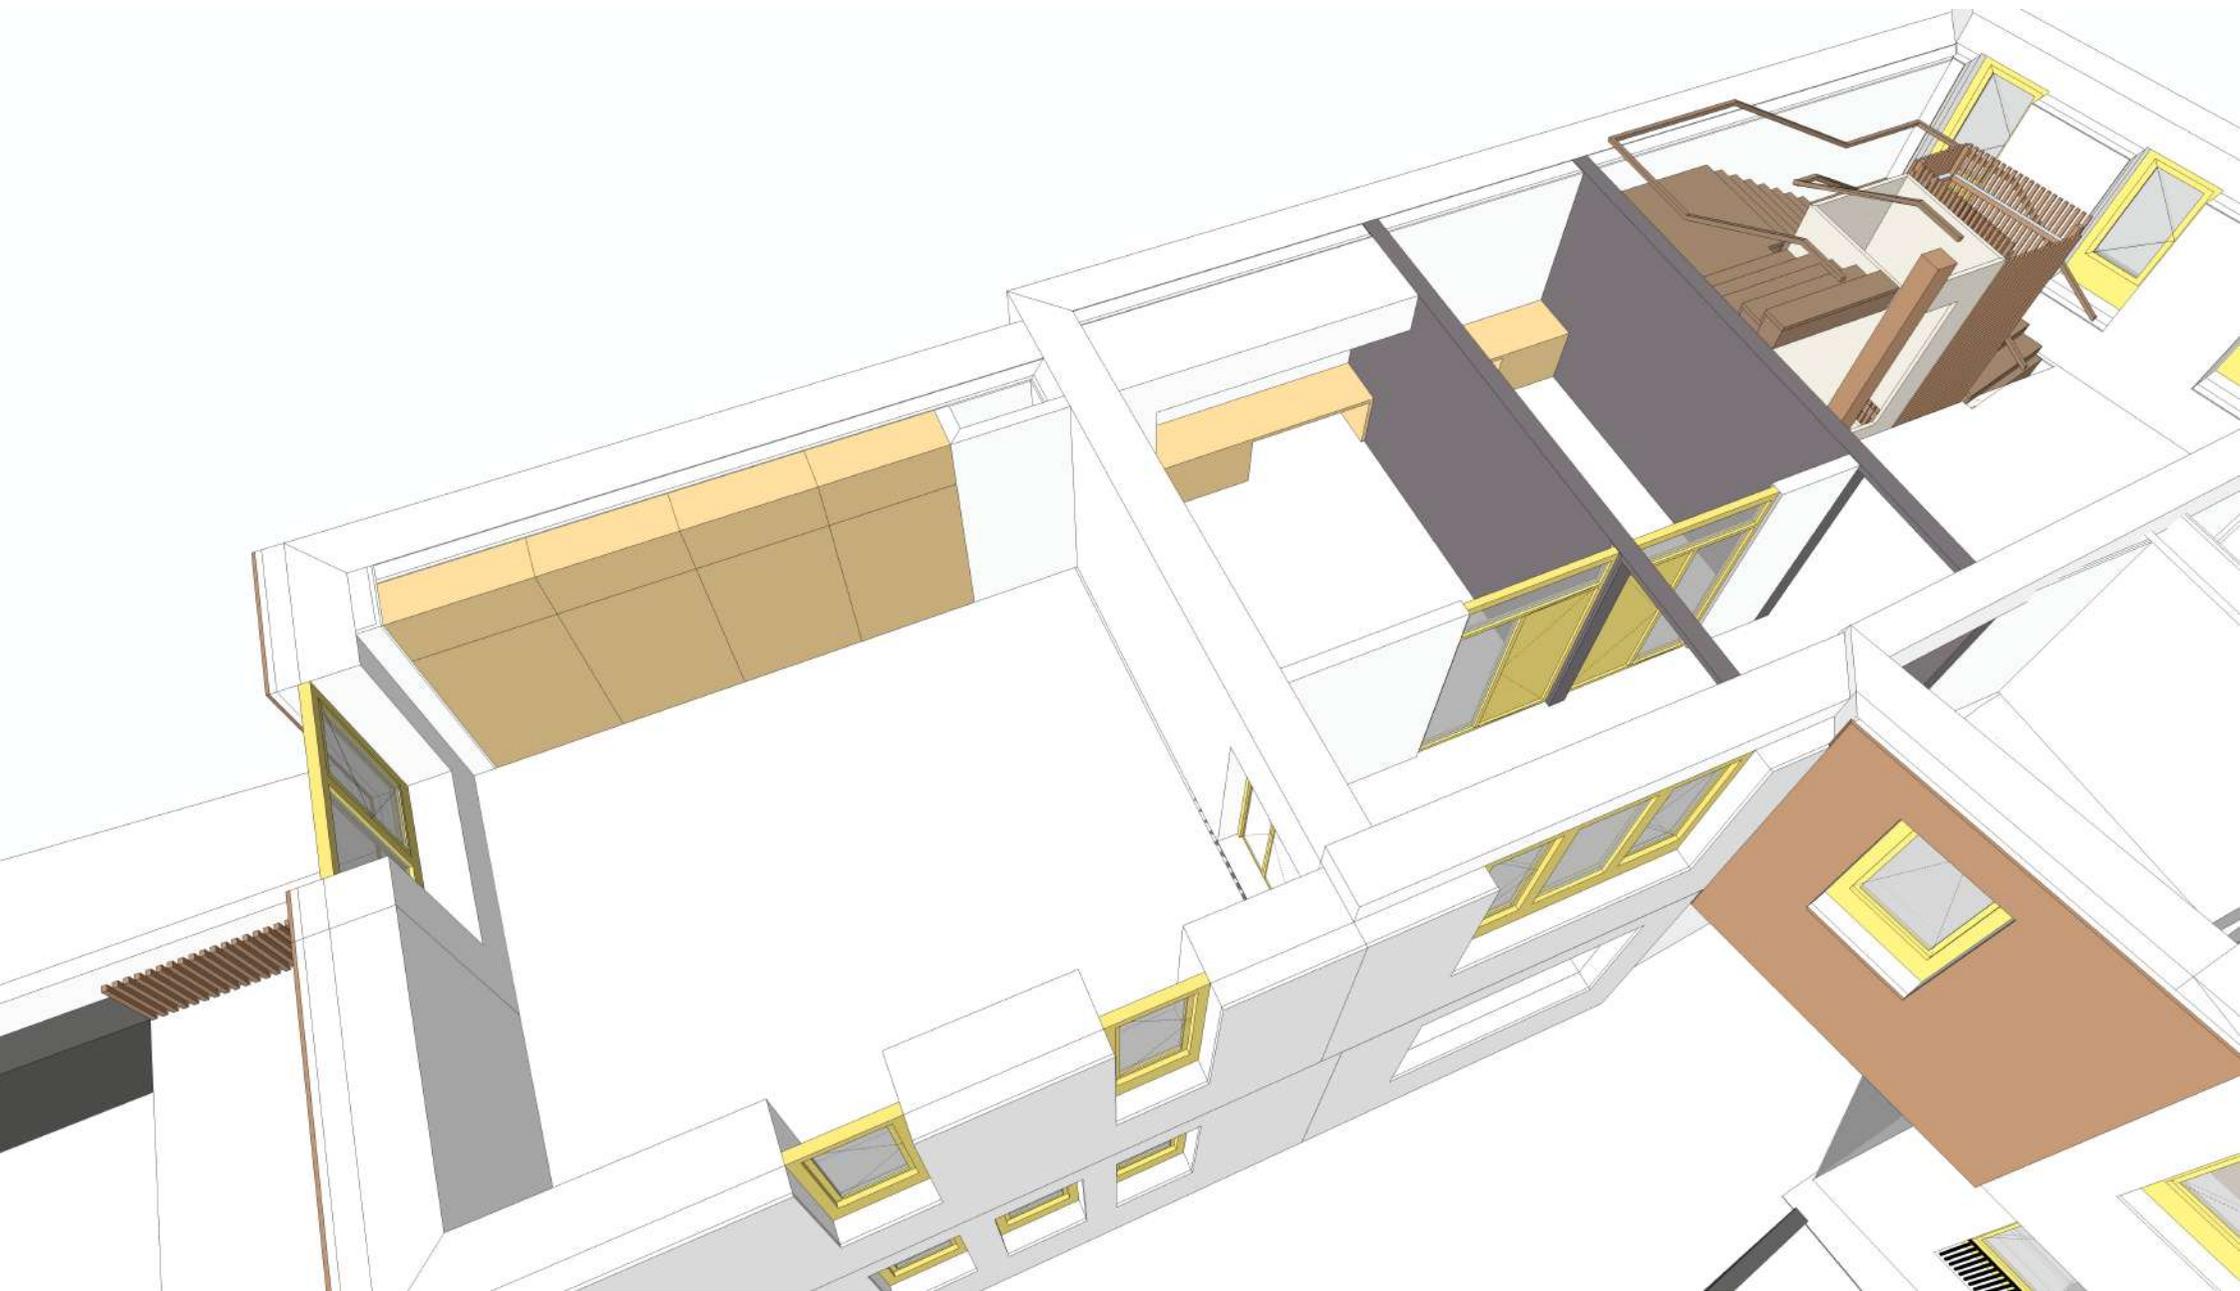


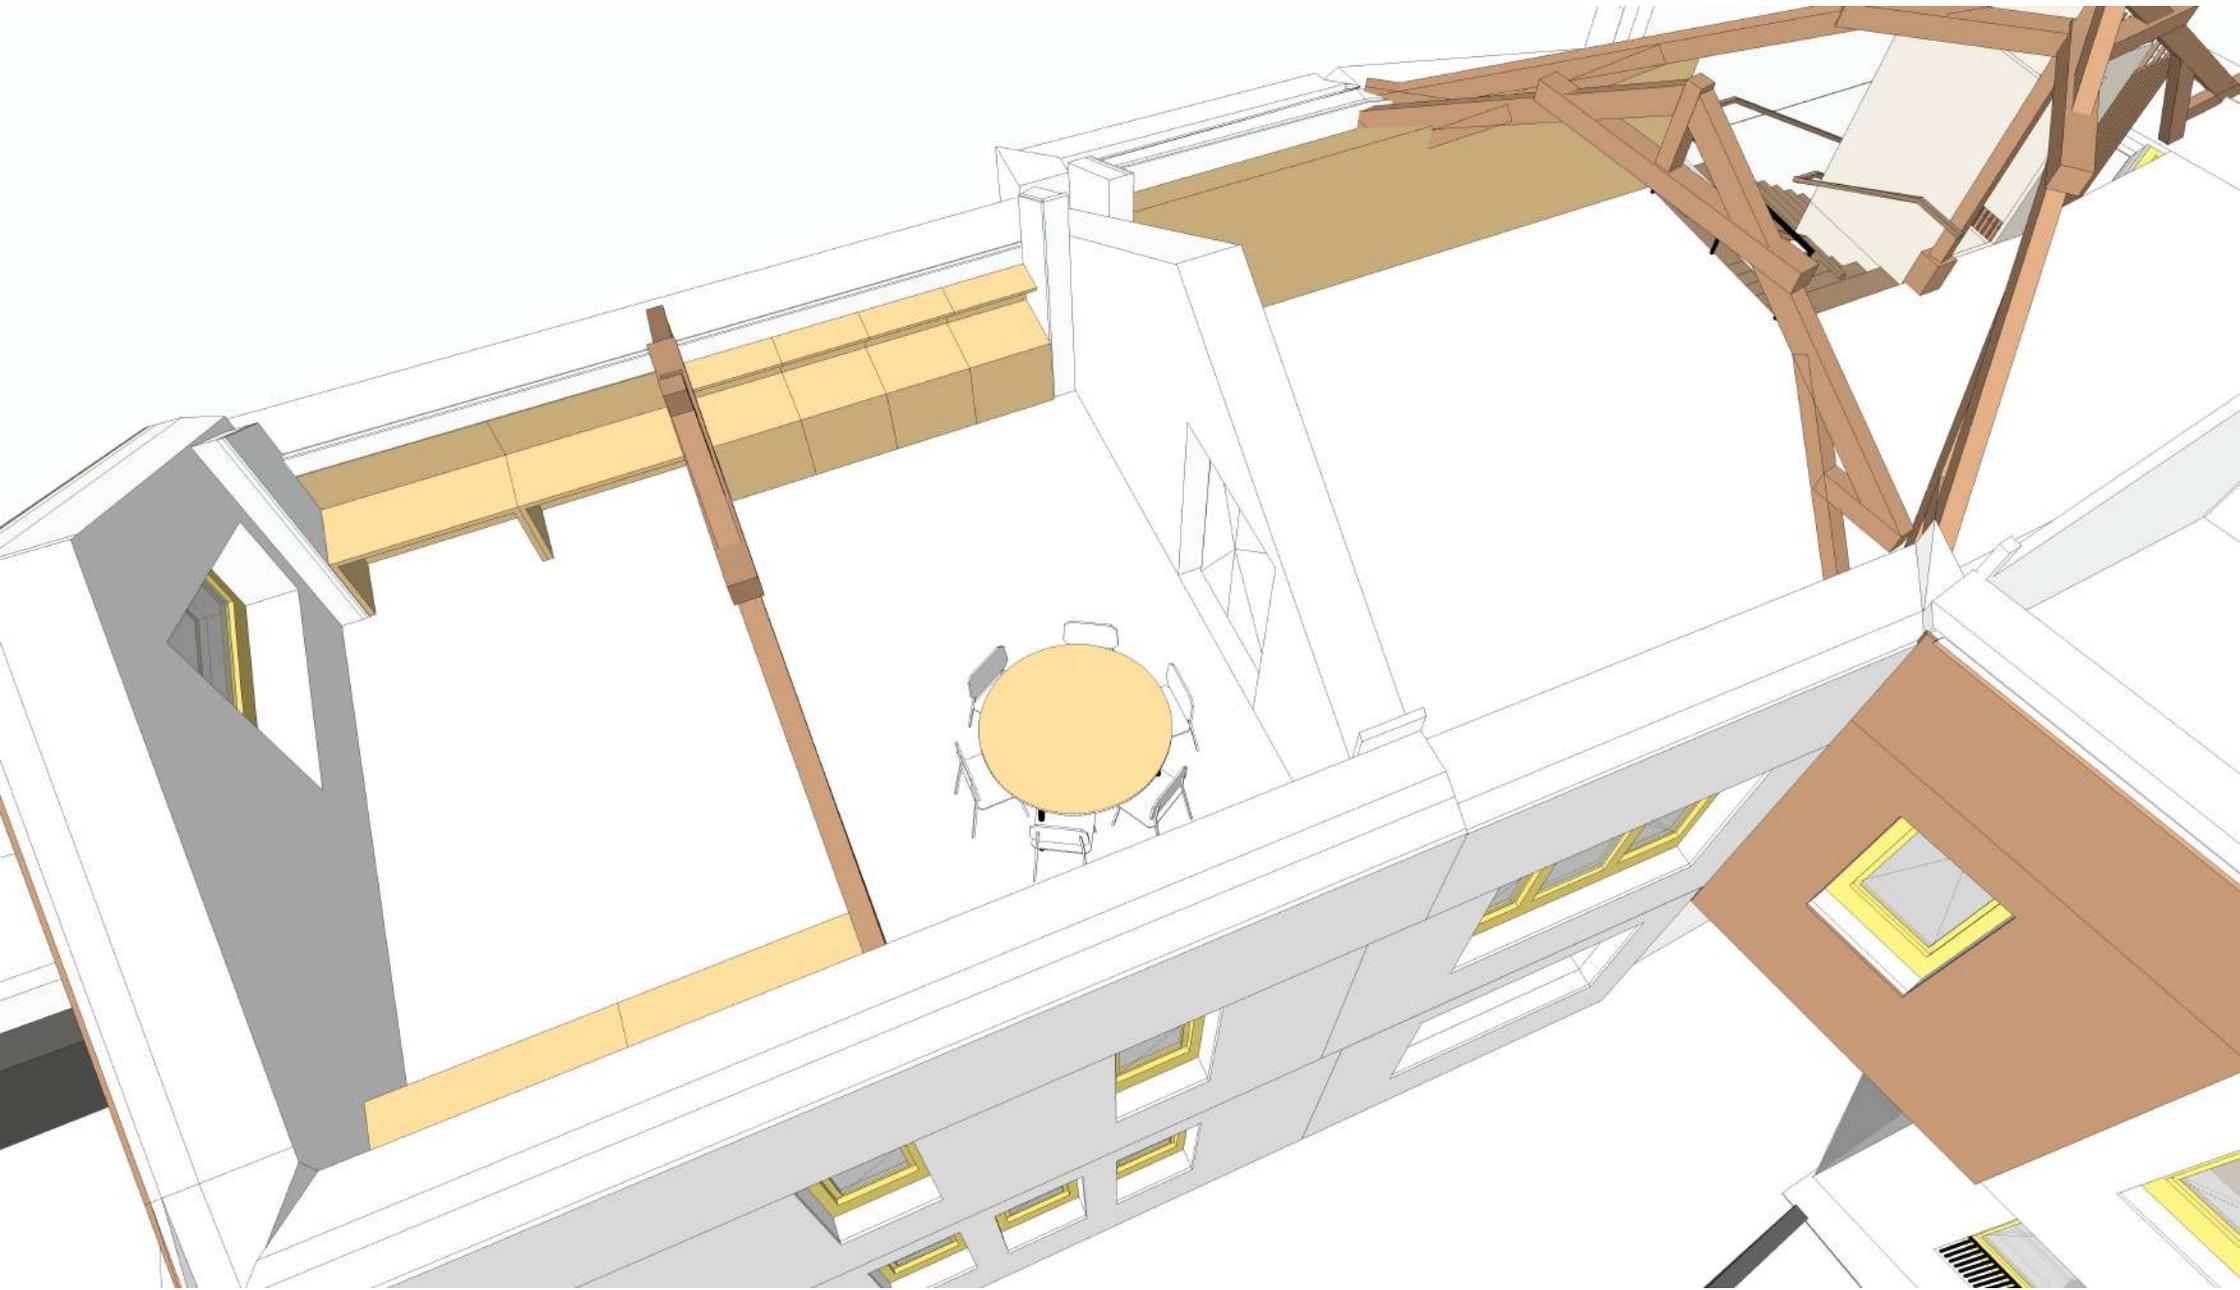


Dalle béton (à confirmer) démolition lourde


Estrade + étagères + escalier bois à déposer (phase 1).

DÉMOLITION - phasage


-  Phase 1 - Chantier participatif
-  Phase 2 - Démolition lourde

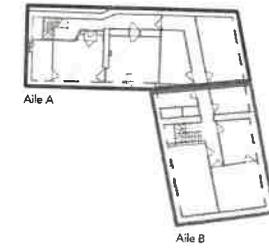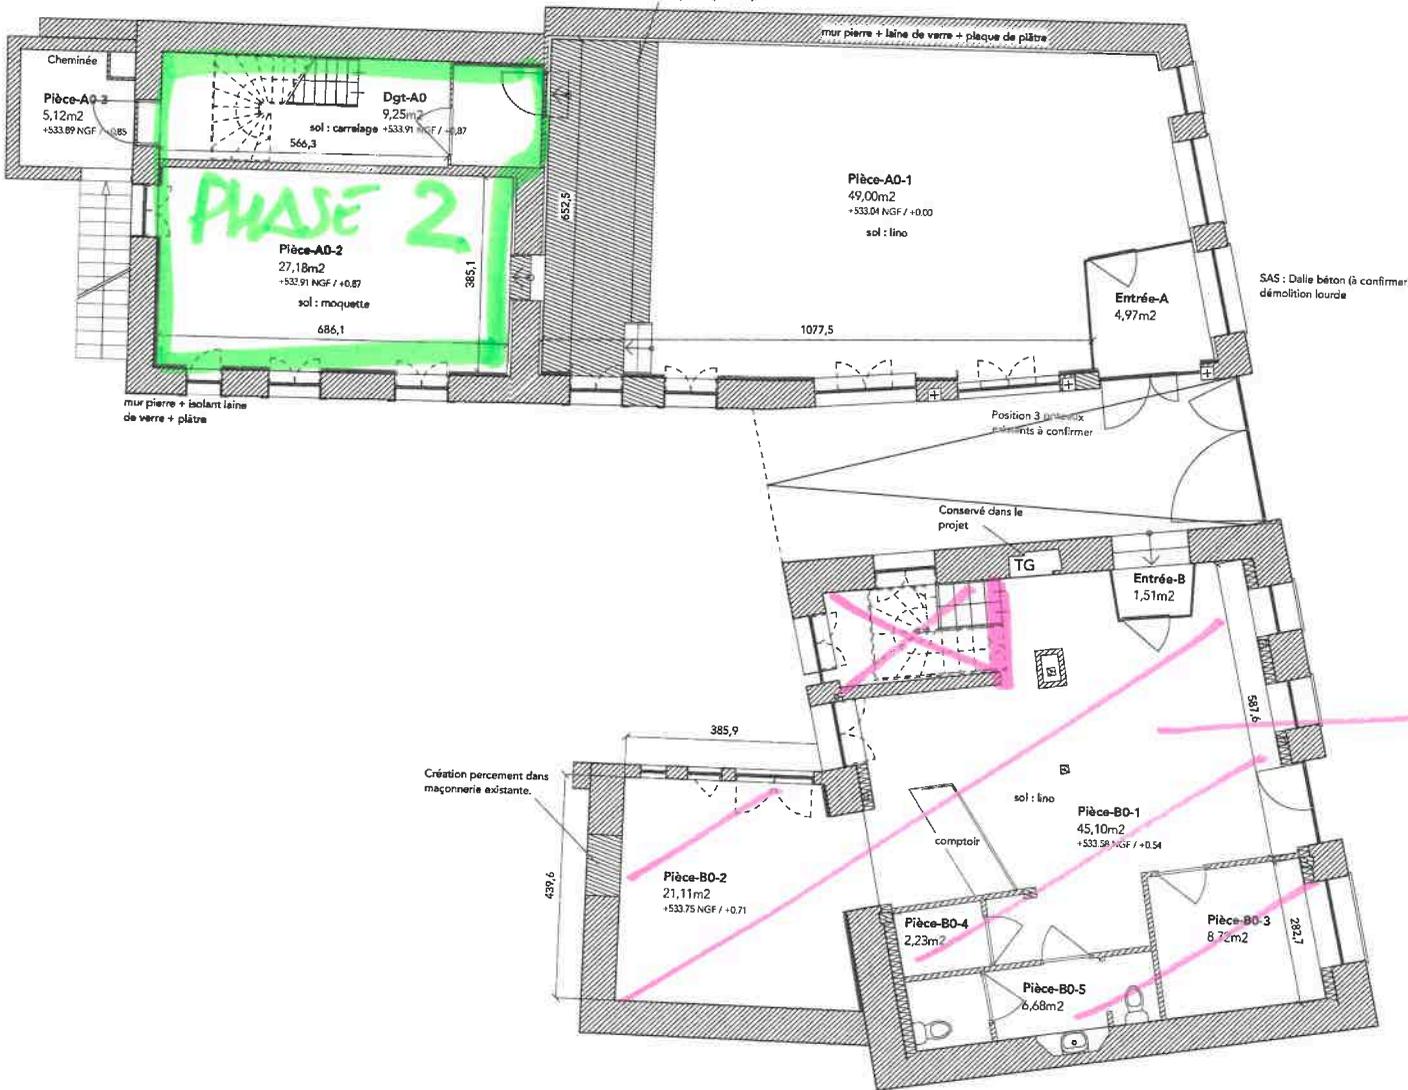

ZONE INACCESSIBLE (Office Tourisme)

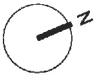

 <b>MAITRE D'OUVRAGE</b> Communauté de communes Morvan Sommets et Grands Lacs BPB Place F. Mitterrand 58120 CHÂTEAU-CHINON T. 03 86 79 43 99 - contact@ccmorvan.fr	<b>Création d'un Tiers-Lieu</b> <b>3, route de Nevers</b> <b>58120 CHÂTEAU-CHINON</b>	 <b>ARCHITECTE</b> AMD architectes-ingénieurs Coriolis, TGV - rue Evariste Galois 71210 TORCY T. 03 85 78 54 39 - contact@amd-ai.fr	<b>936</b>	<b>Plan des démolitions - Rez-de-Chaussée</b>	N00 - 0.00 / +533.04 NGF
			<b>APD</b>	936_APD_AMD_5-DEM03_D	<b>5-DEM03</b>
<b>1:100</b>	Première publication : 14/03/2024	dessin : CD	<b>INDICE : D</b>		
			03/06/2024 D		

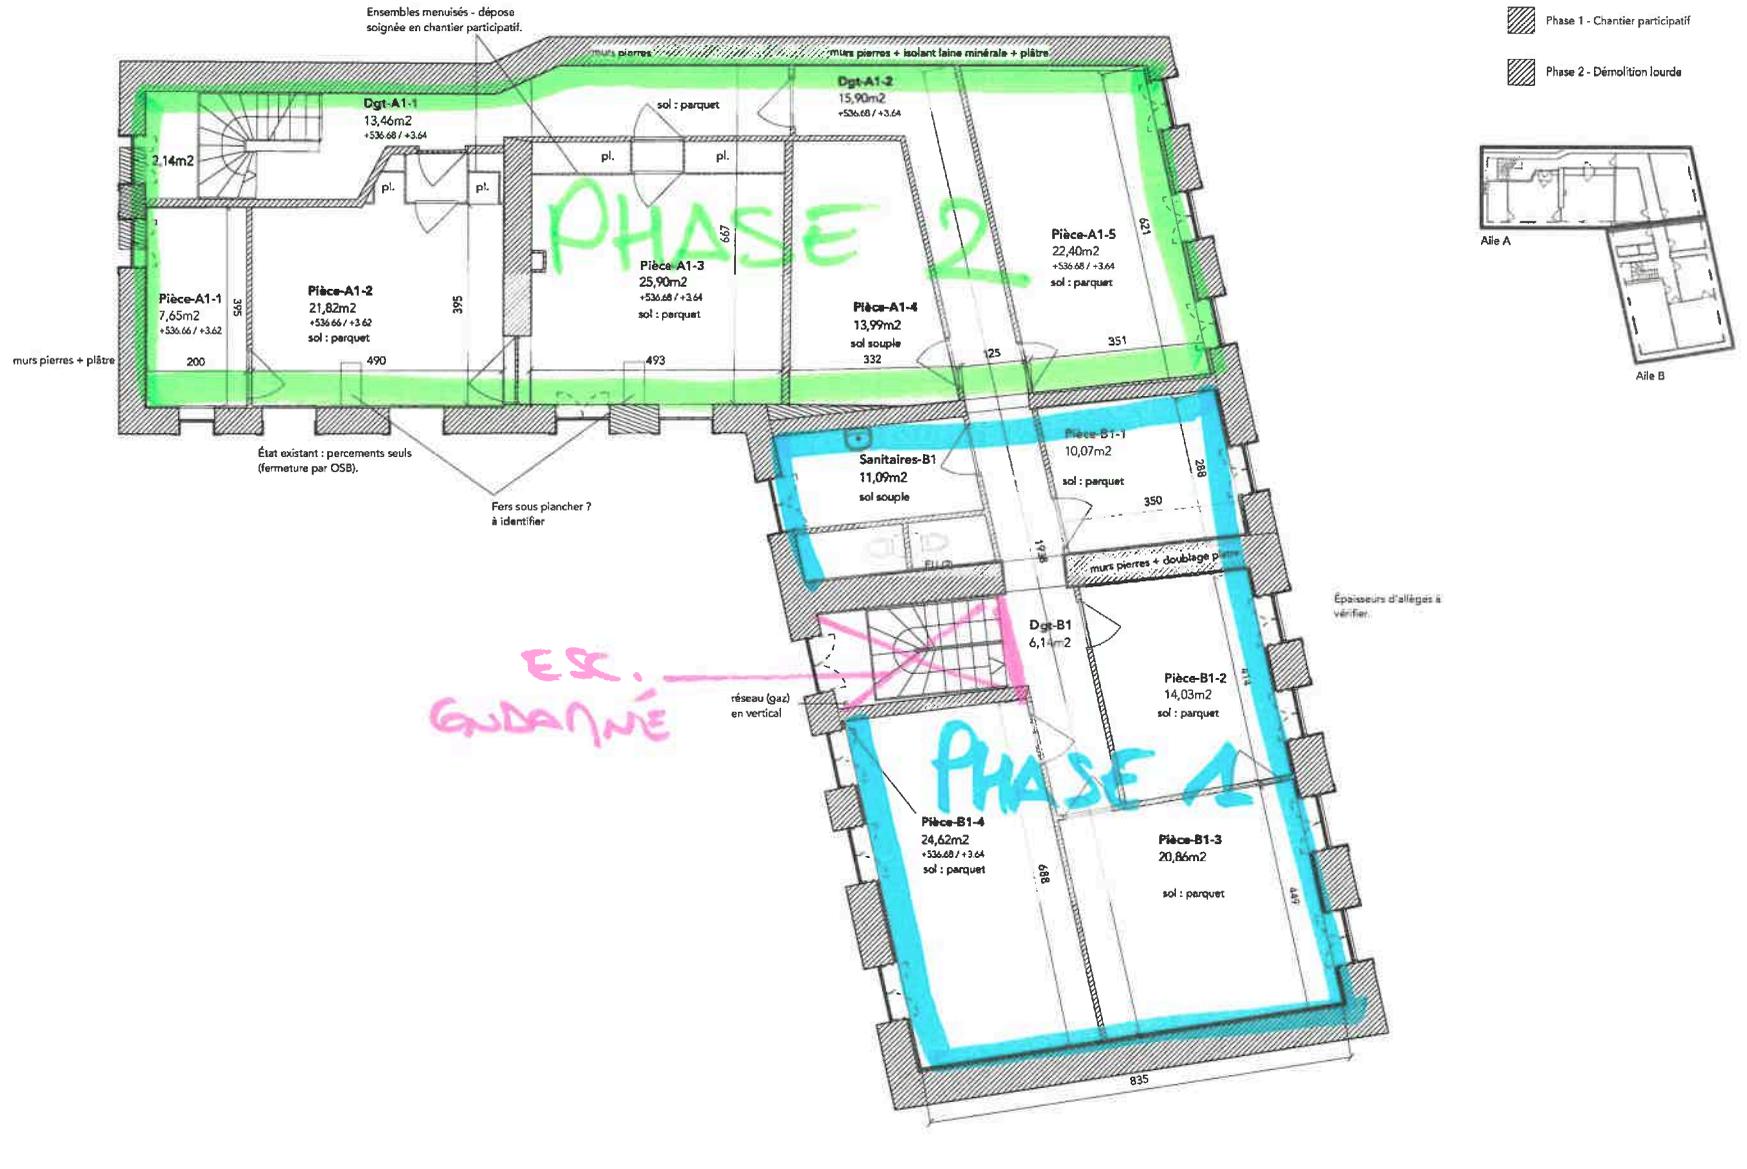

**MAITRE D'OUVRAGE**

**MORVAN**  
Sommets & Grands Lacs

Communauté de communes Morvan  
Sommets et Grands Lacs

BP8 Place F. Mitterand  
58120 CHÂTEAU-CHINON  
T. 03 86 79 43 99 - contact@ccmorvan.fr

**Création d'un Tiers-Lieu**

**3, route de Nevers**  
**58120 CHÂTEAU-CHINON**

**ARCHITECTE**

**AMD**  
ARCHITECTES-INGÉNIEURS

AMD architectes-ingénieurs  
Coriolis, TGV - rue Evariste Galois  
71210 TORCY  
T. 03 85 78 54 39 - contact@amd-ai.fr

**936**

**APD**

**1:100**

**Plan des démolitions - 1er étage**

936\_APD\_AMD\_5-DEM04\_D

Première publication : 14/03/2024


dessin : CD

N00 - 0.00 / +533.04 NGF

**5-DEM04**

**INDICE : D**

03/06/2024 D

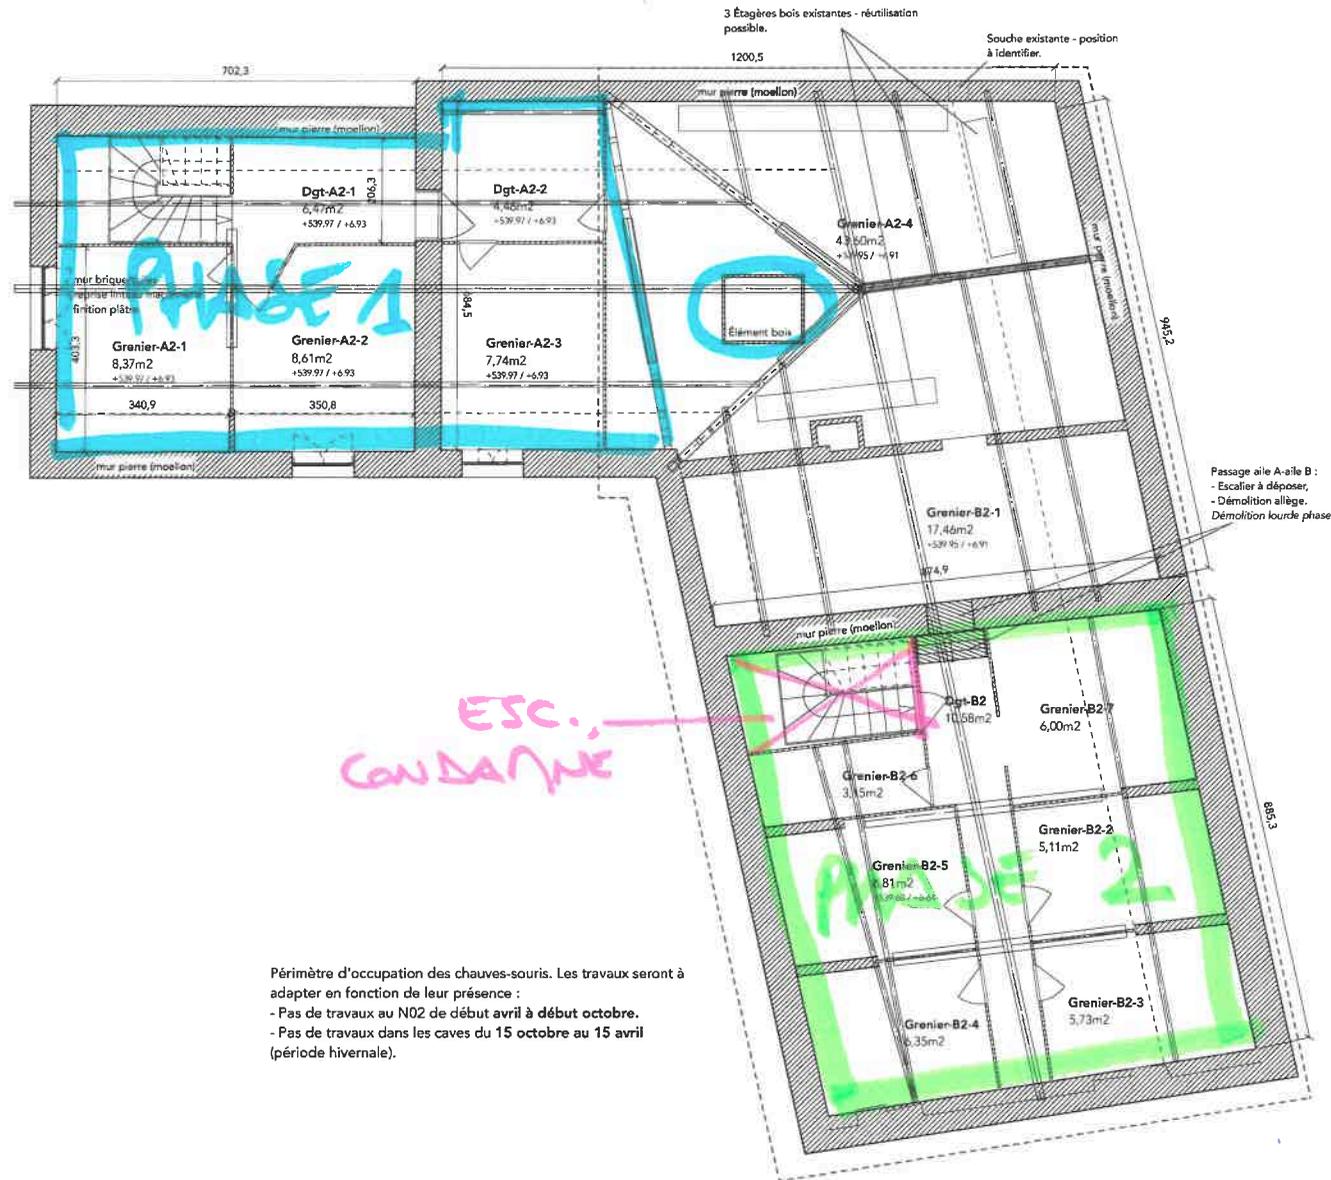

DÉMOLITION - phasage

- Phase 1 - Chantier participatif
- Phase 2 - Démolition lourde

Périmètre d'occupation des chauves-souris. Les travaux seront à adapter en fonction de leur présence :  
 - Pas de travaux au N02 de début avril à début octobre.  
 - Pas de travaux dans les caves du 15 octobre au 15 avril (période hivernale).



**MAITRE D'OUVRAGE**  
  
 Communauté de communes Morvan  
 Sommets et Grands Lacs  
 BP8 Place F. Mitterand  
 58120 CHÂTEAU-CHINON  
 T. 03 86 79 43 99 - contact@ccmorvan.fr

**Création d'un Tiers-Lieu**  
**3, route de Nevers**  
**58120 CHÂTEAU-CHINON**

**ARCHITECTE**  
  
 AMD architectes-ingénieurs  
 Coriolis, TGV - rue Evariste Galois  
 71210 TORCY  
 T. 03 85 78 54 39 - contact@amd-ai.fr

**936**  
**APD**  
**1:100**

**Plan des démolitions - Comble**  
 936\_APD\_AMD\_5-DEM05\_D  
 Première publication : 14/03/2024  
 dessin : CD

**N00 - 0.00 / +533.04 NGF**  
**5-DEM05**  
**INDICE : D**  
 03/06/2024 D



# Création d'un Tiers-Lieu

**3, route de Nevers  
58120 CHÂTEAU-CHINON**



**MORVAN**  
sommets & grands lacs  
communauté de communes



## MAITRE D'OUVRAGE

Communauté de communes Morvan Sommets Grands Lacs

BP8 - Place F. Mitterand  
58120 CHÂTEAU-CHINON

T. 03 86 79 43 99  
contact@ccmorvan.fr

## CONTROLEUR TECHNIQUE

SOCOTEC Nevers

6 rue de BENGY  
58643 VARENNES-VAUZELLES

T.03 86 71 96 20  
adrien.mazat@socotec.com

## EQUIPE DE CONCEPTION

AMD architectes-ingenieurs

Coriolis, TGV - rue Evariste Galois  
71210 TORCY

T. 03 85 78 54 39  
contact@amd-ai.fr

ACROPOLE - économiste

47, cours de la république  
42300 ROANNE

T. 04 77 23 30 30  
agence@acropole-eco.com

SOCNA - bureau d'études structure

21, rue Beaumarchais  
21000 DIJON

T. 03 80 51 94 23  
contact@socna.com

DAVENTURE - bureau d'études techniques

107, rue Maréchal Foch  
71200 LE CREUSOT

T. 03 85 55 25 82  
contact@be-daventure.fr

ALLEGRO - bureau d'études acoustiques

18 rue Colonel Quantin  
21000 Dijon


T. 06 95 24 75 12  
contact@allegro-acoustique.fr

ATELIER DU BOCAGE - paysagiste

22 rue de Bordeaux  
71300 Montceau-les-Mines


T. 03 85 58 43 89  
atelierdubocage@wanadoo.fr

<b>936</b>	<b>Carnet de plan des démolitions</b>	<b>5-DEM00</b>
	936_APD_AMD_5-DEM00_D	
<b>APD</b>	Première publication : 14/03/2024	dessin : CD
		<b>INDICE : D</b>
		29/03/2024 B
		10/04/2024 C
		03/06/2024 D

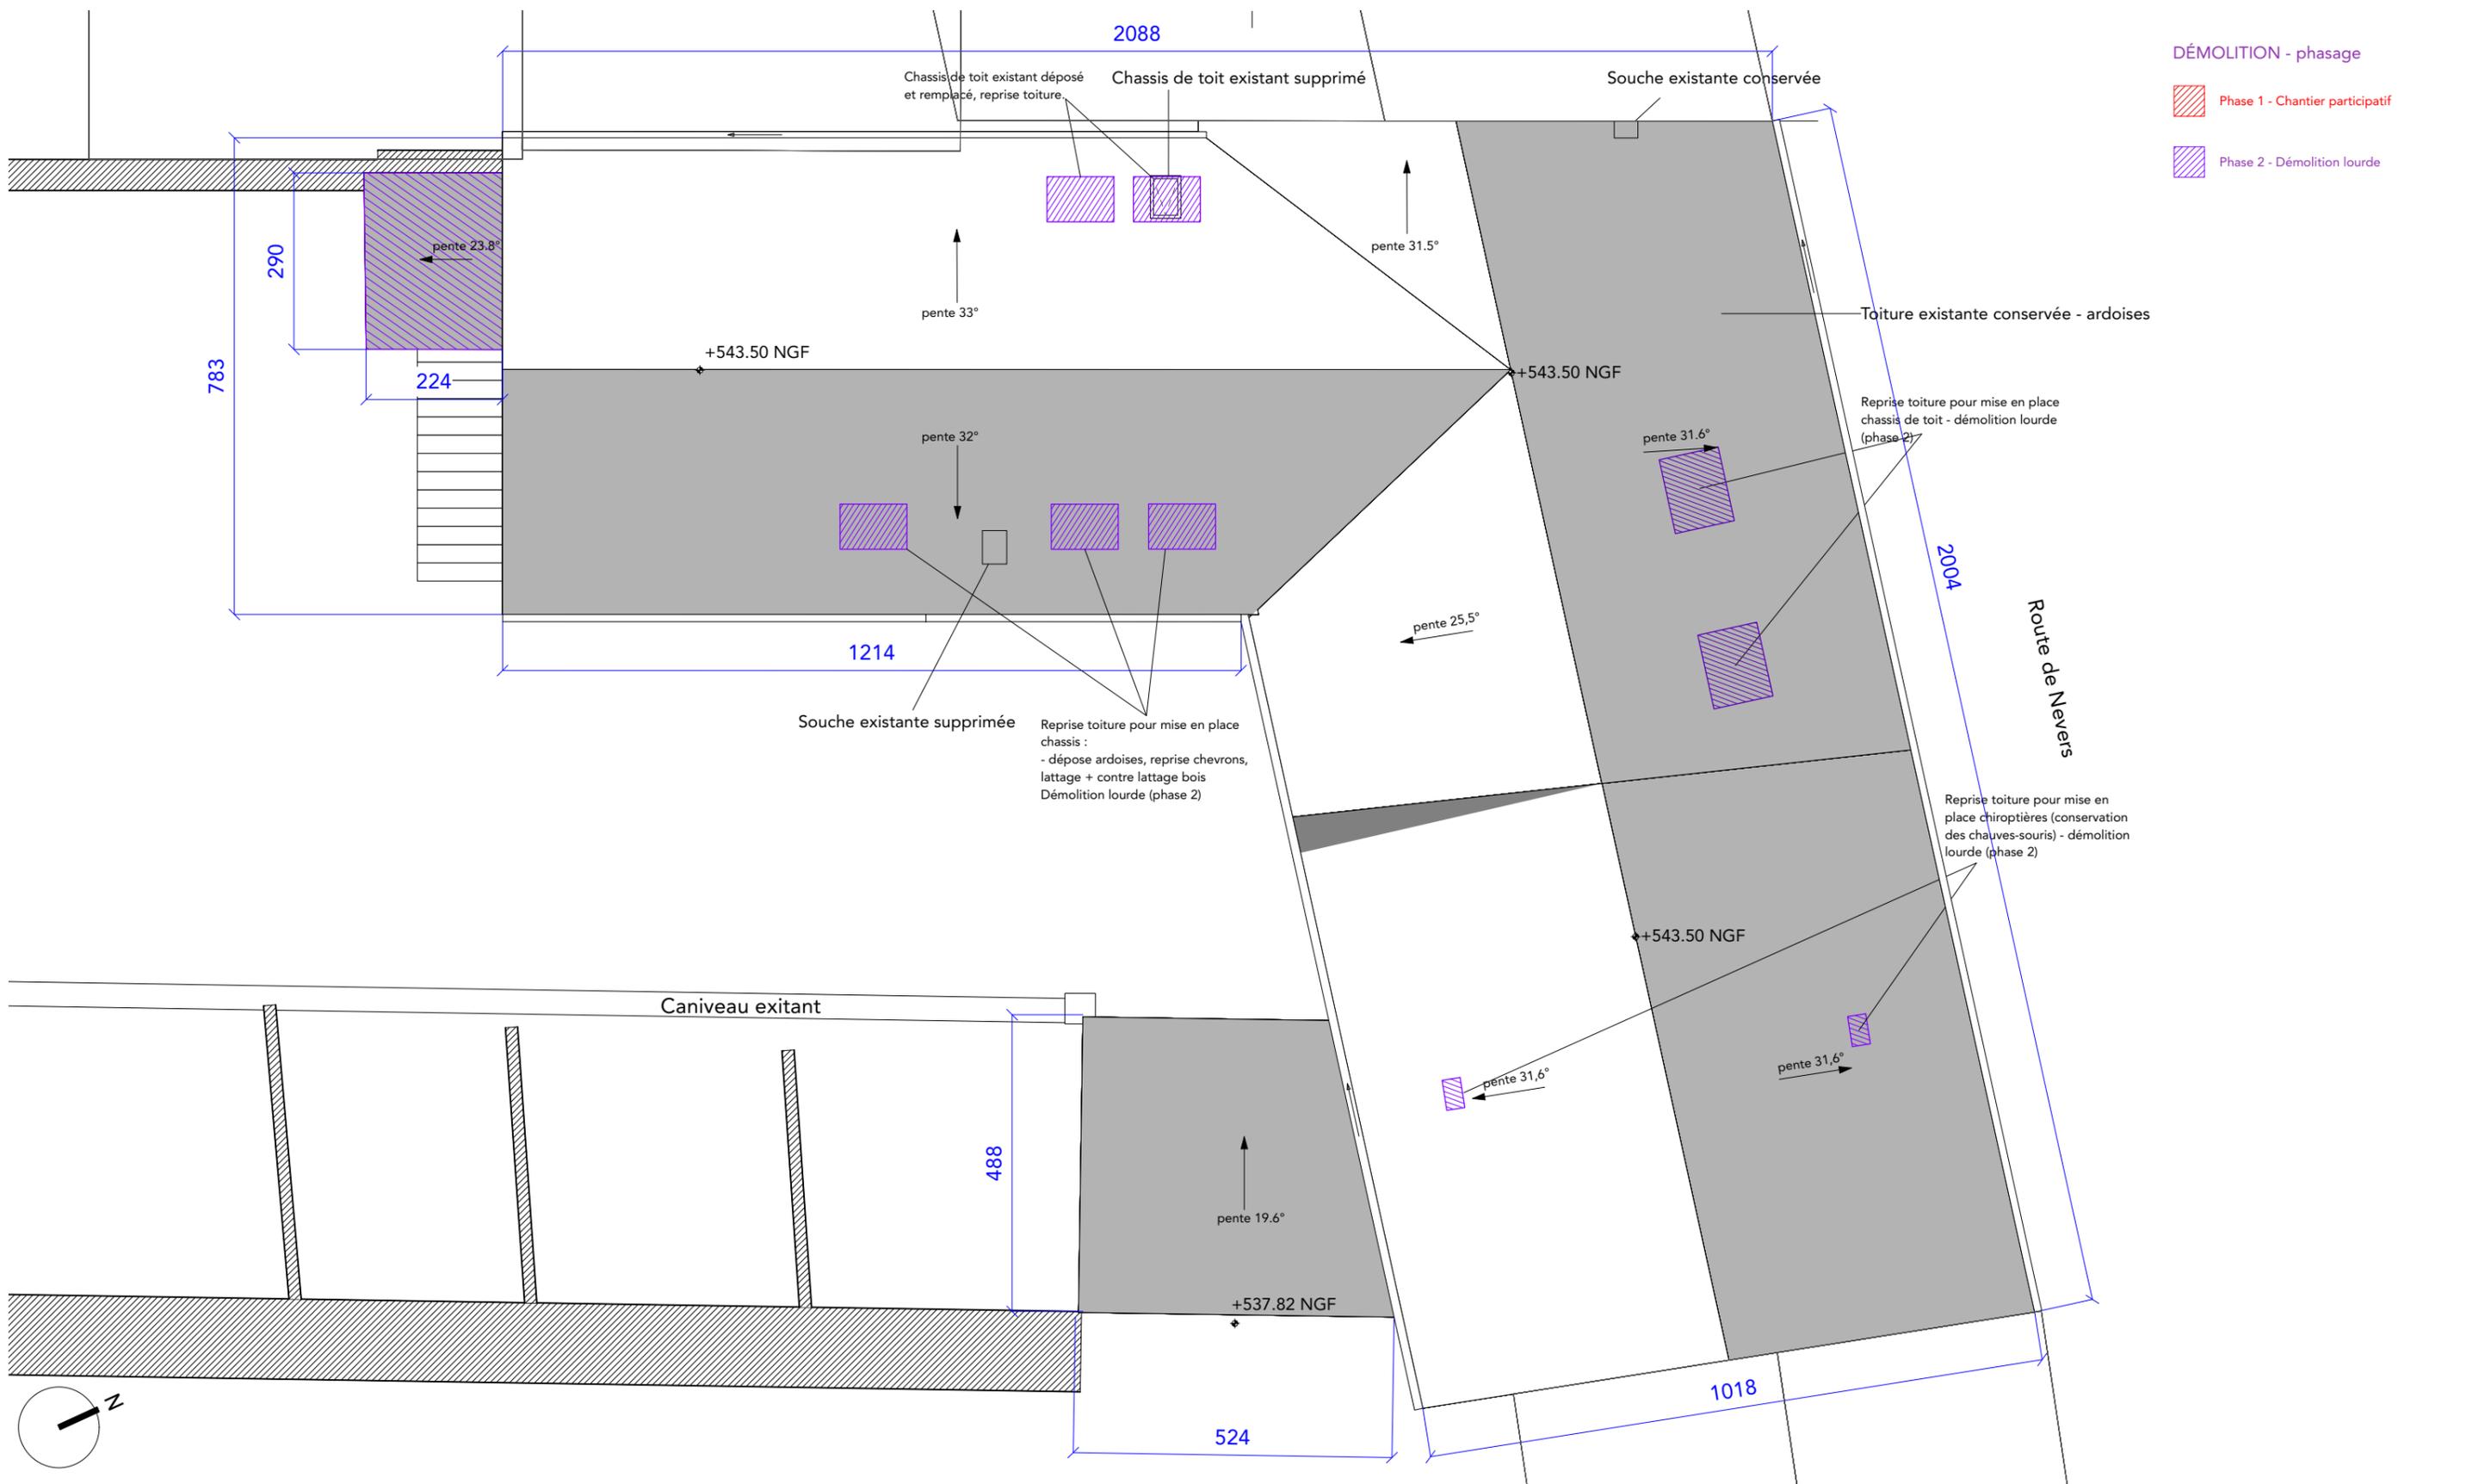


N00 - 0.00 / +533.04 NGF

 <p><b>MAITRE D'OUVRAGE</b> Communauté de communes Morvan Sommets et Grands Lacs BP8 Place F. Mitterand 58120 CHÂTEAU-CHINON T. 03 86 79 43 99 - contact@ccmorvan.fr</p>	<p><b>Création d'un Tiers-Lieu</b> <b>3, route de Nevers</b> <b>58120 CHÂTEAU-CHINON</b></p>	 <p><b>ARCHITECTE</b> <b>936</b> <b>APD</b> <b>1/100</b></p> <p>AMD architectes-ingénieurs Coriolis, TGV - rue Evariste Galois 71210 TORCY T. 03 85 78 54 39 - contact@amd-ai.fr</p>	<p><b>Plan des démolitions - TOIT</b></p>	<p><b>5-DEM01</b></p> <p>INDICE : D</p> <p>03/06/2024 D</p>	
			<p>936_APD_AMD_5-DEM01_D</p>		
			<p>Première publication : 14/03/2024</p>		<p>dessin : CD</p>

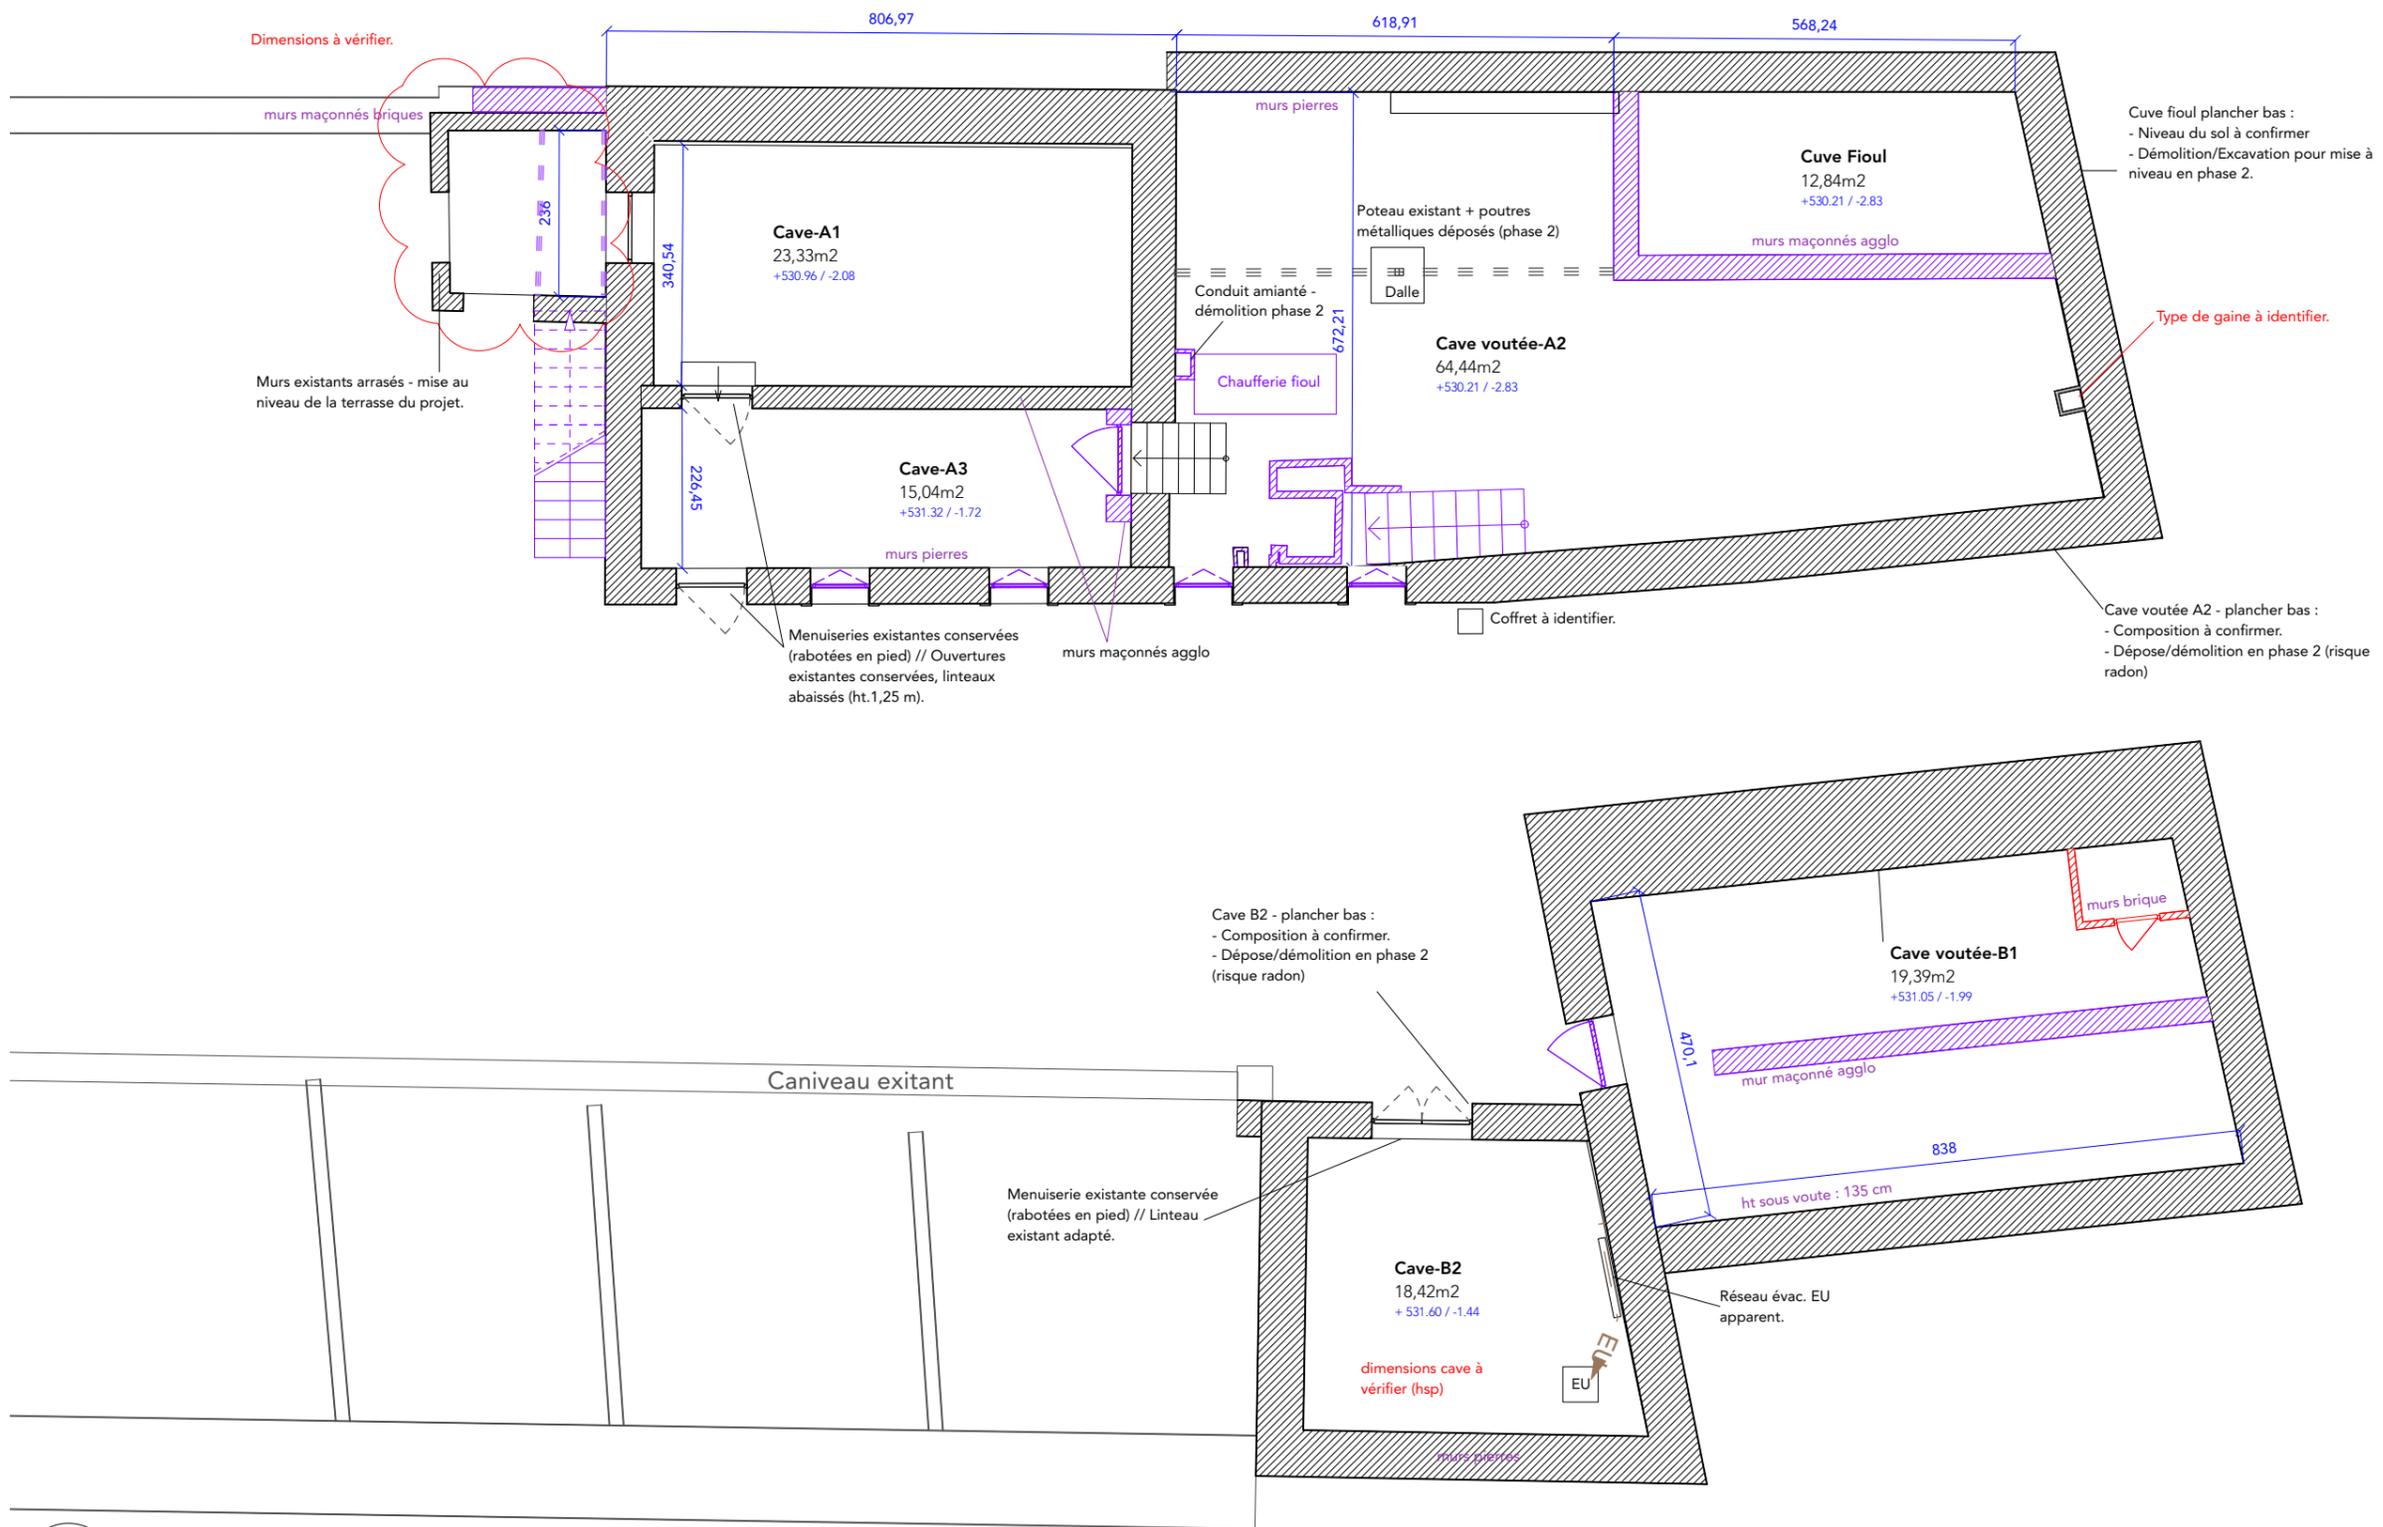


**DÉMOLITION - phasage**

- Phase 1 - Chantier participatif
- Phase 2 - Démolition lourde

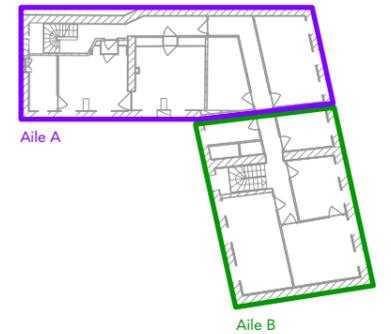


**Chauves souris** - Les travaux seront à adapter en fonction de leur présence :

- Pas de travaux au N02 de début avril à début octobre.
- Pas de travaux dans les caves du 15 octobre au 15 avril (période hivernale).

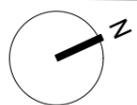


N00 - 0.00 / +533.04 NGF

 <p><b>MAITRE D'OUVRAGE</b> Communauté de communes Morvan Sommets et Grands Lacs BP8 Place F. Mitterand 58120 CHÂTEAU-CHINON T. 03 86 79 43 99 - contact@ccmorvan.fr</p>	<p><b>Création d'un Tiers-Lieu</b> <b>3, route de Nevers</b> <b>58120 CHÂTEAU-CHINON</b></p>	 <p><b>ARCHITECTE</b> <b>AMD</b> architectes-ingénieurs Coriolis, TGV - rue Evariste Galois 71210 TORCY T. 03 85 78 54 39 - contact@amd-ai.fr</p>	<p><b>936</b></p>	<p><b>Plan des démolitions - N-1</b></p>	<p><b>5-DEM02</b></p>	
			<p><b>APD</b></p>	<p>936_APD_AMD_5-DEM02_D</p>		<p>dessin : CD</p>
			<p><b>1/100</b></p>	<p>Première publication : 14/03/2024</p>		
					<p>03/06/2024 D</p>	

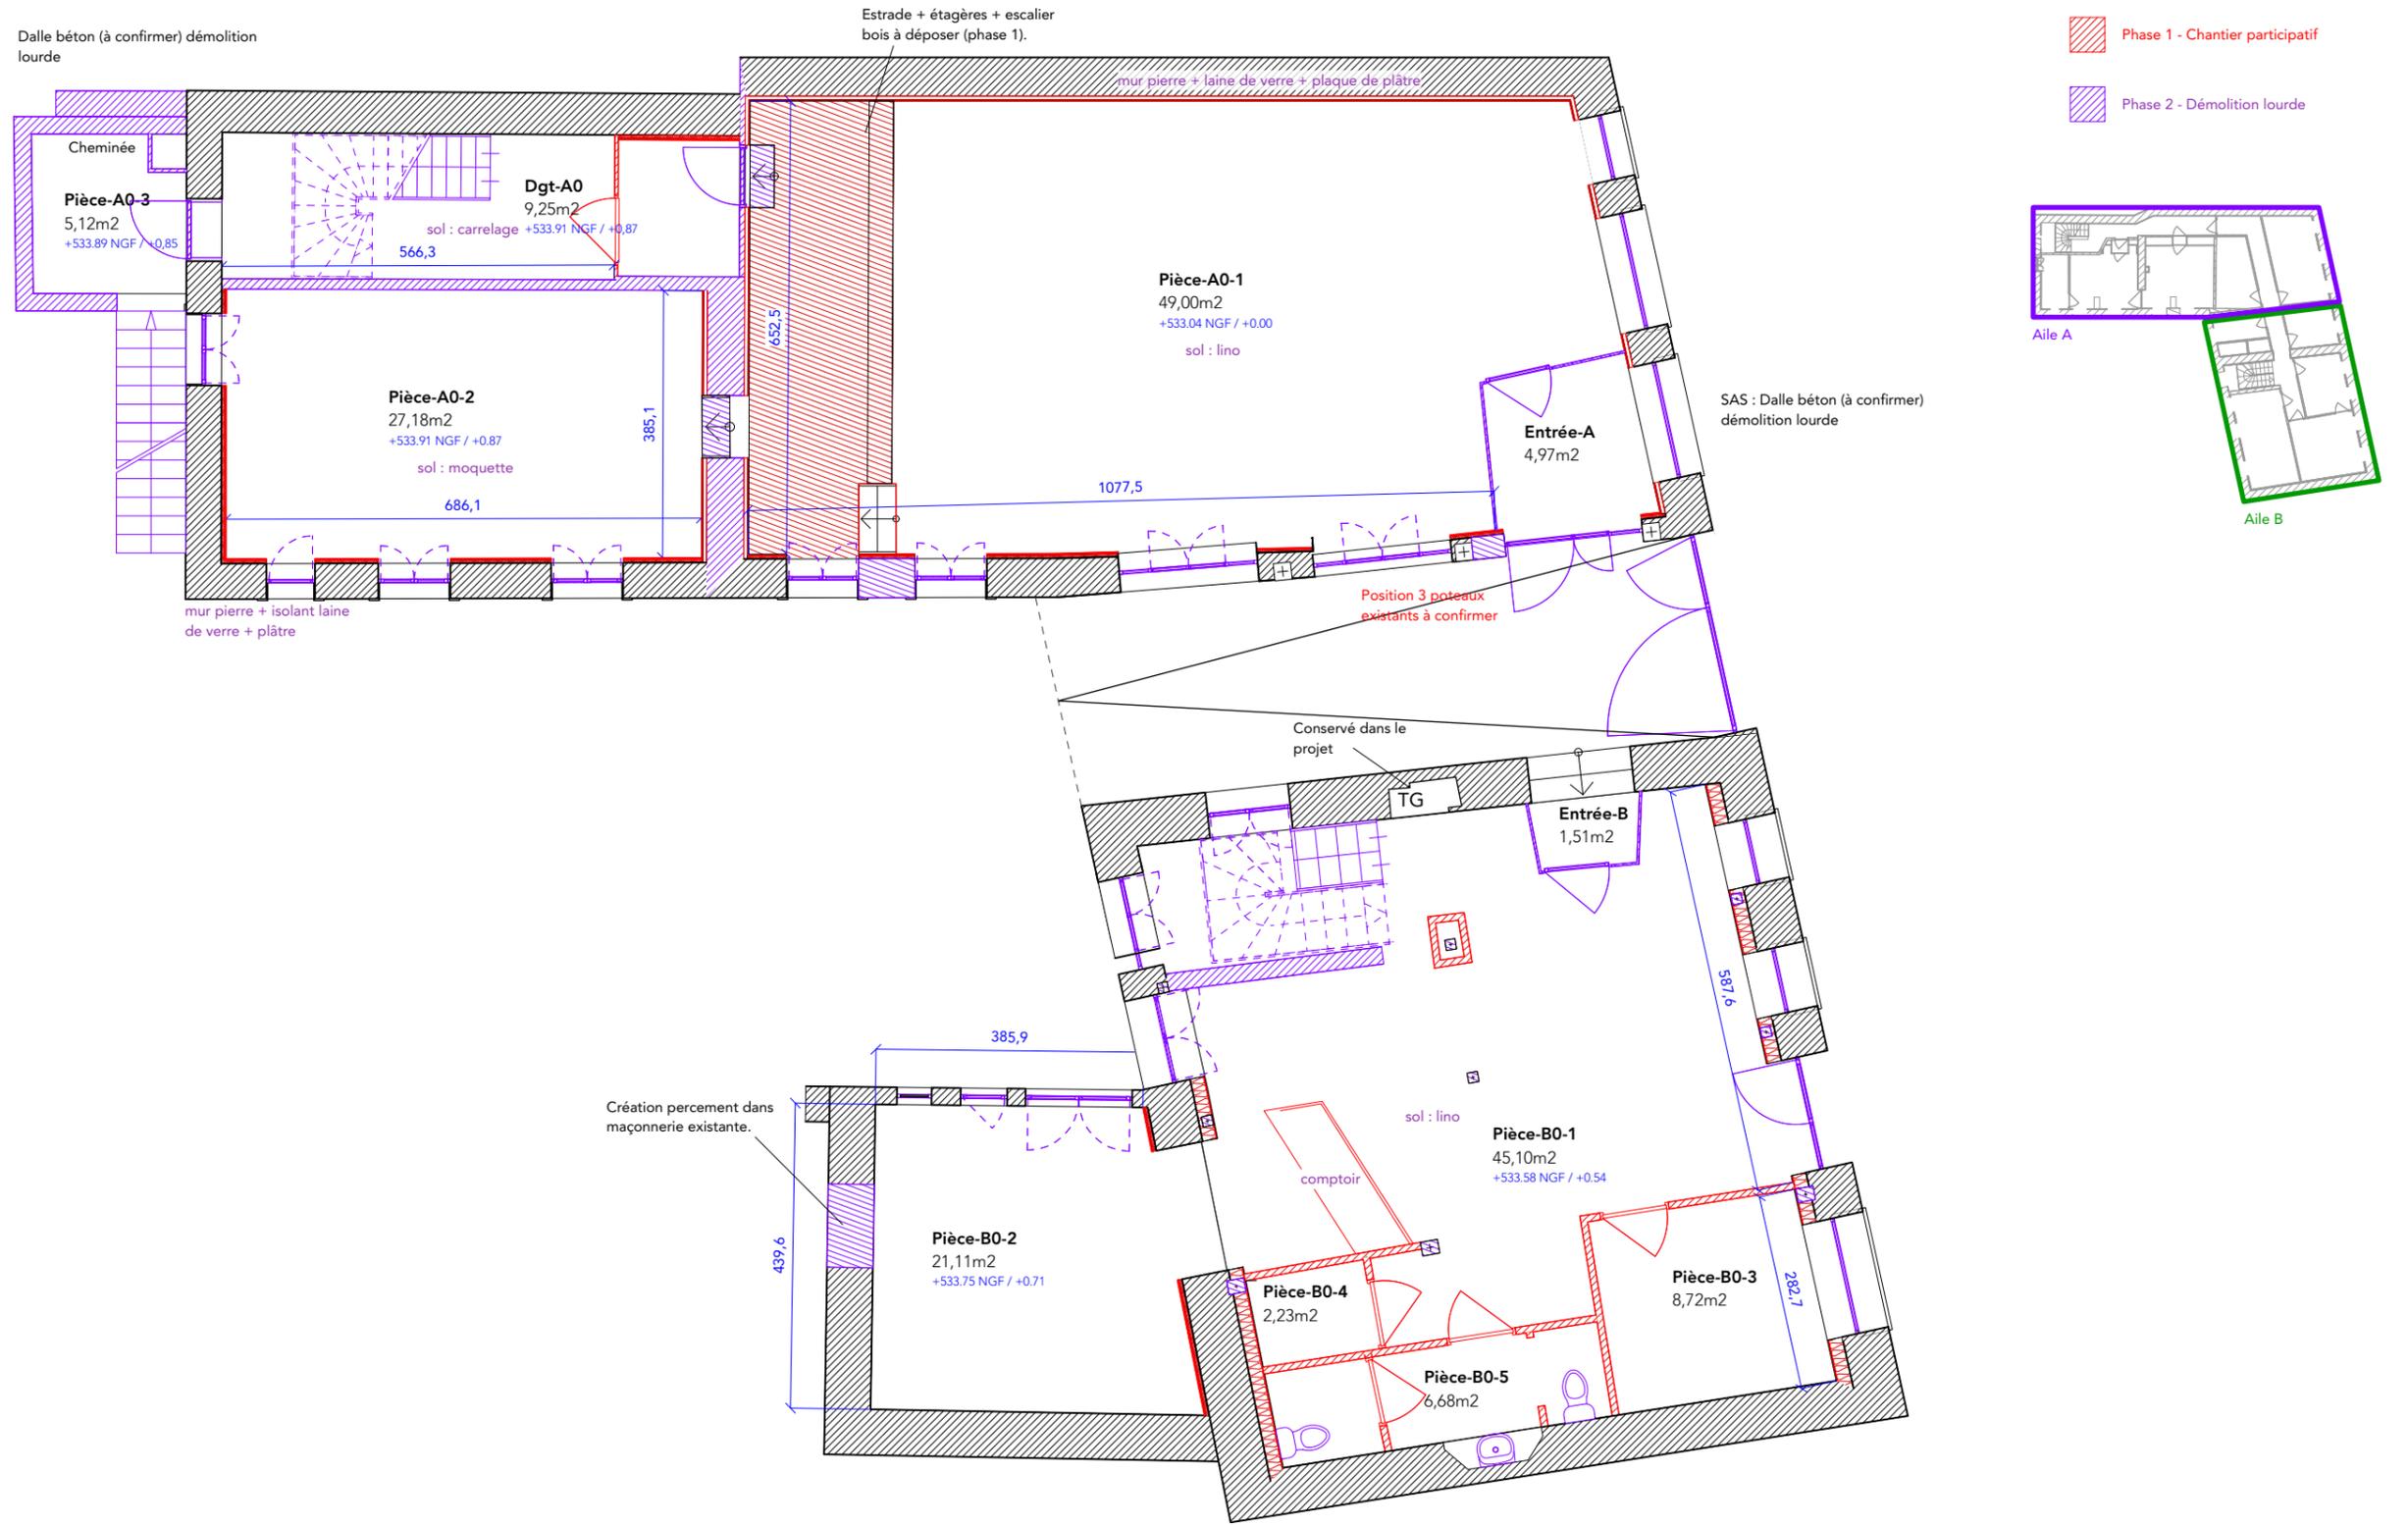


DÉMOLITION - phasage


- ▨ Phase 1 - Chantier participatif
- ▨ Phase 2 - Démolition lourde

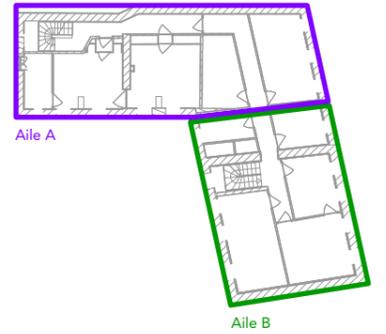

N00 - 0.00 / +533.04 NGF


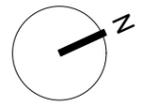


 <p><b>MAITRE D'OUVRAGE</b> Communauté de communes Morvan Sommets et Grands Lacs BP8 Place F. Mitterand 58120 CHÂTEAU-CHINON T. 03 86 79 43 99 - contact@ccmorvan.fr</p>	<p><b>Création d'un Tiers-Lieu</b> <b>3, route de Nevers</b> <b>58120 CHÂTEAU-CHINON</b></p>	 <p><b>ARCHITECTE</b> <b>AMD</b> ARCHITECTES INGÉNIEURS AMD architectes-ingénieurs Coriolis, TGV - rue Evariste Galois 71210 TORCY T. 03 85 78 54 39 - contact@amd-ai.fr</p>	<p><b>936</b></p>	<p><b>Plan des démolitions - Rez-de-Chaussée</b></p>	<p><b>5-DEM03</b></p>		
			<p><b>APD</b></p>	<p>936_APD_AMD_5-DEM03_D</p>		<p>dessin : CD</p>	<p><b>INDICE : D</b></p>
			<p><b>1:100</b></p>	<p>Première publication : 14/03/2024</p>		<p>03/06/2024 D</p>	

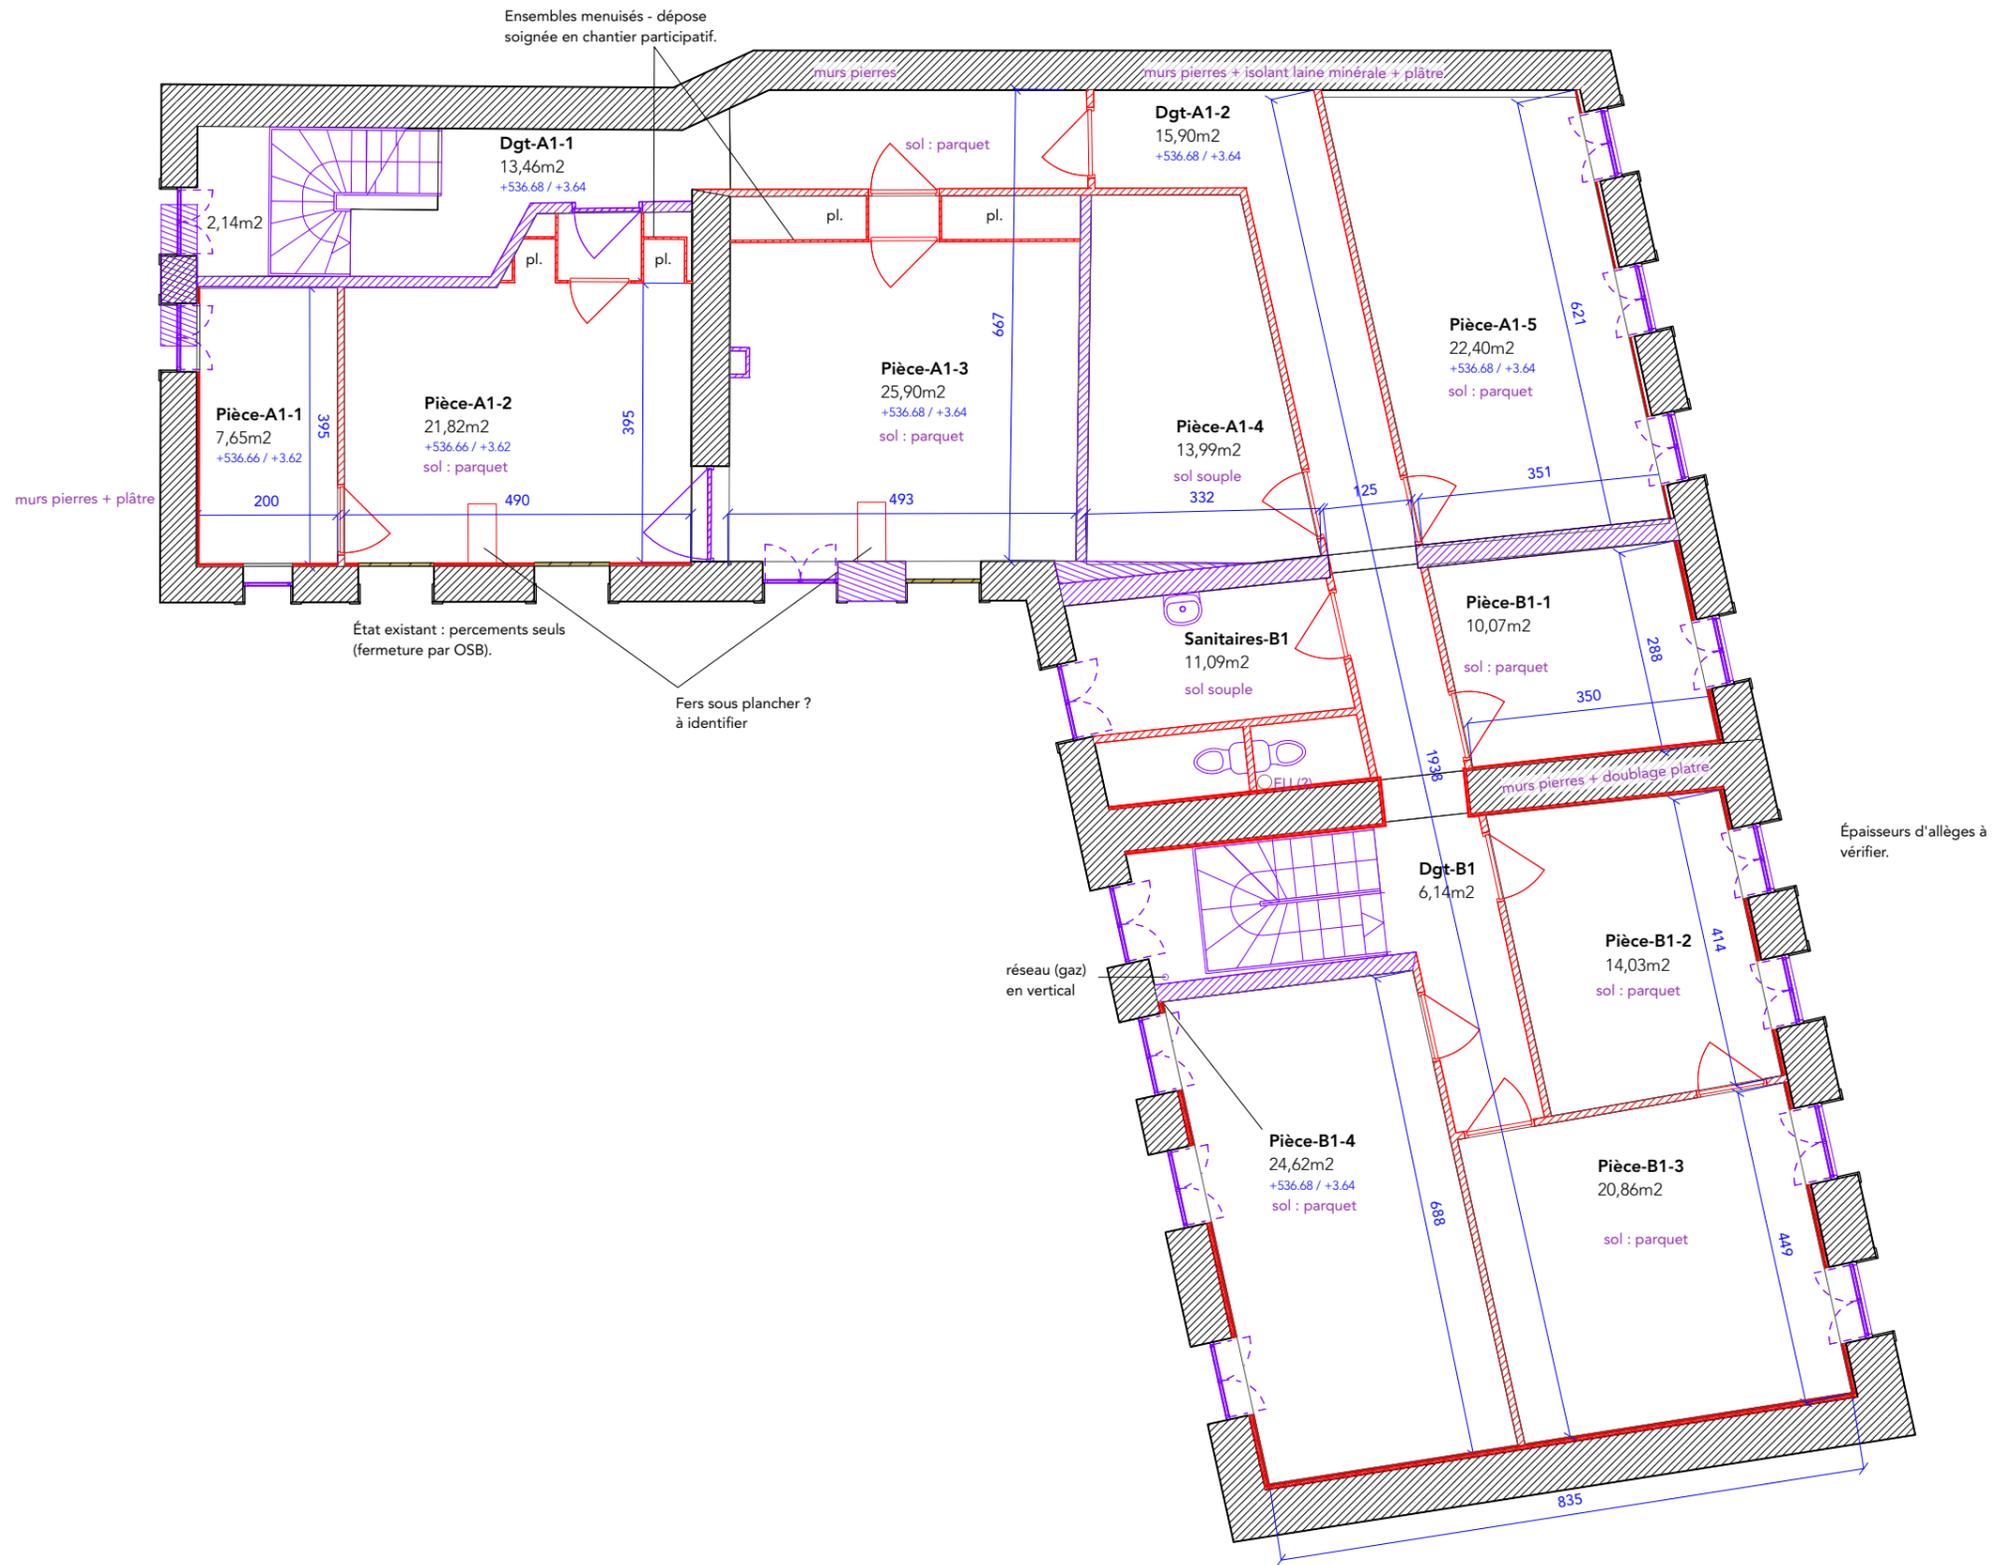


DÉMOLITION - phasage

- Phase 1 - Chantier participatif
- Phase 2 - Démolition lourde

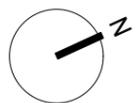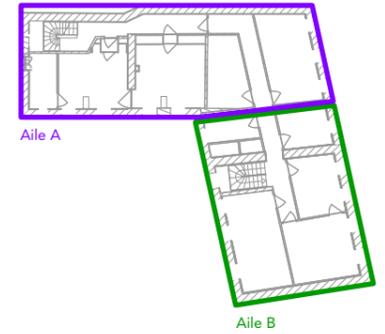

N00 - 0.00 / +533.04 NGF

 <p>MAITRE D'OUVRAGE</p> <p>Communauté de communes Morvan Sommets et Grands Lacs BP8 Place F. Mitterand 58120 CHÂTEAU-CHINON T. 03 86 79 43 99 - contact@ccmorvan.fr</p>	<p>Création d'un Tiers-Lieu</p> <p>3, route de Nevers</p> <p>58120 CHÂTEAU-CHINON</p>	 <p>ARCHITECTE</p> <p>AMD architectes-ingénieurs Coriolis, TGV - rue Evariste Galois 71210 TORCY T. 03 85 78 54 39 - contact@amd-ai.fr</p>	<p>936</p>	<p>Plan des démolitions - 1er étage</p>	<p>5-DEM04</p>		
			<p>APD</p>	<p>936_APD_AMD_5-DEM04_D</p>		<p>Première publication : 14/03/2024</p>	<p>dessin : CD</p>
			<p>1:100</p>				
					<p>03/06/2024 D</p>		

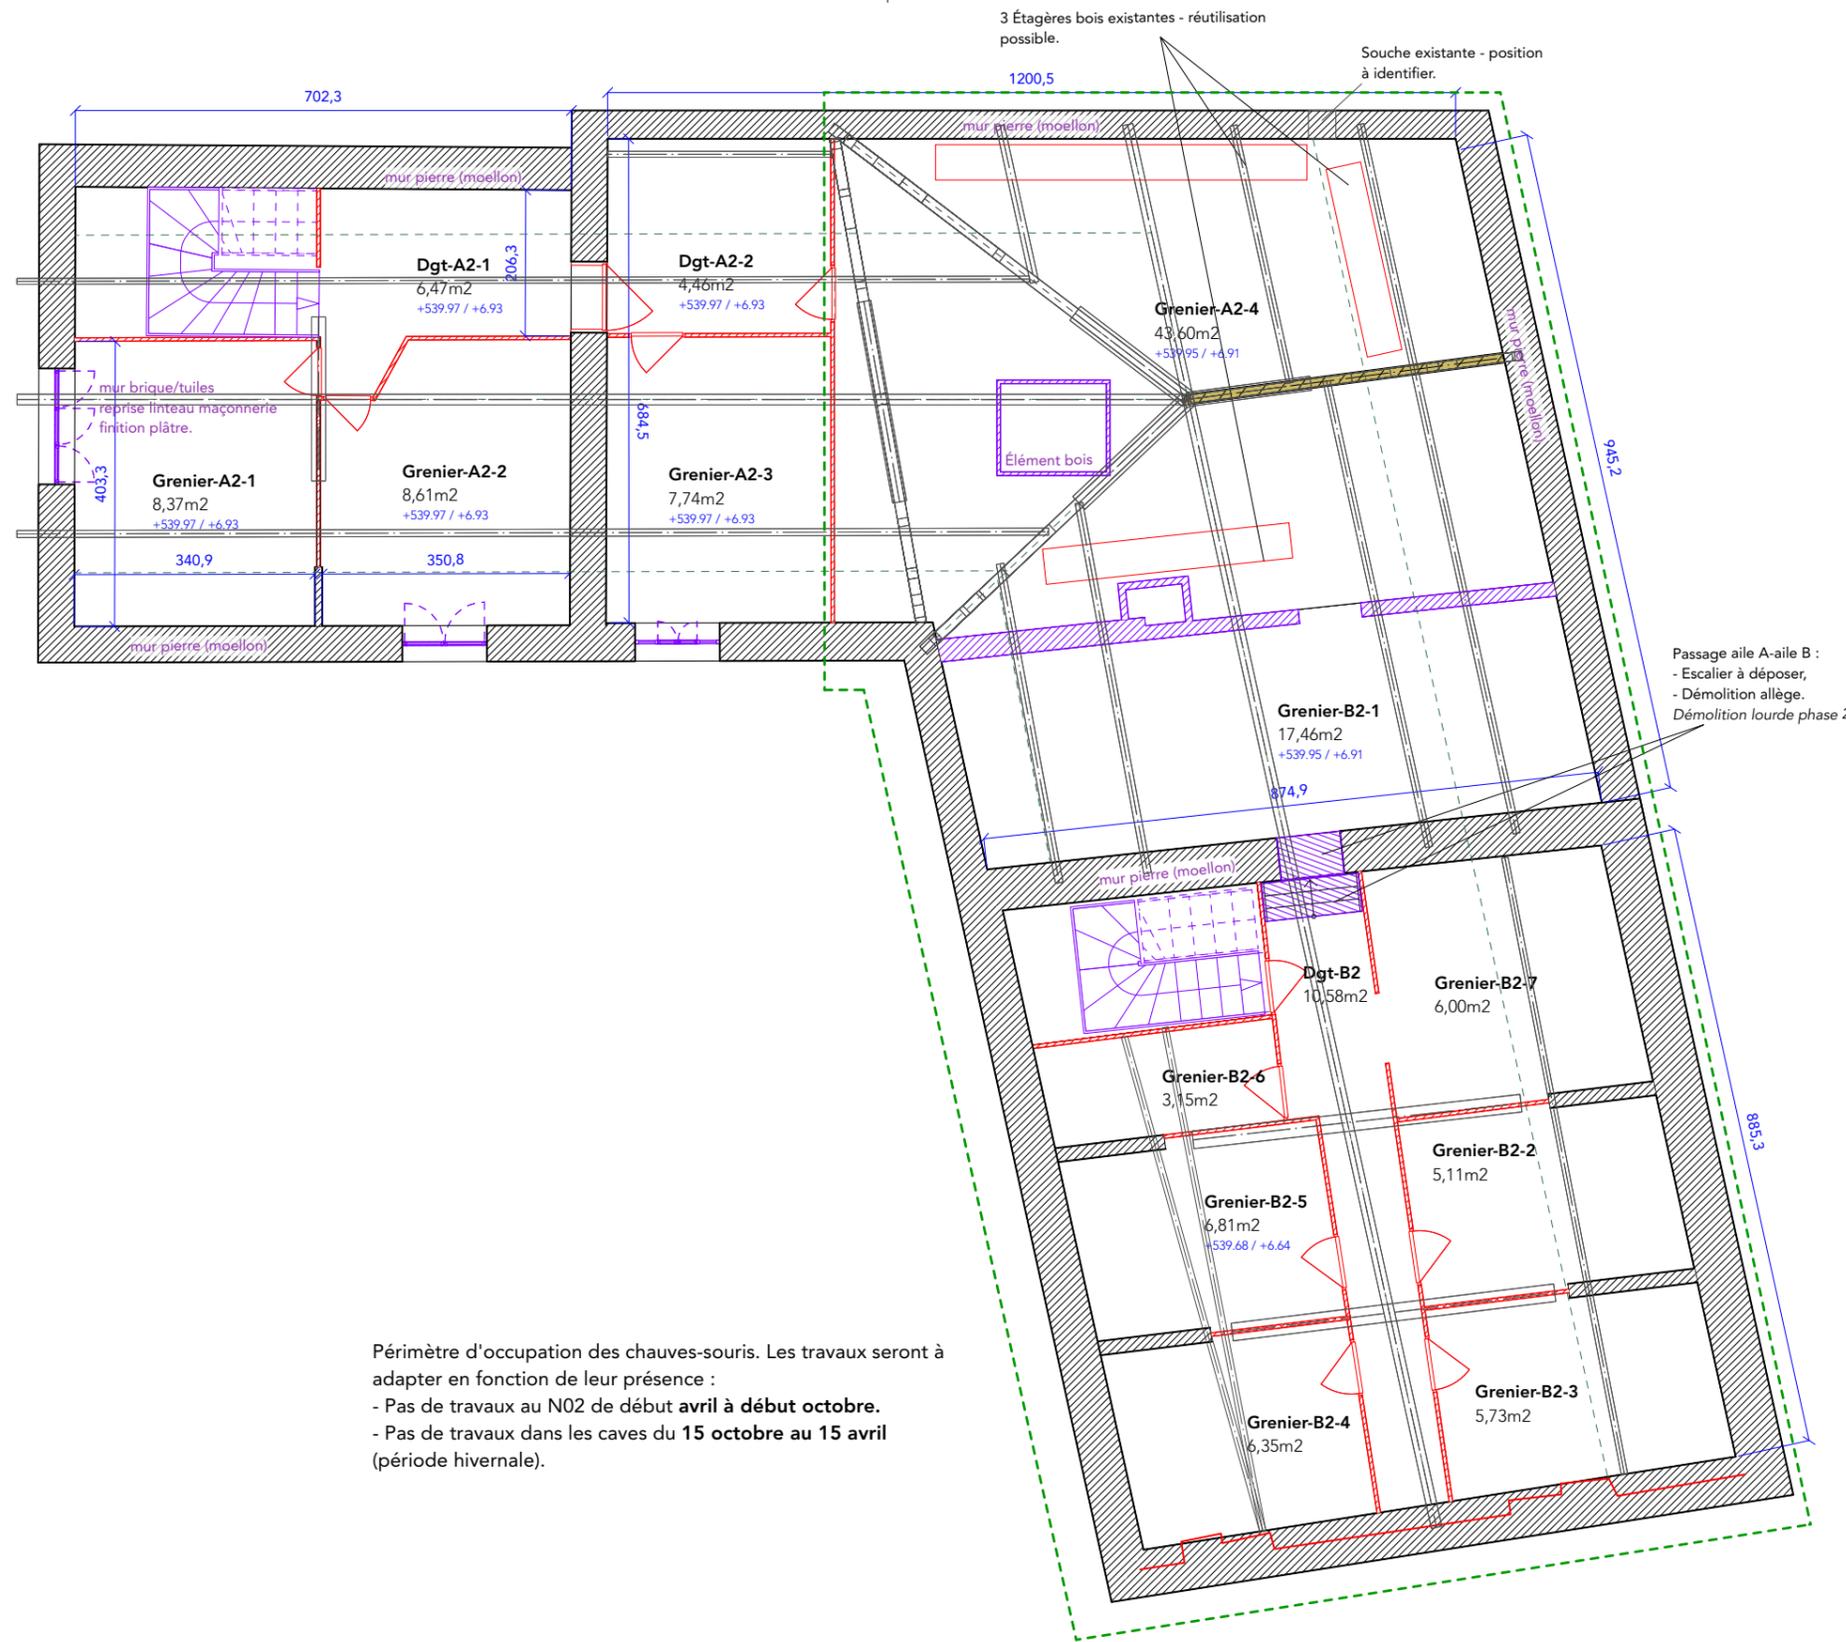

DÉMOLITION - phasage

Phase 1 - Chantier participatif

Phase 2 - Démolition lourde

Passage aile A-aile B :  
- Escalier à déposer,  
- Démolition allège.  
Démolition lourde phase 2

Périmètre d'occupation des chauves-souris. Les travaux seront à adapter en fonction de leur présence :  
- Pas de travaux au N02 de début avril à début octobre.  
- Pas de travaux dans les caves du 15 octobre au 15 avril (période hivernale).



N00 - 0.00 / +533.04 NGF

**MAITRE D'OUVRAGE**

**MORVAN**  
sommets & grands lacs  
communauté de communes

Communauté de communes Morvan  
Sommets et Grands Lacs  
BP8 Place F. Mitterand  
58120 CHÂTEAU-CHINON  
T. 03 86 79 43 99 - contact@ccmorvan.fr

**Création d'un Tiers-Lieu**  
**3, route de Nevers**  
**58120 CHÂTEAU-CHINON**

**ARCHITECTE**

**AMD**  
ARCHITECTES  
INGÉNIEURS


AMD architectes-ingénieurs  
Coriolis, TGV - rue Evariste Galois  
71210 TORCY  
T. 03 85 78 54 39 - contact@amd-ai.fr

**936**  
**APD**  
**1:100**

**Plan des démolitions - Combles**  
936\_APD\_AMD\_5-DEM05\_D  
Première publication : 14/03/2024

dessin : CD



**5-DEM05**  
**INDICE : D**  
03/06/2024 D

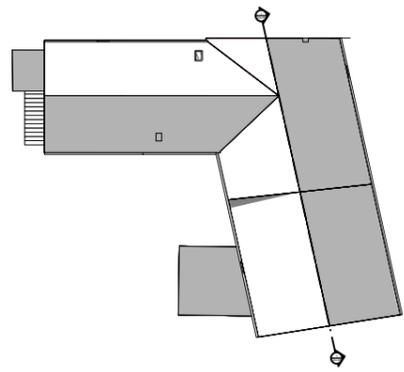

DÉMOLITION - phasage

Phase 1 - Chantier participatif

Phase 2 - Démolition lourde

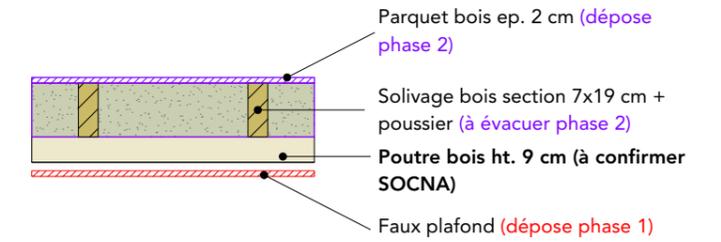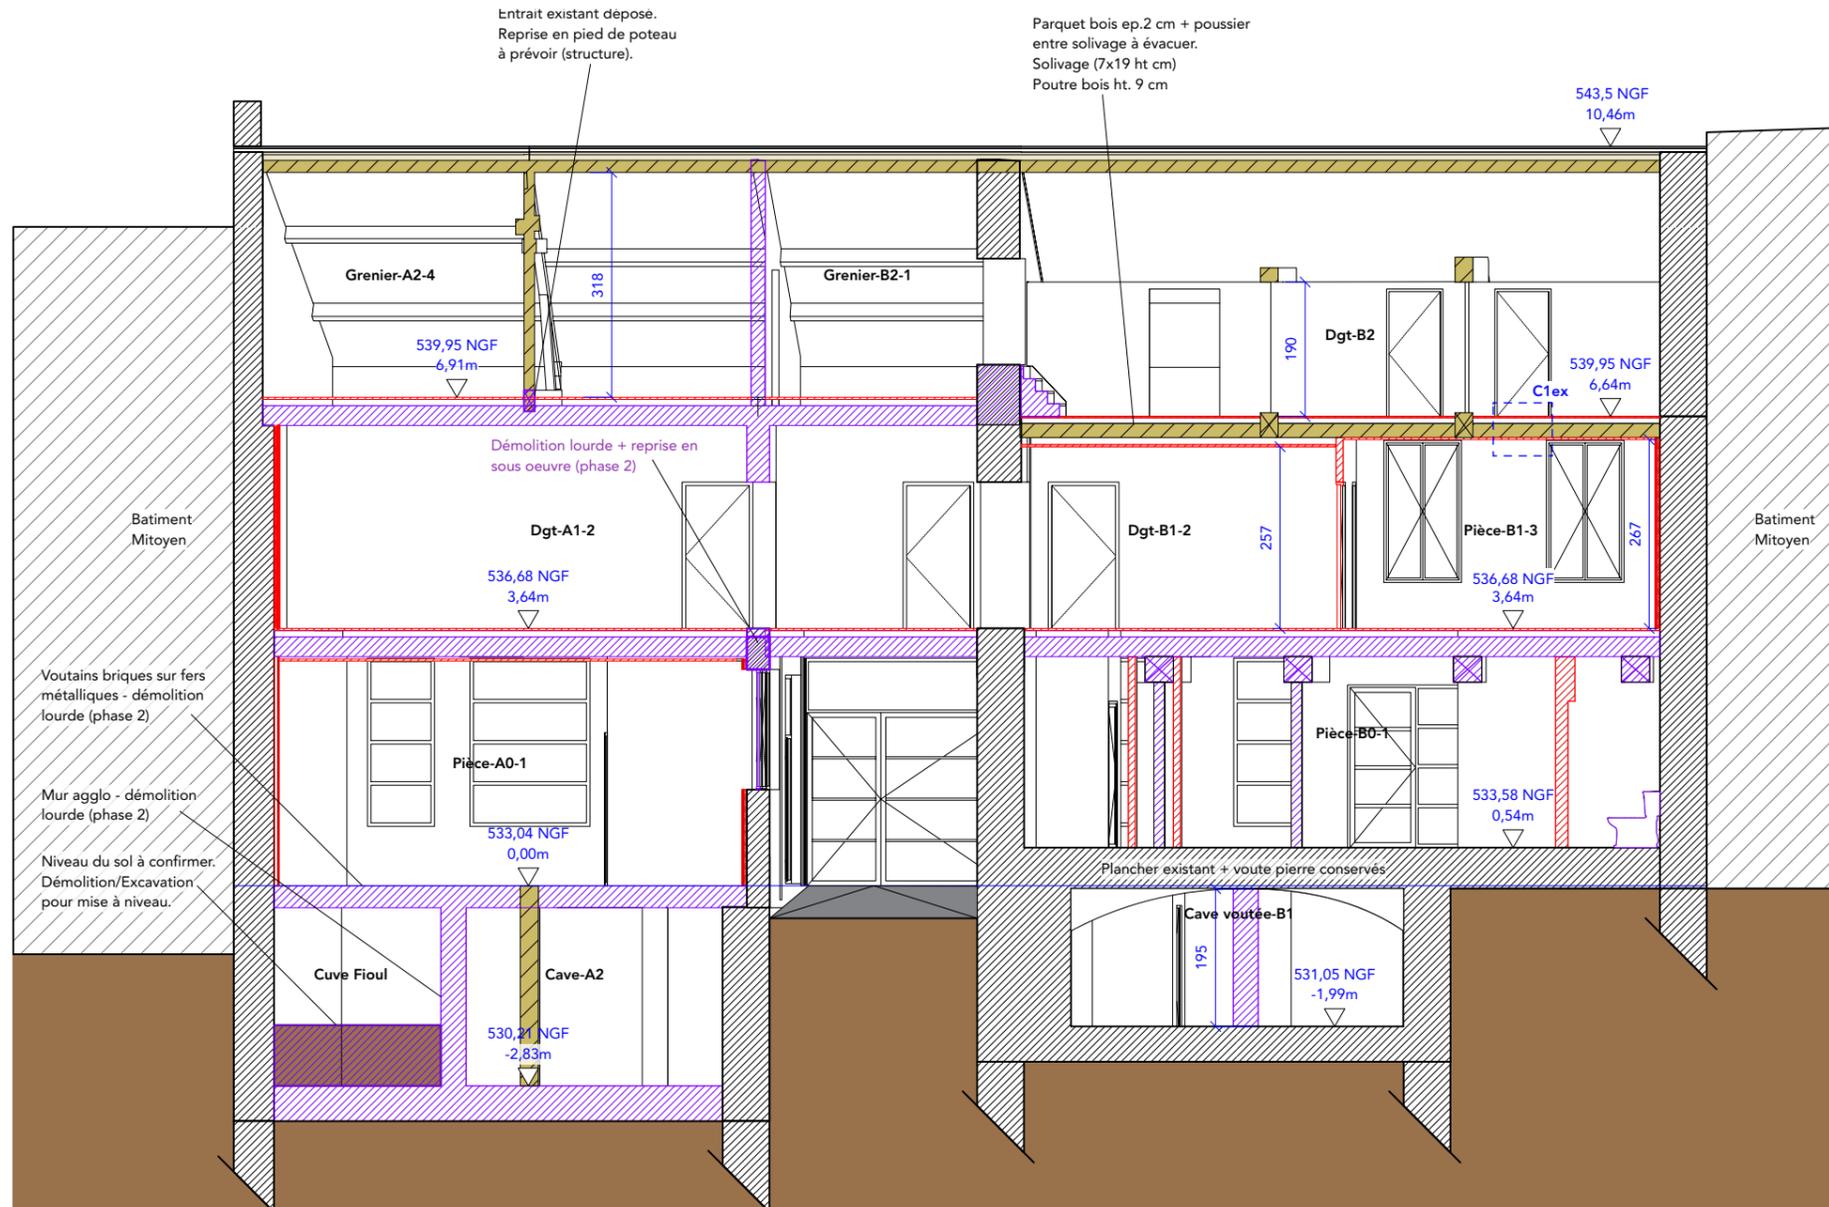

Parquet bois ep. 2 cm (dépose phase 2)

Solivage bois section 7x19 cm + poussier (à évacuer phase 2)

Poutre bois ht. 9 cm (à confirmer SOCNA)

Faux plafond (dépose phase 1)

N00 - 0.00 / +533.04 NGF

**MAITRE D'OUVRAGE**

**MORVAN**  
sommets & grands lacs  
communauté de communes

Communauté de communes Morvan  
Sommets et Grands Lacs  
BP8 Place F. Mitterrand  
58120 CHÂTEAU-CHINON  
T. 03 86 79 43 99 - contact@ccmorvan.fr

**Création d'un Tiers-Lieu**  
**3, route de Nevers**  
**58120 CHÂTEAU-CHINON**

**ARCHITECTE**

**AMD**  
ARCHITECTES  
INGÉNIEURS

AMD architectes-ingénieurs  
Coriolis, TGV - rue Evariste Galois  
71210 TORCY  
T. 03 85 78 54 39 - contact@amd-ai.fr

**936**  
**APD**  
**1/100**

**Coupe AA - Plan des démolitions**

936\_APD\_AMD\_5-DEM06\_D


Première publication : 14/03/2024

dessin : CD

**5-DEM06**


**INDICE : D**

03/06/2024 D

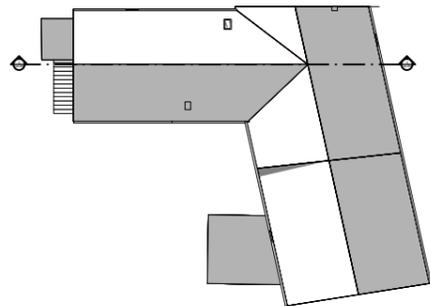

DÉMOLITION - phasage

- ▨ Phase 1 - Chantier participatif
- ▨ Phase 2 - Démolition lourde

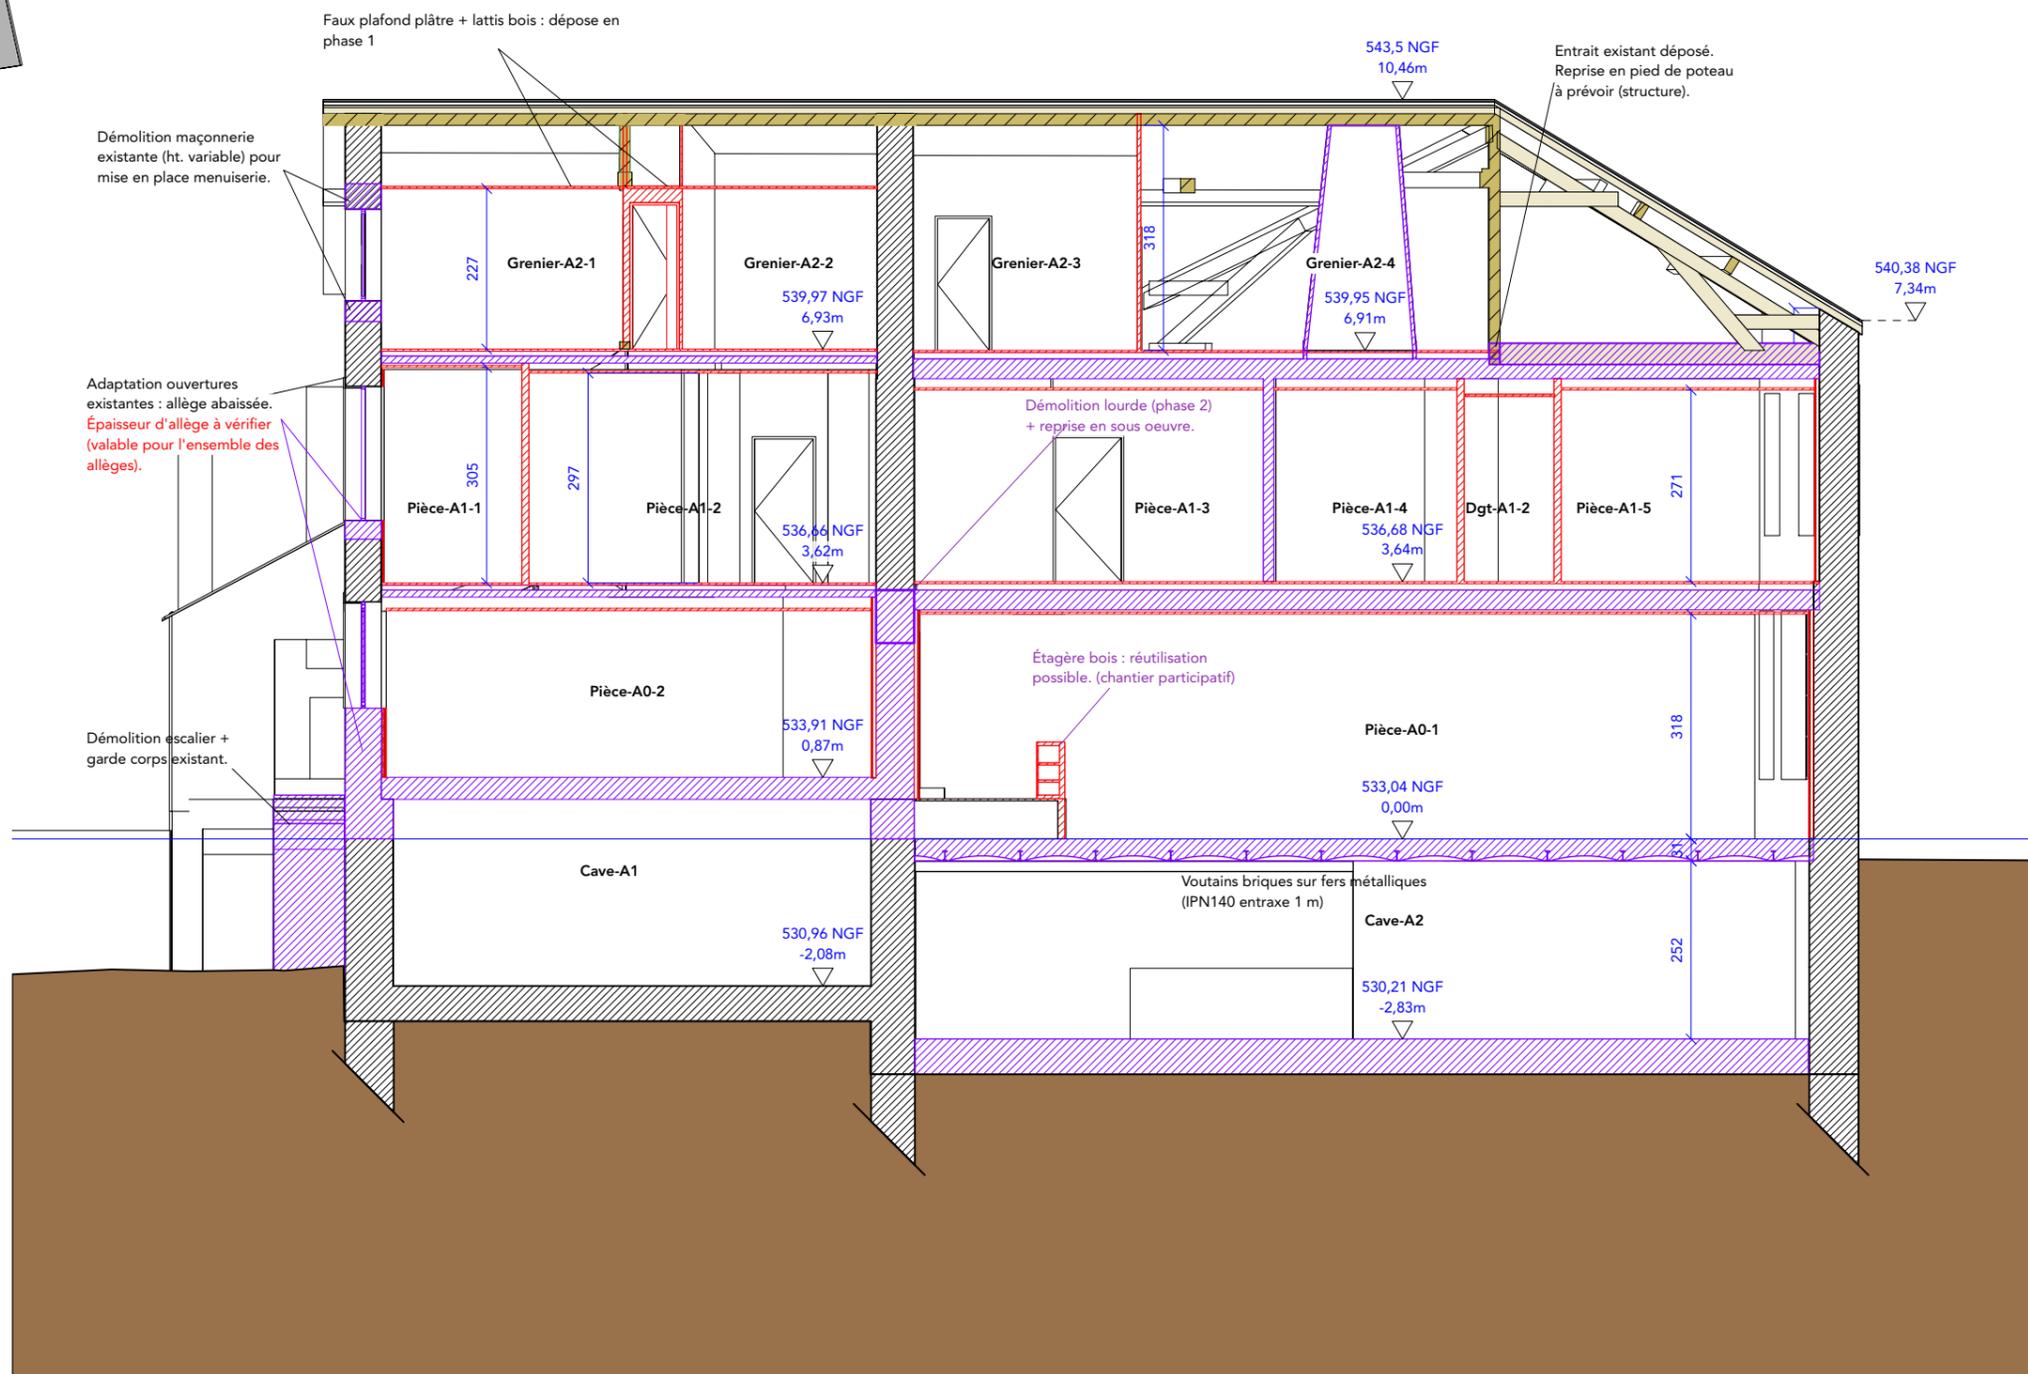

N00 - 0.00 / +533.04 NGF

**MAITRE D'OUVRAGE**

**MORVAN**  
sommets & grands lacs  
communauté de communes

Communauté de communes Morvan  
Sommets et Grands Lacs  
BP8 Place F. Mitterand  
58120 CHÂTEAU-CHINON  
T. 03 86 79 43 99 - contact@ccmorvan.fr

**Création d'un Tiers-Lieu**  
**3, route de Nevers**  
**58120 CHÂTEAU-CHINON**

**ARCHITECTE**

**AMD**  
ARCHITECTES  
INGÉNIEURS

AMD architectes-ingénieurs  
Coriolis, TGV - rue Evariste Galois  
71210 TORCY  
T. 03 85 78 54 39 - contact@amd-ai.fr

**936**  
**APD**  
**1/100**

**Coupe BB - Plan des démolitions**

936\_APD\_AMD\_5-DEM07\_D


Première publication : 14/03/2024

dessin : CD

**5-DEM07**

**INDICE : D**


03/06/2024 D

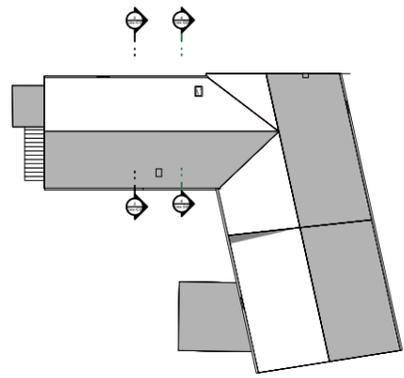


DÉMOLITION - phasage

Phase 1 - Chantier participatif

Phase 2 - Démolition lourde

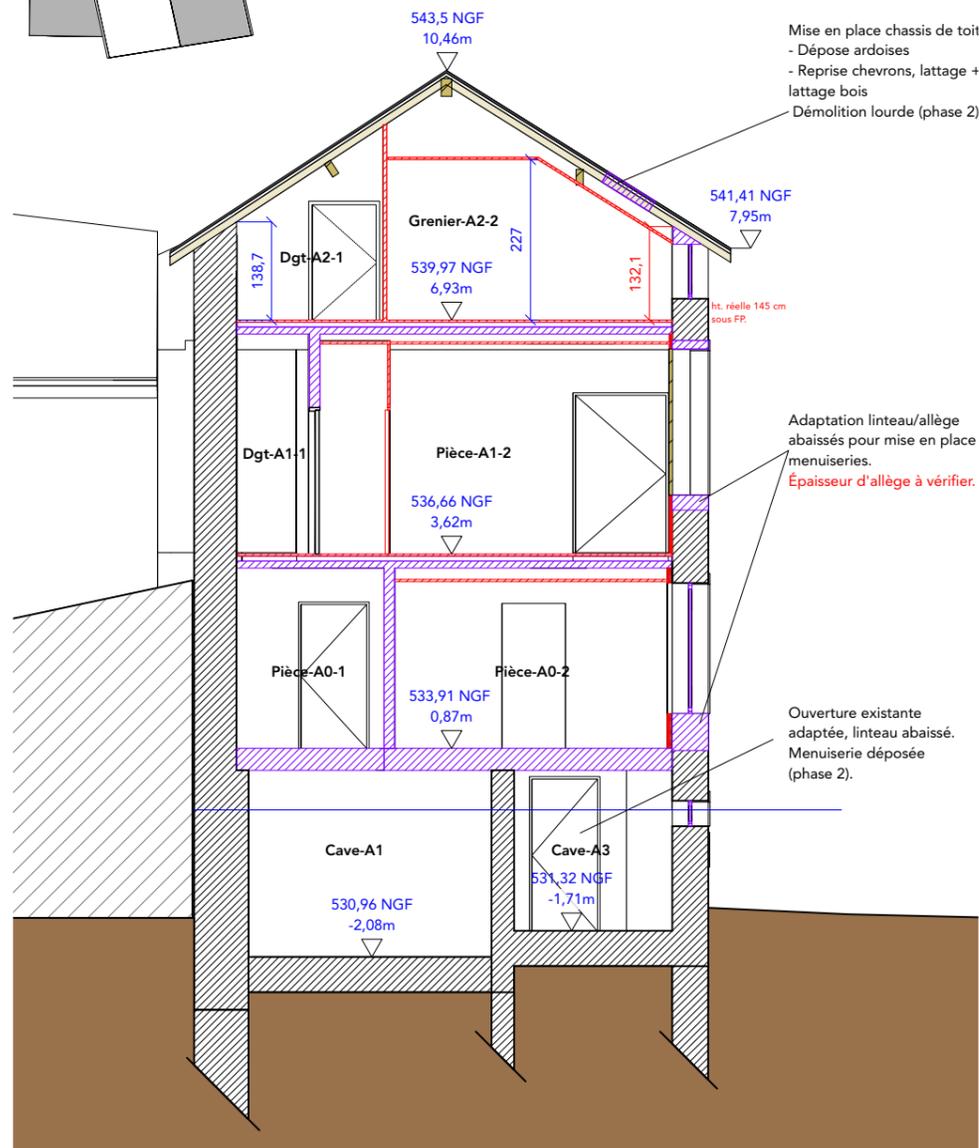

COUPE CC

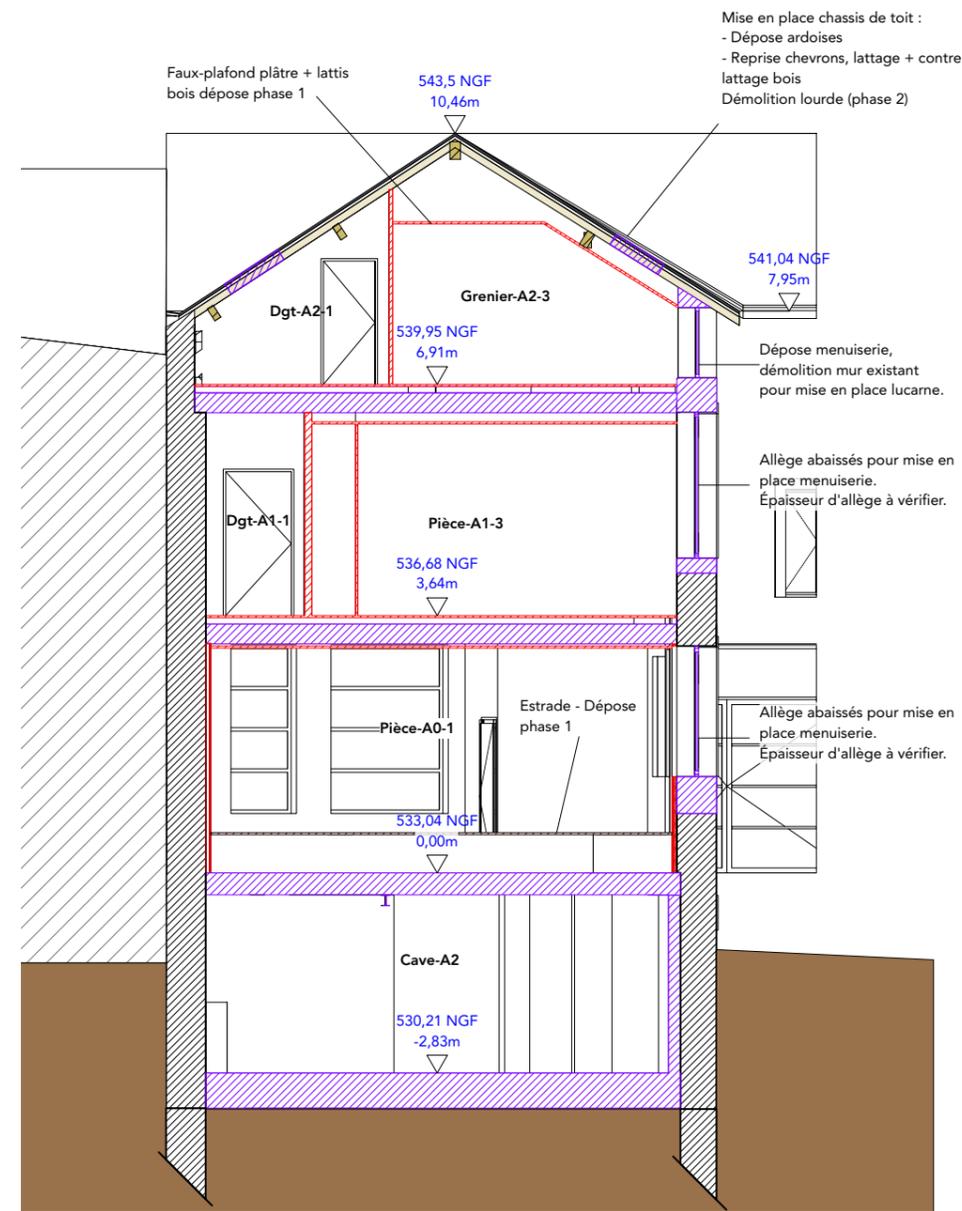

COUPE DD

N00 - 0.00 / +533.04 NGF

**MAITRE D'OUVRAGE**

**MORVAN**  
sommets & grands lacs  
communauté de communes

Communauté de communes Morvan  
Sommets et Grands Lacs  
BP8 Place F. Mitterand  
58120 CHÂTEAU-CHINON  
T. 03 86 79 43 99 - contact@ccmorvan.fr

**Création d'un Tiers-Lieu**  
**3, route de Nevers**  
**58120 CHÂTEAU-CHINON**

**ARCHITECTE**

**AMD**  
ARCHITECTES  
INGÉNIEURS

AMD architectes-ingénieurs  
Coriolis, TGV - rue Evariste Galois  
71210 TORCY  
T. 03 85 78 54 39 - contact@amd-ai.fr

**936**  
**APD**  
**1/100**

**Coupe CC/DD - Plan des démolitions**

936\_APD\_AMD\_5-DEM08\_D


Première publication : 14/03/2024

dessin : CD

**5-DEM08**

**INDICE : D**


03/06/2024 D

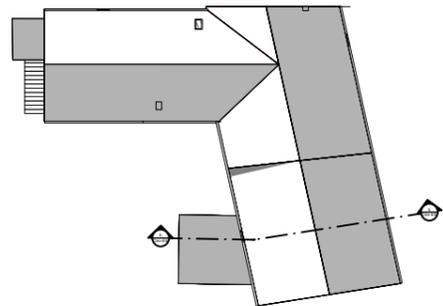

DÉMOLITION - phasage

Phase 1 - Chantier participatif

Phase 2 - Démolition lourde

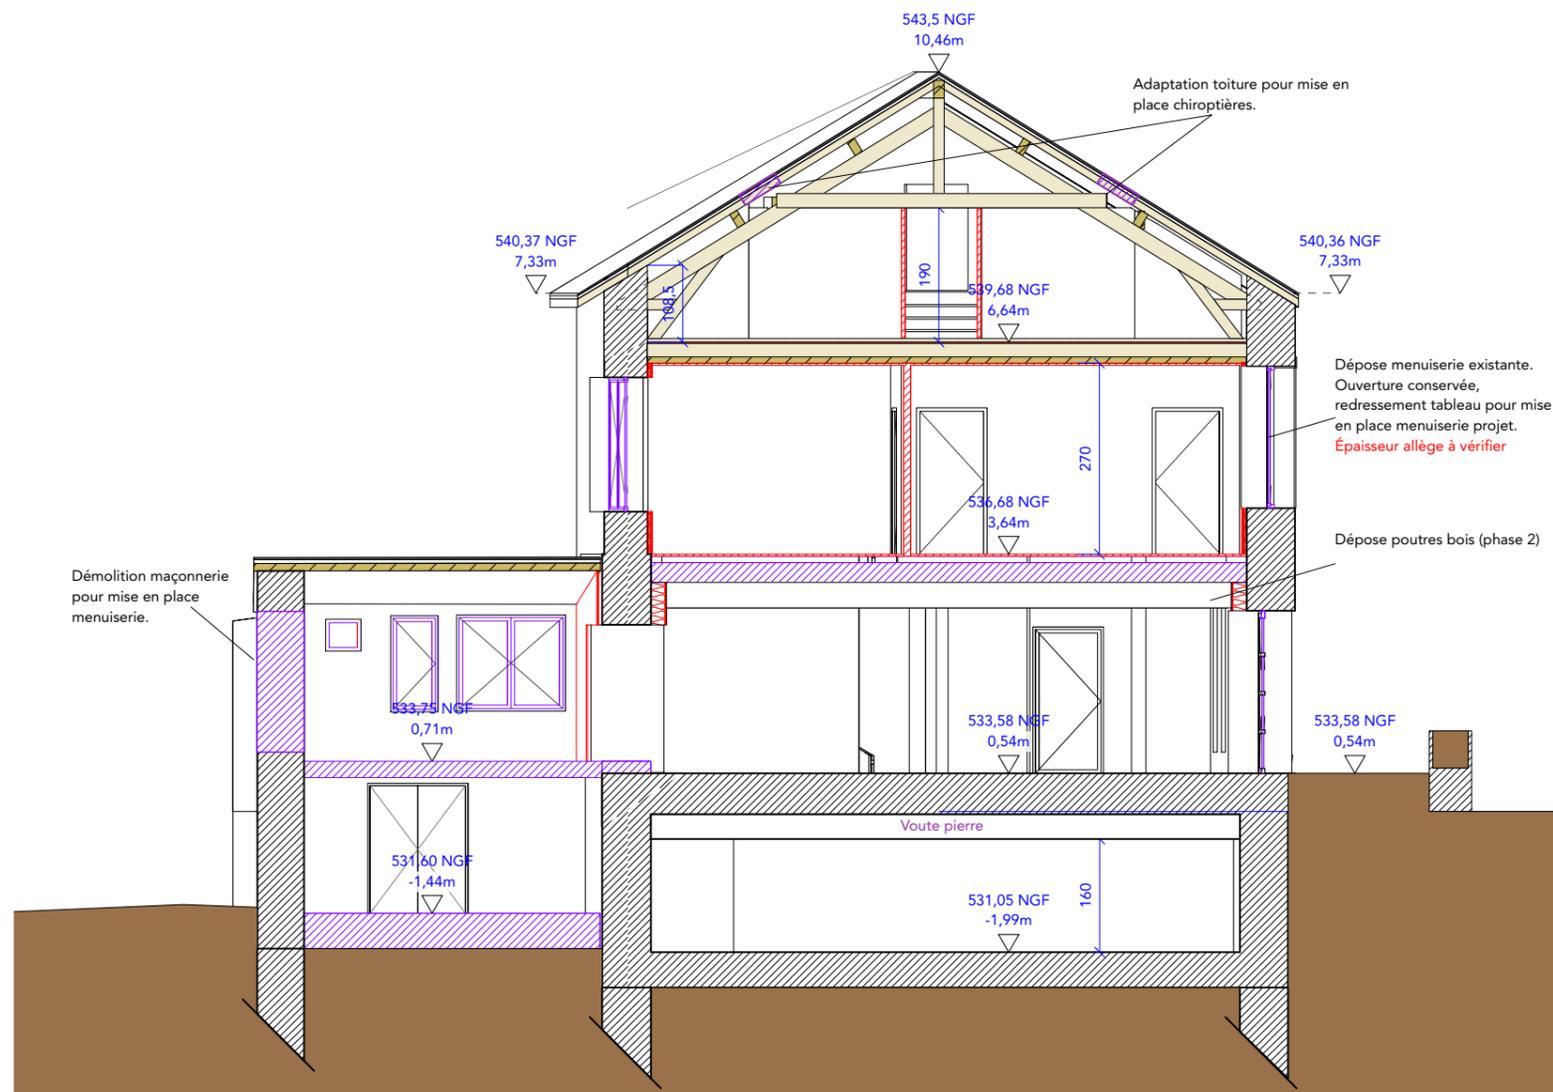

COUPE EE

N00 - 0.00 / +533.04 NGF

**MAITRE D'OUVRAGE**

**MORVAN**  
sommets & grands lacs  
communauté de communes

Communauté de  
communes Morvan  
**Sommets et Grands Lacs**  
BP8 Place F. Mitterand  
58120 CHÂTEAU-CHINON  
T. 03 86 79 43 99 - contact@ccmorvan.fr

**Création d'un Tiers-Lieu**  
**3, route de Nevers**  
**58120 CHÂTEAU-CHINON**

**ARCHITECTE**

**AMD**  
ARCHITECTES  
INGÉNIEURS

**AMD architectes-ingénieurs**  
Coriolis, TGV - rue Evariste Galois  
71210 TORCY  
T. 03 85 78 54 39 - contact@amd-ai.fr

**936**  
**APD**  
**1/100**

**Coupe EE - Plan des démolitions**

936\_APD\_AMD\_5-DEM09\_D

Première publication : 14/03/2024

dessin : CD

**5-DEM09**

**INDICE : D**

03/06/2024 D