


WOHNUNG 30

56 m²

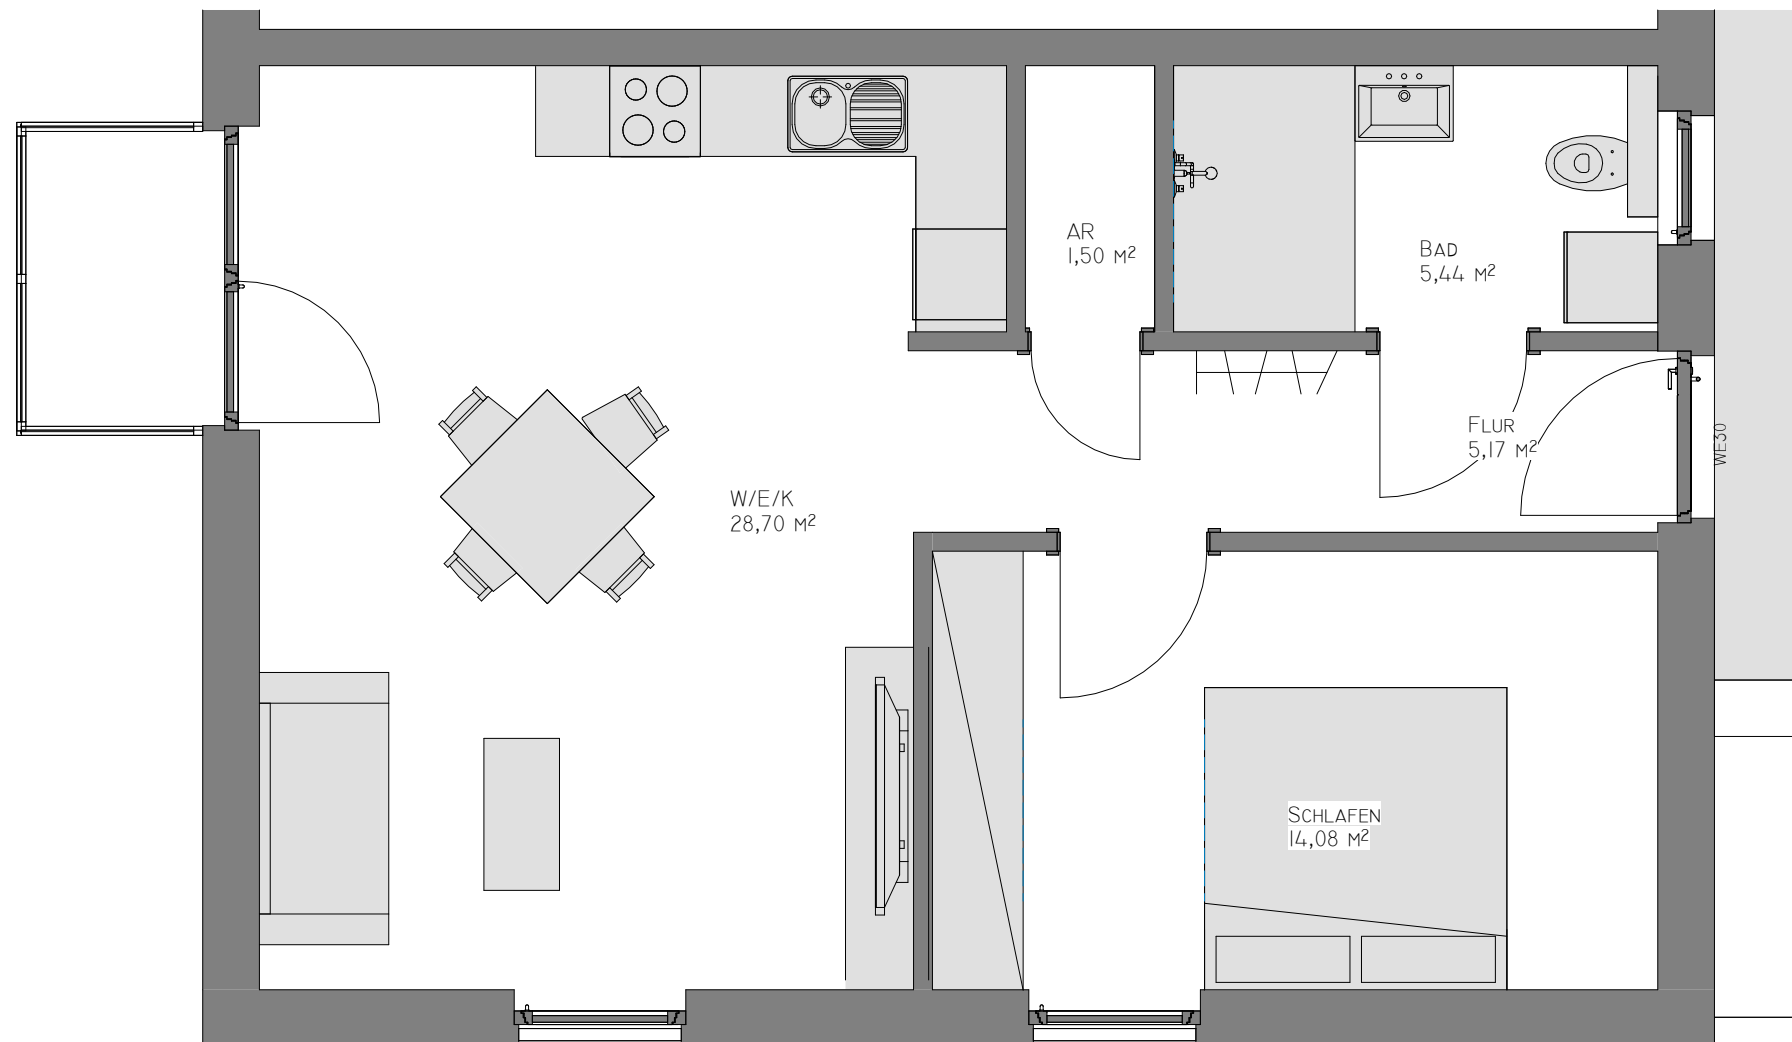

ÄNDERUNGEN DER MAßE SIND WÄHREND DER BAUPHASE MÖGLICH!

