


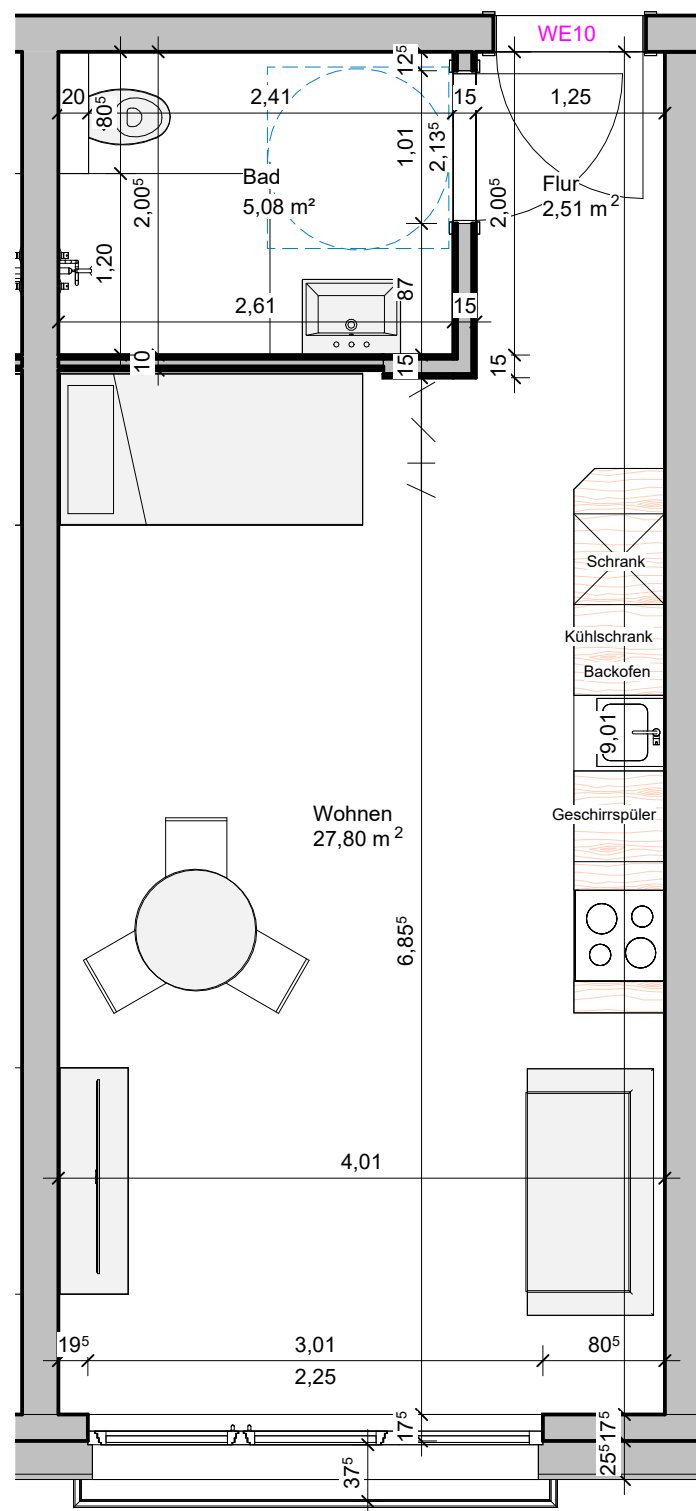


Obergeschoss WE 10 :

$$W / E / K = 27,80 \text{ m}^2$$

$$\text{Bad} = 5,08 \text{ m}^2$$

$$\text{Flur} = 2,51 \text{ m}^2$$

$$\text{gesamt : } 35,39 \text{ m}^2$$

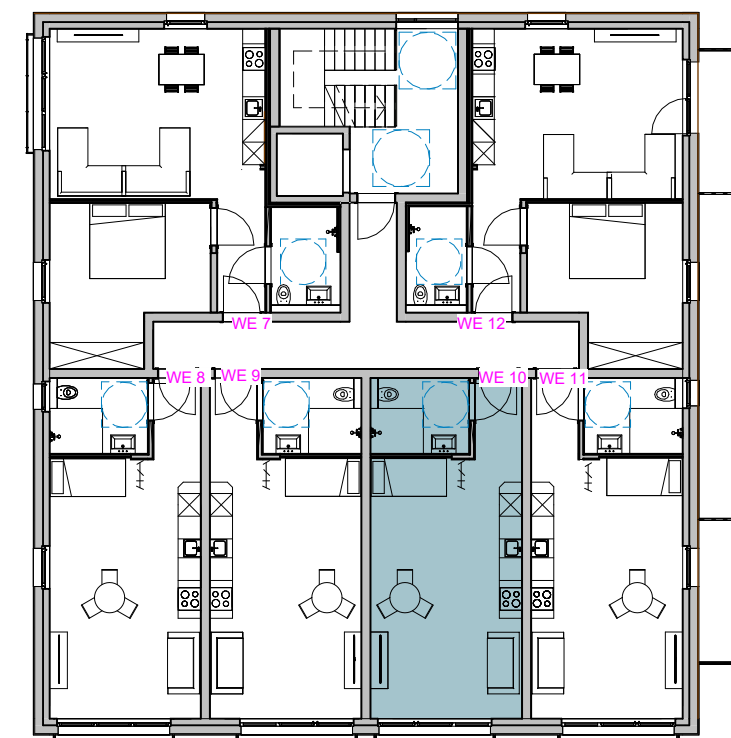

Änderungen der Maße sind während der Bauphase möglich!

Errichtung eines Appartementhauses

59494 Soest Cusanusweg 34

Obergeschoss



PLANCONCEPT

Architekten

info@planconcept.org | 02381 15599 | Große Werlstraße 116 | 59077 Hamm