
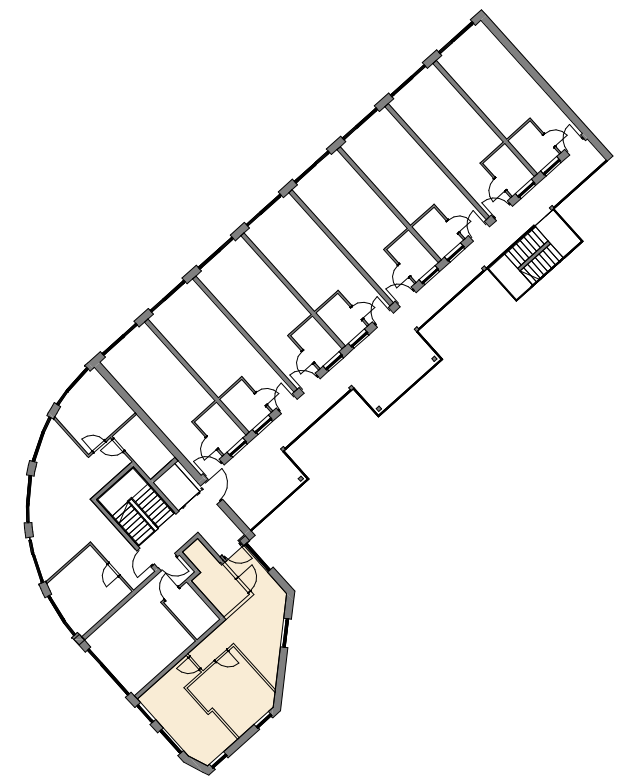


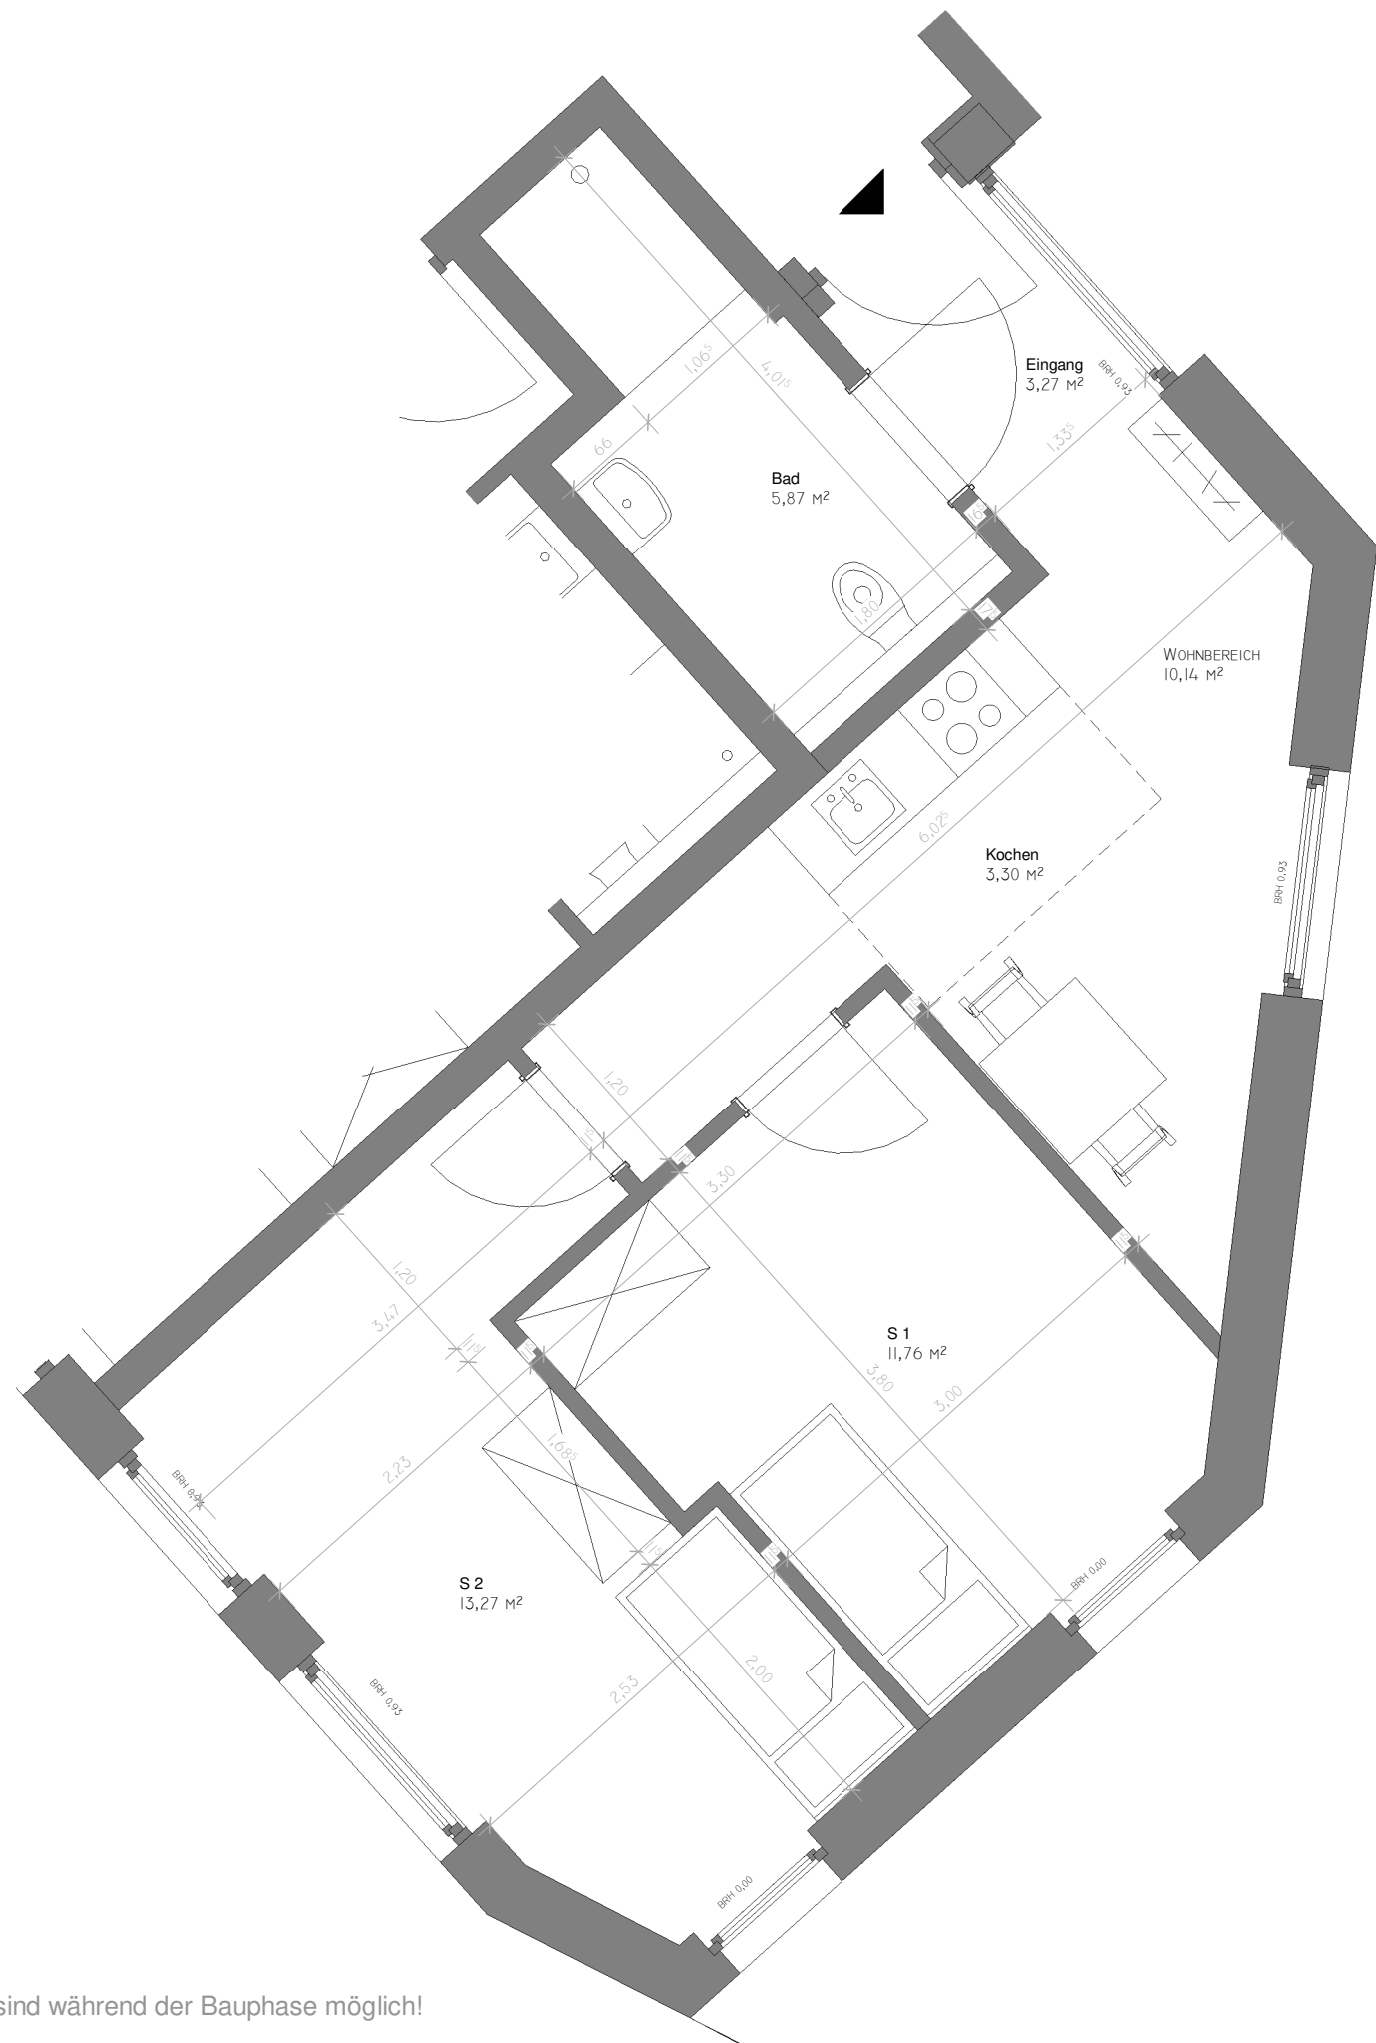

Änderungen der Maße sind während der Bauphase möglich!