

Wohnen am Krumbach

Seilerweg 7, 4061 Pasching



Wohnen am Krumbach

Seilerweg 7, 4061 Pasching



Wohnen am Krumbach

Seilerweg 7, 4061 Pasching

Wohnen am Krumbach

Seilerweg 7, Pasching



Lageplan / 1:500

Wohnen am Krumbach

Seilerweg 7, Pasching



Tiefgarage / 1:200

Wohnen am Krumbach

Seilerweg 7, Pasching



Erdgeschoss / 1:125

Wohnen am Krumbach

Seilerweg 7, Pasching



1. Obergeschoss / 1:125

Wohnen am Krumbach


Seilerweg 7, Pasching



Dachgeschoss / 1:125

Wohnen am Krumbach


Seilerweg 7, Pasching

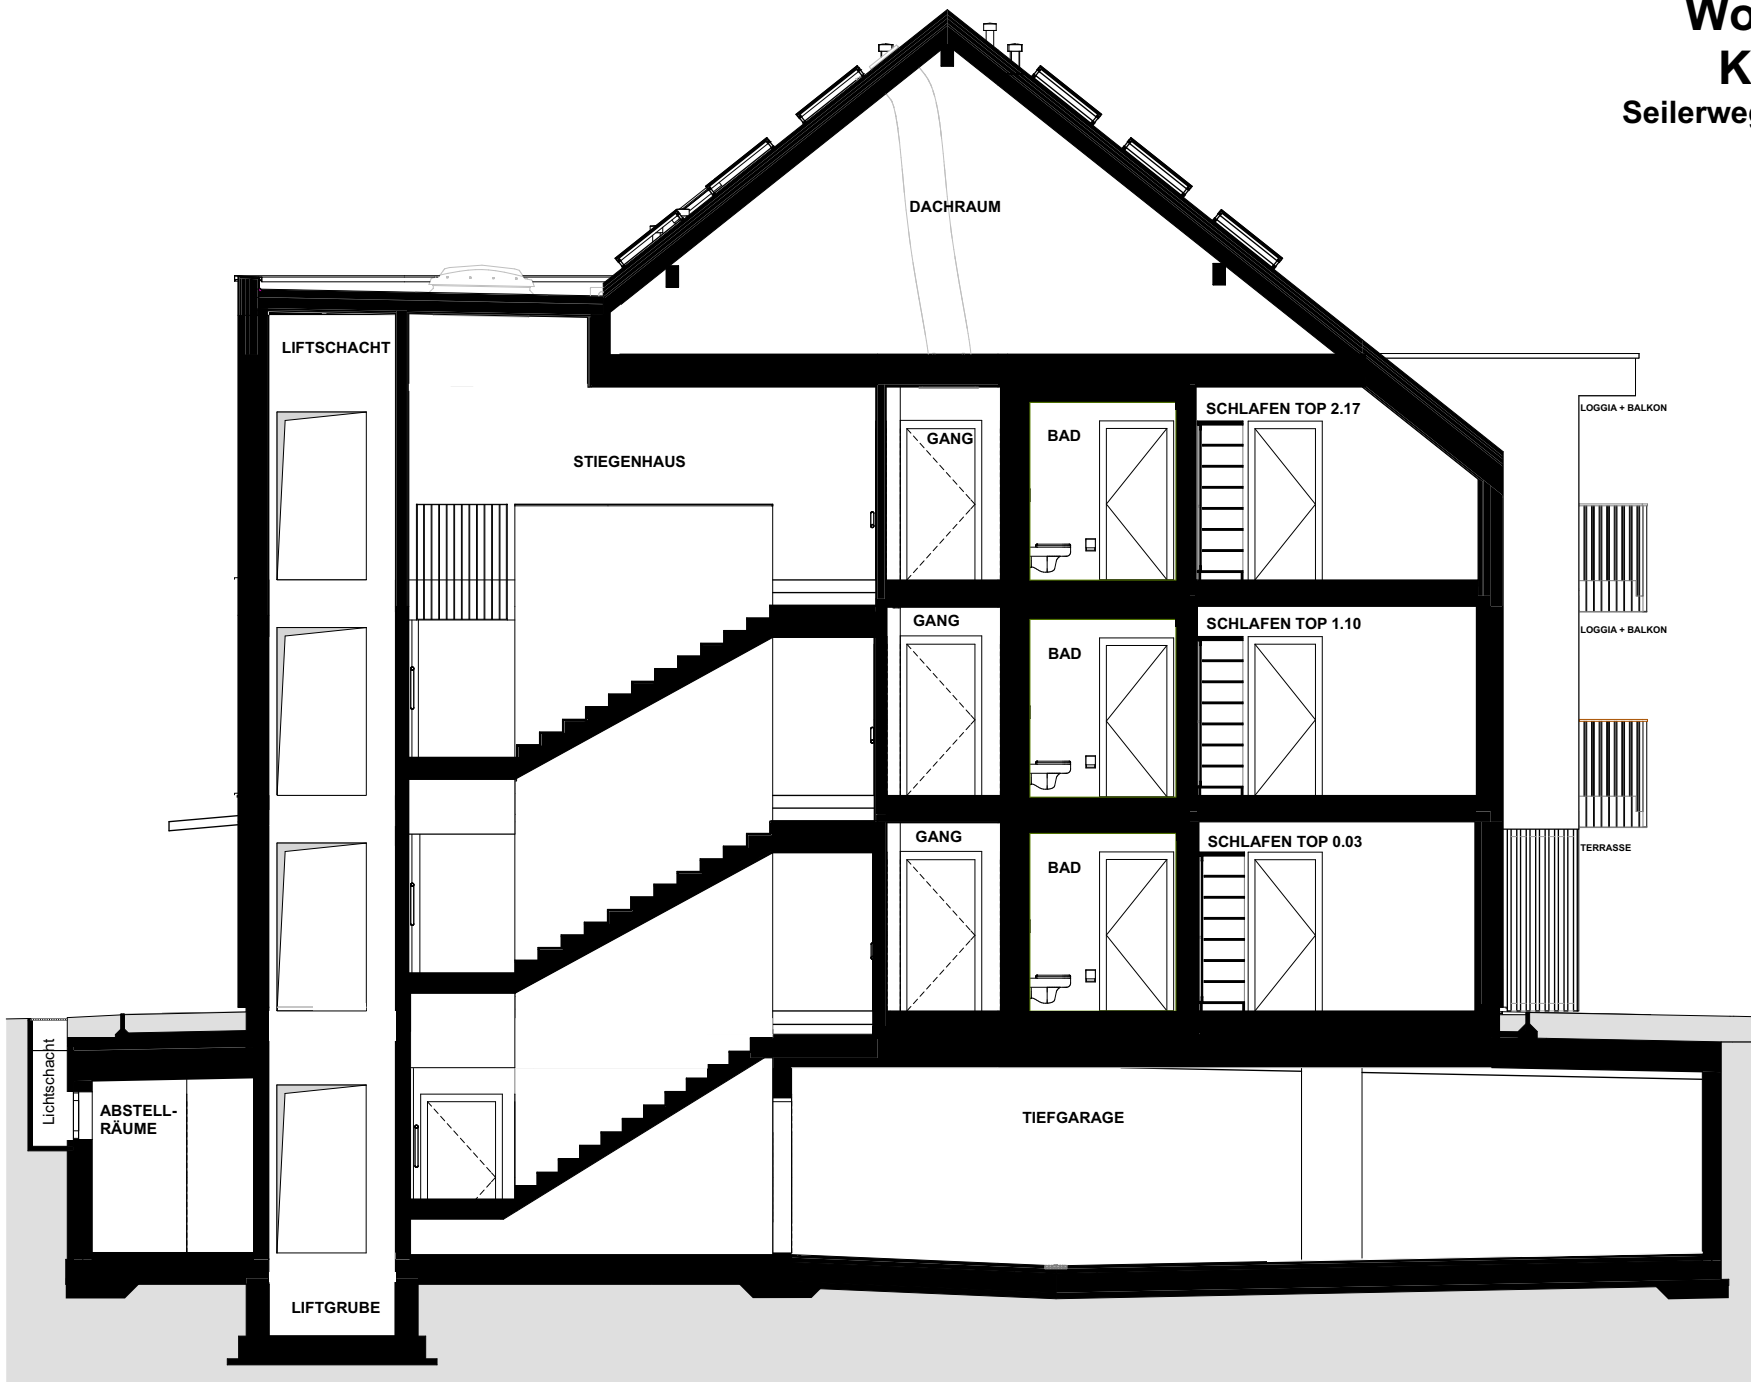

Schnitt A-A / 1:100

Wohnen am Krumbach


Seilerweg 7, Pasching

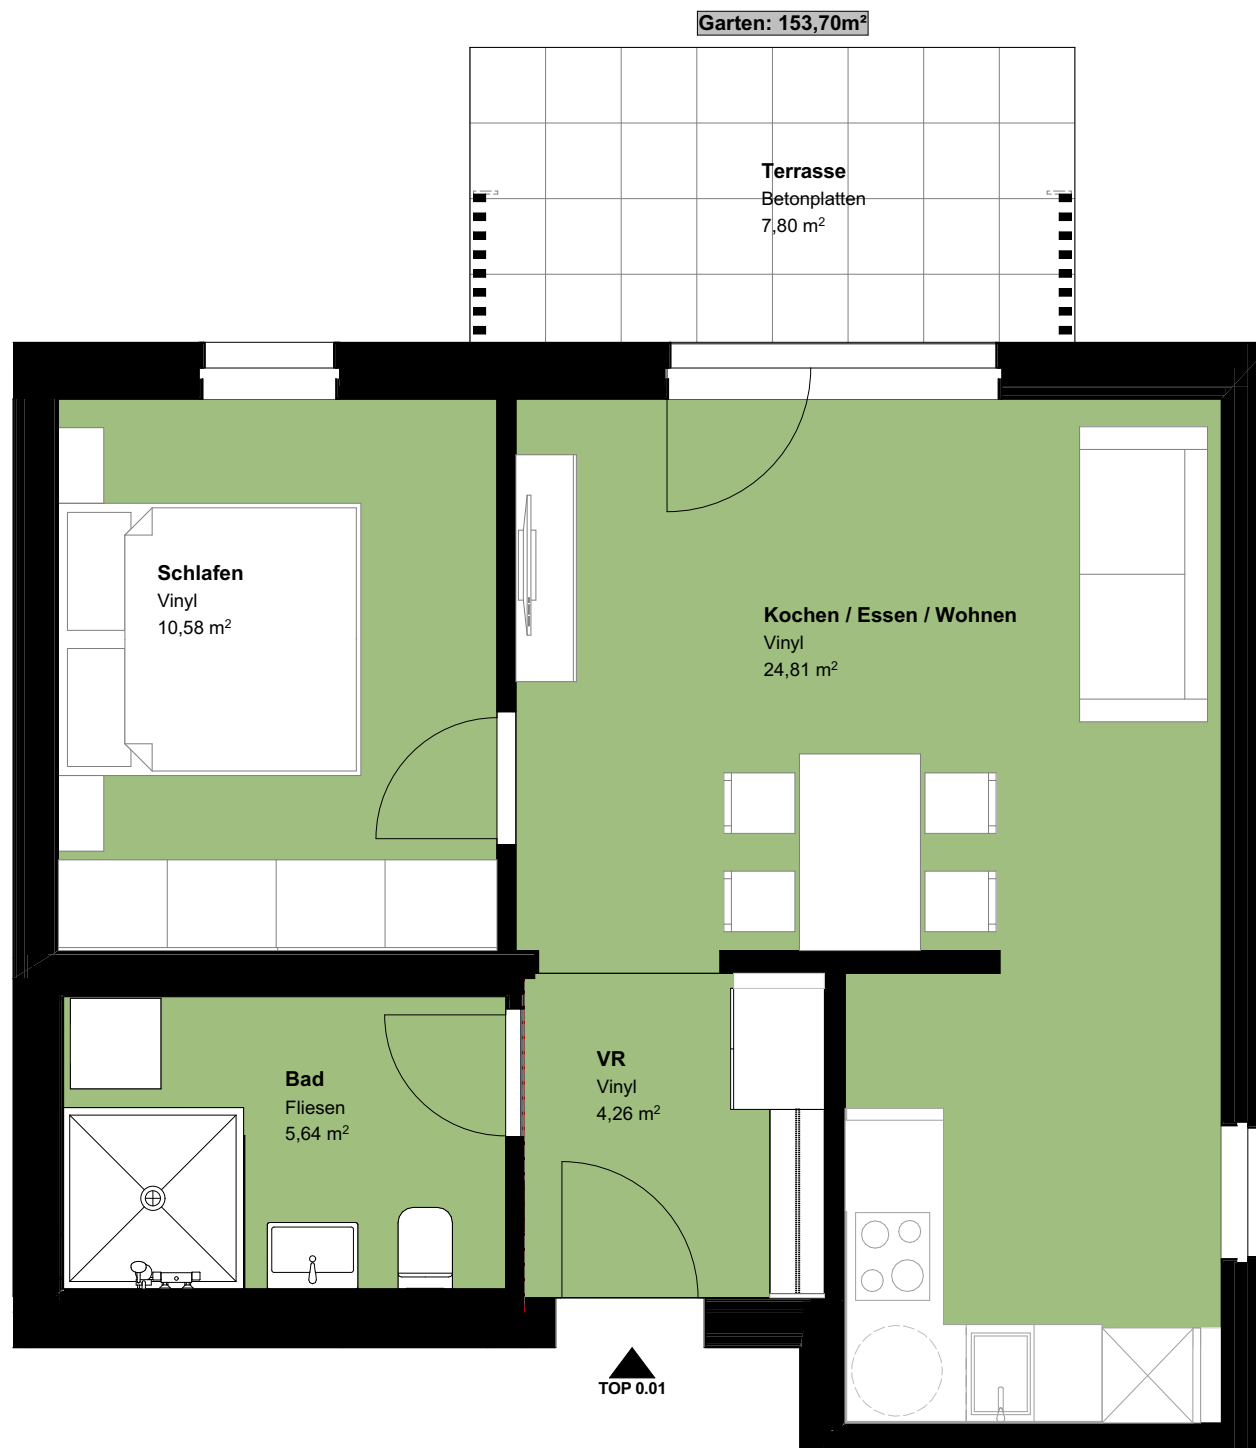

TOP 0.01 / 1:50 / 53,09m²

Wohnen am Krumbach

Seilerweg 7, Pasching

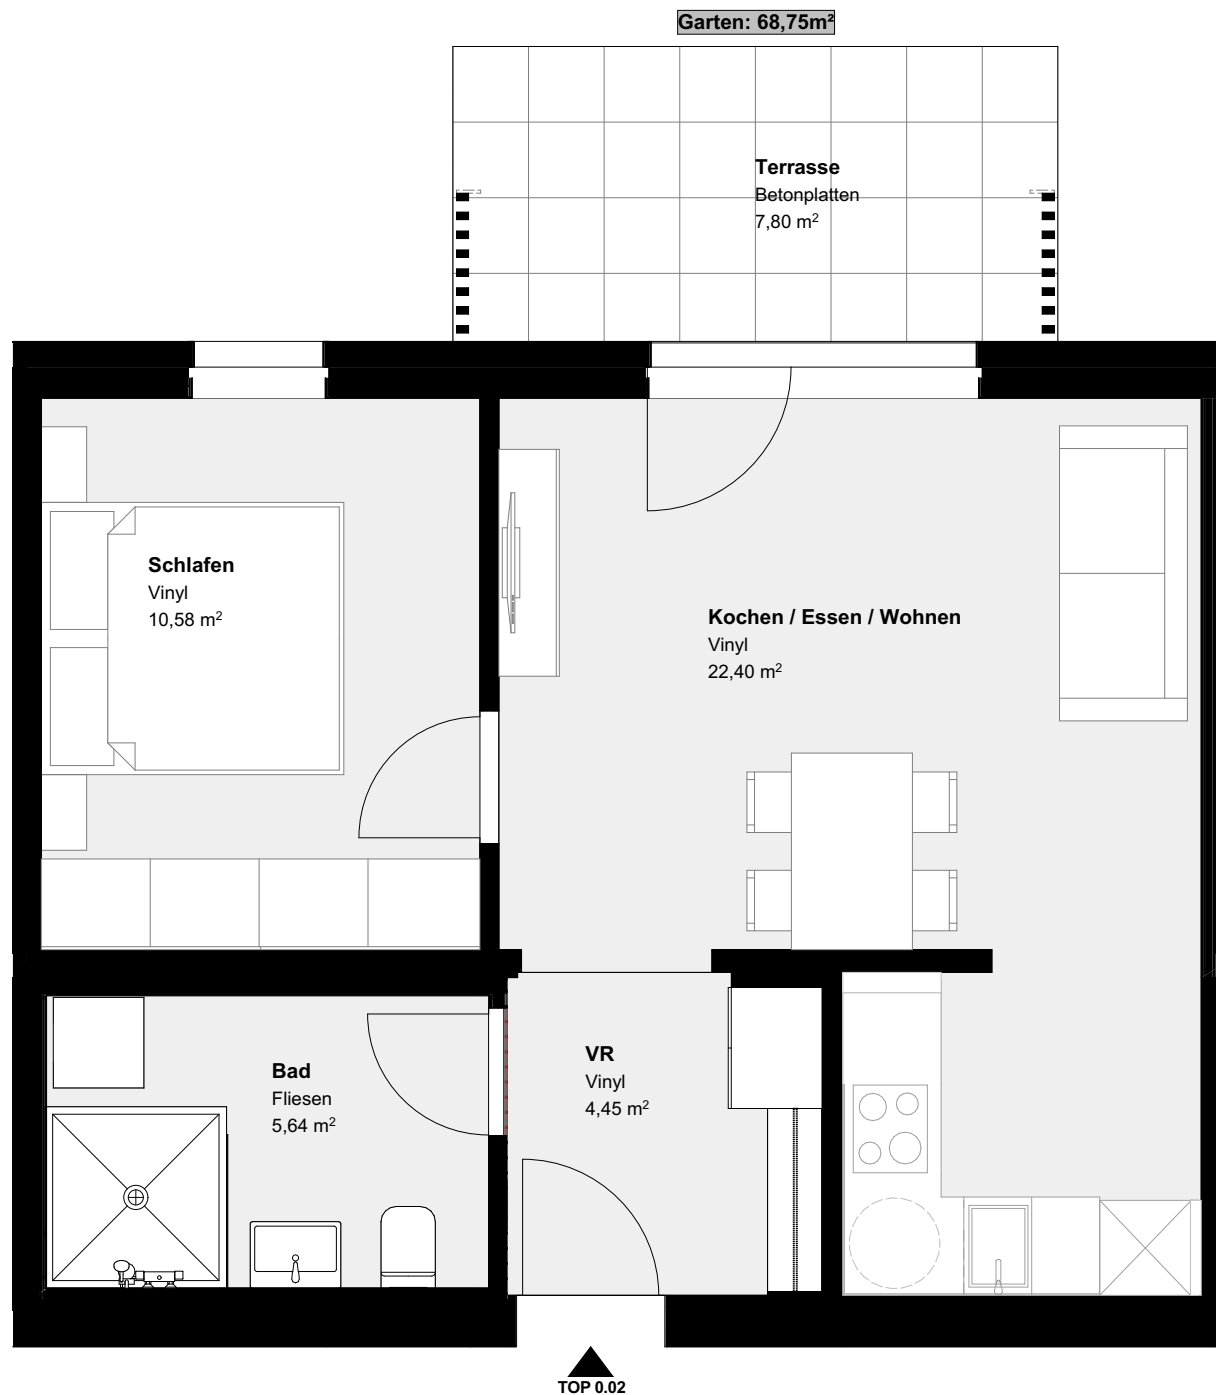

TOP 0.02 / 1:50 / 50,87m²

Wohnen am Krumbach


Seilerweg 7, Pasching



TOP 0.03 / 1:50 / 50,92m²

Wohnen am Krumbach

Seilerweg 7, Pasching

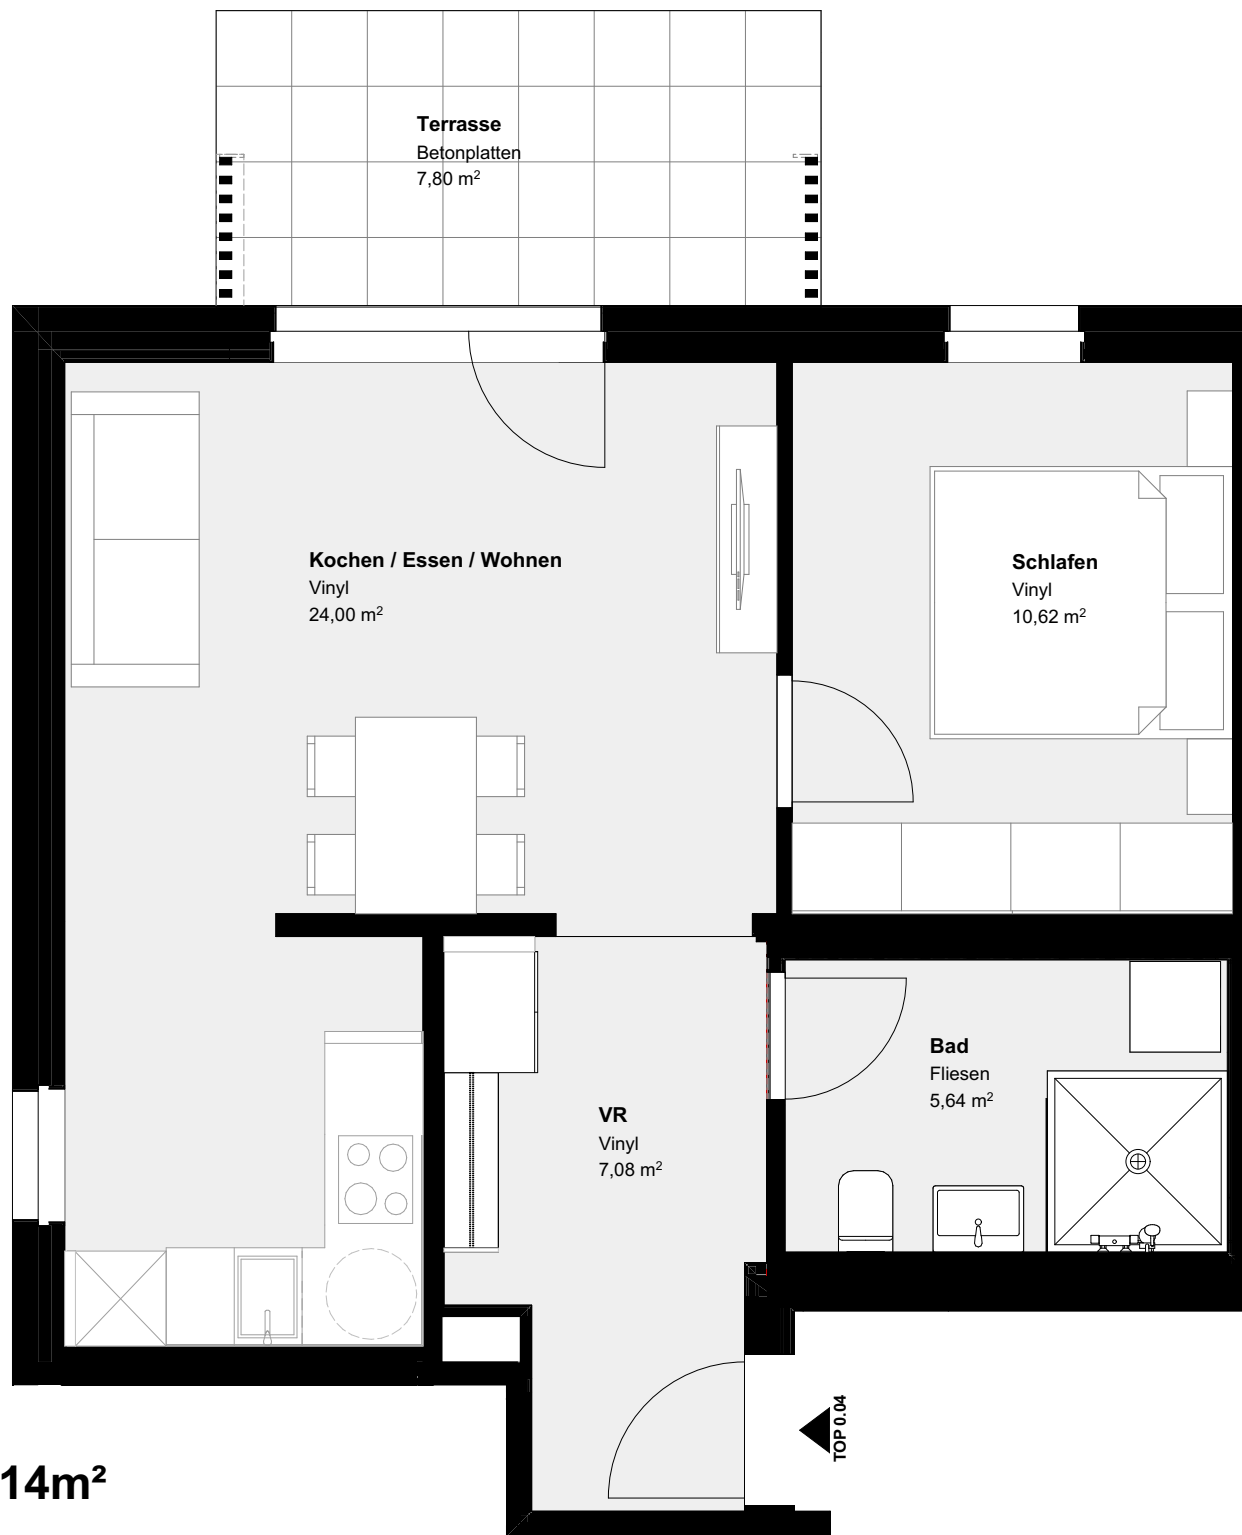

TOP 0.04 / 1:50 / 55,14m²



Wohnen am Krumbach

Seilerweg 7, Pasching



TOP 0.05 / 1:50 / 67,28m²

Wohnen am Krumbach


Seilerweg 7, Pasching



TOP 0.06 / 1:50 / 51,89m²

Wohnen am Krumbach

Seilerweg 7, Pasching

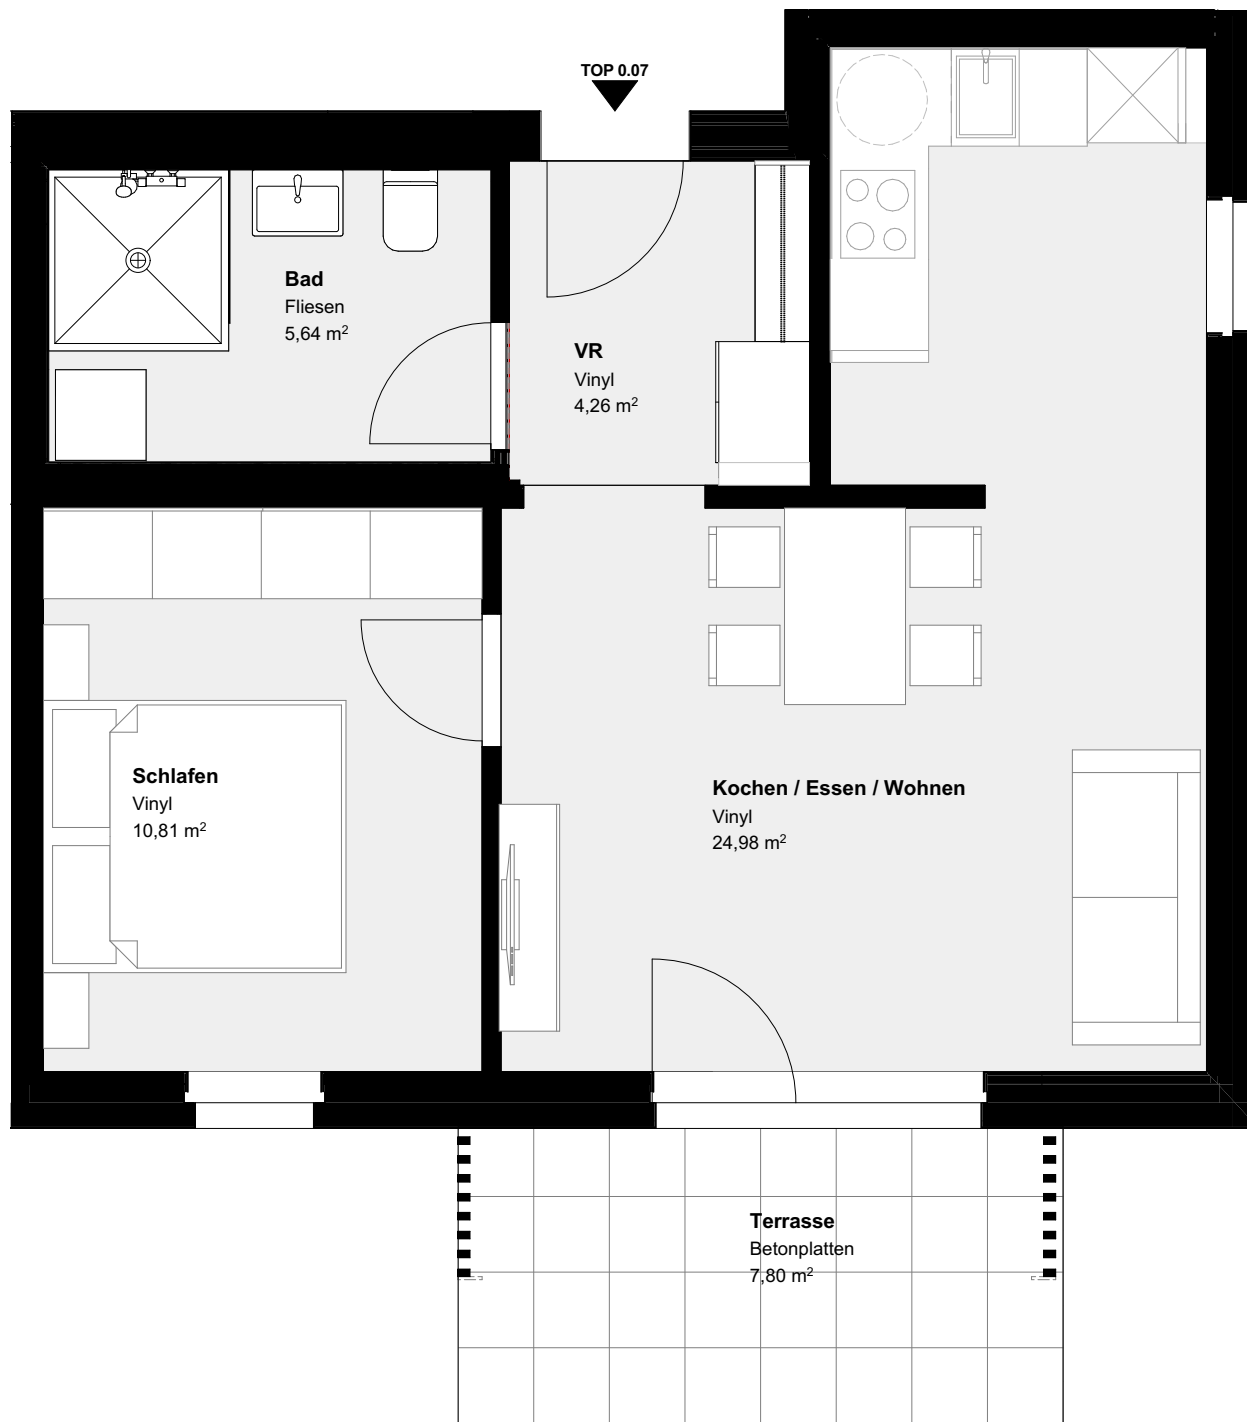

TOP 0.07 / 1:50 / 53,49m²

Garten: 140.38m²

Wohnen am Krumbach


Seilerweg 7, Pasching



TOP 1.08 / 1:50 / 49,26m²

Wohnen am Krumbach

Seilerweg 7, Pasching

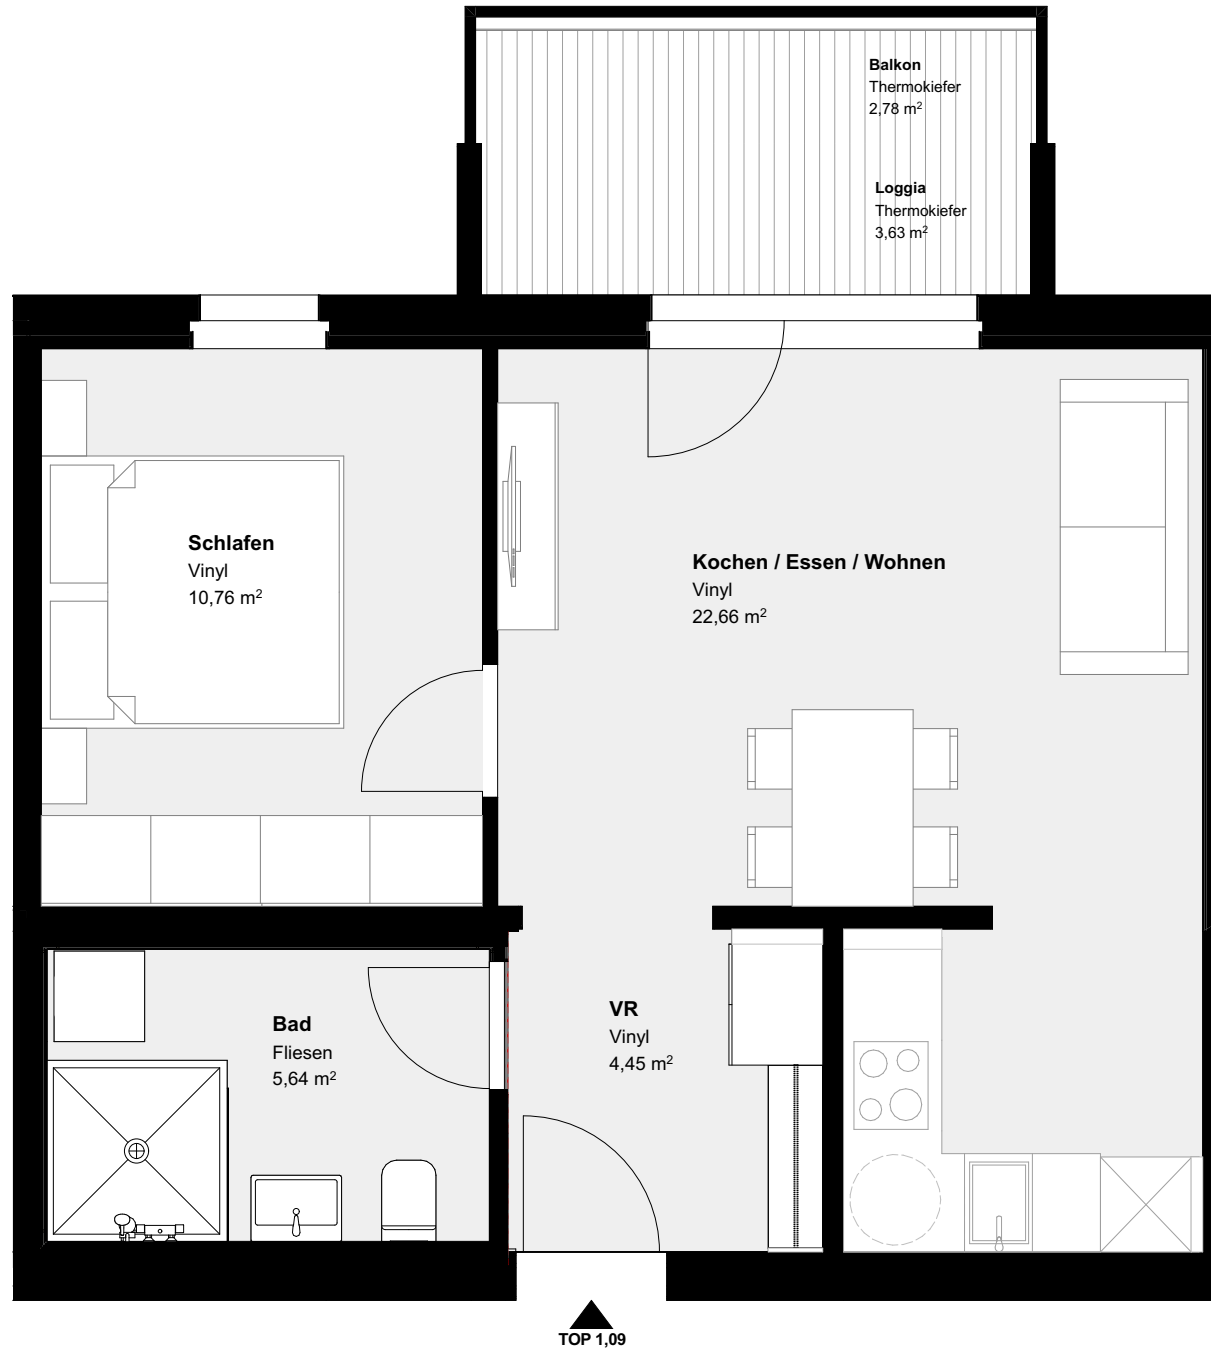

TOP 1.09 / 1:50 / 47,14m²

Wohnen am Krumbach

Seilerweg 7, Pasching



TOP 1.10 / 1:50 / 47,17m²

TOP 1.10

Wohnen am Krumbach

Seilerweg 7, Pasching



TOP 1.11 / 1:50 / 51,28m²

Wohnen am Krumbach

Seilerweg 7, Pasching



TOP 1.12 / 1:50 / 71,23m²

Wohnen am Krumbach

Seilerweg 7, Pasching



TOP 1.13 / 1:50 / 48,05m²

Wohnen am Krumbach

Seilerweg 7, Pasching



TOP 1.14 / 1:50 / 49,68m²

Wohnen am Krumbach


Seilerweg 7, Pasching



TOP 2.15 / 1:50 / 49,69m²

Wohnen am Krumbach

Seilerweg 7, Pasching

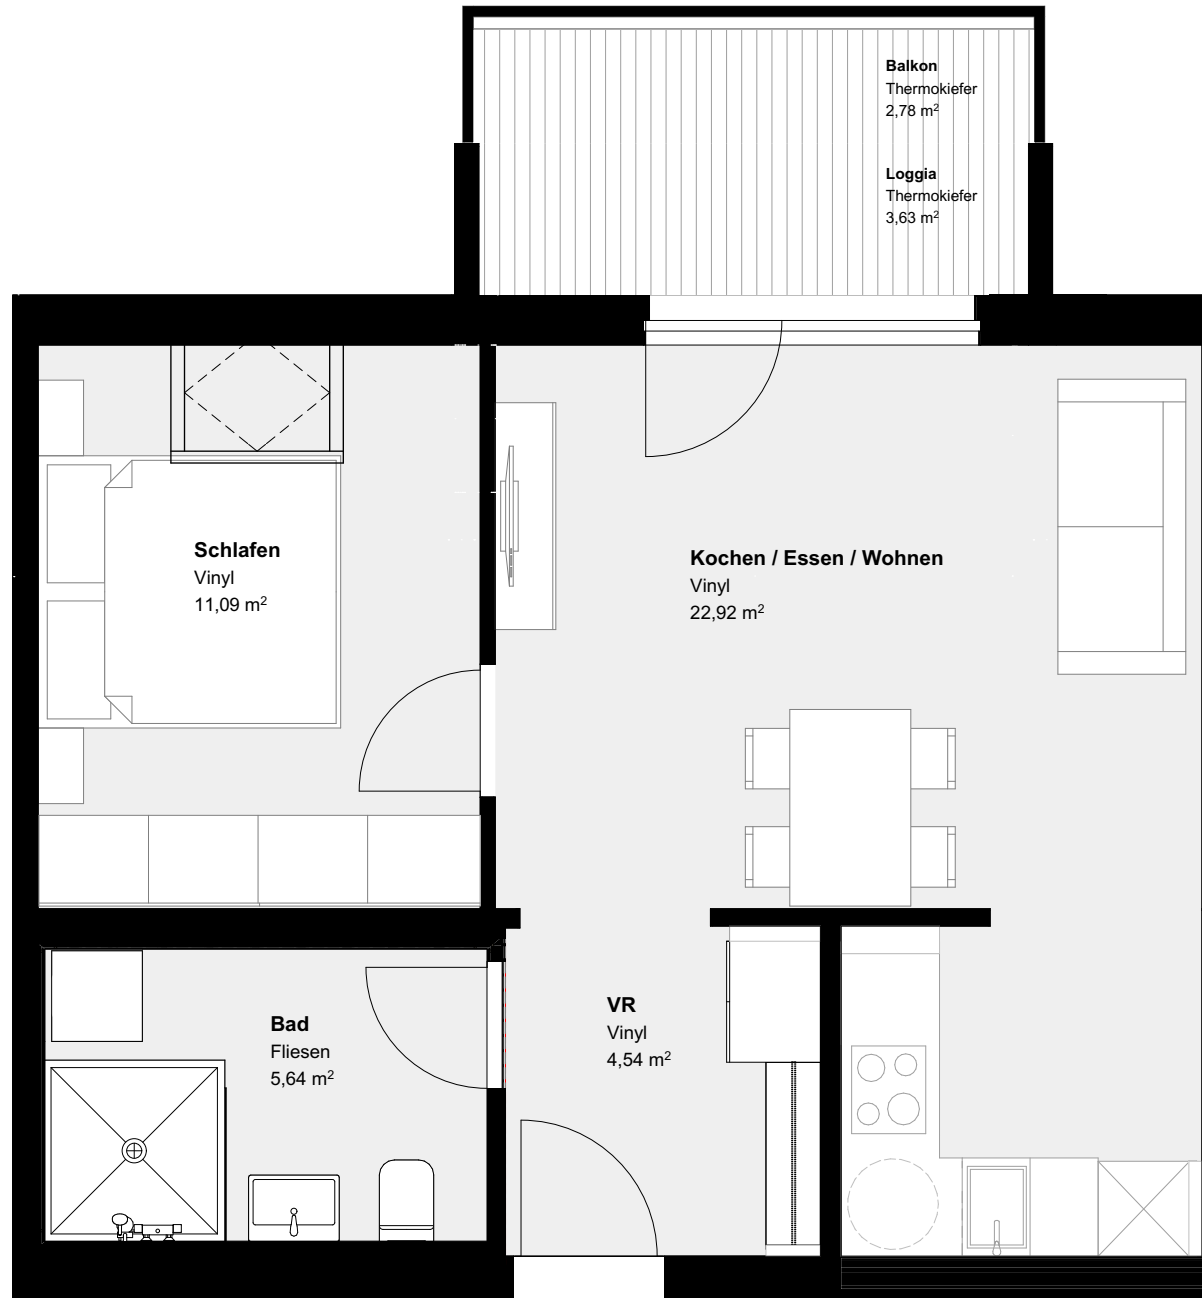

TOP 2.16 / 1:50 / 47,82m²

TOP 2.16

Wohnen am Krumbach

Seilerweg 7, Pasching



TOP 2.17 / 1:50 / 47,60m²

Wohnen am Krumbach

Seilerweg 7, Pasching



TOP 2.18 / 1:50 / 51,72m²

Wohnen am Krumbach

Seilerweg 7, Pasching



TOP 2.19 / 1:50 / 72,65m²

Wohnen am Krumbach

Seilerweg 7, Pasching



TOP 2.20 / 1:50 / 48,51m²

Wohnen am Krumbach

Seilerweg 7, Pasching



TOP 2.21 / 1:50 / 50,10m²