


Dimensions scène du théâtre l'ENTR'DEUX

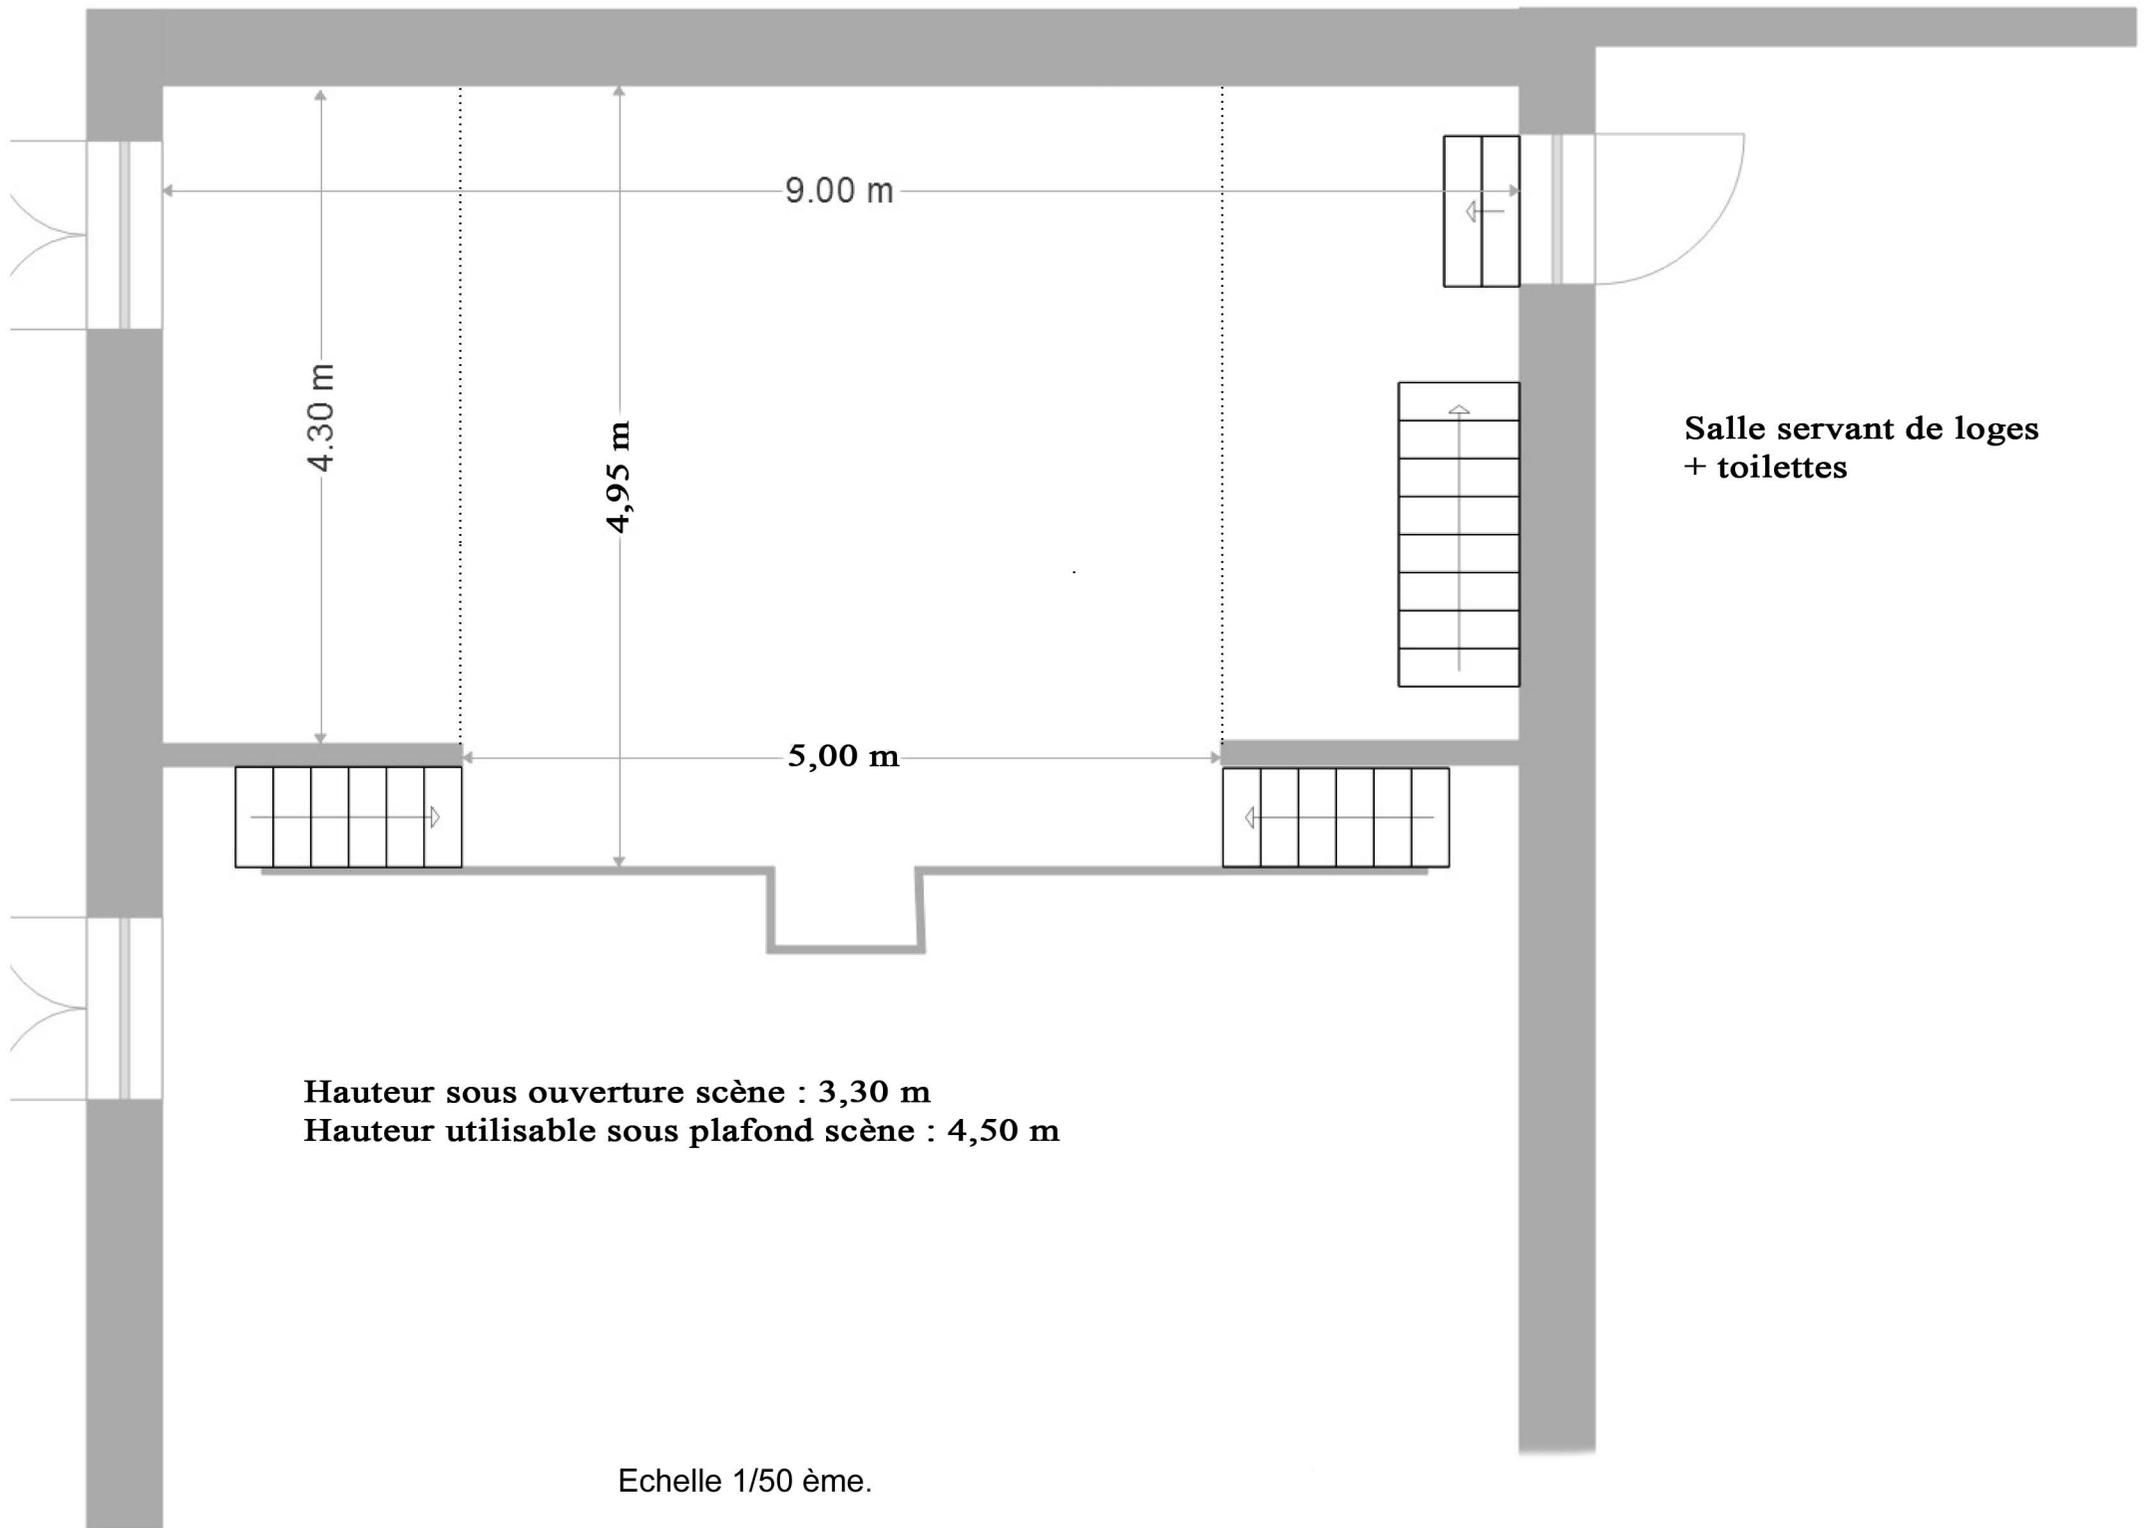

Echelle 1/50 ème.