



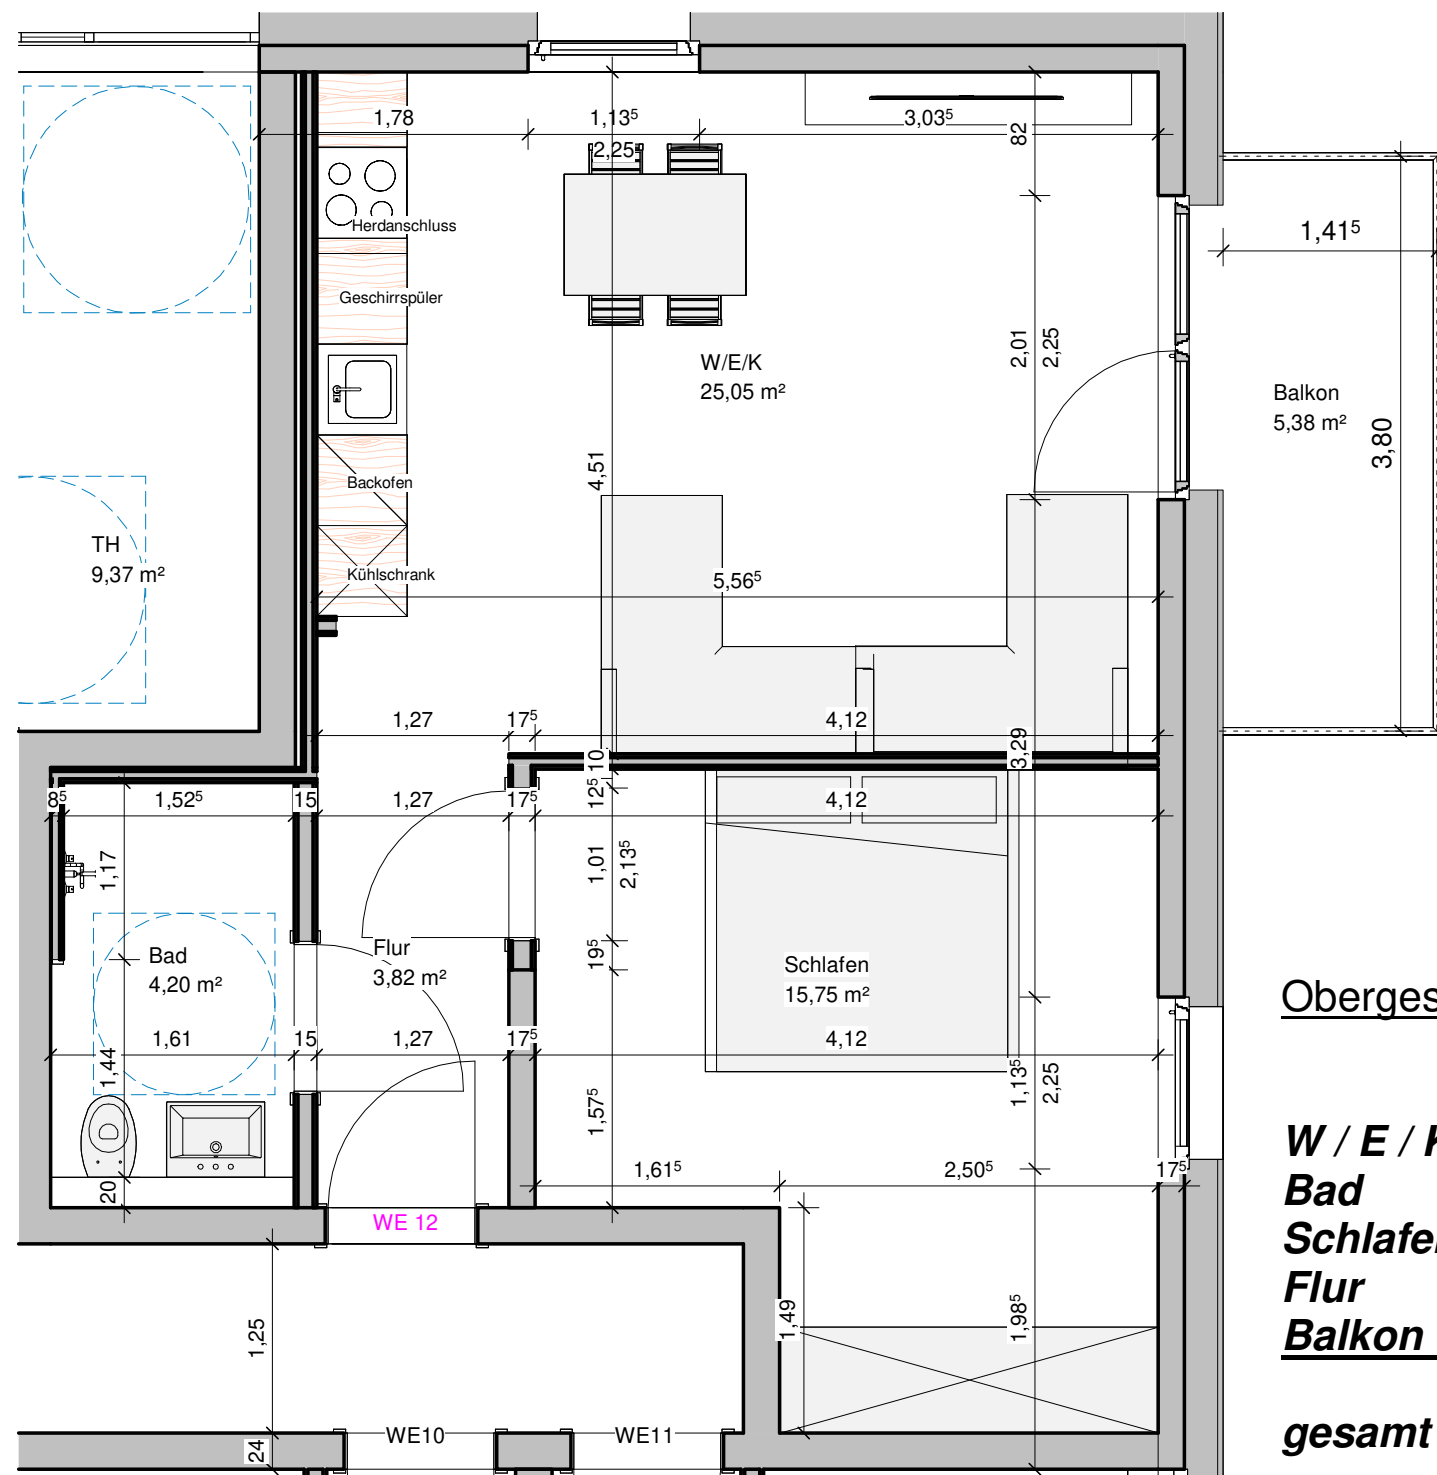

Obergeschoss WE 12 :

W / E / K = 25,05m²
Bad = 4,20 m²
Schlafen = 15,75 m²
Flur = 3,82 m²
Balkon = 1,35 m²

gesamt : 50,17m²

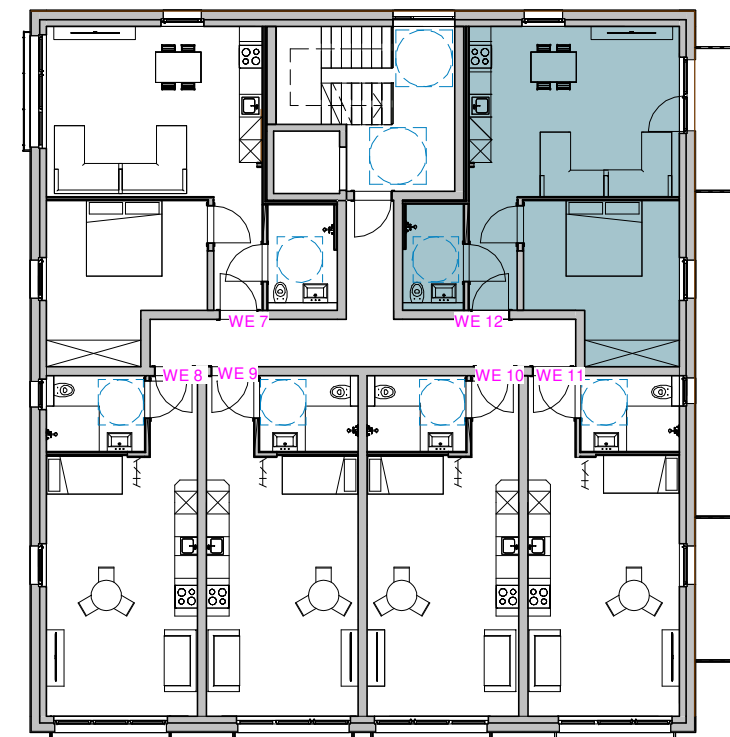

Änderungen der Maße sind während der Bauphase möglich!

Errichtung eines Appartementhauses
 59494 Soest Cusanusweg 34

Obergeschoss



PLANCONCEPT
 Architekten

info@planconcept.org | 02381 15599 | Große Werlstraße 116 | 59077 Hamm