



MARCELLA CAPUTI

## APPARTAMENTO BARI

### RICHIESTA DEL CLIENTE


Il cliente ha acquistato un appartamento di 80 mq. ma gli spazi non sono adeguati. Il soggiorno è privo di illuminazione naturale.

L'ingresso e il bagno sono illuminati da finestre che si affacciano nel vano scala.

Vorrebbe un bagno più grande e in generale ambienti più spaziosi e luminosi.


La zona soggiorno non ha finestre di conseguenza non è illuminata. E' possibile risolvere il problema abbattendo le pareti che lo dividono dalla cucina e creare un unico ambiente.

Vincolanti nel progetto saranno le colonne di scarico e le pareti finestrate.

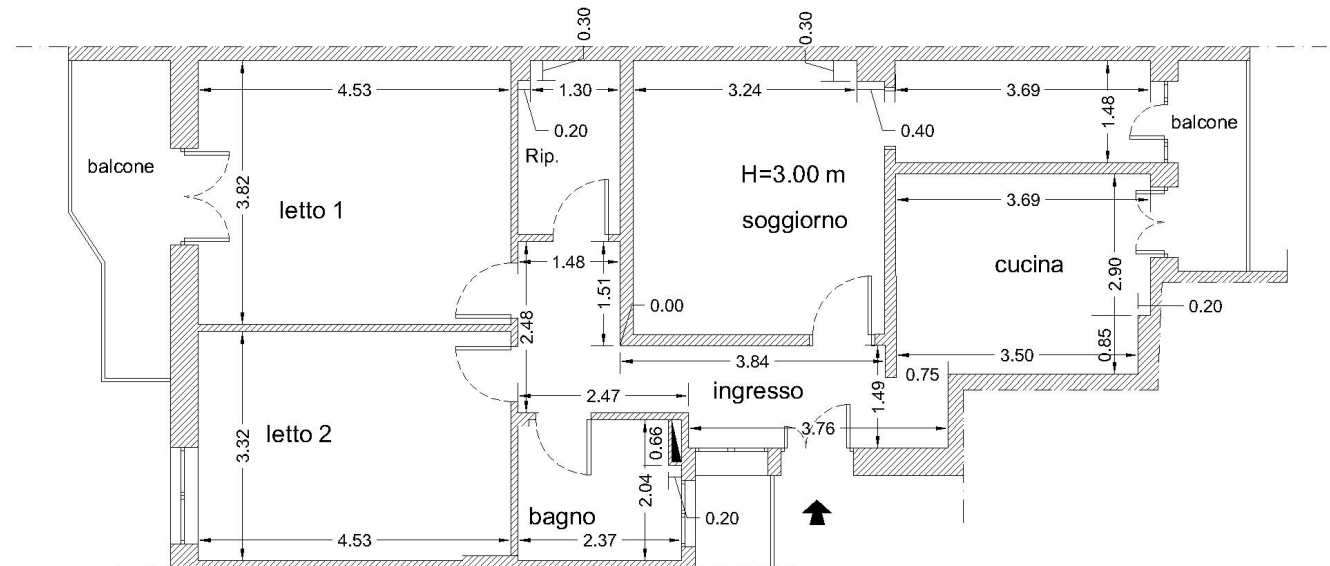

Per dare più confort al bagno si potrebbe ridurre la cameretta che attualmente risulta essere di 15 mq.. Tenendo conto che per una camera singola sono sufficienti 9 mq. è possibile portare la cameretta a 13 mq. o meno, per ingrandire il bagno.

L'ingresso e il bagno sono illuminati da finestre che aprono nel vano scala per cui la progettazione di questi spazi dovrà garantire adeguata privacy.

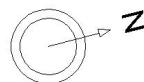


## PROPOSTA PROGETTUALE

Gli ambienti risultano adesso meglio distribuiti.

Nella zona giorno la demolizione di alcune pareti dà la possibilità di creare un unico ambiente che sarà adeguatamente illuminato dalle aperture esistenti.

Nell'ingresso la realizzazione di un guardaroba oltre che avere una funzione pratica, permette di nascondere la zona operativa della cucina.

La demolizione di parte della parete della cameretta permette di ampliare il bagno, al cui interno è stata prevista una nicchia per la lavatrice.

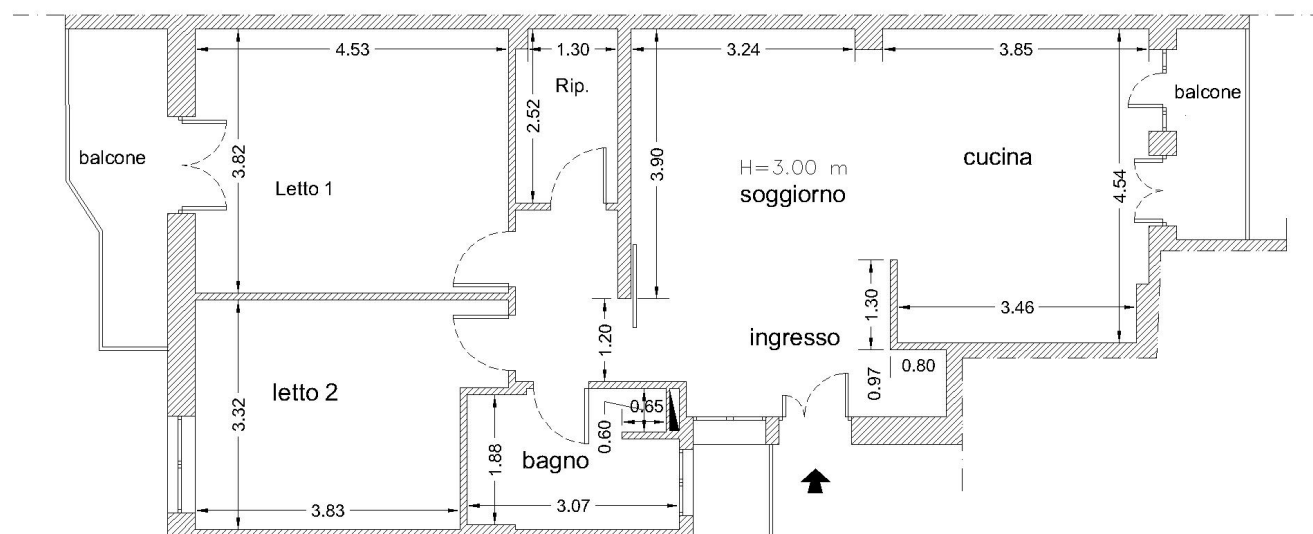

ARCHITETTO **MARCELLA CAPUTI**



c/da Torreamando 13/B - 83031 Ariano irpino (AV) - Italy

cell.: +39 3471865823

mail: arch.caputi@libero.it

**PROGETTO INTERMEDIO**

Pianta ARREDO GENERICO scala 1:100

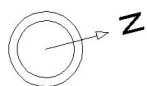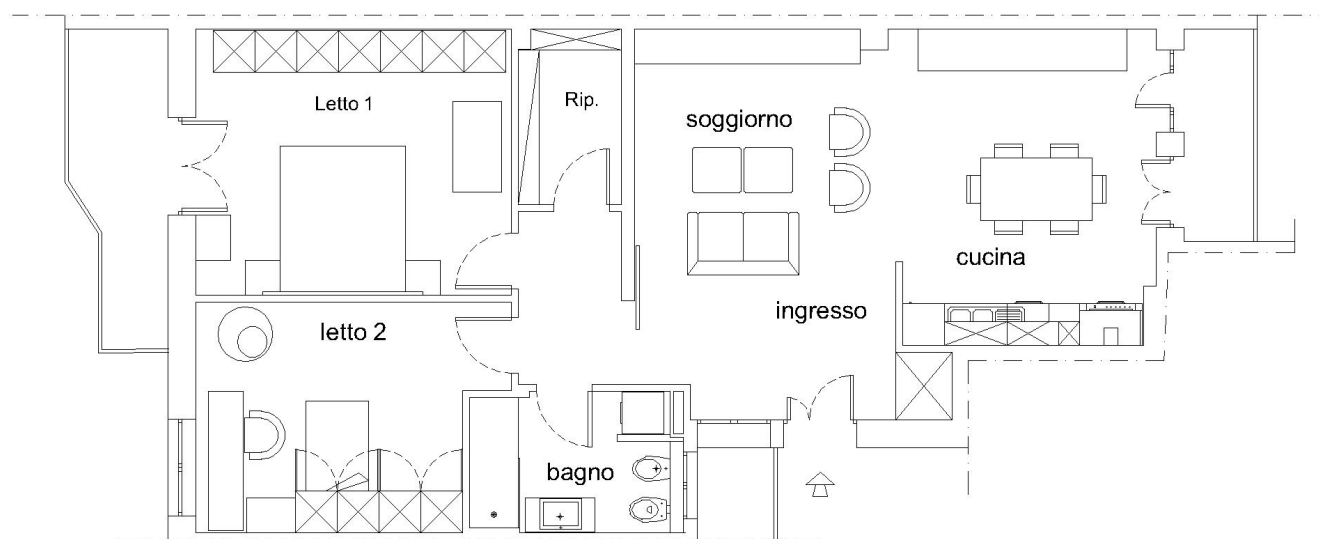

ARCHITETTO **MARCELLA CAPUTI**


c/da Torreamando 13/B - 83031 Ariano irpino (AV) - Italy

cell.: +39 3471865823

mail: arch.caputi@libero.it

**PROGETTO INTERMEDIO**

Pianta DEMOLIZIONI-COSTRUZIONI scala 1:100

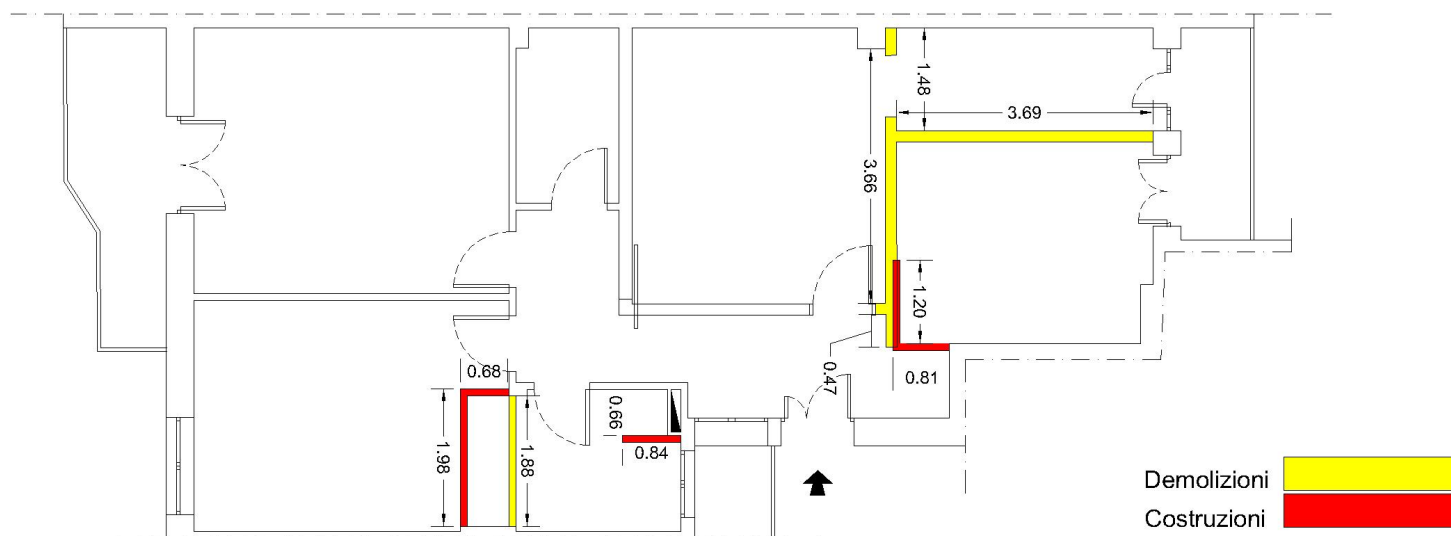

ARCHITETTO **MARCELLA CAPUTI**


c/da Torreamando 13/B - 83031 Ariano irpino (AV) - Italy

cell.: +39 3471865823

mail: arch.caputi@libero.it

**PROGETTO COMPLETO**

PIANTA VISTE

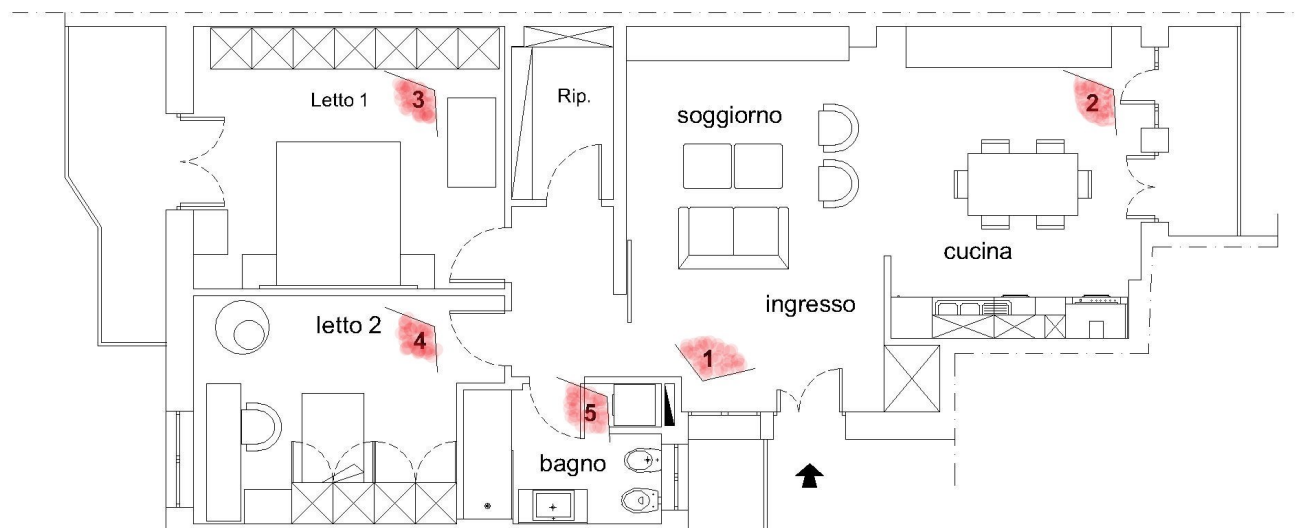

ARCHITETTO **MARCELLA CAPUTI**

c/da Torreamando 13/B - 83031 Ariano irpino (AV) - Italy

cell.: +39 3471865823

mail: arch.caputi@libero.it

**PROGETTO COMPLETO**

RENDERING GENERALE



ARCHITETTO **MARCELLA CAPUTI**

c/da Torreamando 13/B - 83031 Ariano irpino (AV) - Italy

cell.: +39 3471865823

mail: [arch.caputi@libero.it](mailto:arch.caputi@libero.it)

**PROGETTO COMPLETO**

RENDERING GENERALE



**ARCHITETTO MARCELLA CAPUTI**

c/da Torreamando 13/B - 83031 Ariano irpino (AV) - Italy

cell.: +39 3471865823

mail: arch.caputi@libero.it

**PROGETTO COMPLETO**

RENDERING VISTA N.1



**ARCHITETTO MARCELLA CAPUTI**

c/da Torreamando 13/B - 83031 Ariano irpino (AV) - Italy

cell.: +39 3471865823

mail: arch.caputi@libero.it

**PROGETTO COMPLETO**

RENDERING VISTA N.2



ARCHITETTO **MARCELLA CAPUTI**


c/da Torreamando 13/B - 83031 Ariano irpino (AV) - Italy

cell.: +39 3471865823

mail: [arch.caputi@libero.it](mailto:arch.caputi@libero.it)

**PROGETTO COMPLETO**

RENDERING VISTA N.3

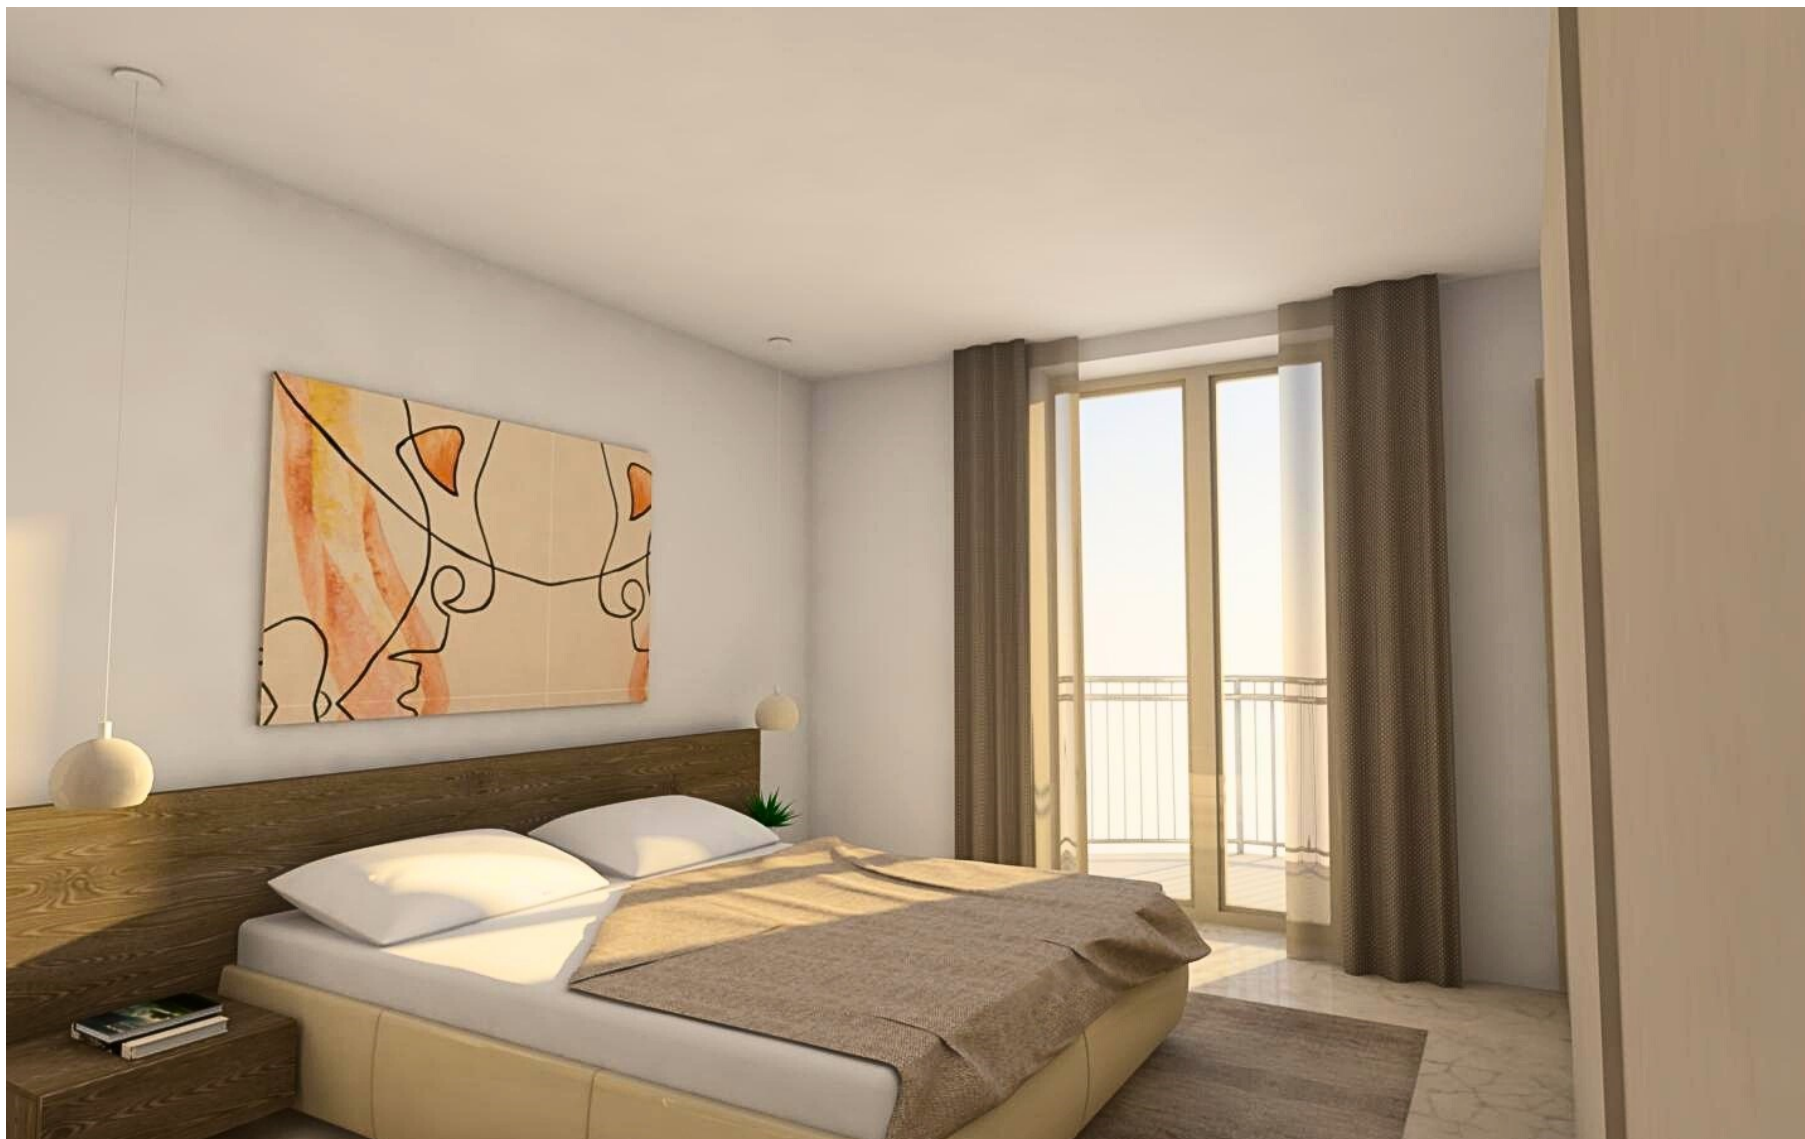

ARCHITETTO **MARCELLA CAPUTI**

c/da Torreamando 13/B - 83031 Ariano irpino (AV) - Italy

cell.: +39 3471865823

mail: arch.caputi@libero.it

**PROGETTO COMPLETO**

RENDERING VISTA N.4



ARCHITETTO **MARCELLA CAPUTI**

c/da Torreamando 13/B - 83031 Ariano irpino (AV) - Italy

cell.: +39 3471865823

mail: [arch.caputi@libero.it](mailto:arch.caputi@libero.it)

**PROGETTO COMPLETO**

RENDERING VISTA N.5



**ARCHITETTO MARCELLA CAPUTI**

c/da Torreamando 13/B - 83031 Ariano irpino (AV) - Italy

cell.: +39 3471865823

mail: arch.caputi@libero.it

**PROGETTO COMPLETO**

Proposte per Rivestimenti e Arredi



**1. PAVIMENTO**

Piastrella Madras 60x60

€ 16,99 Leroy Marlin



**2. RIVESTIMENTO**

Ultrawhite 60x60

€ 26,39 Iperceramica



**3. RIVESTIMENTO CUCINA**

Lumina Line 50x110

€ 37,00 Fap



**4. RIVESTIMENTO BAGNO**

Marquinia 60x60

€ 34,99 Iperceramica

**ARCHITETTO MARCELLA CAPUTI**

c/da Torreamando 13/B - 83031 Ariano irpino (AV) - Italy

cell.: +39 3471865823

mail: arch.caputi@libero.it

**PROGETTO COMPLETO**

Proposte per Rivestimenti e Arredi



**5. CUCINA LINEARE**

Scavolini € 3.900

*Otlet Arredamento*



**6. LETTO MATRIMONIALE**

Slim

*Maxidivani*



**7. COMPOSIZIONE BAGNO**

Bonussi € 1.399

*Giordanoshop*



**8. CAMERETTA**

*Clever*

**ARCHITETTO MARCELLA CAPUTI**

c/da Torreamando 13/B - 83031 Ariano irpino (AV) - Italy

cell.: +39 3471865823

mail: arch.caputi@libero.it

**PROGETTO COMPLETO**

Proposte per Rivestimenti e Arredi



**9. LAMPADA A SOSPENSIONE**

Skigarden bianca € 1.800,92

*Flos*



**11. LAMPADA A SOSPENSIONE**

Wan € 179,90

*Flos*



**10. LAMPADA DA TAVOLO**

Mini glo-ball € 134,00

*Flos*



**12. POLTRONA SACCO**

Dea € 84,99

*Amazon*

Consulenza e Progettazione Architettonica e di Interni  
Progettazione di Arredi  
Modellazione 3D e Rendering Fotorealistico

**ARCHITETTO MARCELLA CAPUTI**

c/da Torreamando 13/B - 83031 Ariano irpino (AV) - Italy

cell.: +39 347 1865823

mail: [arch.caputi@libero.it](mailto:arch.caputi@libero.it)

Website: [www.caputi.com](http://www.caputi.com)

Progetto grafico: **ARCHITETTO MARCELLA CAPUTI**