


WOHNUNG 35

52 m²

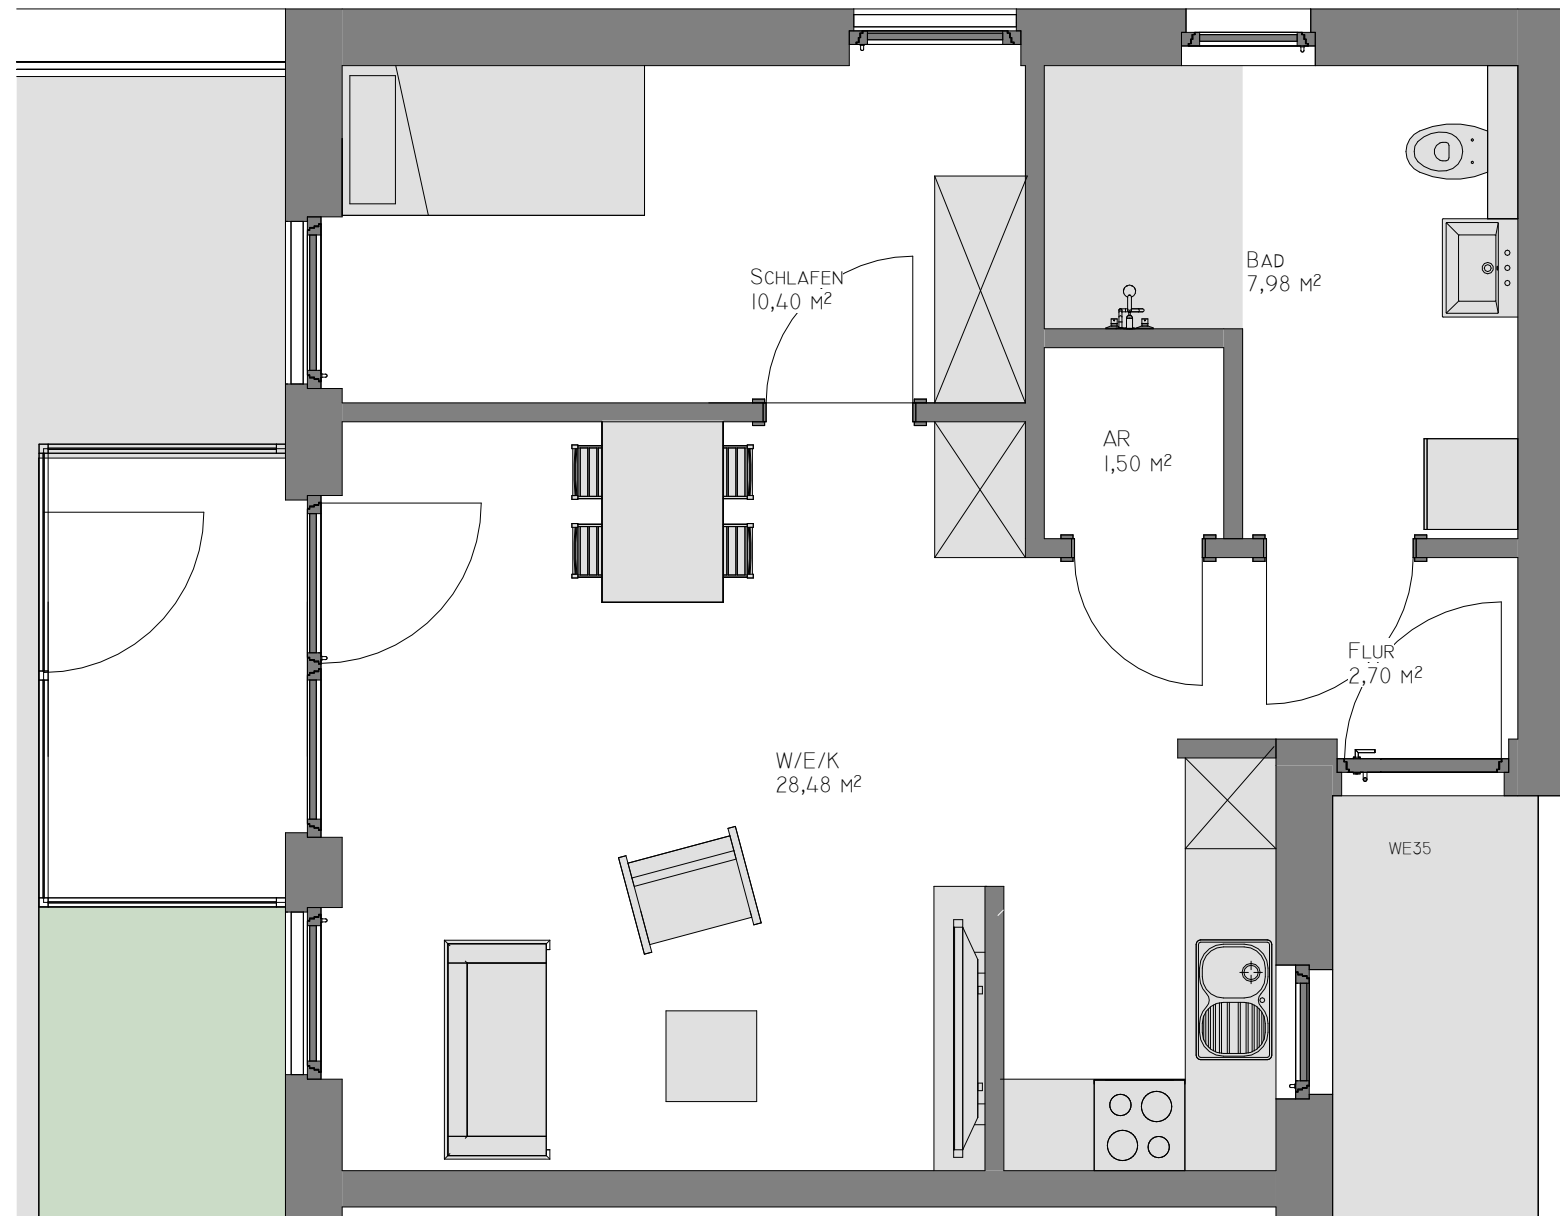

ÄNDERUNGEN DER MAßE SIND WÄHREND DER BAUPHASE MÖGLICH!

