


# WOHNUNG 2

50 m<sup>2</sup>

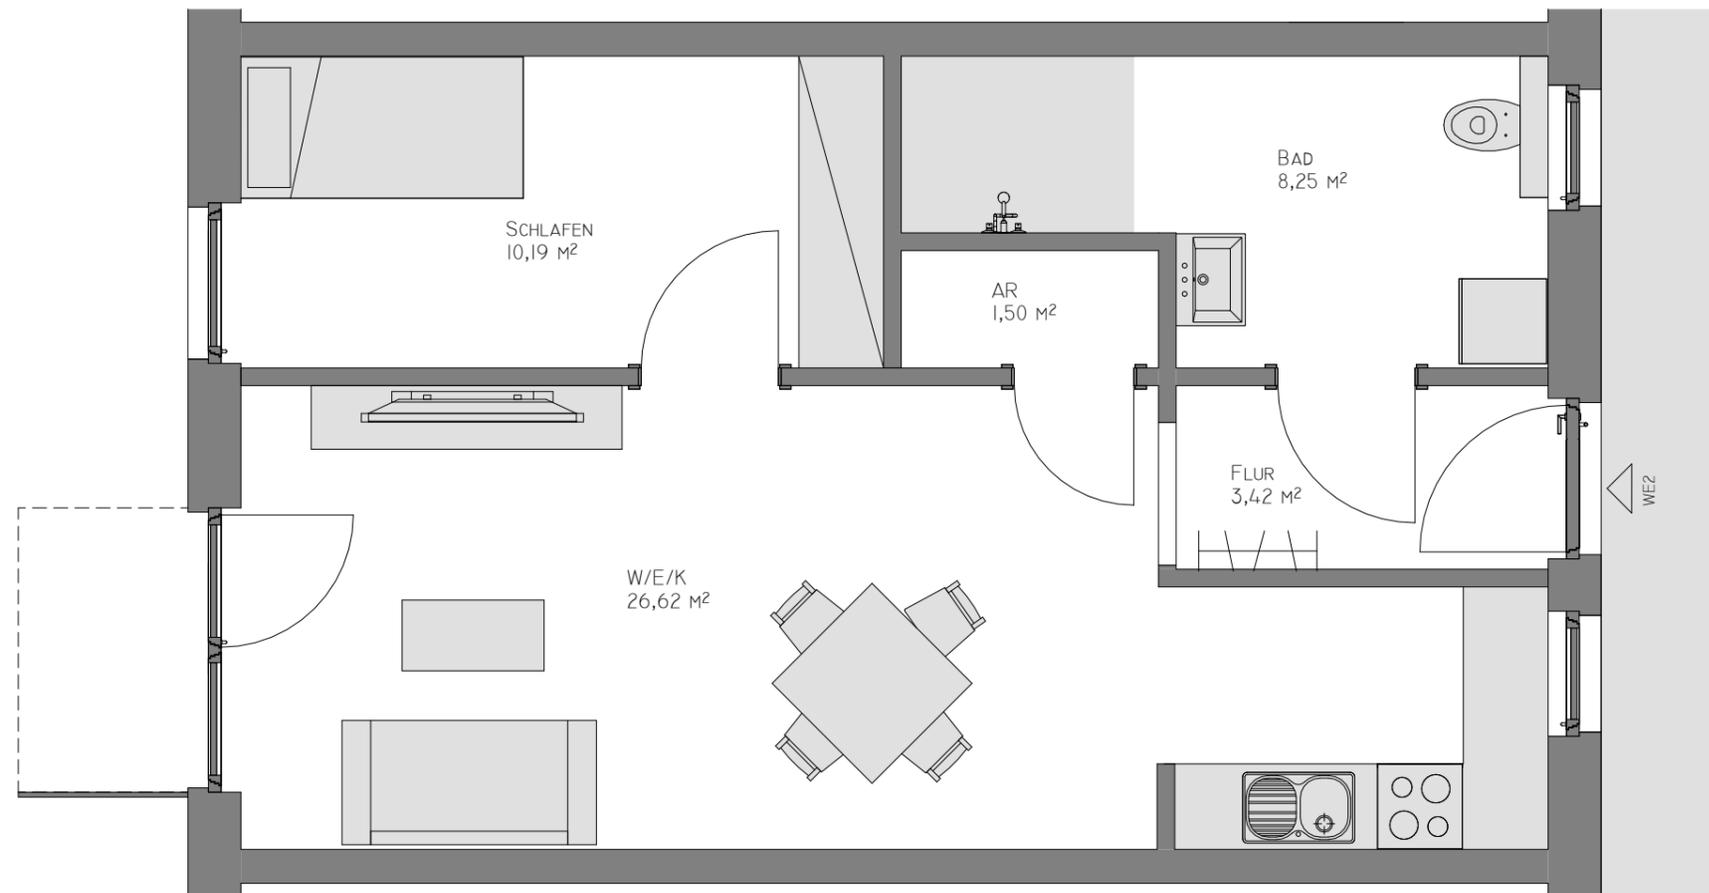

ÄNDERUNGEN DER MAßE SIND WÄHREND DER BAUPHASE MÖGLICH!

