


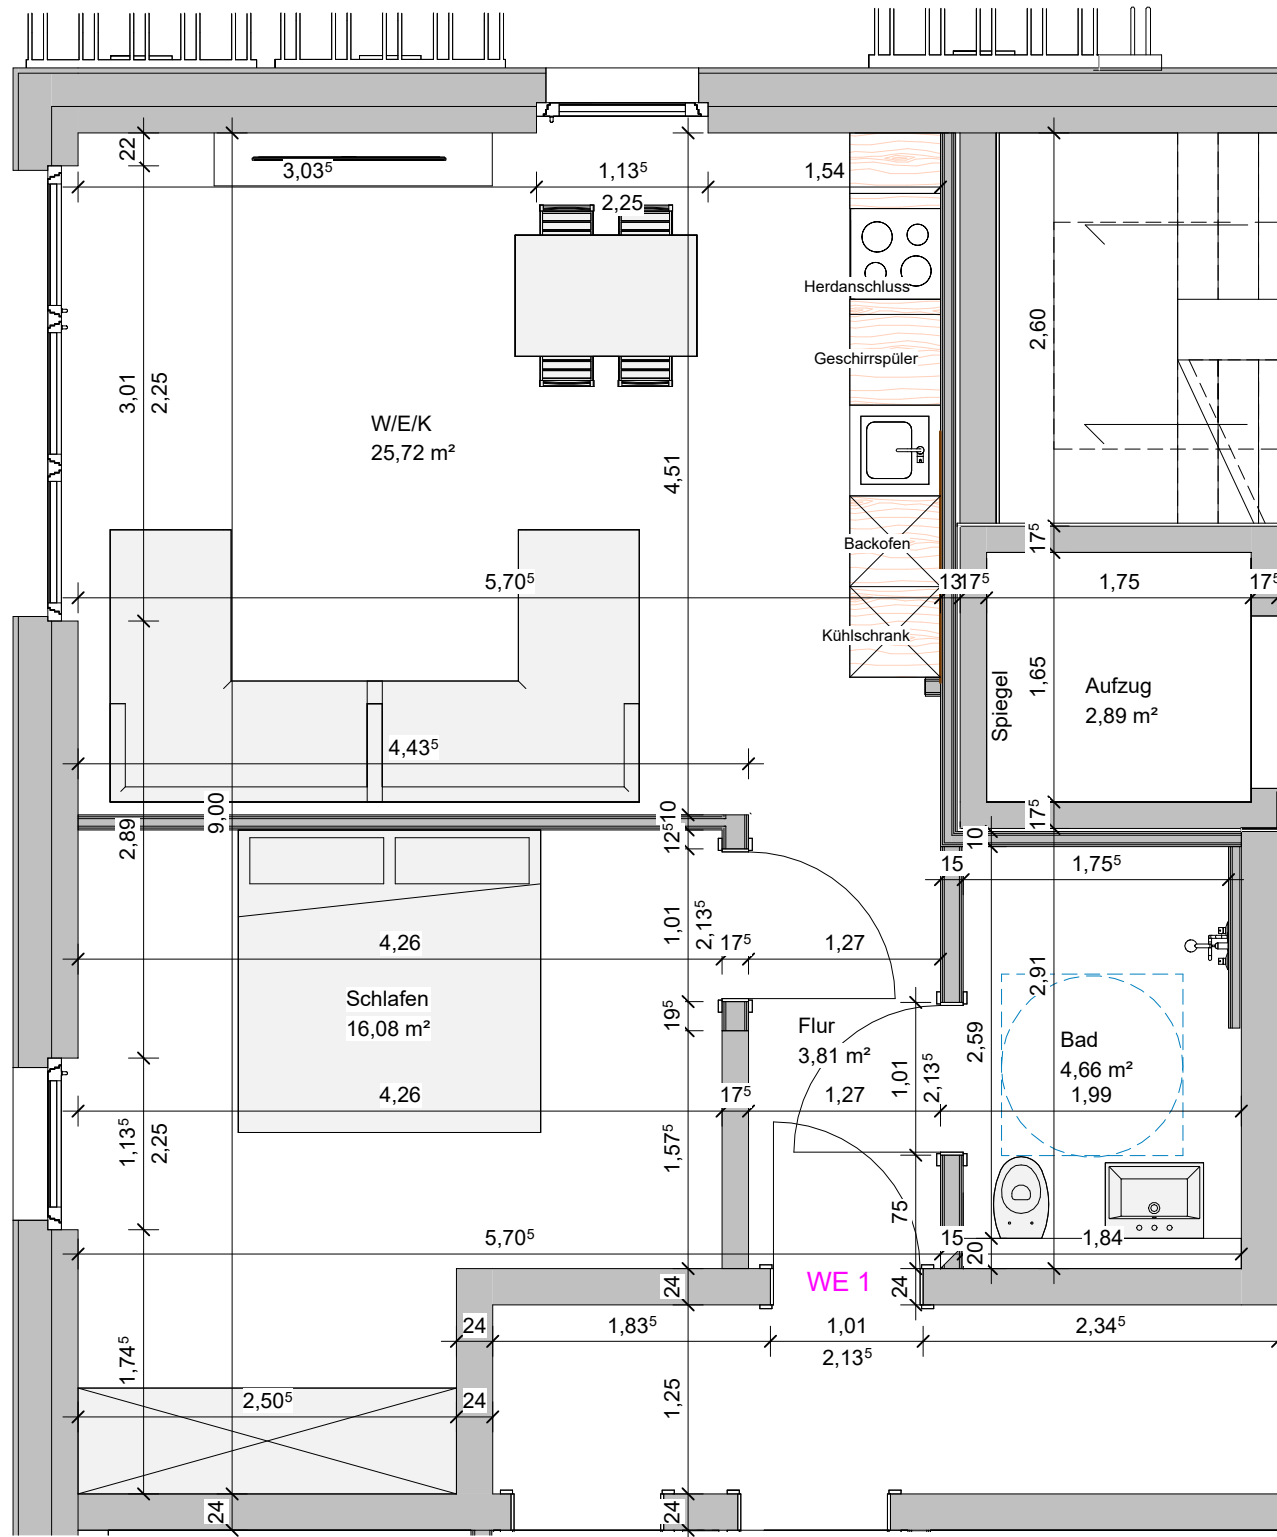

Erdgeschoss WE 1:


W / E / K = 25,72m²

Schlafen = 16,08 m²

Bad = 4,66 m²

Flur = 3,81 m²

gesamt : 50,27m²

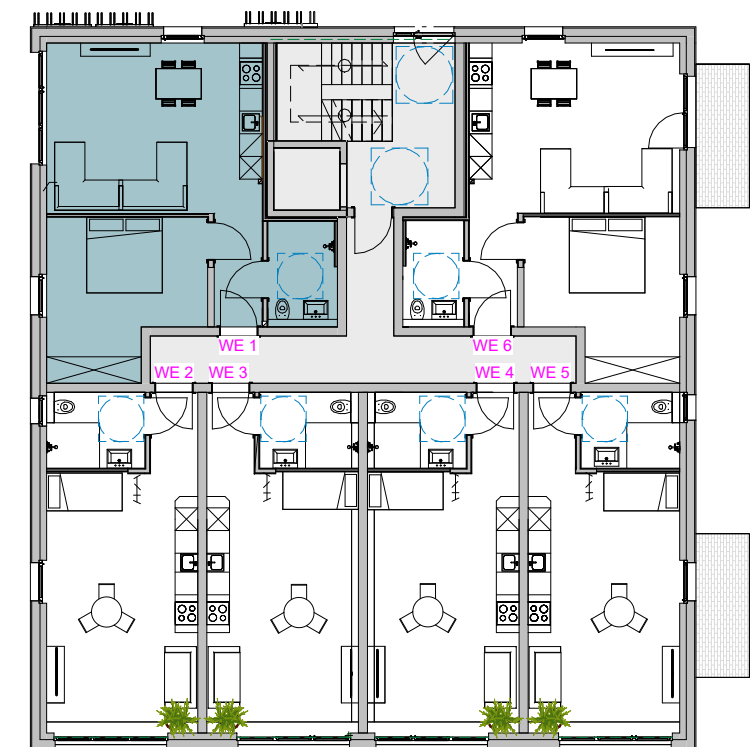


Änderungen der Maße sind während der Bauphase möglich!

Errichtung eines Appartementhauses

59494 Soest Cusanusweg 34

Erdgeschoss

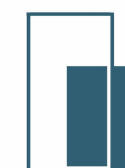

PLANCONCEPT

Architekten

info@planconcept.org | 02381 15599 | Große Werlstraße 116 | 59077 Hamm