



MARCELLA CAPUTI


PROPOSTA PROGETTUALE

Gli ambienti risultano adesso meglio distribuiti.

Nella zona giorno la demolizione di alcune pareti dà la possibilità di creare un unico ambiente che sarà adeguatamente illuminato dalle aperture esistenti.

Nell'ingresso la realizzazione di un guardaroba oltre che avere una funzione pratica, permette di nascondere la zona operativa della cucina.

La demolizione di parte della parete della cameretta permette di ampliare il bagno, al cui interno è stata prevista una nicchia per la lavatrice.

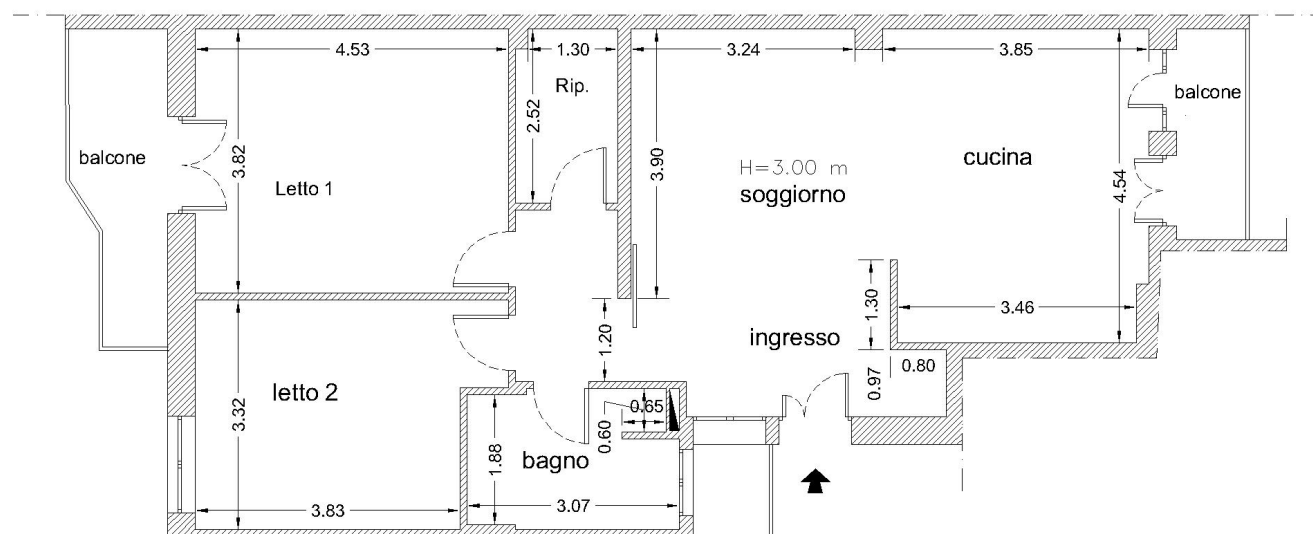

ARCHITETTO **MARCELLA CAPUTI**



c/da Torreamando 13/B - 83031 Ariano irpino (AV) - Italy

cell.: +39 3471865823

mail: arch.caputi@libero.it

PROGETTO INTERMEDIO

Pianta ARREDO GENERICO scala 1:100

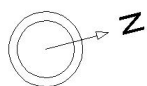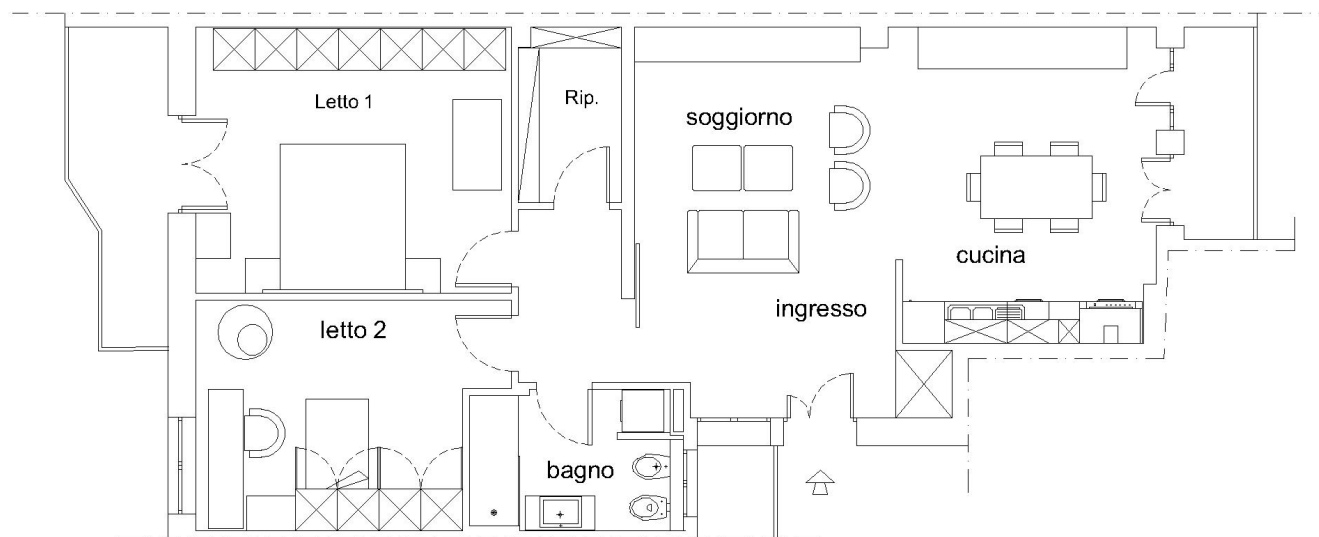

ARCHITETTO **MARCELLA CAPUTI**


c/da Torreamando 13/B - 83031 Ariano irpino (AV) - Italy

cell.: +39 3471865823

mail: arch.caputi@libero.it

PROGETTO INTERMEDIO

Pianta DEMOLIZIONI-COSTRUZIONI scala 1:100

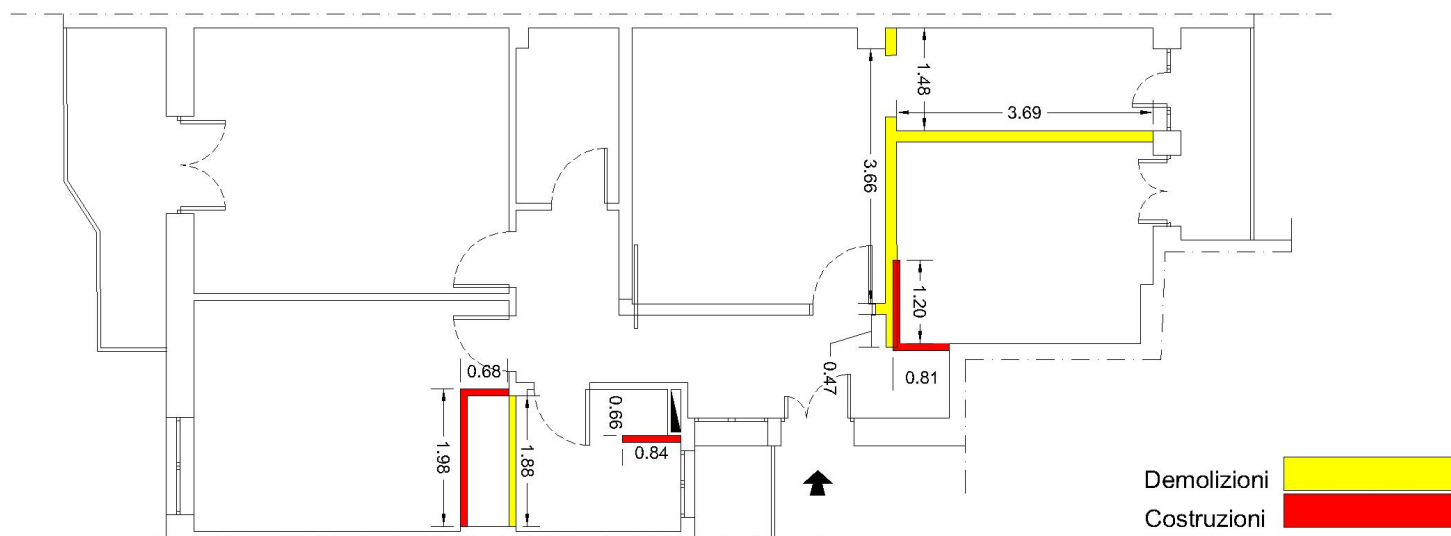

ARCHITETTO **MARCELLA CAPUTI**

c/da Torreamando 13/B - 83031 Ariano irpino (AV) - Italy

cell.: +39 3471865823

mail: arch.caputi@libero.it

PROGETTO INTERMEDIO

RENDERING GENERALE



ARCHITETTO **MARCELLA CAPUTI**

c/da Torreamando 13/B - 83031 Ariano irpino (AV) - Italy

cell.: +39 3471865823

mail: arch.caputi@libero.it

PROGETTO INTERMEDIO

RENDERING GENERALE



Consulenza e Progettazione Architettonica e di Interni
Progettazione di Arredi
Modellazione 3D e Rendering Fotorealistico

ARCHITETTO MARCELLA CAPUTI

c/da Torreamando 13/B - 83031 Ariano irpino (AV) - Italy

cell.: +39 347 1865823

mail: arch.caputi@libero.it

Website: www.archcaputi.com

Progetto grafico: **ARCHITETTO MARCELLA CAPUTI**