



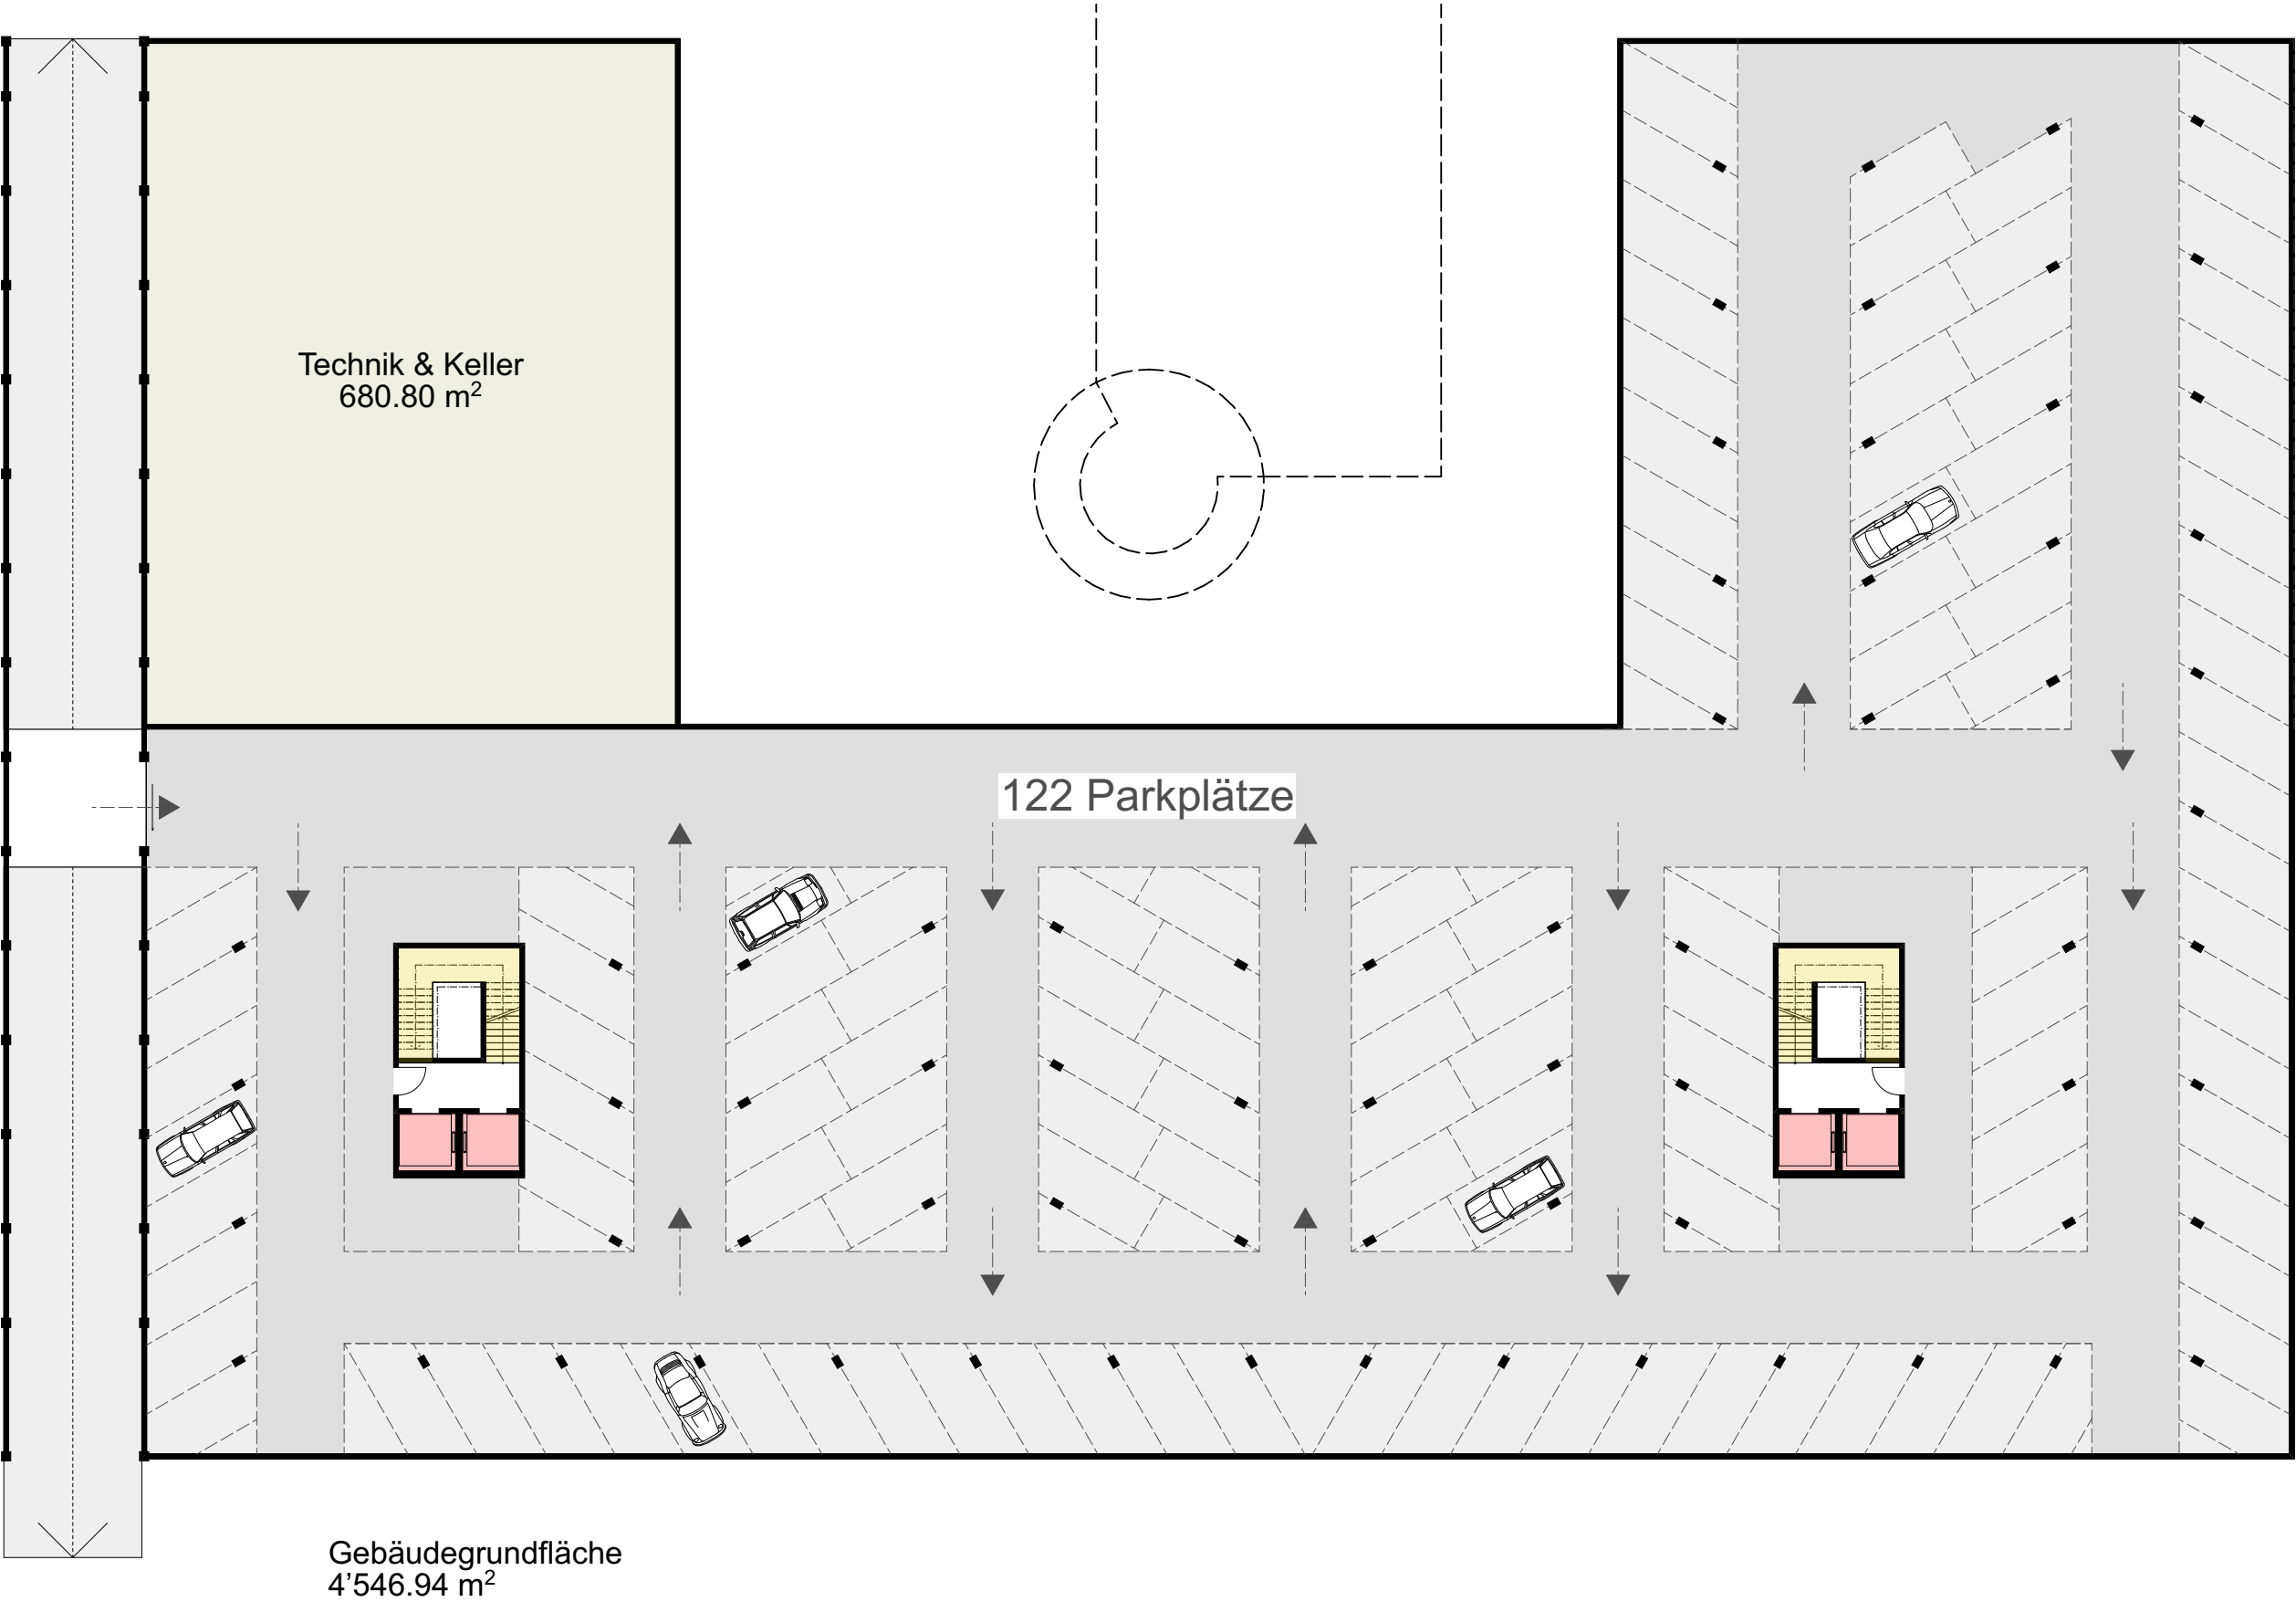


BAUVORHABEN: DREAM VILLAGE - PUNTA CANA Punta Cana, Dominikanische Republik		AUFTRAGGEBER: Copamol SRL Boca Chica / Punta Cana			PLANVERFASSER: Gian-Marco Heldstab, dipl. Architekt FH 6006 Luzern, Switzerland		
PLANNUMMER: 2.2.2.1	PLANTITEL: Untergeschoss Haupttrakt	MASSSTAB: 1:300	PLANGRÖSSE: A3	PROJEKTNUMMER: 21-01	GEZEICHNET: gmh	DATUM: 07.07.21 (Druck)	REVIDIERT:

/Users/g_heldstab/Documents/gmh architektur & design/architektur/dom rep/Pläne/Bavaro Beach City/Pläne/Haupttrakt Bavaro.pln

SCHNITT AA'—

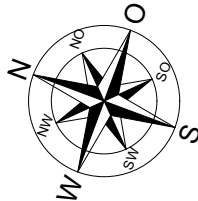

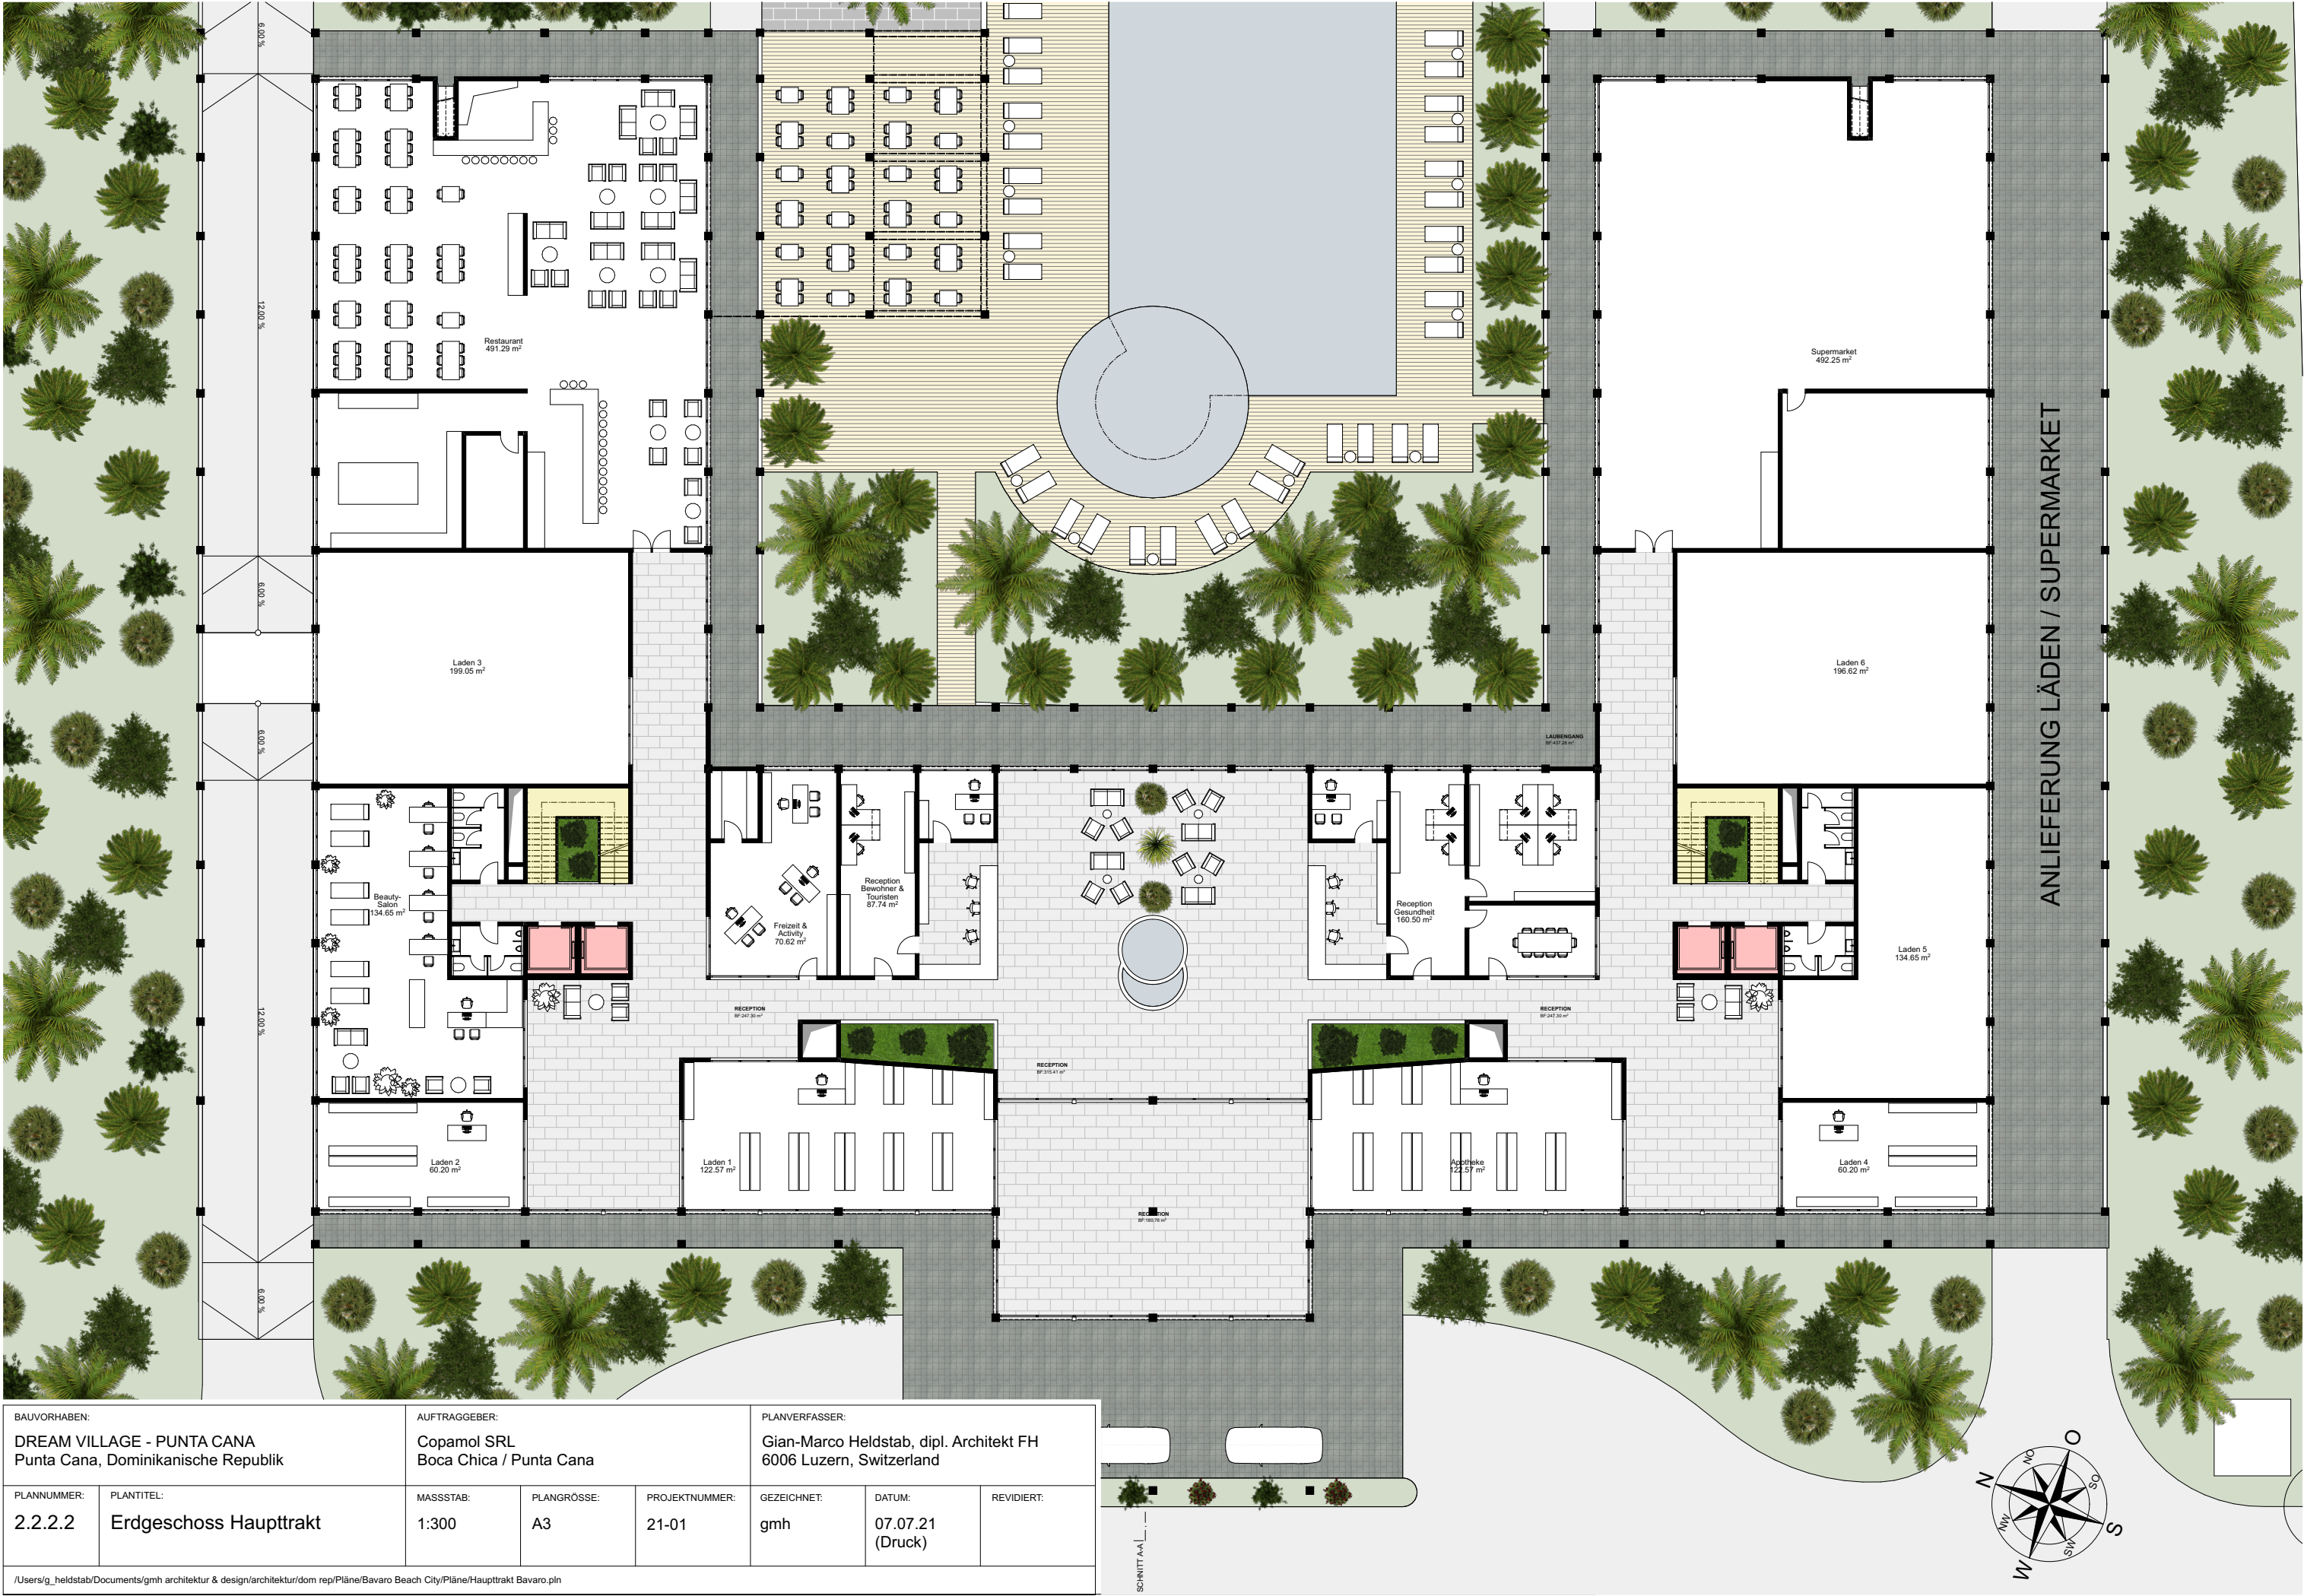

N
orth

E1.11
4.5 Zi-Wo
120.20 m²

E
ast

E1.7
3.5 Zi-Wo
79.33 m²

E1.3
Studio
39.83 m²

TOTAL:
34 Einheiten


C
entre


Gebäudegrundfläche
4'709.16 m²

TOTAL
Ärztbereich
611.36 m²

BAUVORHABEN: DREAM VILLAGE - PUNTA CANA Punta Cana, Dominikanische Republik		AUFTRAGGEBER: Copamol SRL Boca Chica / Punta Cana			PLANVERFASSER: Gian-Marco Heldstab, dipl. Architekt FH 6006 Luzern, Switzerland		
PLANNUMMER: 2.2.2.3	PLANTITEL: 1.Obergeschoss Haupttrakt	MASSSTAB: 1:300	PLANGRÖSSE: A3	PROJEKTNUMMER: 21-01	GEZEICHNET: gmh	DATUM: 07.07.21 (Druck)	REVIDIERT:

/Users/g_heldstab/Documents/gmh architektur & design/architektur/dom rep/Pläne/Bavaro Beach City/Pläne/Haupttrakt Bavaro.pln

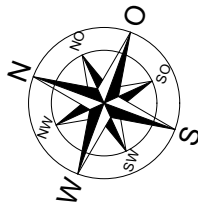

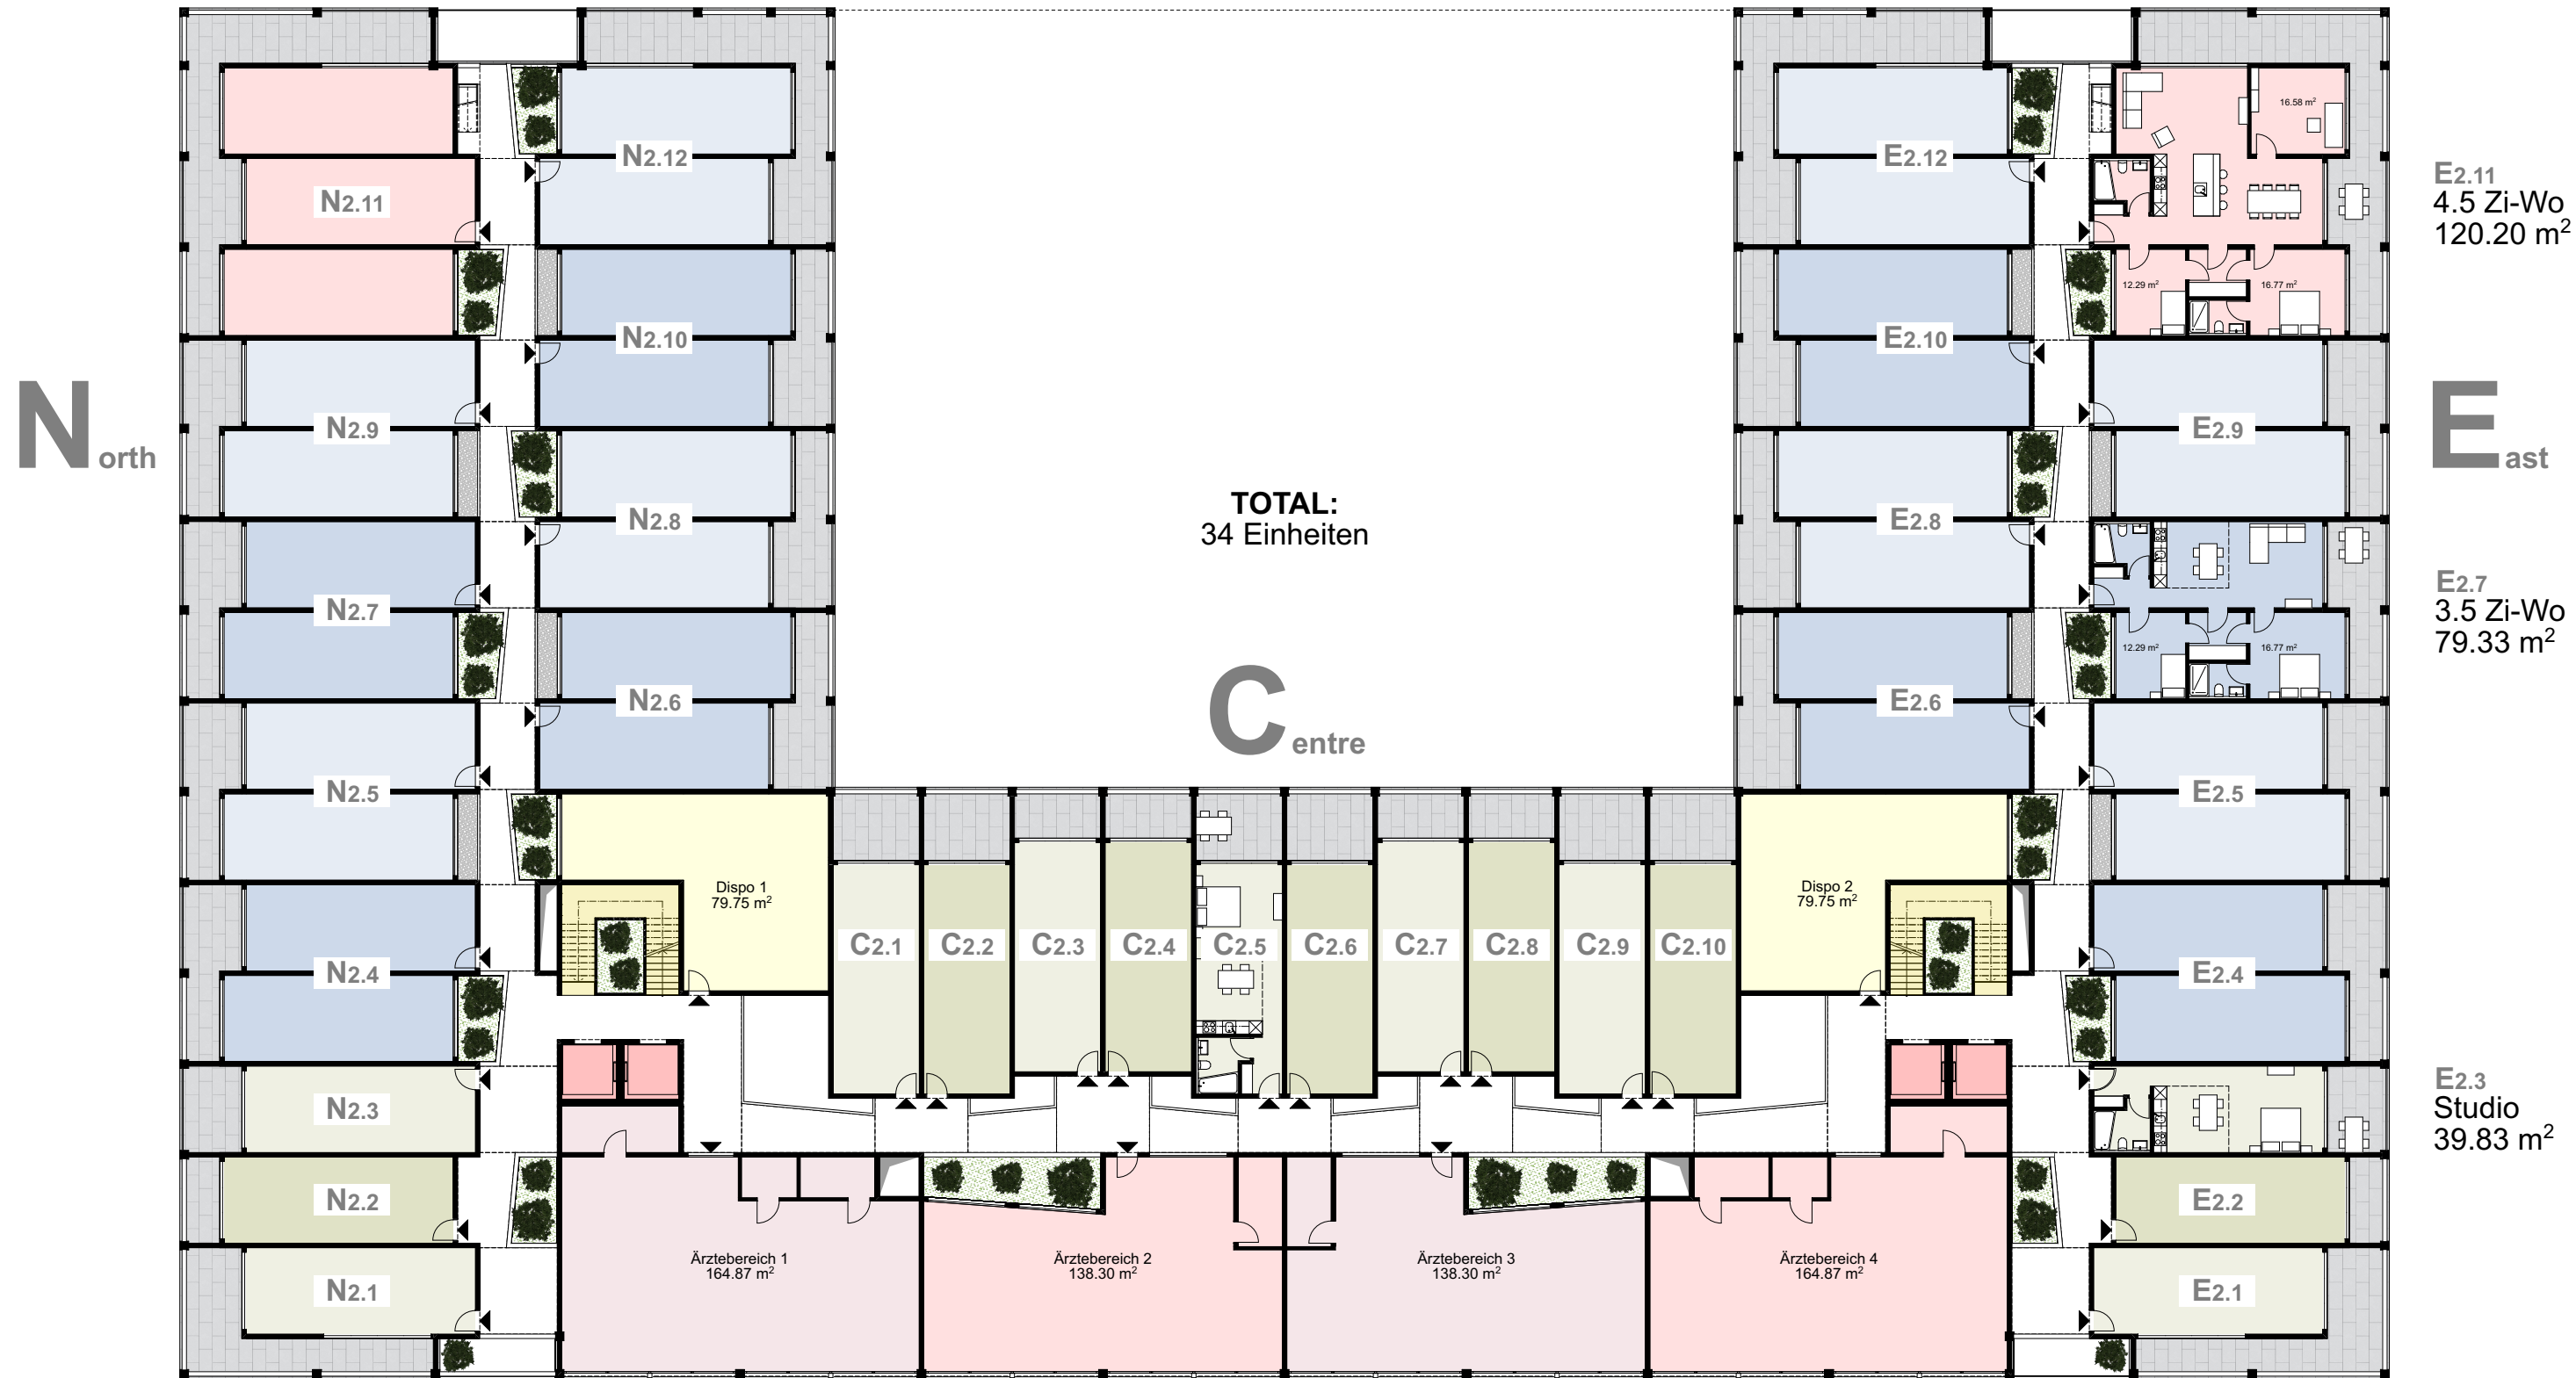


Gebäudegrundfläche
4'709.16 m²

TOTAL
Ärztbereich


BAUVORHABEN: DREAM VILLAGE - PUNTA CANA Punta Cana, Dominikanische Republik		AUFTRAGGEBER: Copamol SRL Boca Chica / Punta Cana			PLANVERFASSER: Gian-Marco Heldstab, dipl. Architekt FH 6006 Luzern, Switzerland		
PLANNUMMER: 2.2.2.4	PLANTITEL: 2.Obergeschoss Haupttrakt	MASSSTAB: 1:300	PLANGRÖSSE: A3	PROJEKTNUMMER: 21-01	GEZEICHNET: gmh	DATUM: 07.07.21 (Druck)	REVIDIERT:

/Users/g_heldstab/Documents/gmh architektur & design/architektur/dom rep/Pläne/Bavaro Beach City/Pläne/Haupttrakt Bavaro.pln

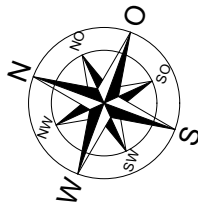




4.5 Zi-Wo
120.20 m²

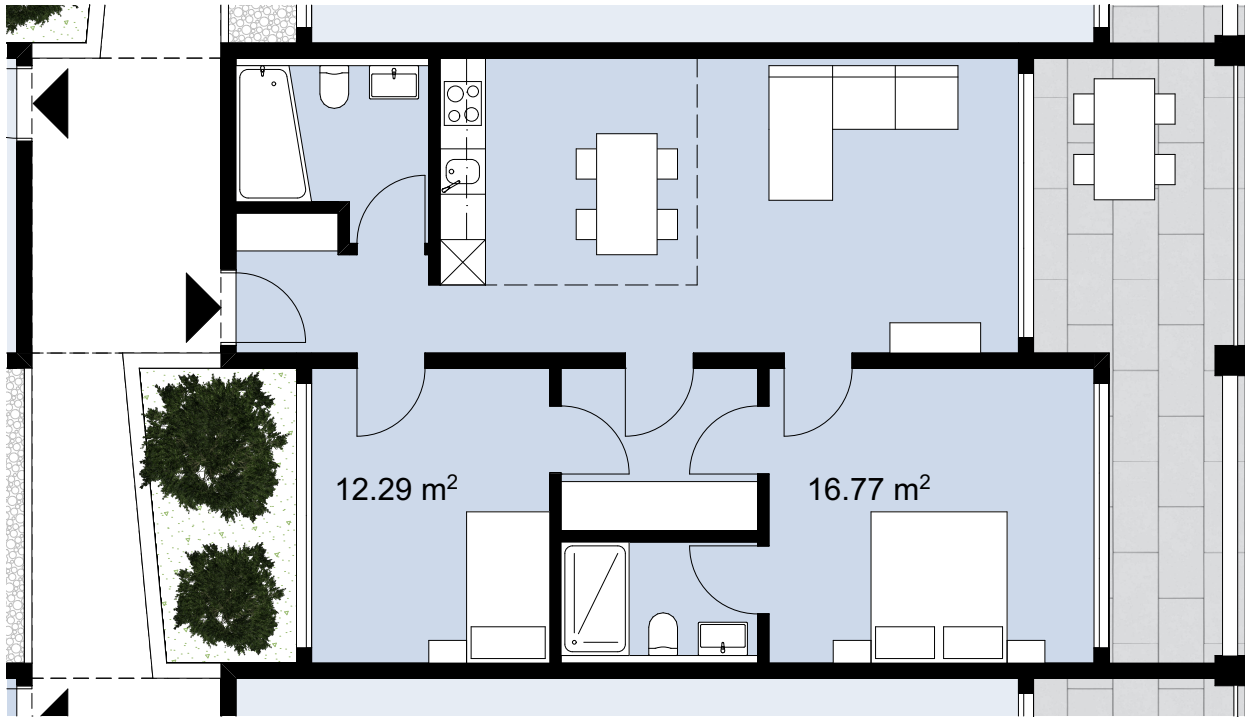


3.5 Zi-Wo
79.33 m²

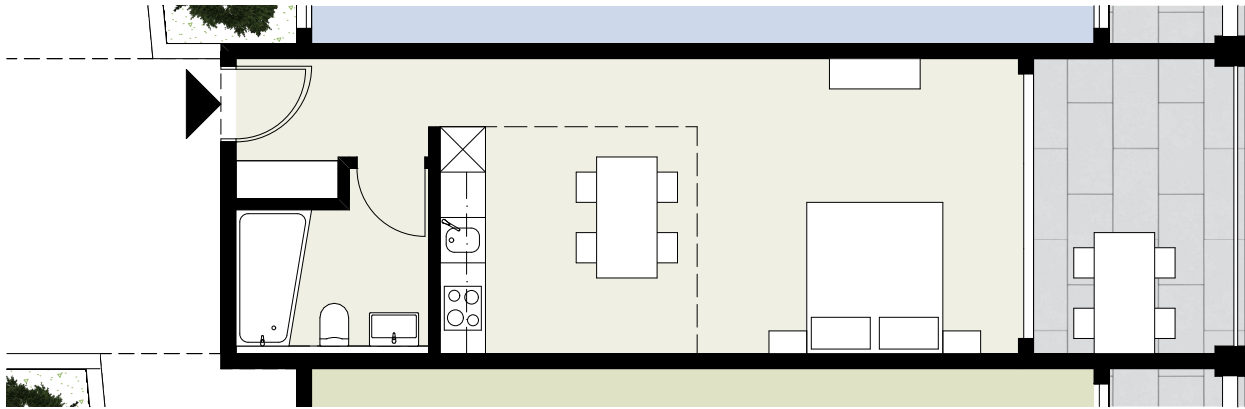


Studio
39.83 m²

BAUVORHABEN: DREAM VILLAGE - PUNTA CANA Punta Cana, Dominikanische Republik		AUFTRAGGEBER: Copamol SRL Boca Chica / Punta Cana			PLANVERFASSER: Gian-Marco Heldstab, dipl. Architekt FH 6006 Luzern, Switzerland		
PLANNUMMER: 2.2.2.5	PLANTITEL: Wohnungstypen Obergeschoss	MASSSTAB: 1:100	PLANGRÖSSE: A3	PROJEKTNUMMER: 21-01	GEZEICHNET: gmh	DATUM: 07.07.21 (Druck)	REVIDIERT:


/Users/g_heldstab/Documents/gmh architektur & design/architektur/dom rep/Pläne/Bavaro Beach City/Pläne/Haupttrakt Bavaro.pln

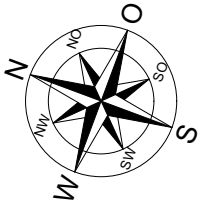

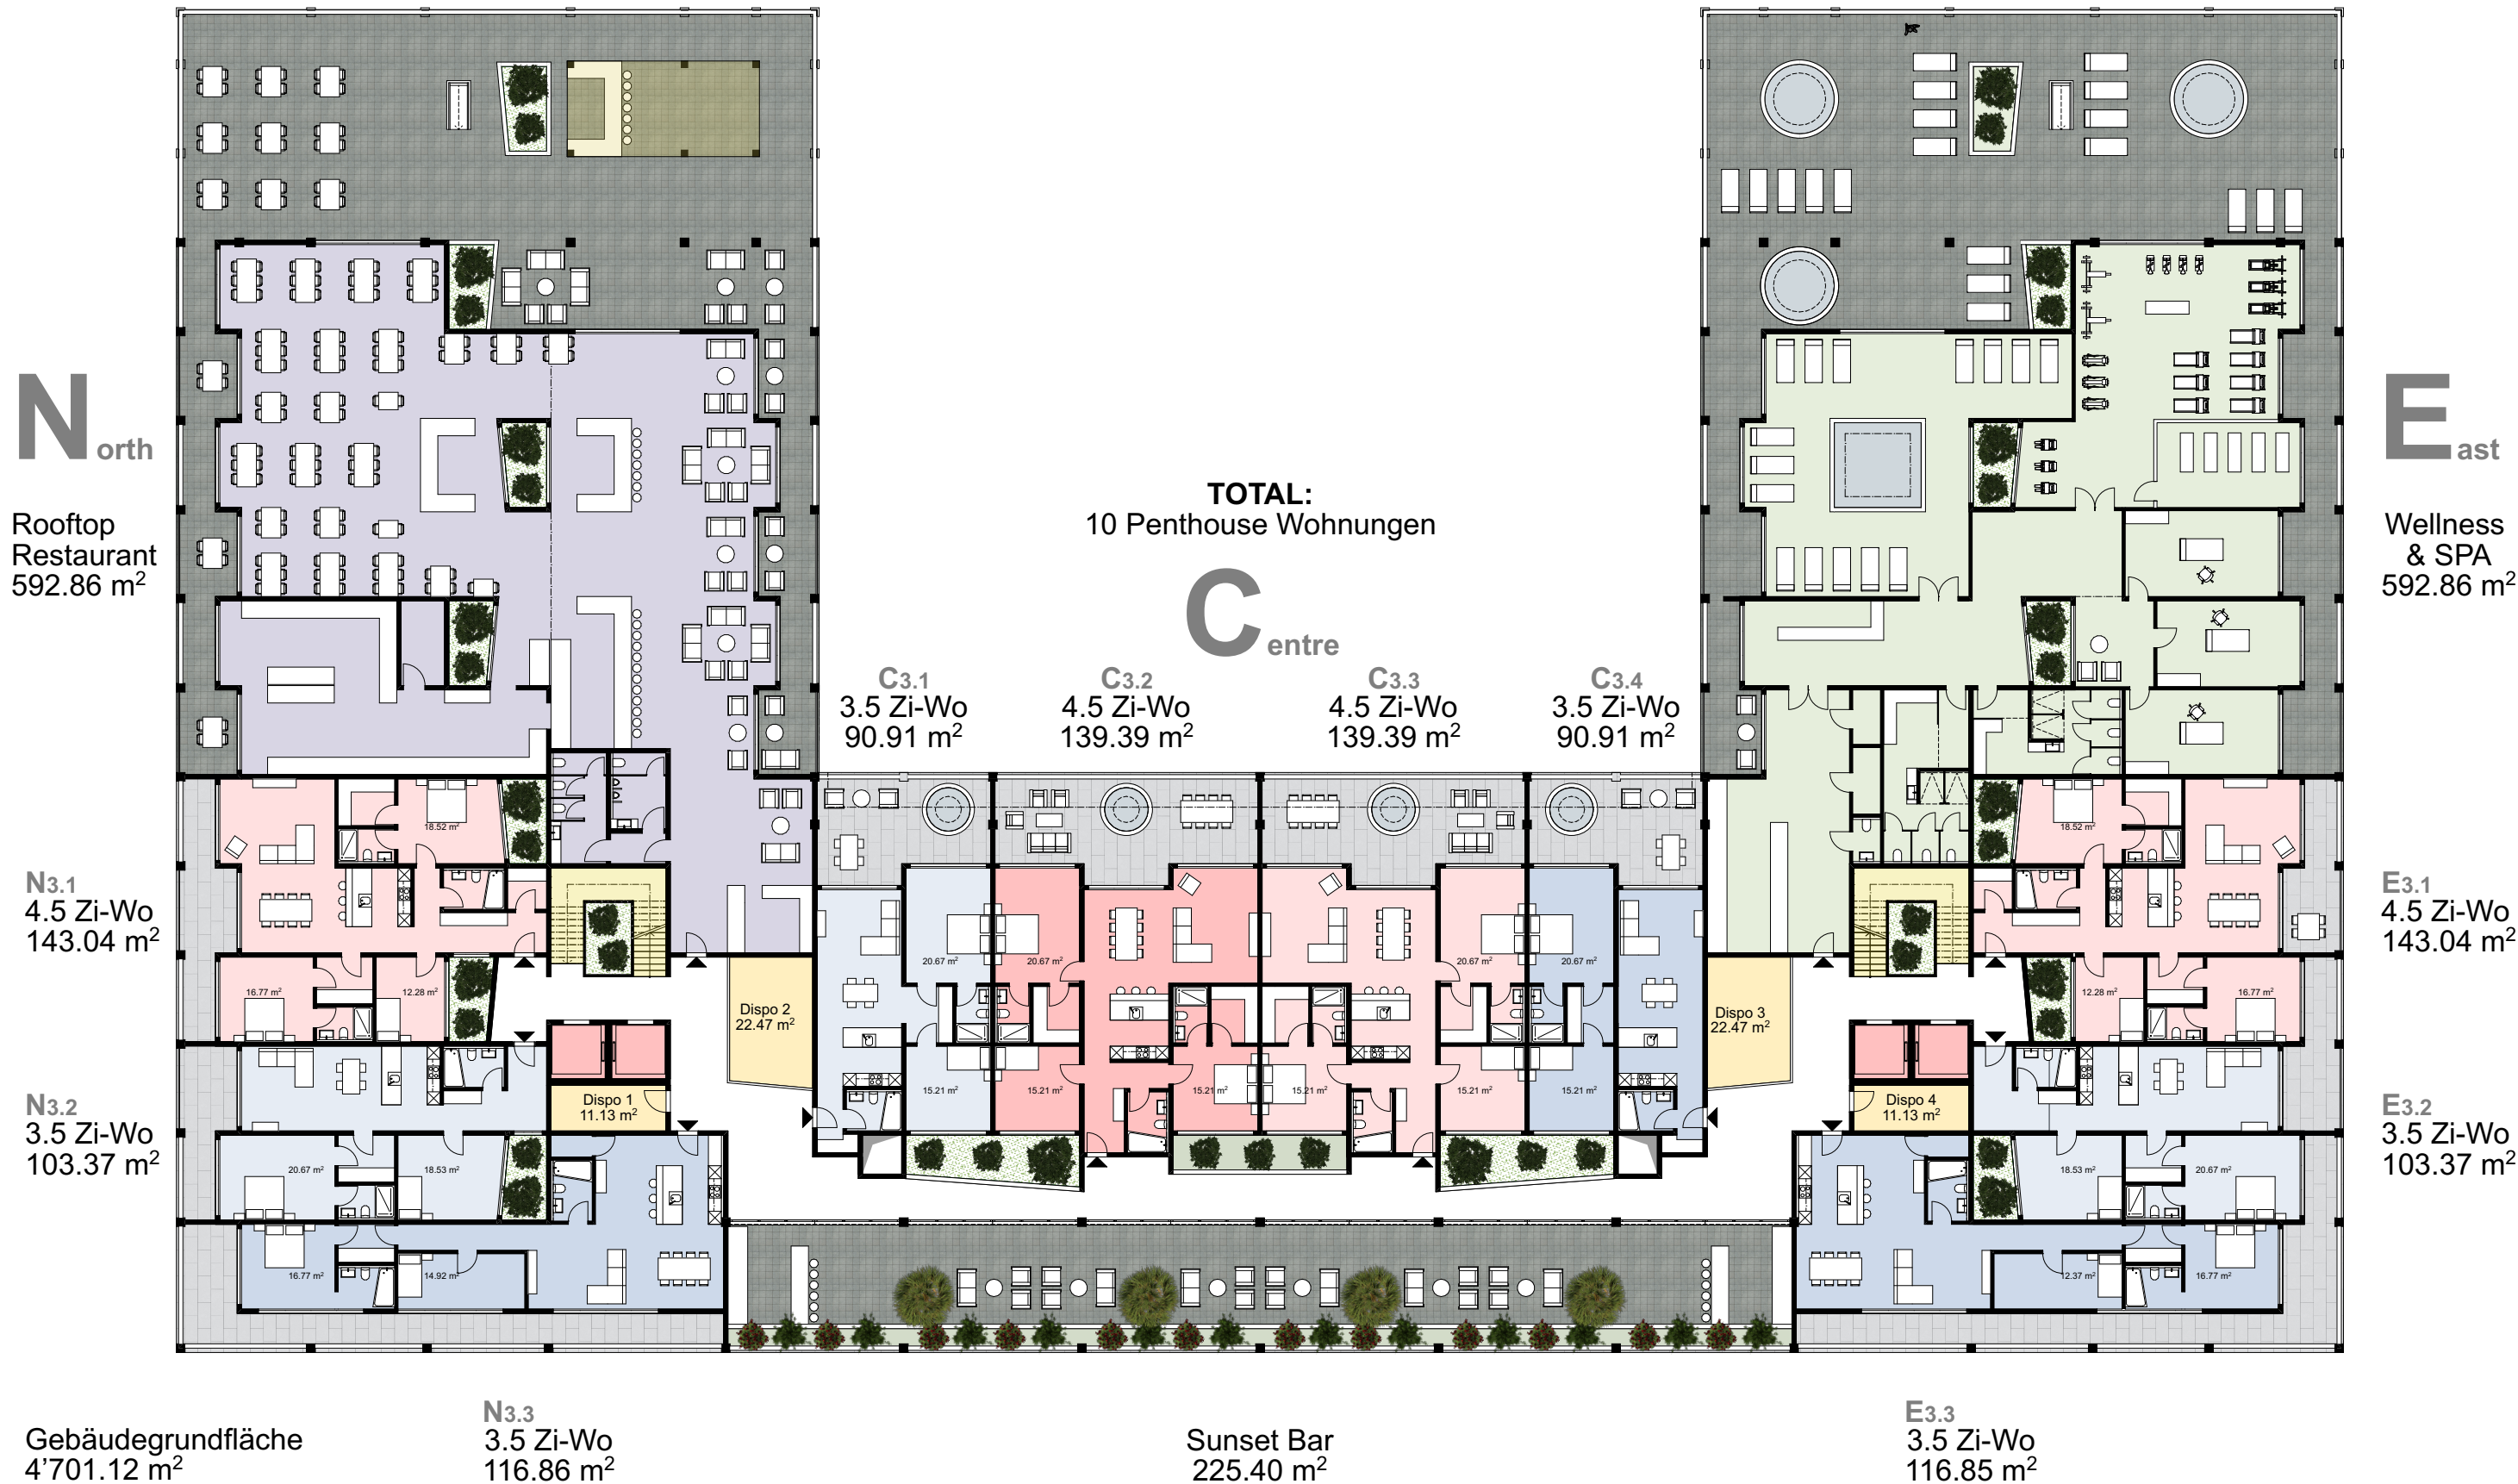

BAUVORHABEN: DREAM VILLAGE - PUNTA CANA Punta Cana, Dominikanische Republik		AUFTRAGGEBER: Copamol SRL Boca Chica / Punta Cana			PLANVERFASSER: Gian-Marco Heldstab, dipl. Architekt FH 6006 Luzern, Switzerland		
PLANNUMMER: 2.2.2.6	PLANTITEL: Attikageschoss Haupttrakt	MASSSTAB: 1:300	PLANGRÖSSE: A3	PROJEKTNUMMER: 21-01	GEZEICHNET: gmh	DATUM: 07.07.21 (Druck)	REVIDIERT:

/Users/g_heldstab/Documents/gmh architektur & design/architektur/dom rep/Pläne/Bavaro Beach City/Pläne/Haupttrakt Bavaro.pln

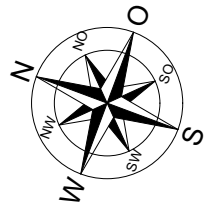

N3.1
4.5 Zi-Wo
143.04 m²


N3.2
3.5 Zi-Wo
103.37 m²



N3.3
3.5 Zi-Wo
116.86 m²

BAUVORHABEN: DREAM VILLAGE - PUNTA CANA Punta Cana, Dominikanische Republik		AUFTRAGGEBER: Copamol SRL Boca Chica / Punta Cana			PLANVERFASSER: Gian-Marco Heldstab, dipl. Architekt FH 6006 Luzern, Switzerland		
PLANNUMMER: 2.2.2.8	PLANTITEL: Wohnungen II Attika	MASSSTAB: 1:150	PLANGRÖSSE: A3	PROJEKTNUMMER: 21-01	GEZEICHNET: gmh	DATUM: 07.07.21 (Druck)	REVIDIERT:

/Users/g_heldstab/Documents/gmh architektur & design/architektur/dom rep/Pläne/Bavaro Beach City/Pläne/Haupttrakt Bavaro.pln

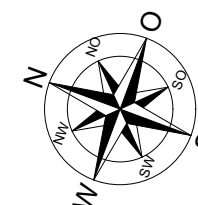




E3.1
4.5 Zi-Wo
143.04 m²


E3.2
3.5 Zi-Wo
103.37 m²

E3.3
3.5 Zi-Wo
116.85 m²


BAUVORHABEN: DREAM VILLAGE - PUNTA CANA Punta Cana, Dominikanische Republik		AUFTRAGGEBER: Copamol SRL Boca Chica / Punta Cana			PLANVERFASSER: Gian-Marco Heldstab, dipl. Architekt FH 6006 Luzern, Switzerland		
PLANNUMMER: 2.2.2.9	PLANTITEL: Wohnungen III Attika	MASSSTAB: 1:150	PLANGRÖSSE: A3	PROJEKTNUMMER: 21-01	GEZEICHNET: gmh	DATUM: 07.07.21 (Druck)	REVIDIERT:

/Users/g_heldstab/Documents/gmh architektur & design/architektur/dom rep/Pläne/Bavaro Beach City/Pläne/Haupttrakt Bavaro.pln

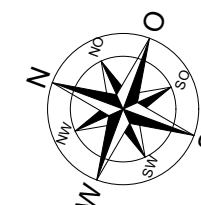

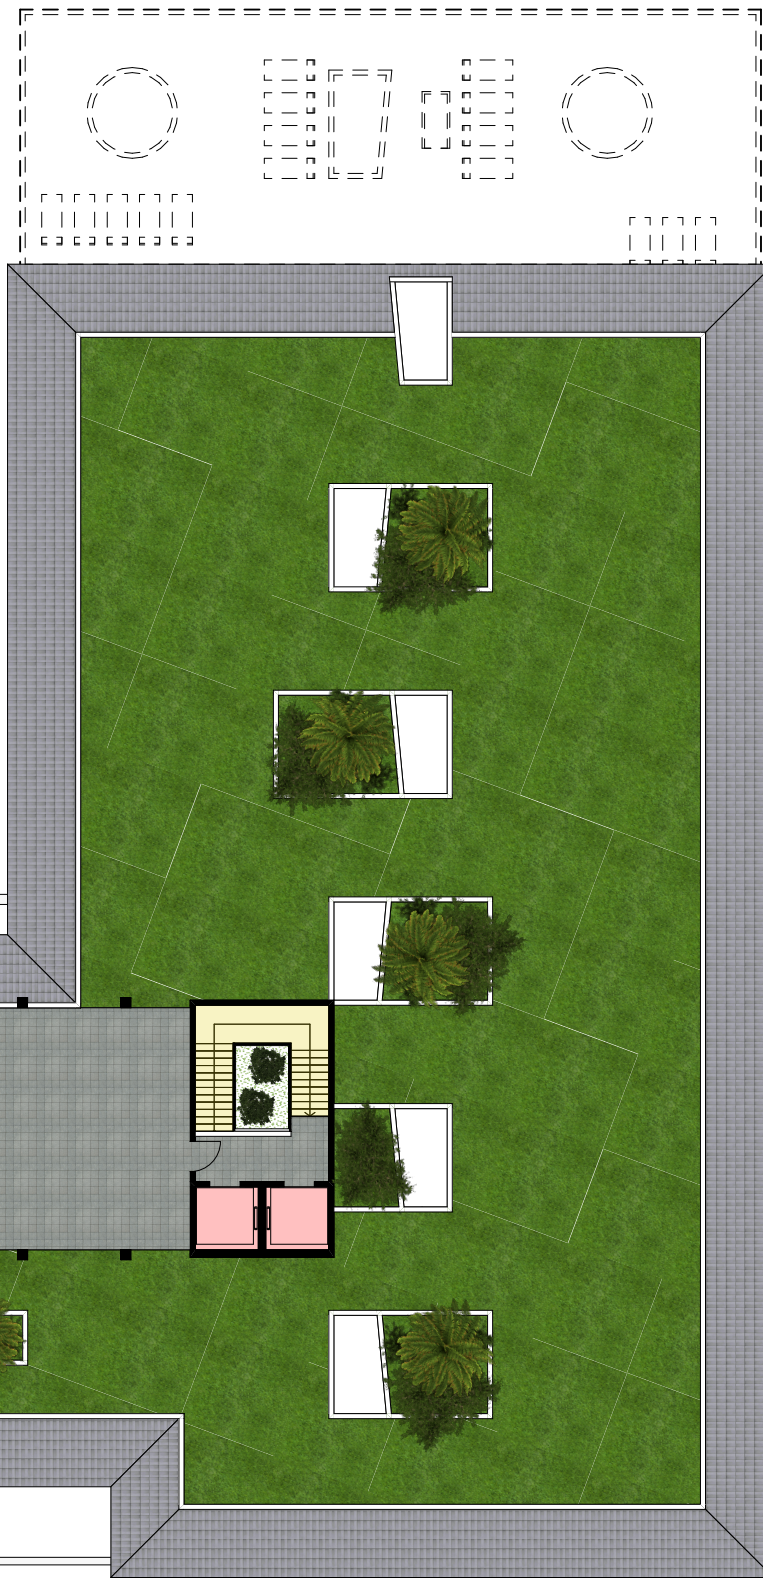


BAUVORHABEN: DREAM VILLAGE - PUNTA CANA Punta Cana, Dominikanische Republik		AUFTRAGGEBER: Copamol SRL Boca Chica / Punta Cana			PLANVERFASSER: Gian-Marco Heldstab, dipl. Architekt FH 6006 Luzern, Switzerland		
PLANNUMMER: 2.2.2.10	PLANTITEL: Dachterrasse Haupttrakt	MASSSTAB: 1:300	PLANGRÖSSE: A3	PROJEKTNUMMER: 21-01	GEZEICHNET: gmh	DATUM: 07.07.21 (Druck)	REVIDIERT:
/Users/g_heldstab/Documents/gmh architektur & design/architektur/dom rep/Pläne/Bavaro Beach City/Pläne/Haupttrakt Bavaro.pln							

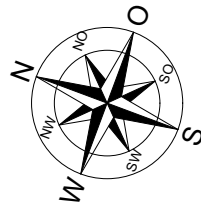




/Users/g_heldstab/Documents/gmh architektur & design/architektur/dom rep/Pläne/Bavaro Beach City/Pläne/Haupttrakt Bavaro.pln

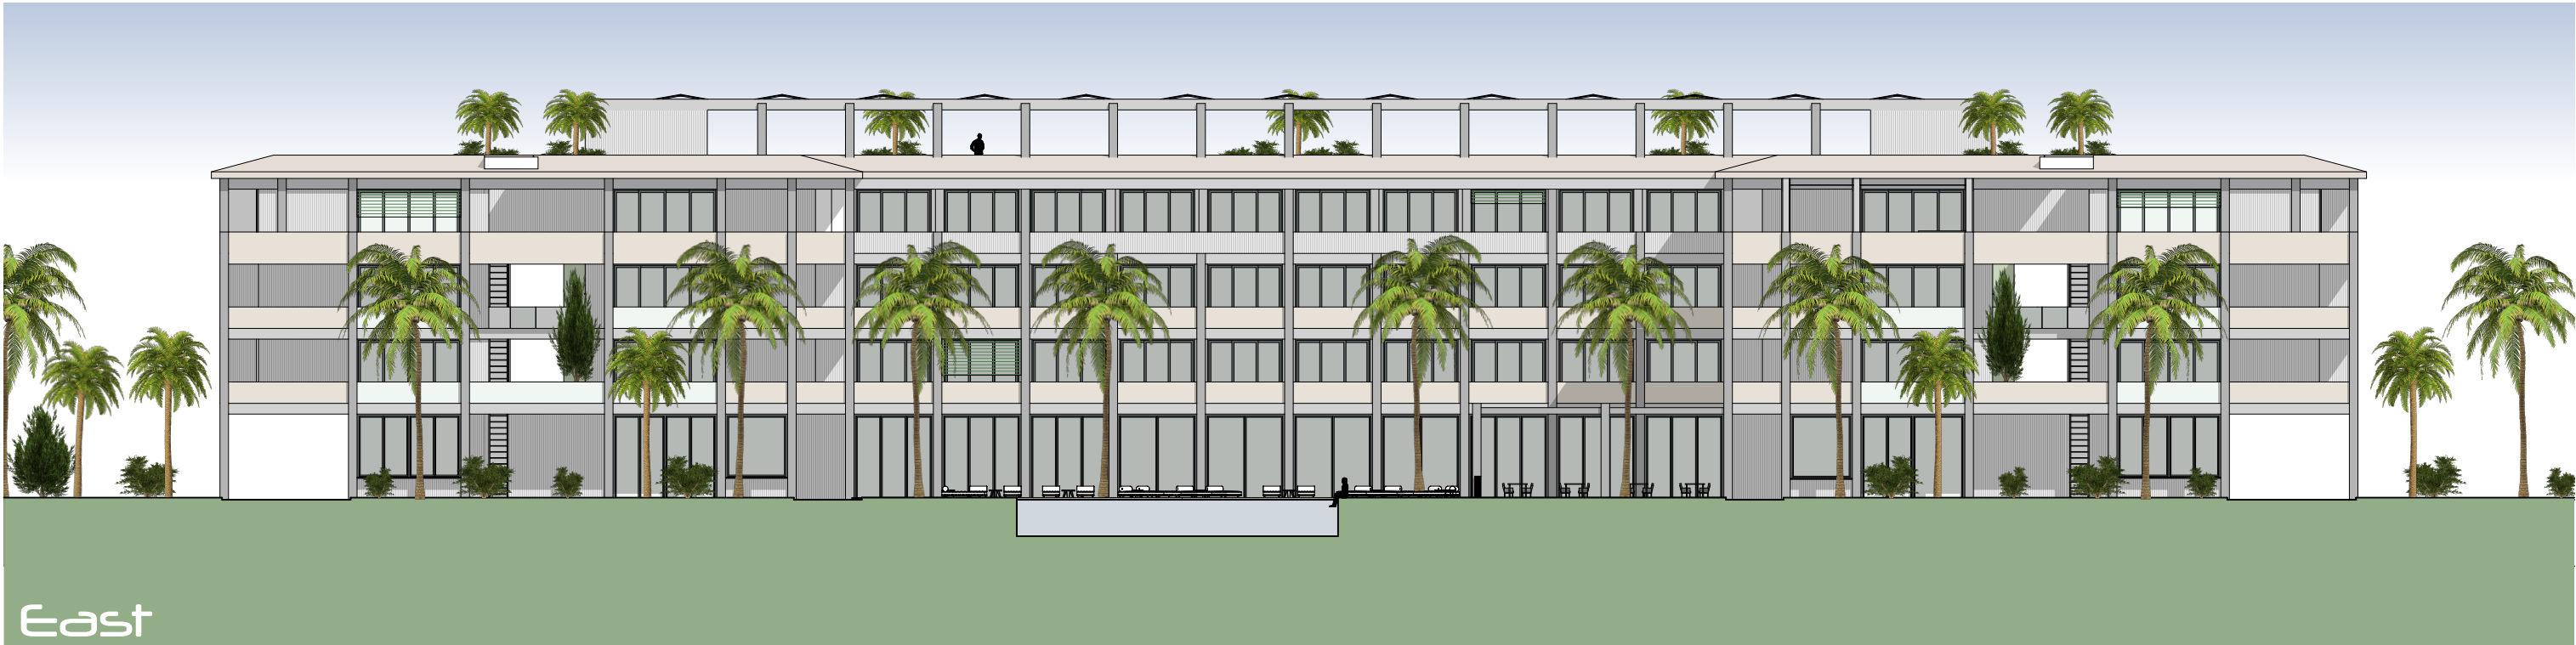

BAUVORHABEN: DREAM VILLAGE - PUNTA CANA Punta Cana, Dominikanische Republik		AUFTRAGGEBER: Copamol SRL Boca Chica / Punta Cana			PLANVERFASSER: Gian-Marco Heldstab, dipl. Architekt FH 6006 Luzern, Switzerland		
PLANNUMMER: 2.4.1	PLANTITEL: NORD + OST - Fassaden	MASSSTAB: 1:300	PLANGRÖSSE: A3	PROJEKTNUMMER: 21-01	GEZEICHNET: gmh	DATUM: 07.07.21 (Druck)	REVIDIERT:

/Users/g_heldstab/Documents/gmh architektur & design/architektur/dom rep/Pläne/Bavaro Beach City/Pläne/Haupttrakt Bavaro.pln

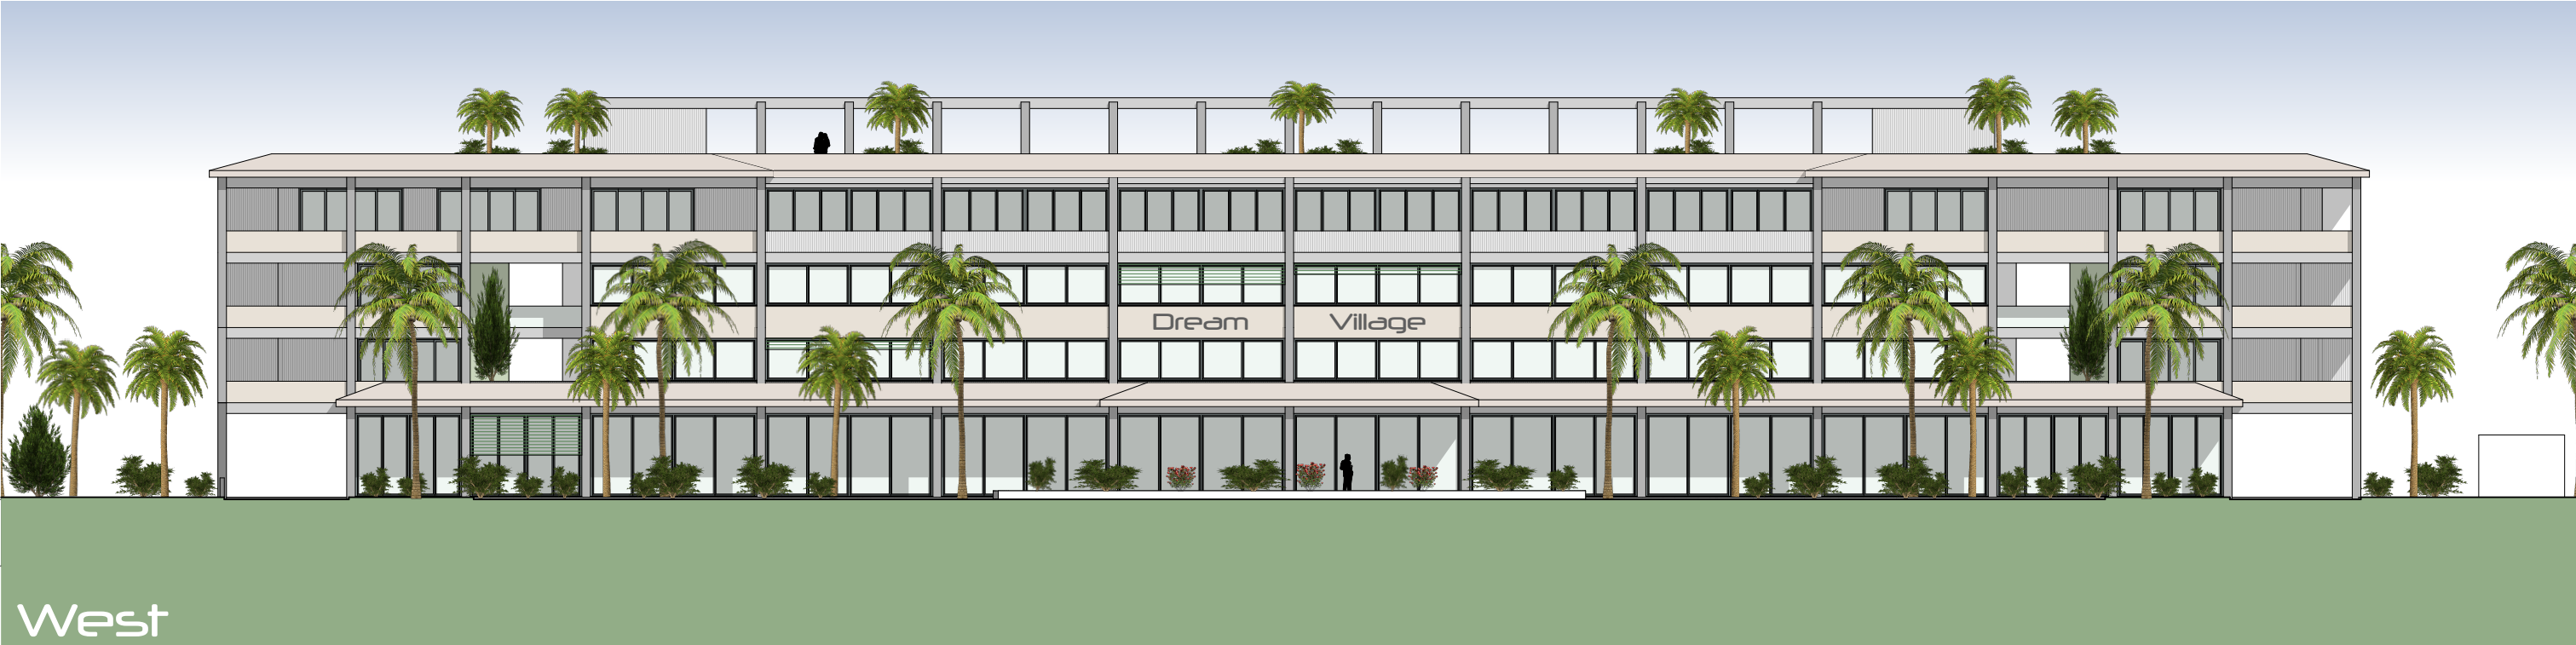

BAUVORHABEN: DREAM VILLAGE - PUNTA CANA Punta Cana, Dominikanische Republik		AUFTRAGGEBER: Copamol SRL Boca Chica / Punta Cana			PLANVERFASSER: Gian-Marco Heldstab, dipl. Architekt FH 6006 Luzern, Switzerland		
PLANNUMMER: 2.4.2	PLANTITEL: SÜD + WEST - Fassaden	MASSSTAB: 1:300	PLANGRÖSSE: A3	PROJEKTNUMMER: 21-01	GEZEICHNET: gmh	DATUM: 07.07.21 (Druck)	REVIDIERT:

/Users/g_heldstab/Documents/gmh architektur & design/architektur/dom rep/Pläne/Bavaro Beach City/Pläne/Haupttrakt Bavaro.pln