


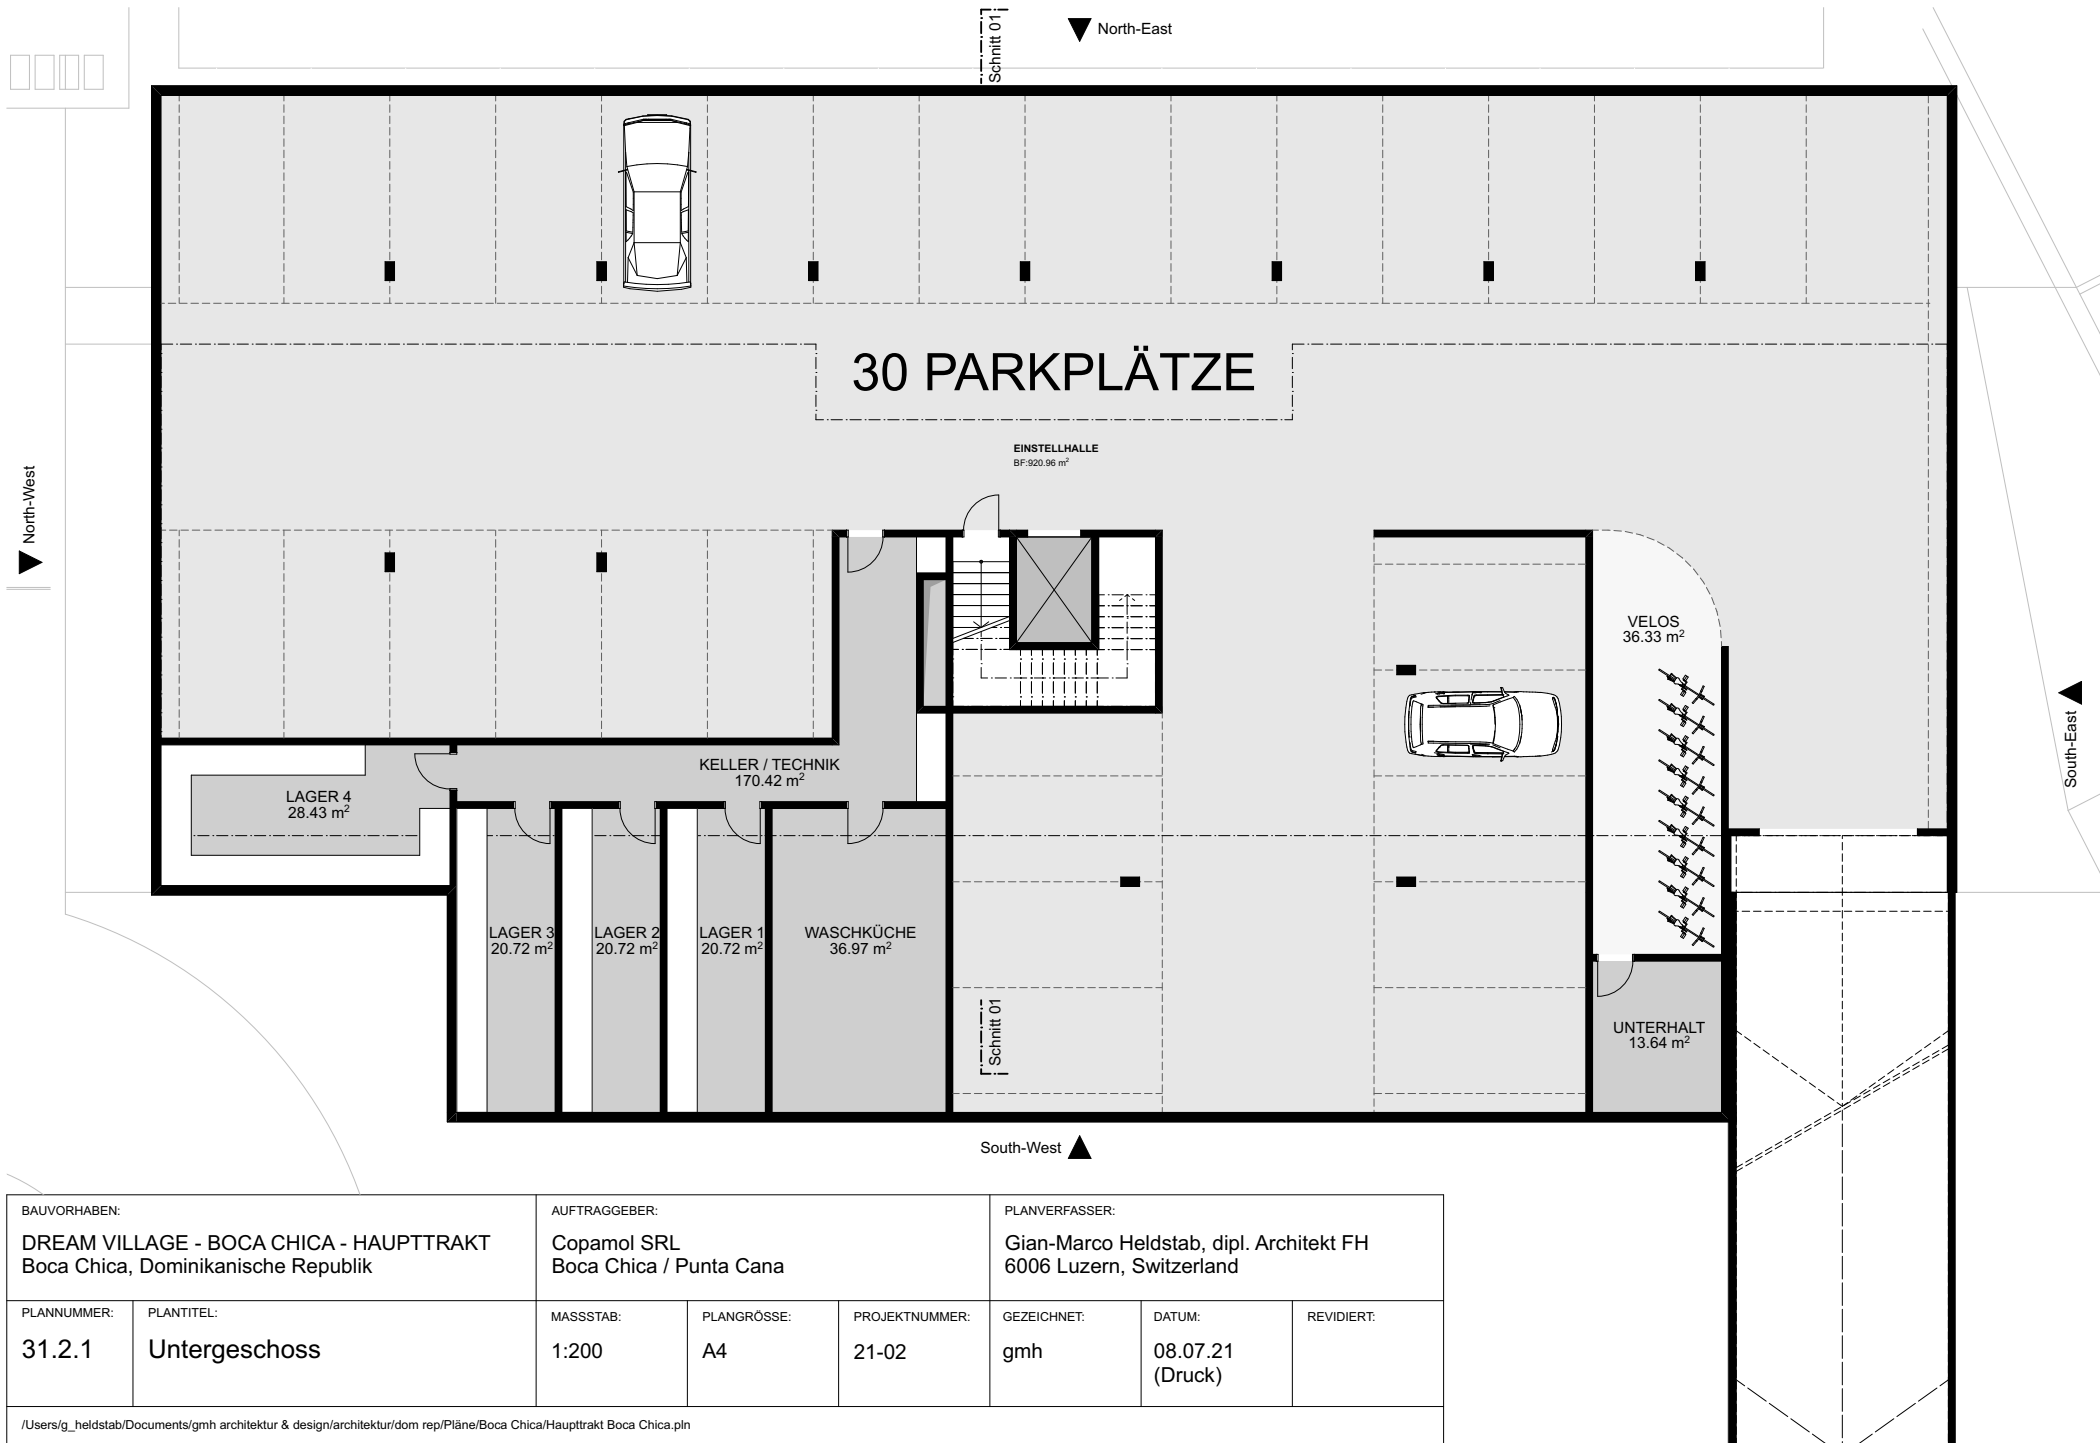




BAUVORHABEN: DREAM VILLAGE - BOCA CHICA - HAUPTTRAKT Boca Chica, Dominikanische Republik		AUFTRAGGEBER: Copamol SRL Boca Chica / Punta Cana		PLANVERFASSER: Gian-Marco Heldstab, dipl. Architekt FH 6006 Luzern, Switzerland		
PLANNUMMER: 31.2.2	PLANTITEL: Erdgeschoss	MASSSTAB: 1:200	PLANGRÖSSE: A4	PROJEKTNUMMER: 21-02	GEZEICHNET: gmh	DATUM: 08.07.21 (Druck)
REVIDIERT:						

North-West

Schnitt 01

North-East

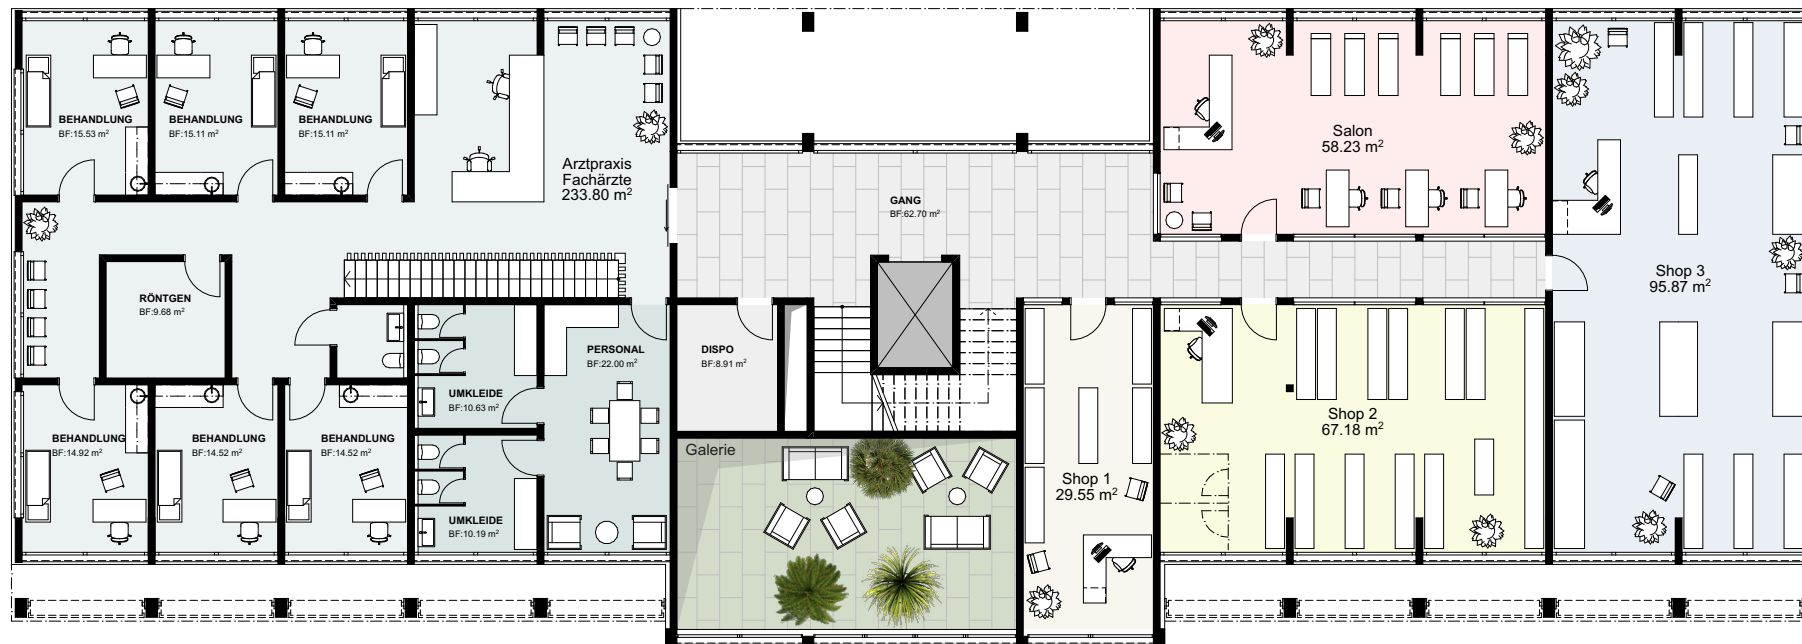

South-East

Schnitt 01

South-West

BAUVORHABEN: DREAM VILLAGE - BOCA CHICA - HAUPTTRAKT Boca Chica, Dominikanische Republik		AUFTRAGGEBER: Copamol SRL Boca Chica / Punta Cana			PLANVERFASSER: Gian-Marco Heldstab, dipl. Architekt FH 6006 Luzern, Switzerland		
PLANNUMMER: 31.2.3	PLANTITEL: 1. Obergeschoss	MASSSTAB: 1:200	PLANGRÖSSE: A4	PROJEKTNUMMER: 21-02	GEZEICHNET: gmh	DATUM: 08.07.21 (Druck)	REVIDIERT:



BAUVORHABEN: DREAM VILLAGE - BOCA CHICA - HAUPTTRAKT Boca Chica, Dominikanische Republik		AUFTRAGGEBER: Copamol SRL Boca Chica / Punta Cana			PLANVERFASSER: Gian-Marco Heldstab, dipl. Architekt FH 6006 Luzern, Switzerland		
PLANNUMMER: 31.2.4	PLANTITEL: 2. Obergeschoss	MASSSTAB: 1:200	PLANGRÖSSE: A4	PROJEKTNUMMER: 21-02	GEZEICHNET: gmh	DATUM: 08.07.21 (Druck)	REVIDIERT:

/Users/g_heldstab/Documents/gmh architektur & design/architektur/dom rep/Pläne/Boca Chica/Haupttrakt Boca Chica.pln

▼ North-East



/Users/g_heldstab/Documents/gmh architektur & design/architektur/dom rep/Pläne/Boca Chica/Haupttrakt Boca Chica.pln

▼ North-East

South-East

BAUVORHABEN:		AUFTRAGGEBER:			PLANVERFASSER:		
DREAM VILLAGE - BOCA CHICA - HAUPTTRAKT Boca Chica, Dominikanische Republik		Copamol SRL Boca Chica / Punta Cana			Gian-Marco Heldstab, dipl. Architekt FH 6006 Luzern, Switzerland		
PLANNUMMER:	PLANTITEL:	MASSSTAB:	PLANGRÖSSE:	PROJEKTNUMMER:	GEZEICHNET:	DATUM:	REVIDIERT:
31.2.6	Dachgeschoss	1:200	A4	21-02	gmh	08.07.21 (Druck)	
/Users/g_heldstab/Documents/gmh architektur & design/architektur/dom rep/Pläne/Boca Chica/Haupttrakt Boca Chica.pln							



BAUVORHABEN: DREAM VILLAGE - BOCA CHICA - HAUPTTRAKT Boca Chica, Dominikanische Republik		AUFTRAGGEBER: Copamol SRL Boca Chica / Punta Cana			PLANVERFASSER: Gian-Marco Heldstab, dipl. Architekt FH 6006 Luzern, Switzerland		
PLANNUMMER: 31.2.8	PLANTITEL: North-East	MASSSTAB: 1:200	PLANGRÖSSE: A4	PROJEKTNUMMER: 21-02	GEZEICHNET: gmh	DATUM: 08.07.21 (Druck)	REVIDIERT:
/Users/g_heldstab/Documents/gmh architektur & design/architektur/dom rep/Pläne/Boca Chica/Haupttrakt Boca Chica.pln							



BAUVORHABEN:		AUFTRAGGEBER:			PLANVERFASSER:		
DREAM VILLAGE - BOCA CHICA - HAUPTTRAKT Boca Chica, Dominikanische Republik		Copamol SRL Boca Chica / Punta Cana			Gian-Marco Heldstab, dipl. Architekt FH 6006 Luzern, Switzerland		
PLANNUMMER:	PLANTITEL:	MASSSTAB:	PLANGRÖSSE:	PROJEKTNUMMER:	GEZEICHNET:	DATUM:	REVIDIERT:
31.2.9	South-East	1:200	A4	21-02	gmh	08.07.21 (Druck)	
/Users/g_heldstab/Documents/gmh architektur & design/architektur/dom rep/Pläne/Boca Chica/Haupttrakt Boca Chica.pln							



BAUVORHABEN:		AUFTRAGGEBER:			PLANVERFASSER:		
DREAM VILLAGE - BOCA CHICA - HAUPTTRAKT Boca Chica, Dominikanische Republik		Copamol SRL Boca Chica / Punta Cana			Gian-Marco Heldstab, dipl. Architekt FH 6006 Luzern, Switzerland		
PLANNUMMER:	PLANTITEL:	MASSSTAB:	PLANGRÖSSE:	PROJEKTNUMMER:	GEZEICHNET:	DATUM:	REVIDIERT:
31.2.10	South-West	1:200	A4	21-02	gmh	08.07.21 (Druck)	
/Users/g_heldstab/Documents/gmh architektur & design/architektur/dom rep/Pläne/Boca Chica/Haupttrakt Boca Chica.pln							



BAUVORHABEN: DREAM VILLAGE - BOCA CHICA - HAUPTTRAKT Boca Chica, Dominikanische Republik		AUFTRAGGEBER: Copamol SRL Boca Chica / Punta Cana			PLANVERFASSTER: Gian-Marco Heldstab, dipl. Architekt FH 6006 Luzern, Switzerland		
PLANNUMMER: 31.2.11	PLANTITEL: North-West	MASSSTAB: 1:200	PLANGRÖSSE: A4	PROJEKTNUMMER: 21-02	GEZEICHNET: gmh	DATUM: 08.07.21 (Druck)	REVIDIERT:
/Users/g_heldstab/Documents/gmh architektur & design/architektur/dom rep/Pläne/Boca Chica/Haupttrakt Boca Chica.pln							