


WOHNUNG 21

52 M²

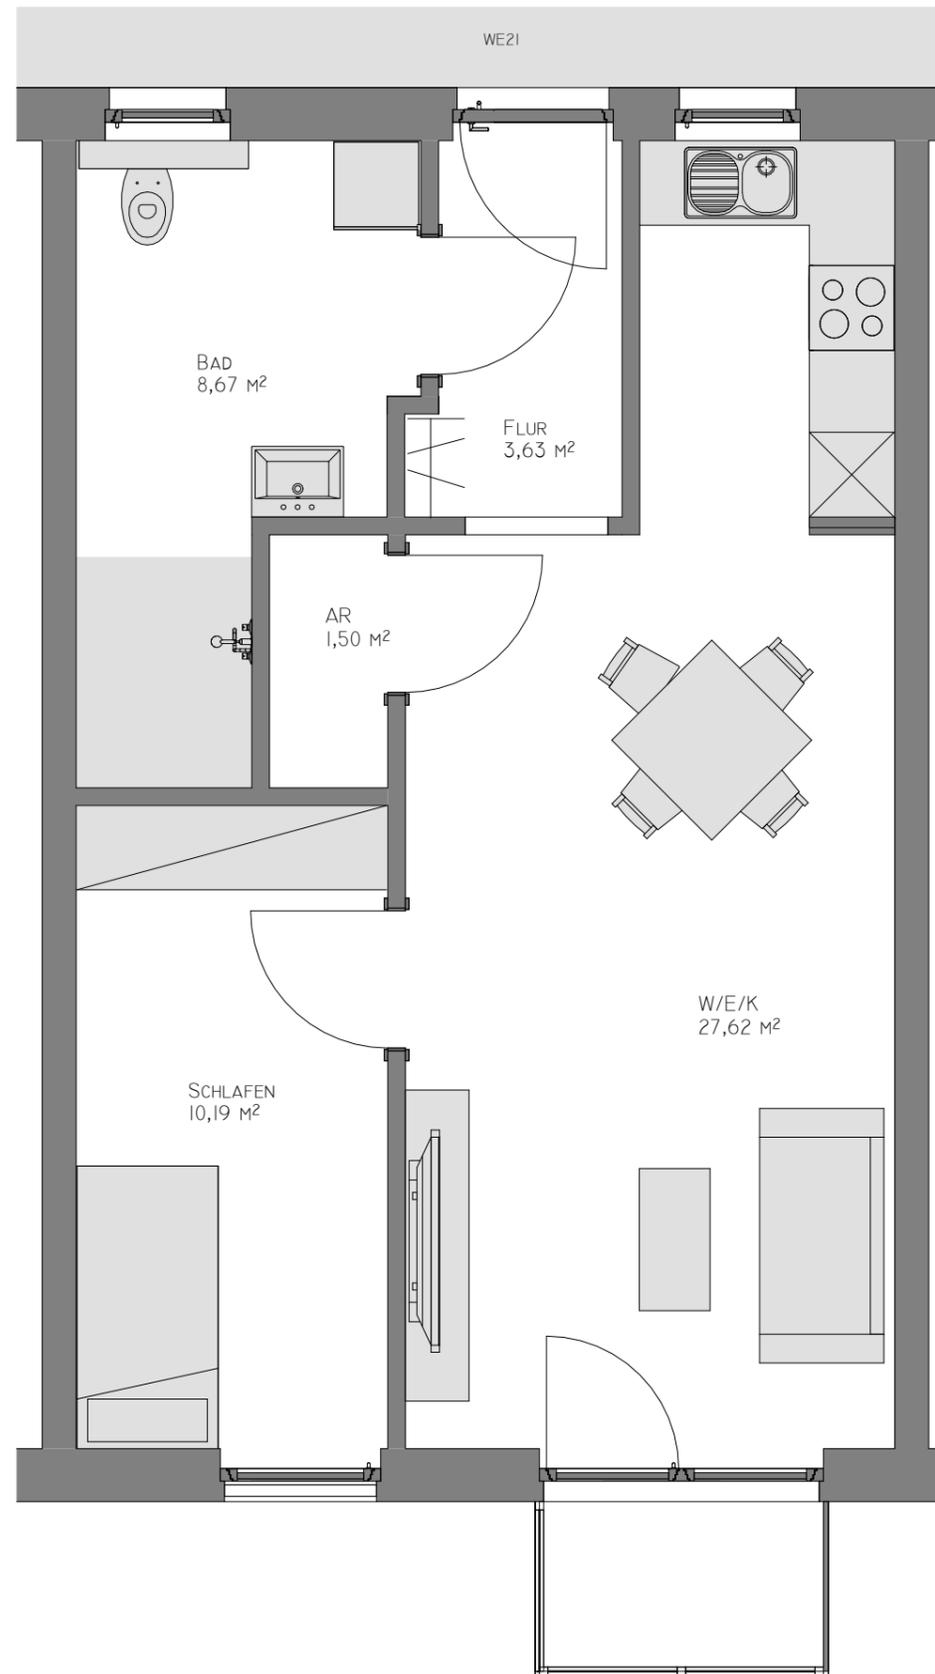

ÄNDERUNGEN DER MAßE SIND WÄHREND DER BAUPHASE MÖGLICH!

