


Obergeschoss

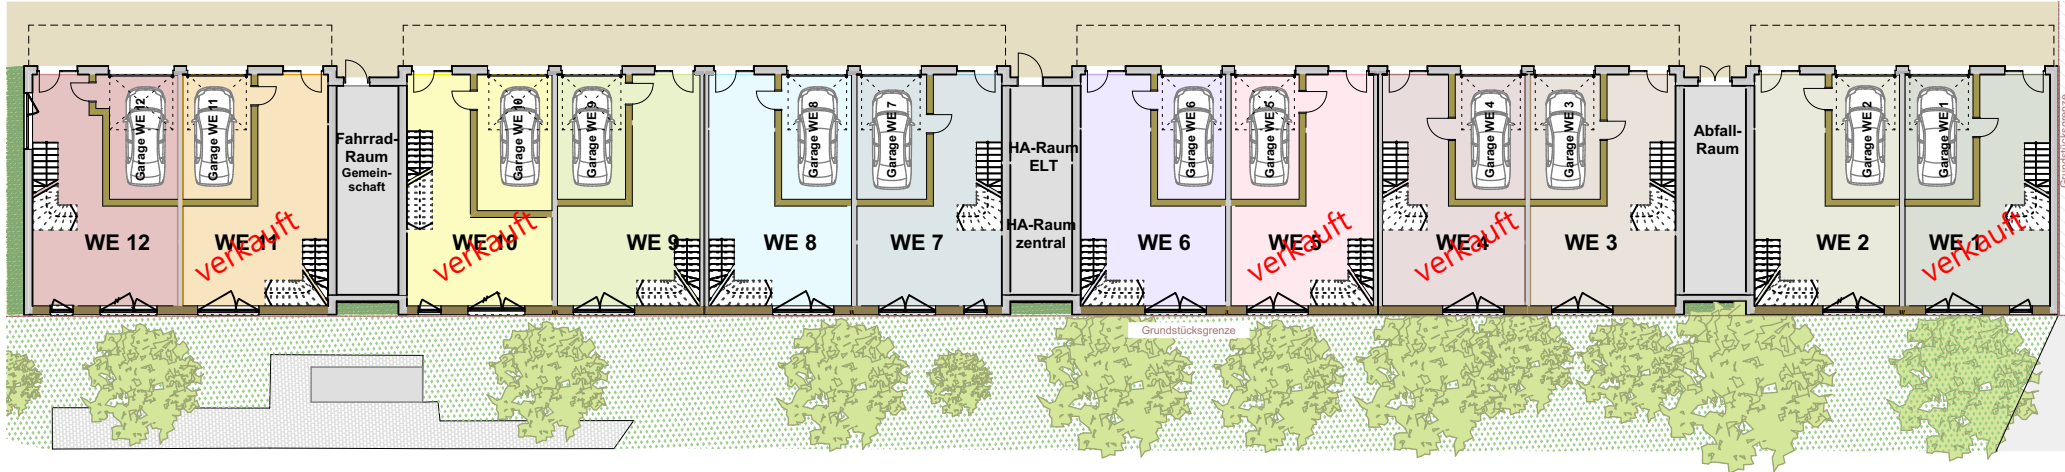

Erdgeschoss

Einheiten

06.01.2025

Wohnen am Gut Branitz  
Neubau einer Wohnanlage mit 12 Wohneinheiten

**Quattrohaus**  
WOHNANLAGEN PROJEKTE

