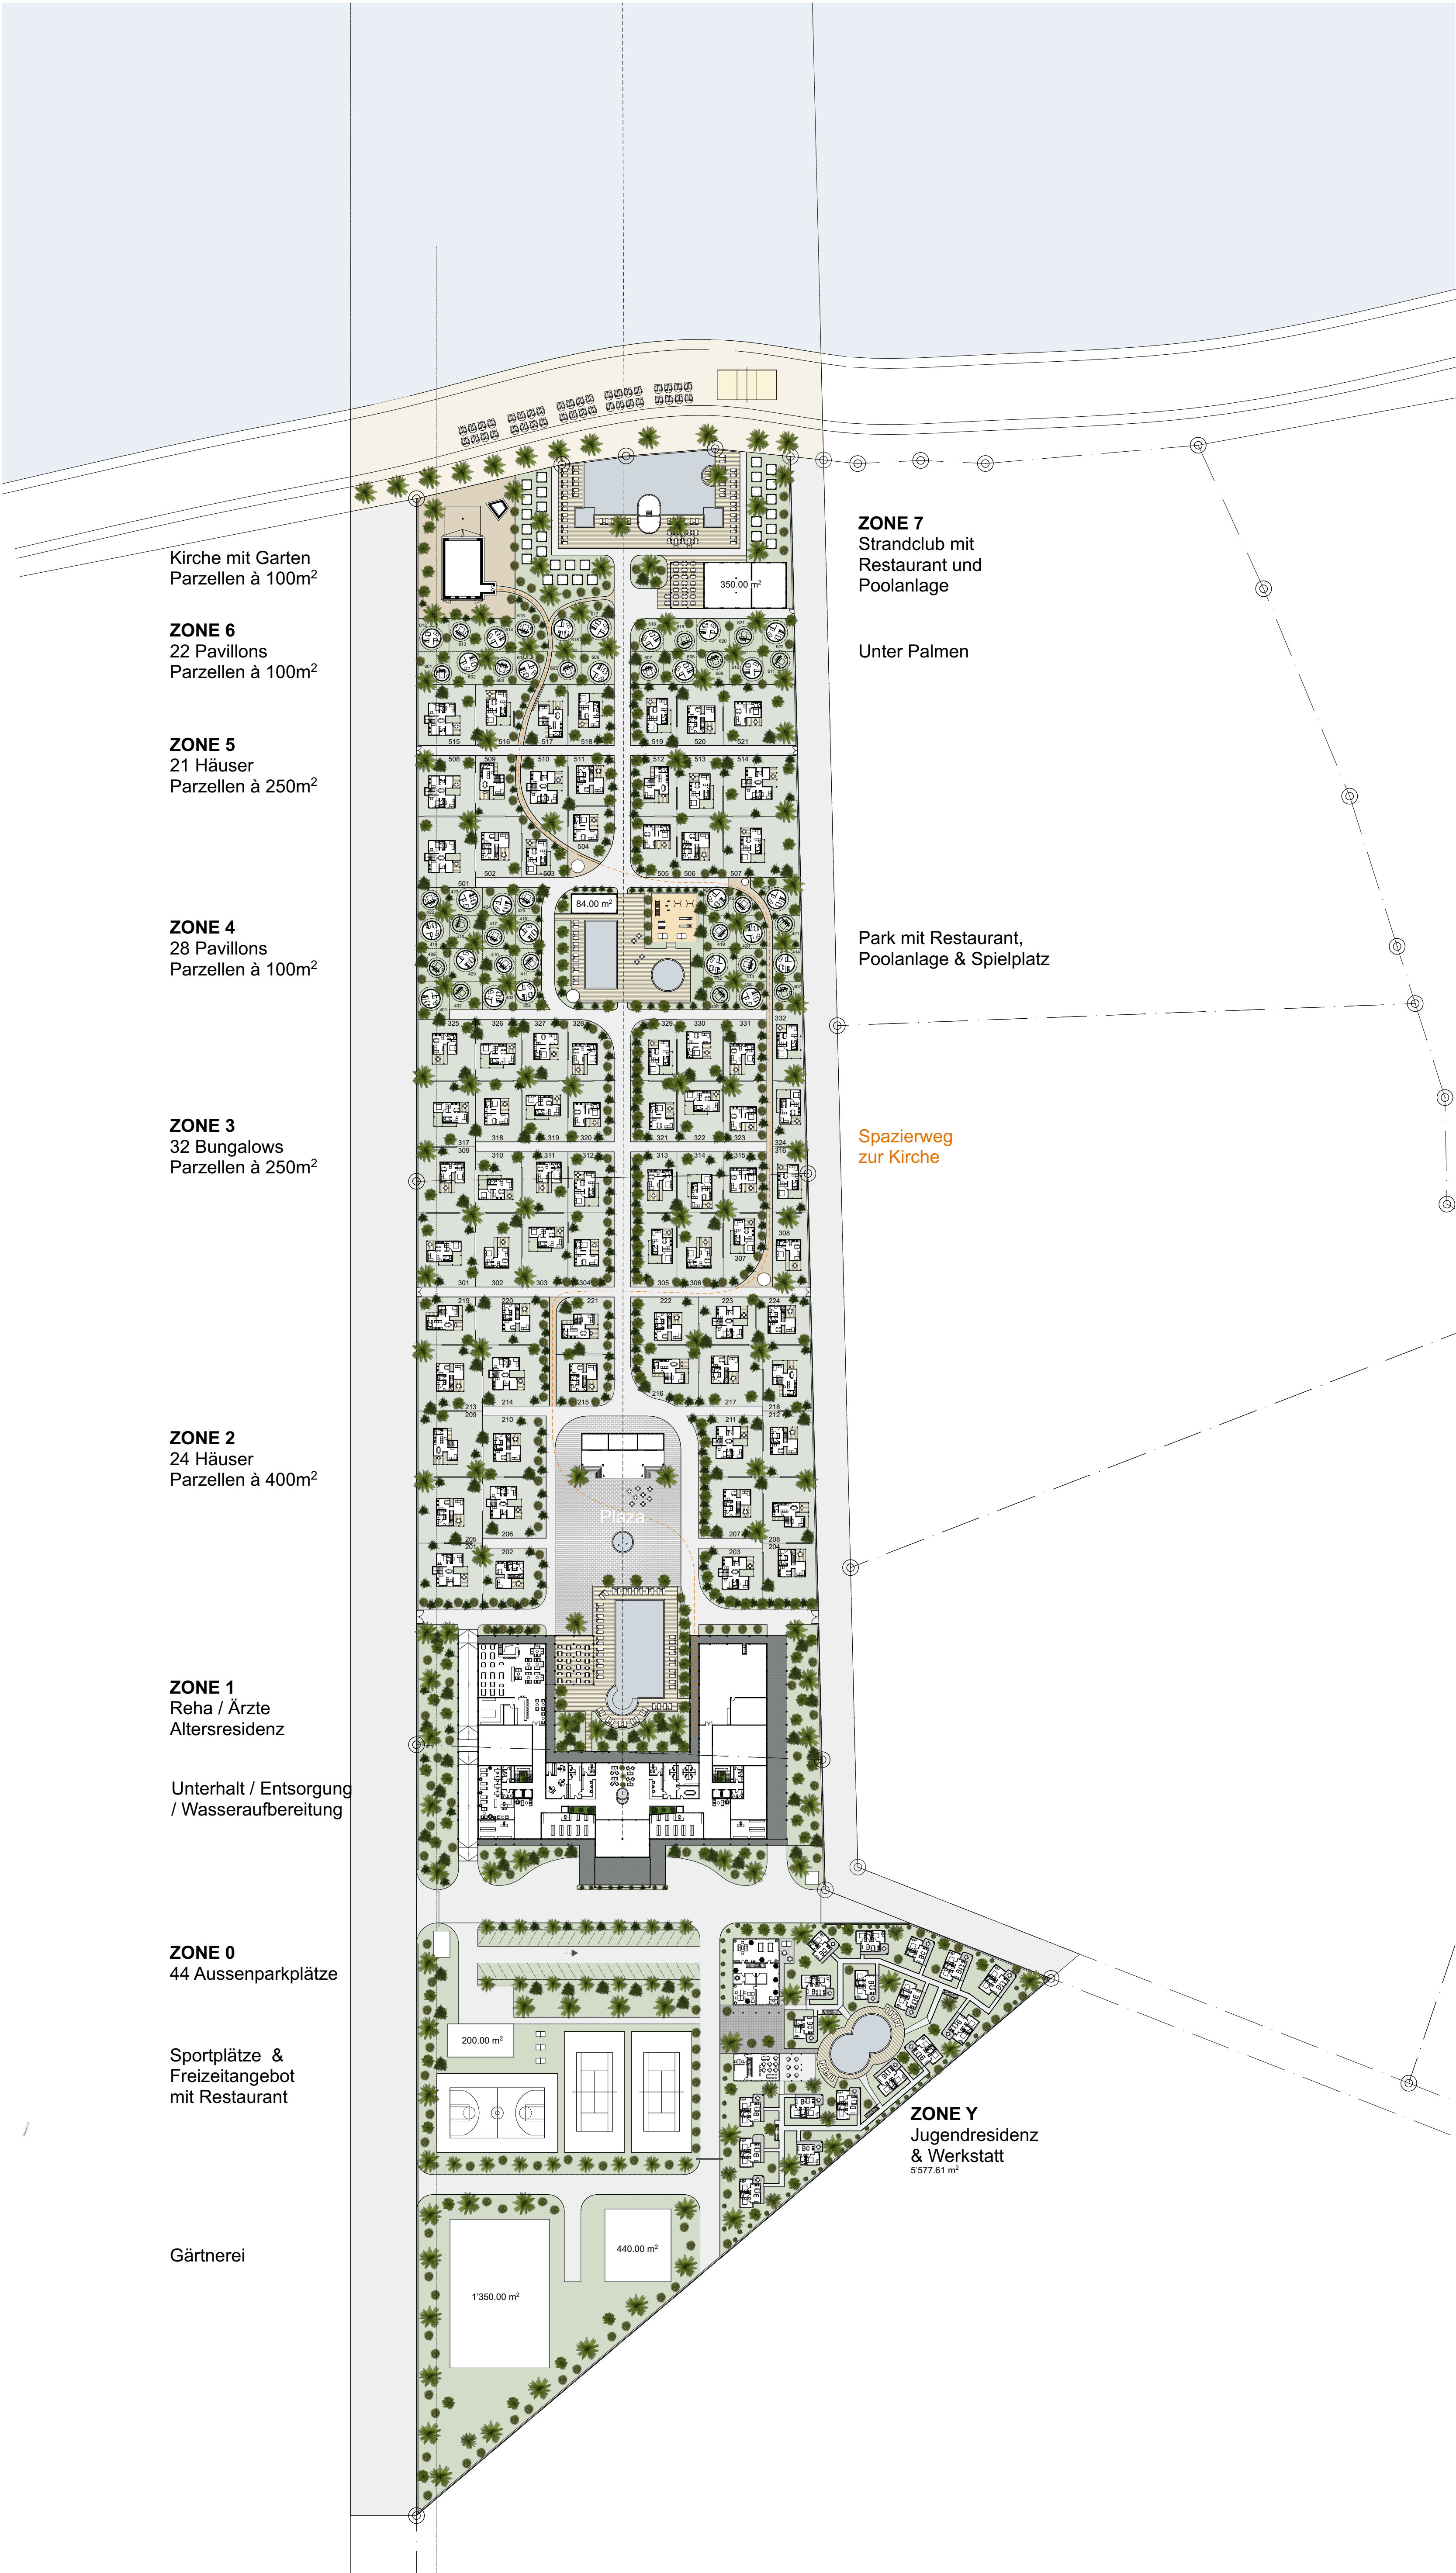


BAUVERFAHREN DREAM VILLAGE - PUNTA CANA Punta Cana, Dominikanische Republik		AUFTRAGGEBER Copamol SRL Boca Chica / Punta Cana		PLANVERFASSER Gian-Marco Heldstab, dipl. Architekt FH 6006 Luzern, Switzerland		
PLANNUMMER 31.1.1	PLANTITEL Situation Gross	MASSSTAB 1:1000	PLANGROSSE A1	PROJEKTNUMMER 21-01	GEZEICHNET gmh	DATUM 07.07.21 (Druck)
REVIDERT						

X:\pers\j_heldstab\Documents\gmh\architektur & design\wohntextur\00m rpp\Plane\Bavaro Beach City\Plane\Bavaro Beach City Situation.ph