


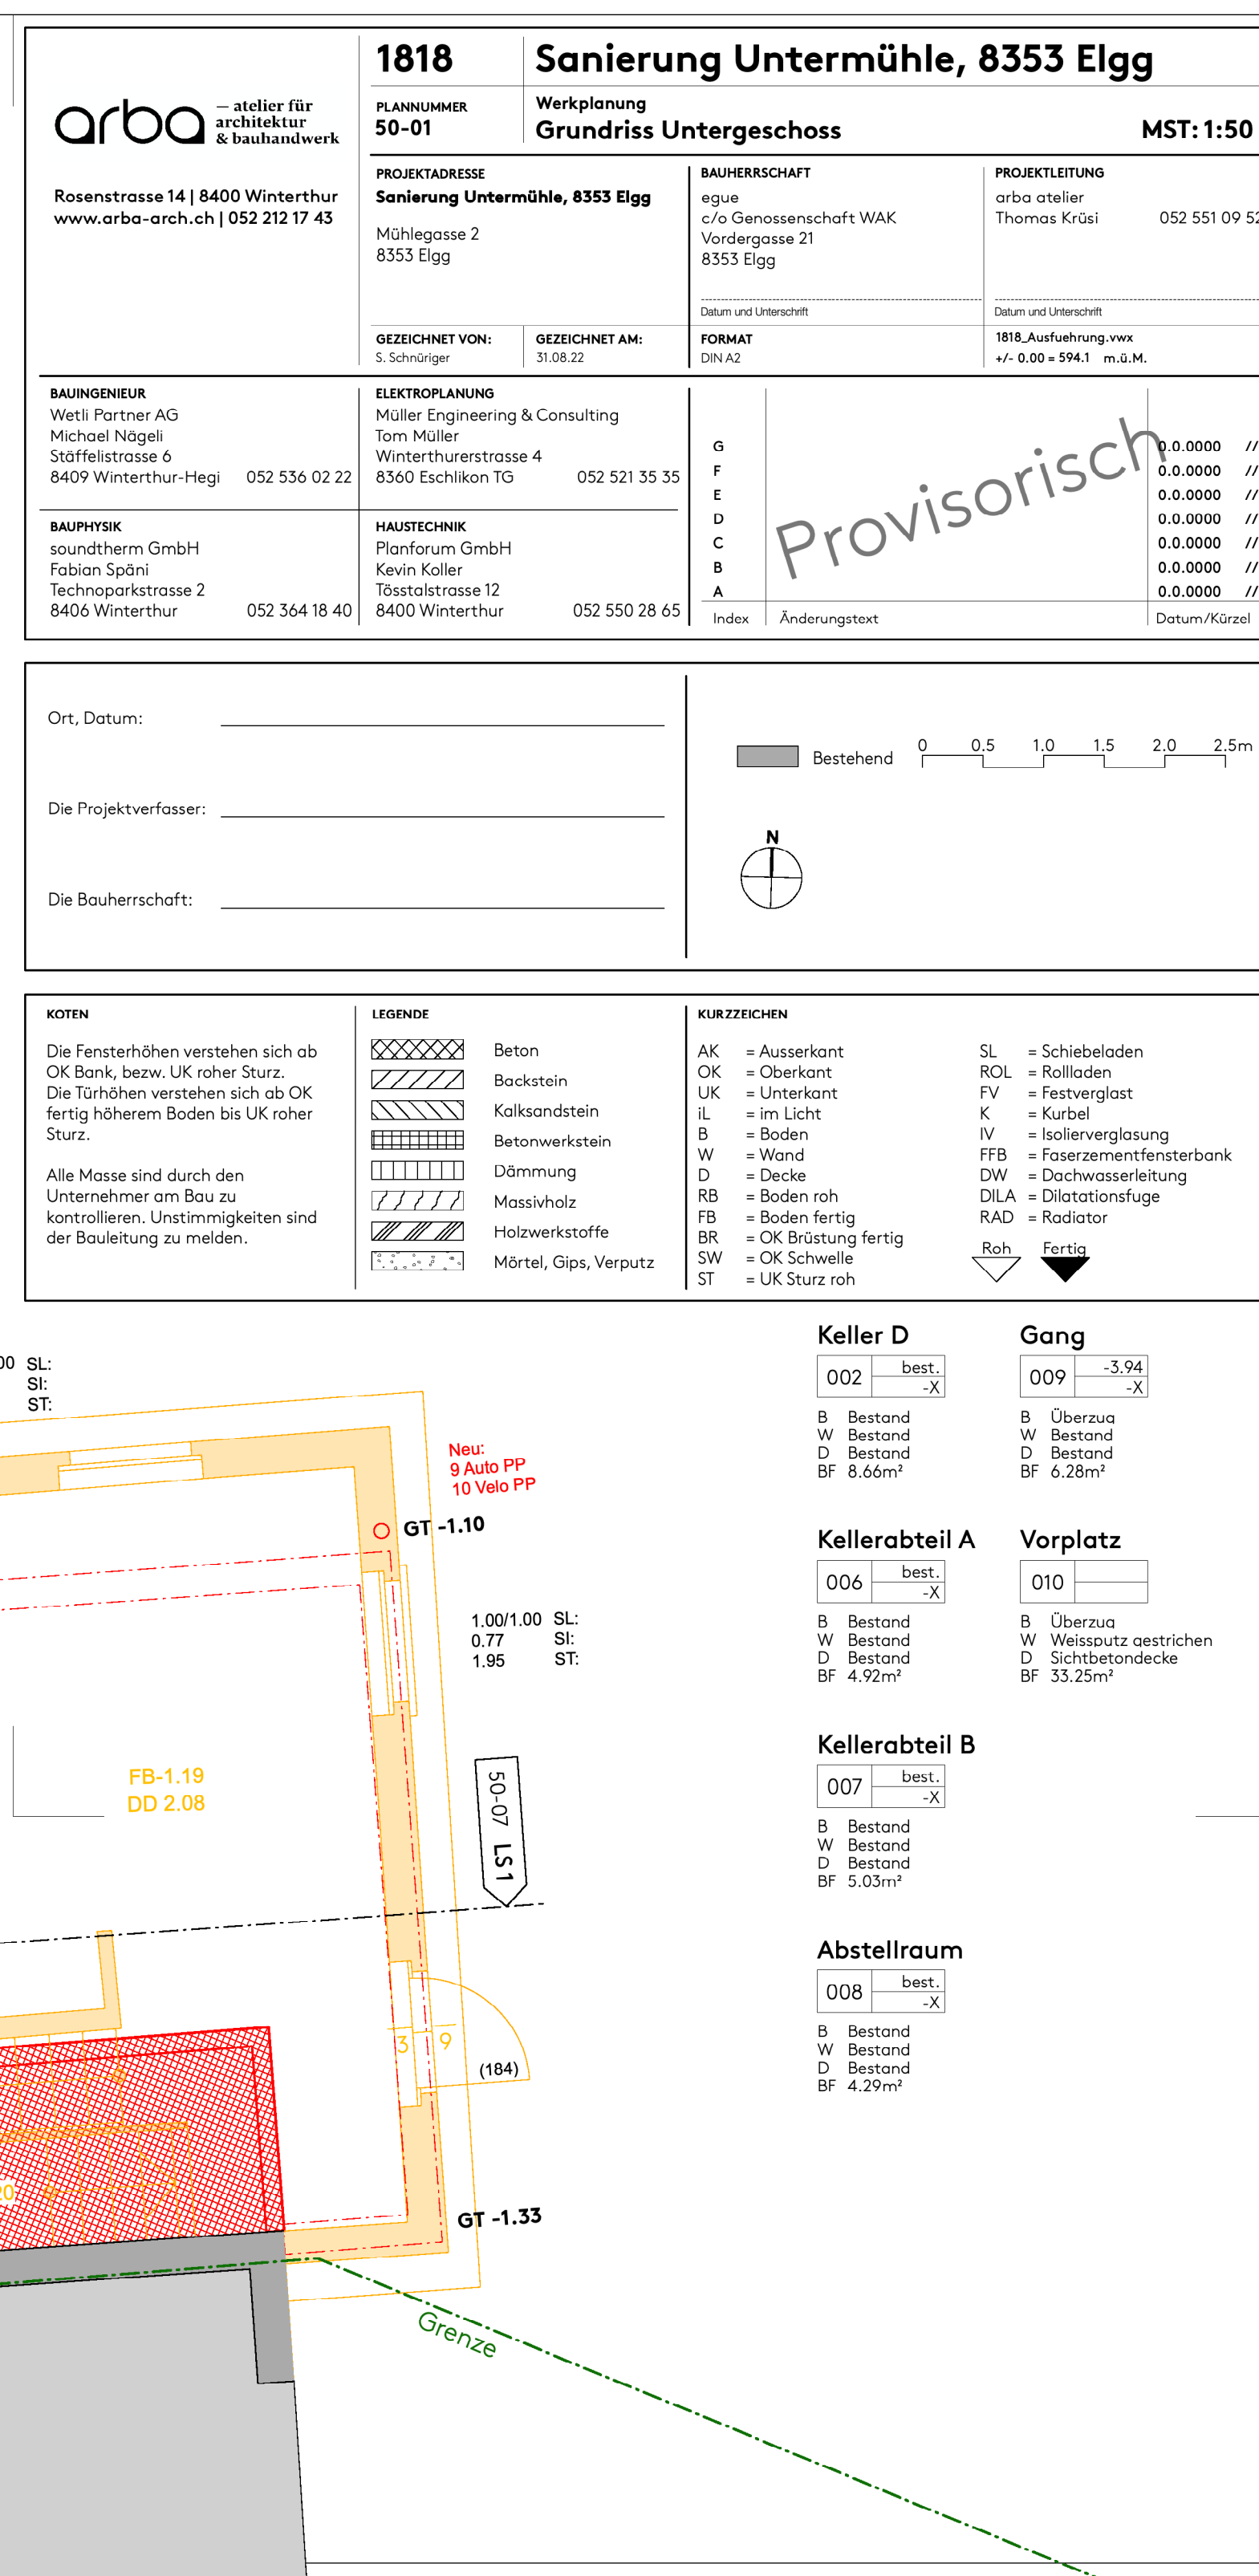



|   |   |                                                                                               |
|---|---|-----------------------------------------------------------------------------------------------|
| PROJEKTADRESSE<br>Sanierung Untermühle, 8353 Elgg<br>Mühlegasse 2<br>8353 Elgg                                  | BAUHERRSCHAFT<br>egue<br>c/o Genossenschaft WAK<br>Vordergasse 21<br>8353 Elgg<br><br>Datum und Unterschrift                   | PROJEKTLEITUNG<br>arba atelier<br>Thomas Krüsi<br>052 551 09 52<br><br>Datum und Unterschrift |
| GEZEICHNET VON:<br>S. Schnüriger                                                                                | GEZEICHNET AM:<br>31.08.22   | FORMAT<br>DIN A2                                                                              |
| BAUINGENIEUR<br>Wetli Partner AG<br>Michael Nögli<br>Stäffelistrasse 6<br>8409 Winterthur-Hegi<br>052 536 02 22 | ELEKTROPLANUNG<br>Müller Engineering & Consulting<br>Tom Müller<br>Winterthurerstrasse 4<br>8360 Eschlikon TG<br>052 521 35 35 |                                                                                               |
| BAUPHYSIK<br>soundtherm GmbH<br>Fabian Späni<br>Technoparkstrasse 2<br>8406 Winterthur<br>052 364 18 40         | HAUSTECHNIK<br>Planforum GmbH<br>Kevin Koller<br>Tösstalstrasse 12<br>8400 Winterthur<br>052 550 28 65                         |                                                                                               |

|       |               |              |
|-------|---------------|--------------|
| G     | 0.0.0000      | //           |
| F     | 0.0.0000      | //           |
| E     | 0.0.0000      | //           |
| D     | 0.0.0000      | //           |
| C     | 0.0.0000      | //           |
| B     | 0.0.0000      | //           |
| A     | 0.0.0000      | //           |
| Index | Änderungstext | Datum/Kürzel |

Provisorisch

Ort, Datum:

Die Projektverfasser:

Die Bauherrschaft:

Bestehend 0 0.5 1.0 1.5 2.0 2.5m



KOTEN

Die Fensterhöhen verstehen sich ab OK Bank, bzw. UK roher Sturz.  
Die Türhöhen verstehen sich ab OK fertig höherem Boden bis UK roher Sturz.

Alle Masse sind durch den Unternehmer am Bau zu kontrollieren. Unstimmigkeiten sind der Bauleitung zu melden.

LEGENDE

|  |                       |
|--|-----------------------|
|  | Beton                 |
|  | Backstein             |
|  | Kalksandstein         |
|  | Betonwerkstein        |
|  | Dämmung               |
|  | Massivholz            |
|  | Holzwerkstoffe        |
|  | Mörtel, Gips, Verputz |

KURZZEICHEN

|                         |                              |
|-------------------------|------------------------------|
| AK = Ausserkant         | SL = Schiebeladen            |
| OK = Oberkant           | ROL = Rollladen              |
| UK = Unterkant          | FV = Festverglast            |
| il = im Licht           | K = Kurbel                   |
| B = Boden               | IV = Isolierverglasung       |
| W = Wand                | FFB = Faserzementfensterbank |
| D = Decke               | DW = Dachwasserleitung       |
| RB = Boden roh          | DILA = Dilatationsfuge       |
| FB = Boden fertig       | RAD = Radiator               |
| BR = OK Brüstung fertig |                              |
| SW = OK Schwelle        |                              |
| ST = UK Sturz roh       |                              |

Treppenhaus

|     |                           |    |
|-----|---------------------------|----|
| 101 | -0.03                     | -X |
| B   | Anhydritboden             |    |
| W   | Sumpfalkabrieb gestrichen |    |
| D   | Sichtbetondecke           |    |
| BF  | 9.85m²                    |    |

Gäste WC

|     |                           |    |
|-----|---------------------------|----|
| 111 | -0.03                     | -X |
| B   | keramische Platten        |    |
| W   | Sumpfalkabrieb gestrichen |    |
| D   | Weissputz gestrichen      |    |
| BF  | 3.44m²                    |    |

Abstellraum

|     |                           |    |
|-----|---------------------------|----|
| 107 | +0.12                     | -X |
| B   | Weisstannenriemen         |    |
| W   | Sumpfalkabrieb gestrichen |    |
| D   | Weissputz gestrichen      |    |
| BF  | 3.10m²                    |    |

Gang

|     |                            |    |
|-----|----------------------------|----|
| 112 | -0.03                      | -X |
| B   | Anhydritboden              |    |
| W   | Sumpfalkabrieb gestrichen  |    |
| D   | Sichtbetondecke gestrichen |    |
| BF  | 11.93m²                    |    |

Umkleide Personal Eingang überdacht


|     |                           |    |
|-----|---------------------------|----|
| 109 | -0.03                     | -X |
| B   | keramische Platten        |    |
| W   | Sumpfalkabrieb gestrichen |    |
| D   | Weissputz gestrichen      |    |
| BF  | 3.18m²                    |    |

WC Personal

|     |                            |    |
|-----|----------------------------|----|
| 113 | +/- X                      | -X |
| B   | Pflasterung                |    |
| W   | Aussenputz                 |    |
| D   | Sichtbetondecke gestrichen |    |
| BF  | 24.86m²                    |    |

WC Personal

|     |                           |    |
|-----|---------------------------|----|
| 110 | -0.03                     | -X |
| B   | keramische Platten        |    |
| W   | Sumpfalkabrieb gestrichen |    |
| D   | Weissputz gestrichen      |    |
| BF  | 1.85m²                    |    |

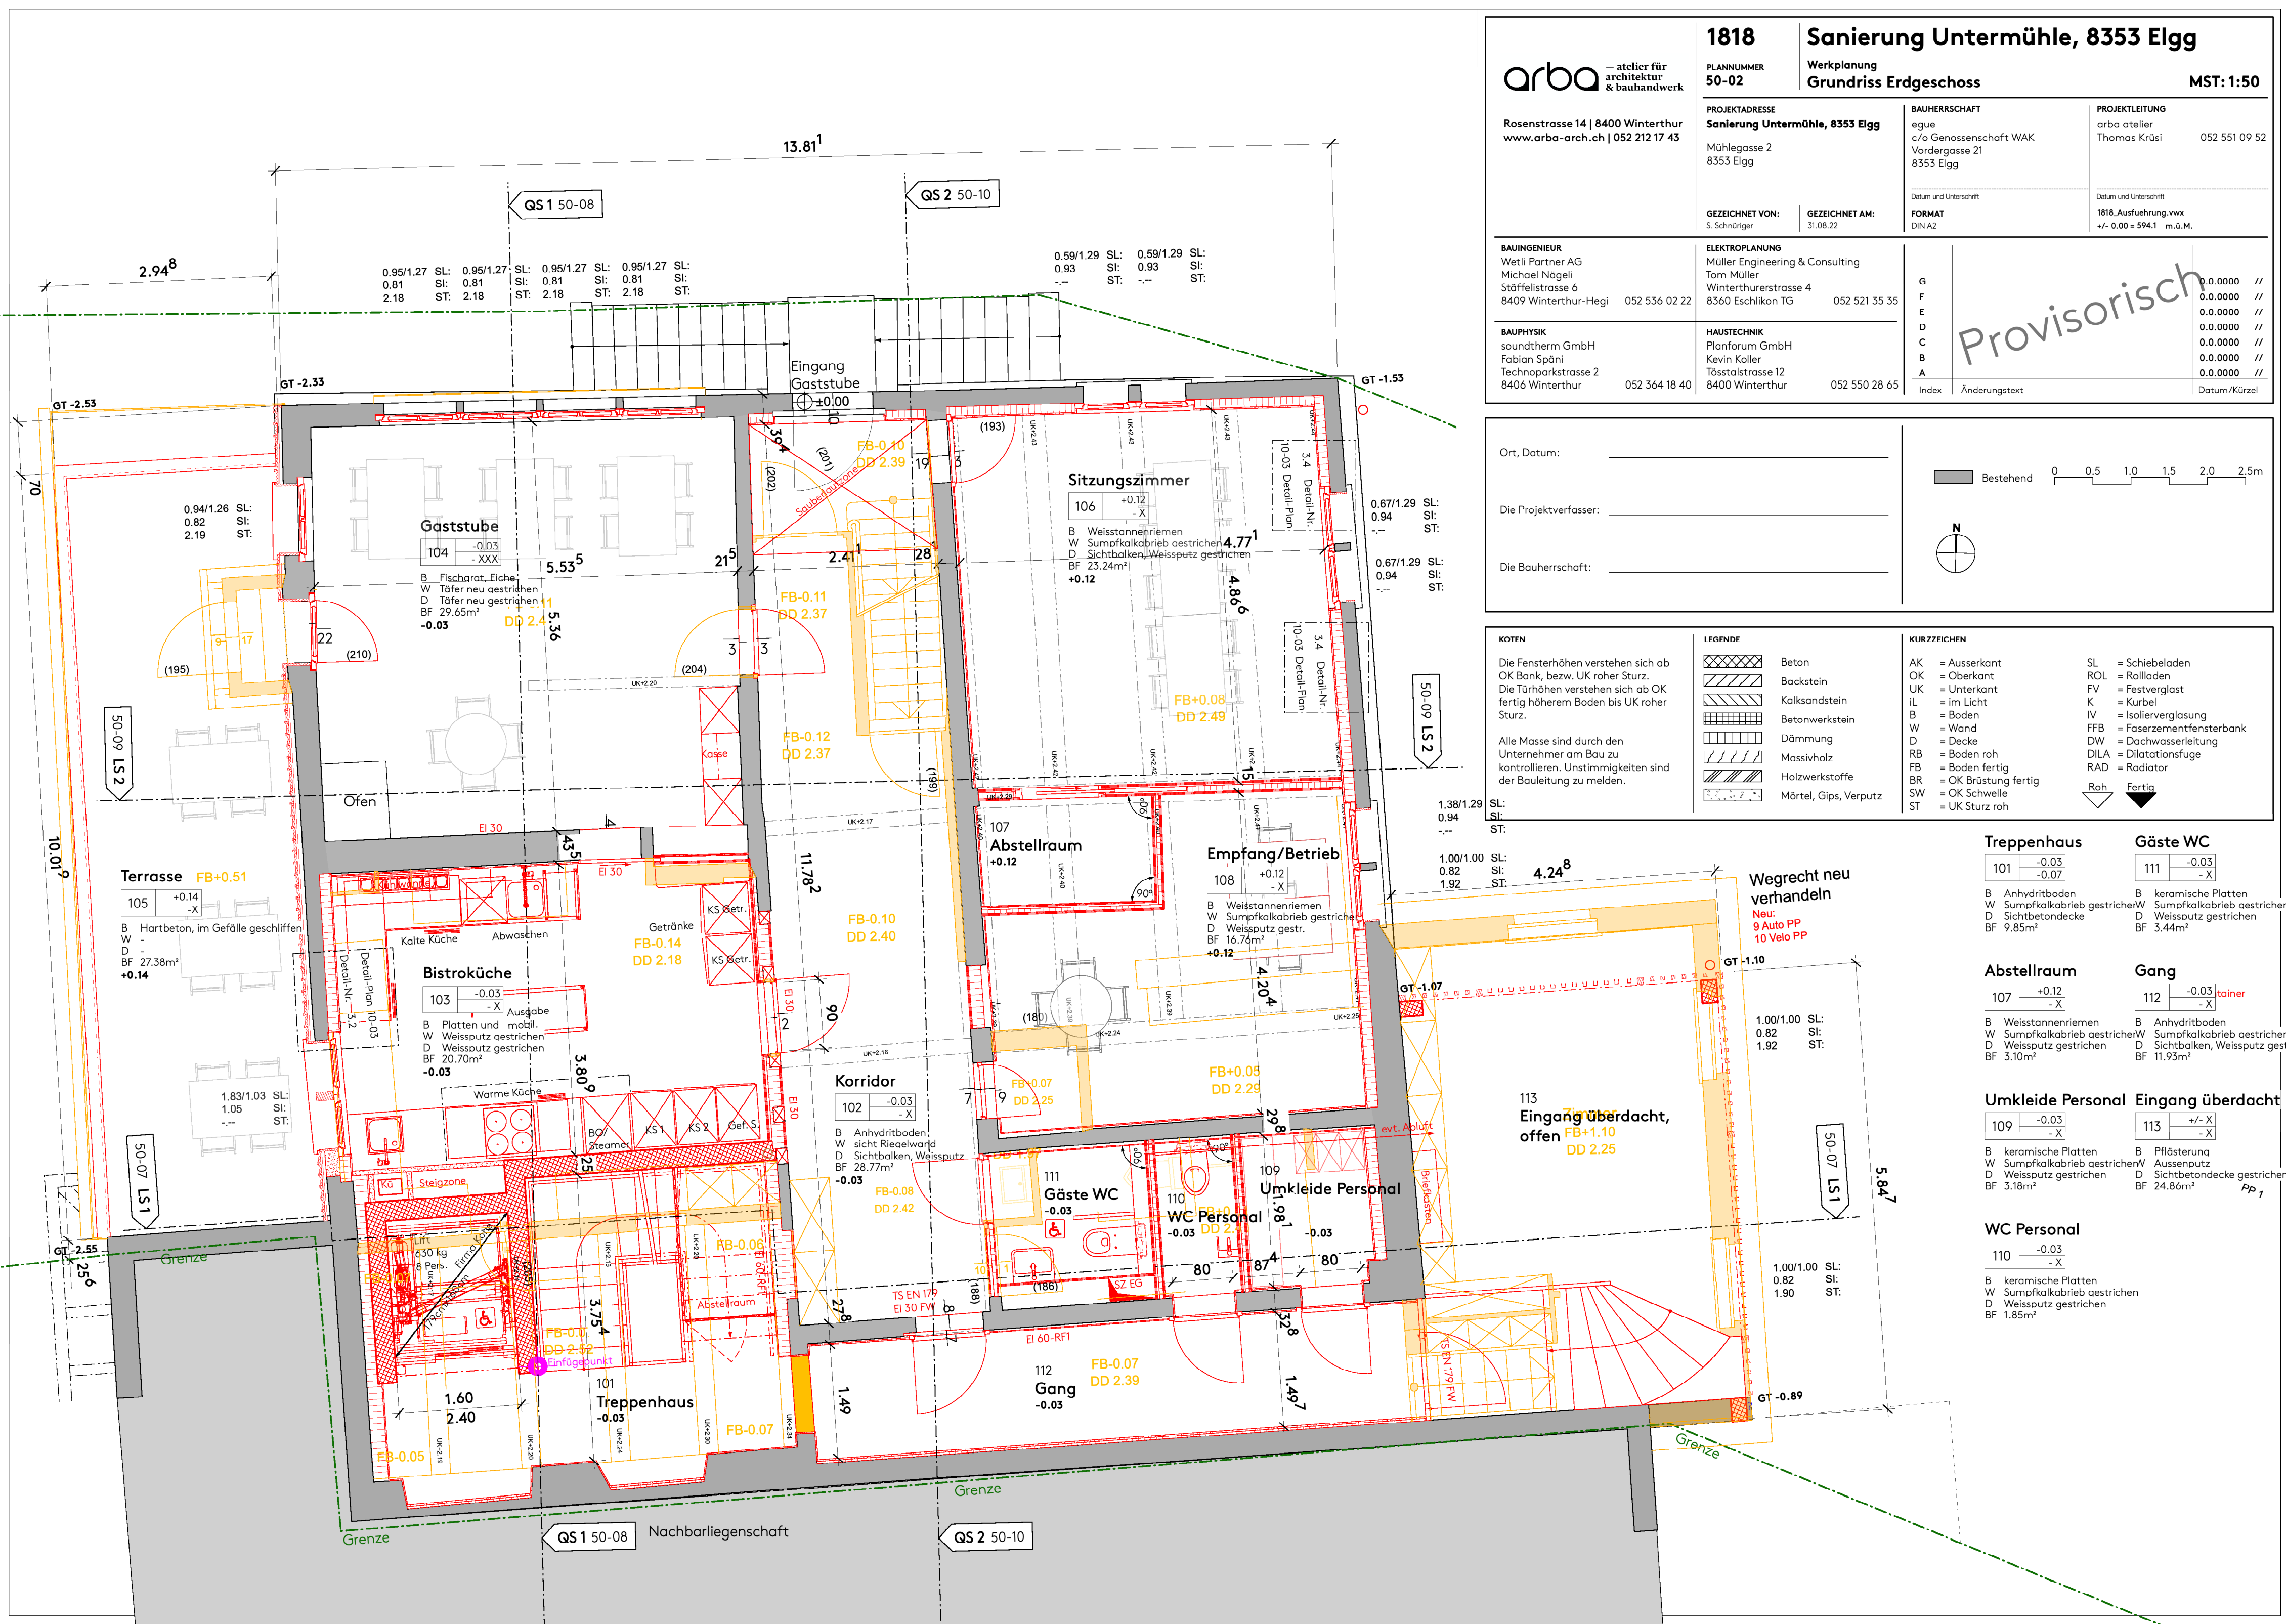




|       |               |              |
|-------|---------------|--------------|
| G     | 0.0.0000      | //           |
| F     | 0.0.0000      | //           |
| E     | 0.0.0000      | //           |
| D     | 0.0.0000      | //           |
| C     | 0.0.0000      | //           |
| B     | 0.0.0000      | //           |
| A     | 0.0.0000      | //           |
| Index | Änderungstext | Datum/Kürzel |

Ort, Datum: \_\_\_\_\_

Die Projektverfasser: \_\_\_\_\_

Die Bauherrschaft: \_\_\_\_\_

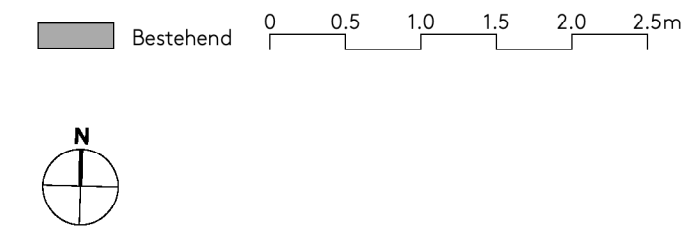

**KOTEN**

Die Fensterhöhen verstehen sich ab OK Bank, bezw. UK roher Sturz.  
Die Türhöhen verstehen sich ab OK fertig höherem Boden bis UK roher Sturz.

Alle Masse sind durch den Unternehmer am Bau zu kontrollieren. Unstimmigkeiten sind der Bauleitung zu melden.

| LEGENDE |                       |
|---------|-----------------------|
|         | Beton                 |
|         | Backstein             |
|         | Kalksandstein         |
|         | Betonwerkstein        |
|         | Dämmung               |
|         | Massivholz            |
|         | Holzwerkstoffe        |
|         | Mörtel, Gips, Verputz |

| KURZZEICHEN             |                              |
|-------------------------|------------------------------|
| AK = Ausserkant         | SL = Schiebeladen            |
| OK = Oberkant           | ROL = Rollladen              |
| UK = Unterkant          | FV = Festverglast            |
| IL = im Licht           | K = Kurbel                   |
| B = Boden               | IV = Isolierverglasung       |
| W = Wand                | FFB = Faserzementfensterbank |
| D = Decke               | DW = Dachwasserleitung       |
| RB = Boden roh          | DILA = Dilatationsfuge       |
| FB = Boden fertig       | RAD = Radiator               |
| BR = OK Brüstung fertig |                              |
| SW = OK Schwelle        |                              |
| ST = UK Sturz roh       |                              |

Treppenhaus

|     |                           |    |
|-----|---------------------------|----|
| 201 | +2.67                     | +X |
| B   | Anhydritboden             |    |
| W   | Sumpfalkabrieb aestrichen |    |
| D   | Sichtbetondecke           |    |
| BF  | 8.30m²                    |    |

Gang

|     |                           |    |
|-----|---------------------------|----|
| 202 | +2.67                     | +X |
| B   | Anhydritboden             |    |
| W   | Sumpfalkabrieb aestrichen |    |
| D   | Weissputz gestrichen      |    |
| BF  | 3.97m²                    |    |

WC

|     |                           |    |
|-----|---------------------------|----|
| 210 | +2.76                     | +X |
| B   | keramische Platten        |    |
| W   | Sumpfalkabrieb aestrichen |    |
| D   | Weissputz gestrichen      |    |
| BF  | 3.70m²                    |    |

Putzraum

|     |                           |    |
|-----|---------------------------|----|
| 211 | +2.76                     | +X |
| B   | keramische Platten        |    |
| W   | Sumpfalkabrieb aestrichen |    |
| D   | Weissputz gestrichen      |    |
| BF  | 2.31m²                    |    |







Rosenstrasse 14 | 8400 Winterthur  
www.arba-arch.ch | 052 212 17 43

# 1818 Sanierung Untermühle, 8353 Elgg

PLANNUMMER 50-04 Werkplanung Grundriss 1. Dachgeschoss MST: 1:50

|                                                                                |   |                                                                                               |
|--------------------------------------------------------------------------------|---|-----------------------------------------------------------------------------------------------|
| PROJEKTADRESSE<br>Sanierung Untermühle, 8353 Elgg<br>Mühlegasse 2<br>8353 Elgg | BAUHERRSCHAFT<br>egue<br>c/o Genossenschaft WAK<br>Vordergasse 21<br>8353 Elgg<br><br>Datum und Unterschrift | PROJEKTLEITUNG<br>arba atelier<br>Thomas Krüsi<br>052 551 09 52<br><br>Datum und Unterschrift |
| GEZEICHNET VON:<br>S. Schnüriger                                               | GEZEICHNET AM:<br>31.08.22                                                                                   | FORMAT<br>DIN A2                                                                              |
| 1818_Ausführung.vwx<br>+/- 0.00 = 594.1 m.ü.M.                                 |   |                                                                                               |


|   |   |   |                                                                           |   |
|---|---|---|---------------------------------------------------------------------------|---|
| BAUINGENIEUR<br>Wetli Partner AG<br>Michael Nögli<br>Stäffelistrasse 6<br>8409 Winterthur-Hegi<br>052 536 02 22 | ELEKTROPLANUNG<br>Müller Engineering & Consulting<br>Tom Müller<br>Winterthurerstrasse 4<br>8360 Eschlikon TG<br>052 521 35 35 | HAUSTECHNIK<br>Planforum GmbH<br>Kevin Koller<br>Tösstalstrasse 12<br>8400 Winterthur<br>052 550 28 65 | G<br>F<br>E<br>D<br>C<br>B<br>A<br>Index<br>Änderungstext<br>Datum/Kürzel | 0.0.0000 //<br>0.0.0000 //<br>0.0.0000 //<br>0.0.0000 //<br>0.0.0000 //<br>0.0.0000 //<br>0.0.0000 // |
| BAUPHYSIK<br>soundtherm GmbH<br>Fabian Späni<br>Technoparkstrasse 2<br>8406 Winterthur<br>052 364 18 40         |   |   |                                                                           |   |

Provisorisch

Ort, Datum: \_\_\_\_\_

Die Projektverfasser: \_\_\_\_\_

Die Bauherrschaft: \_\_\_\_\_

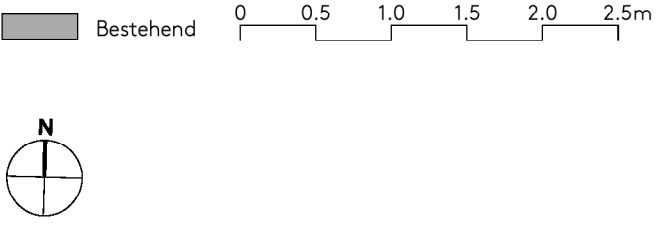

|   |   |   |
|---|---|---|
| KOTEN<br>Die Fensterhöhen verstehen sich ab OK Bank, bzw. UK roher Sturz.<br>Die Türhöhen verstehen sich ab OK fertig höherem Boden bis UK roher Sturz.<br><br>Alle Masse sind durch den Unternehmer am Bau zu kontrollieren. Unstimmigkeiten sind der Bauleitung zu melden. | LEGENDE<br>[Symbol] Beton<br>[Symbol] Backstein<br>[Symbol] Kalksandstein<br>[Symbol] Betonwerkstein<br>[Symbol] Dämmung<br>[Symbol] Massivholz<br>[Symbol] Holzwerkstoffe<br>[Symbol] Mörtel, Gips, Verputz | KURZZEICHEN<br>AK = Ausserkant<br>OK = Oberkant<br>UK = Unterkant<br>iL = im Licht<br>B = Boden<br>W = Wand<br>D = Decke<br>RB = Boden roh<br>FB = Boden fertig<br>BR = OK Brüstung fertig<br>SW = OK Schwelle<br>ST = UK Sturz roh<br><br>SL = Schiebeladen<br>ROL = Rollladen<br>FV = Festverglast<br>K = Kurbel<br>IV = Isolierverglasung<br>FFB = Faserzementfensterbank<br>DW = Dachwasserleitung<br>DILA = Dilatationsfuge<br>RAD = Radiator<br><br>Roh Fertif |
|---|---|---|

## Treppenhaus

|     |                        |
|-----|------------------------|
| 301 | +5.57<br>+X            |
| B   | Anhydritboden          |
| W   | Sumpfkalkabrieb aestr. |
| D   | Weissputz gestrichen   |
| BF  | 13.40m²                |

## WC/Dusche

|     |                      |
|-----|----------------------|
| 306 | +5.74<br>+X          |
| B   | keramische Platten   |
| W   | Weissputz aestrichen |
| D   | Weissputz gestrichen |
| BF  | 5.33m²               |

## Réduit

|     |                        |
|-----|------------------------|
| 303 | +5.57<br>+X            |
| B   | Anhydritboden          |
| W   | Sumpfkalkabrieb aestr. |
| D   | Untersicht riemenboden |
| BF  | 1.94m²                 |

## WC


|     |                      |
|-----|----------------------|
| 307 | +5.74<br>+X          |
| B   | keramische Platten   |
| W   | Weissputz aestrichen |
| D   | Weissputz gestrichen |
| BF  | 4.05m²               |

## WC/Dusche


|     |                            |
|-----|----------------------------|
| 304 | +5.57<br>+X                |
| B   | keramische Platten         |
| W   | Sumpfkalkabrieb aestrichen |
| D   | Weissputz gestrichen       |
| BF  | 4.89m²                     |

## Gang

|     |                            |
|-----|----------------------------|
| 305 | +5.74<br>+X                |
| B   | Weisstannenriemen          |
| W   | Sumpfkalkabrieb aestrichen |
| D   | Weissputz gestrichen       |
| BF  | 13.41m²                    |

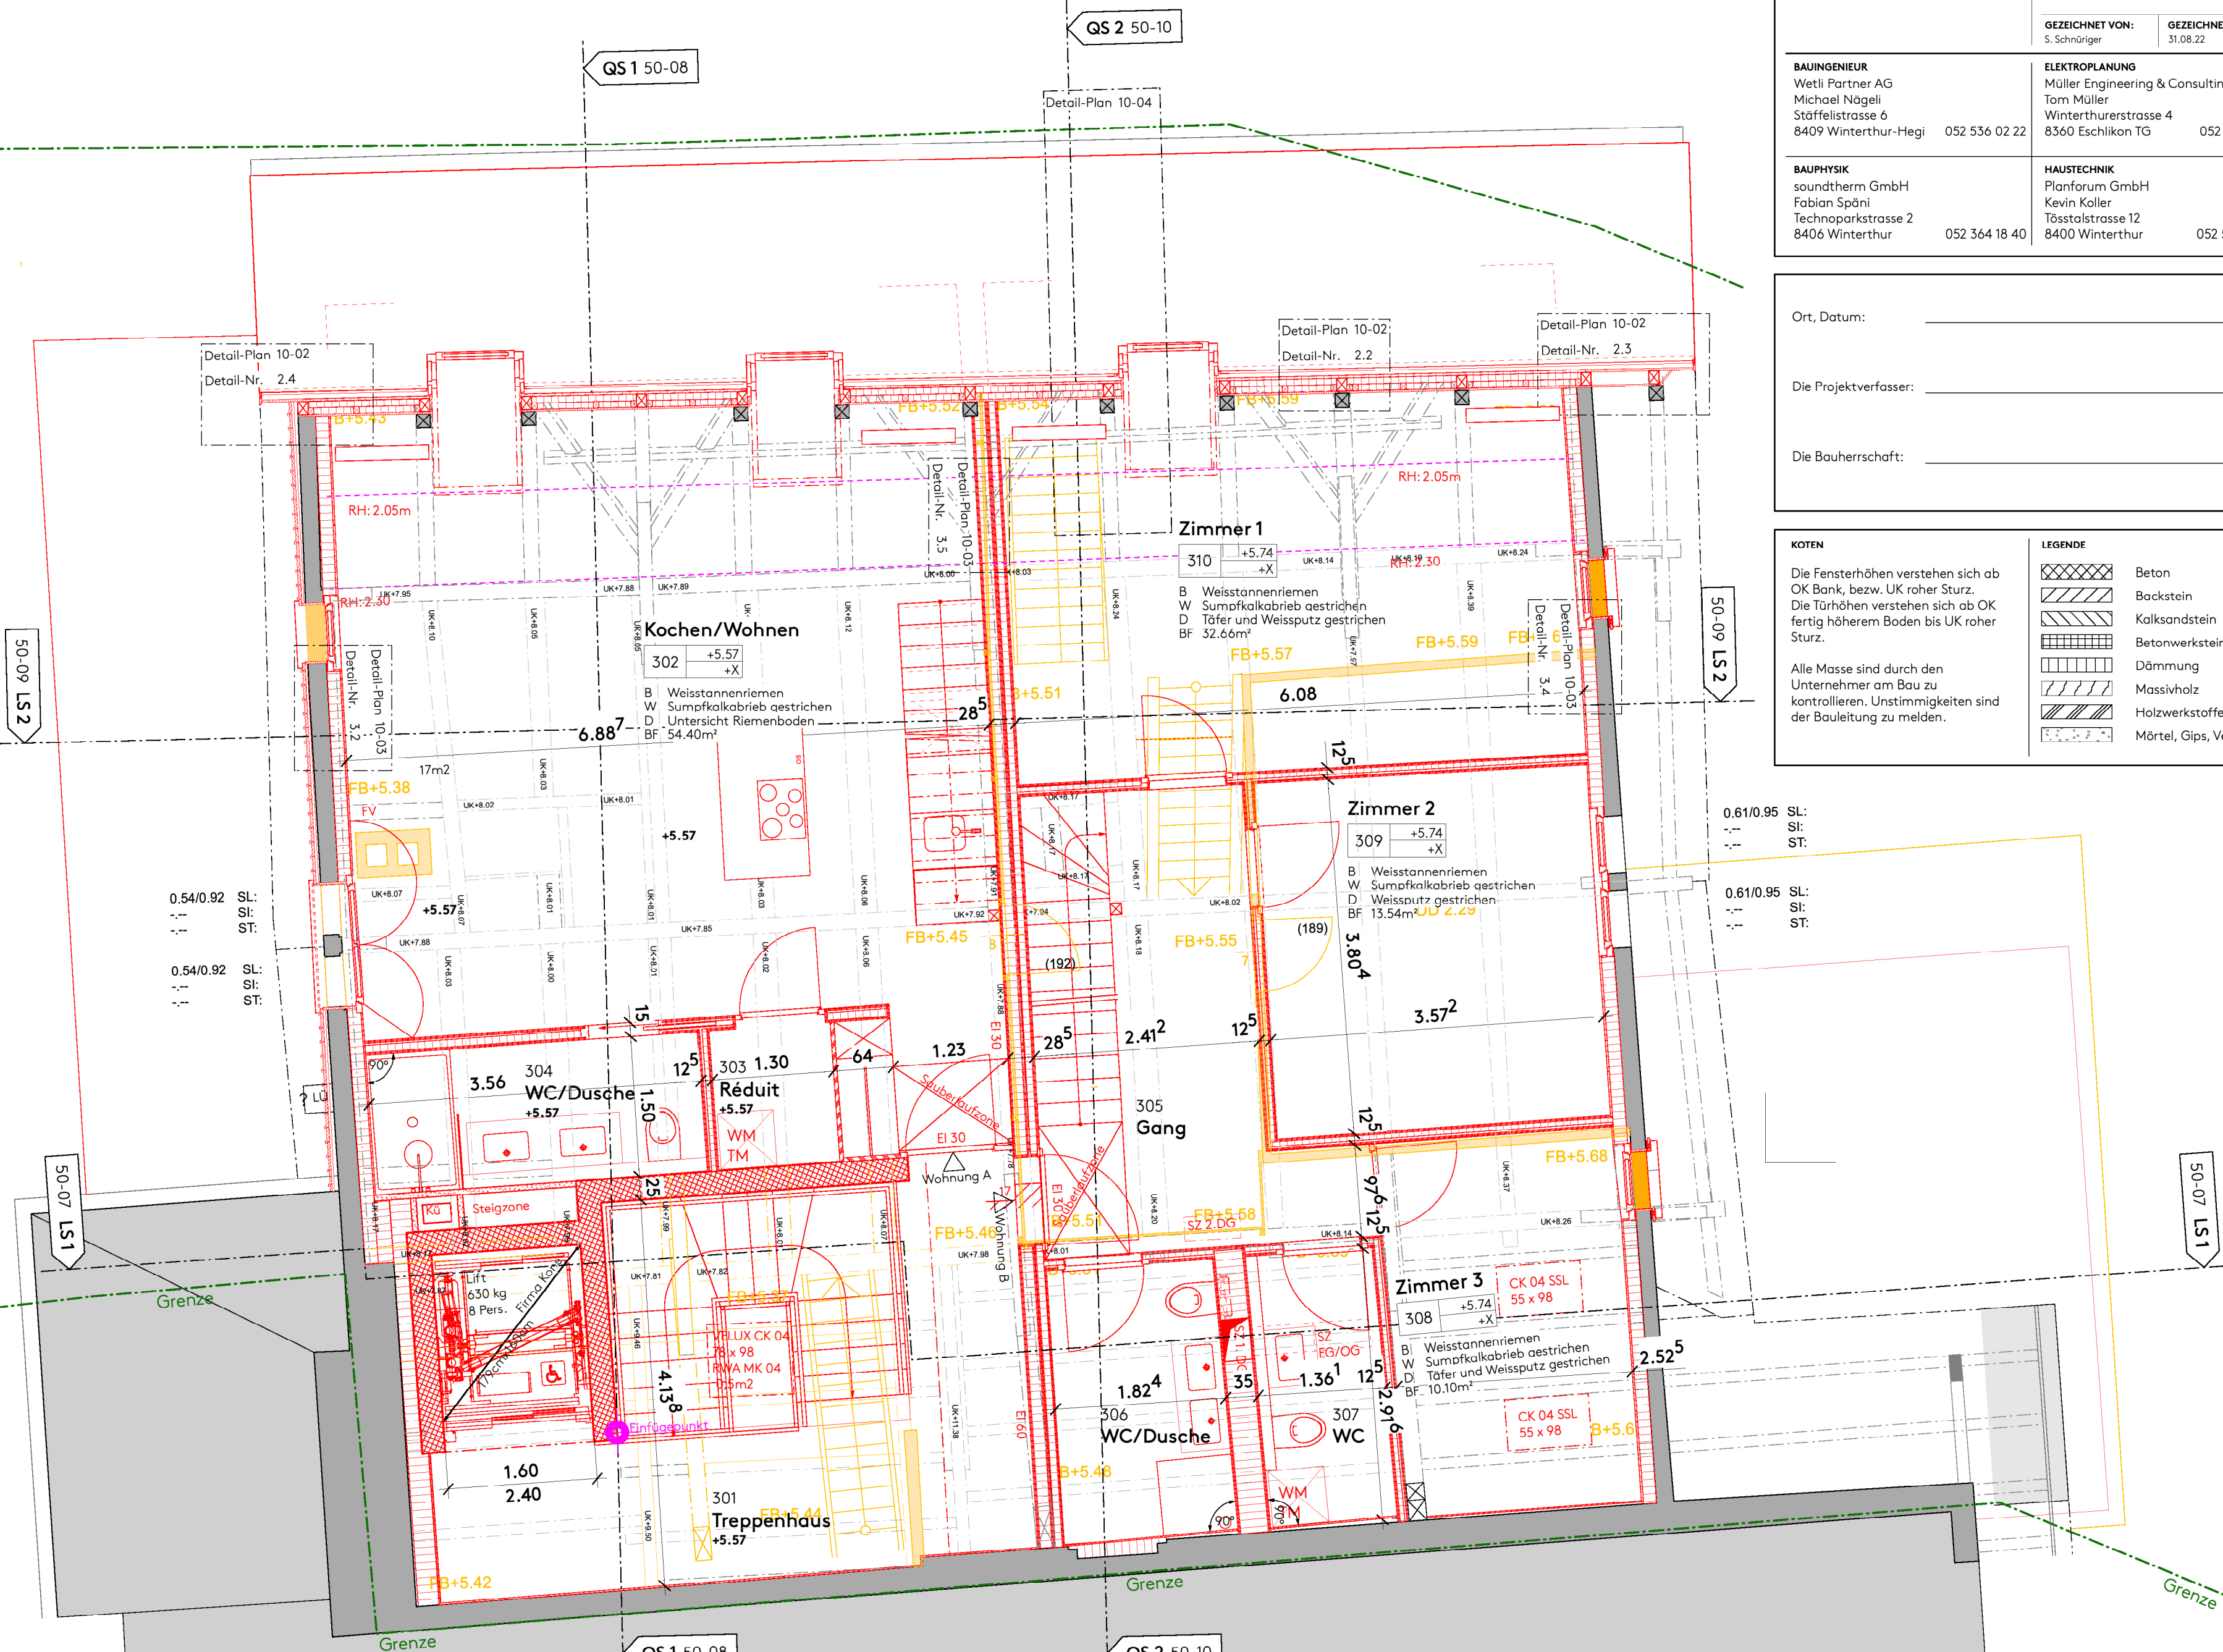



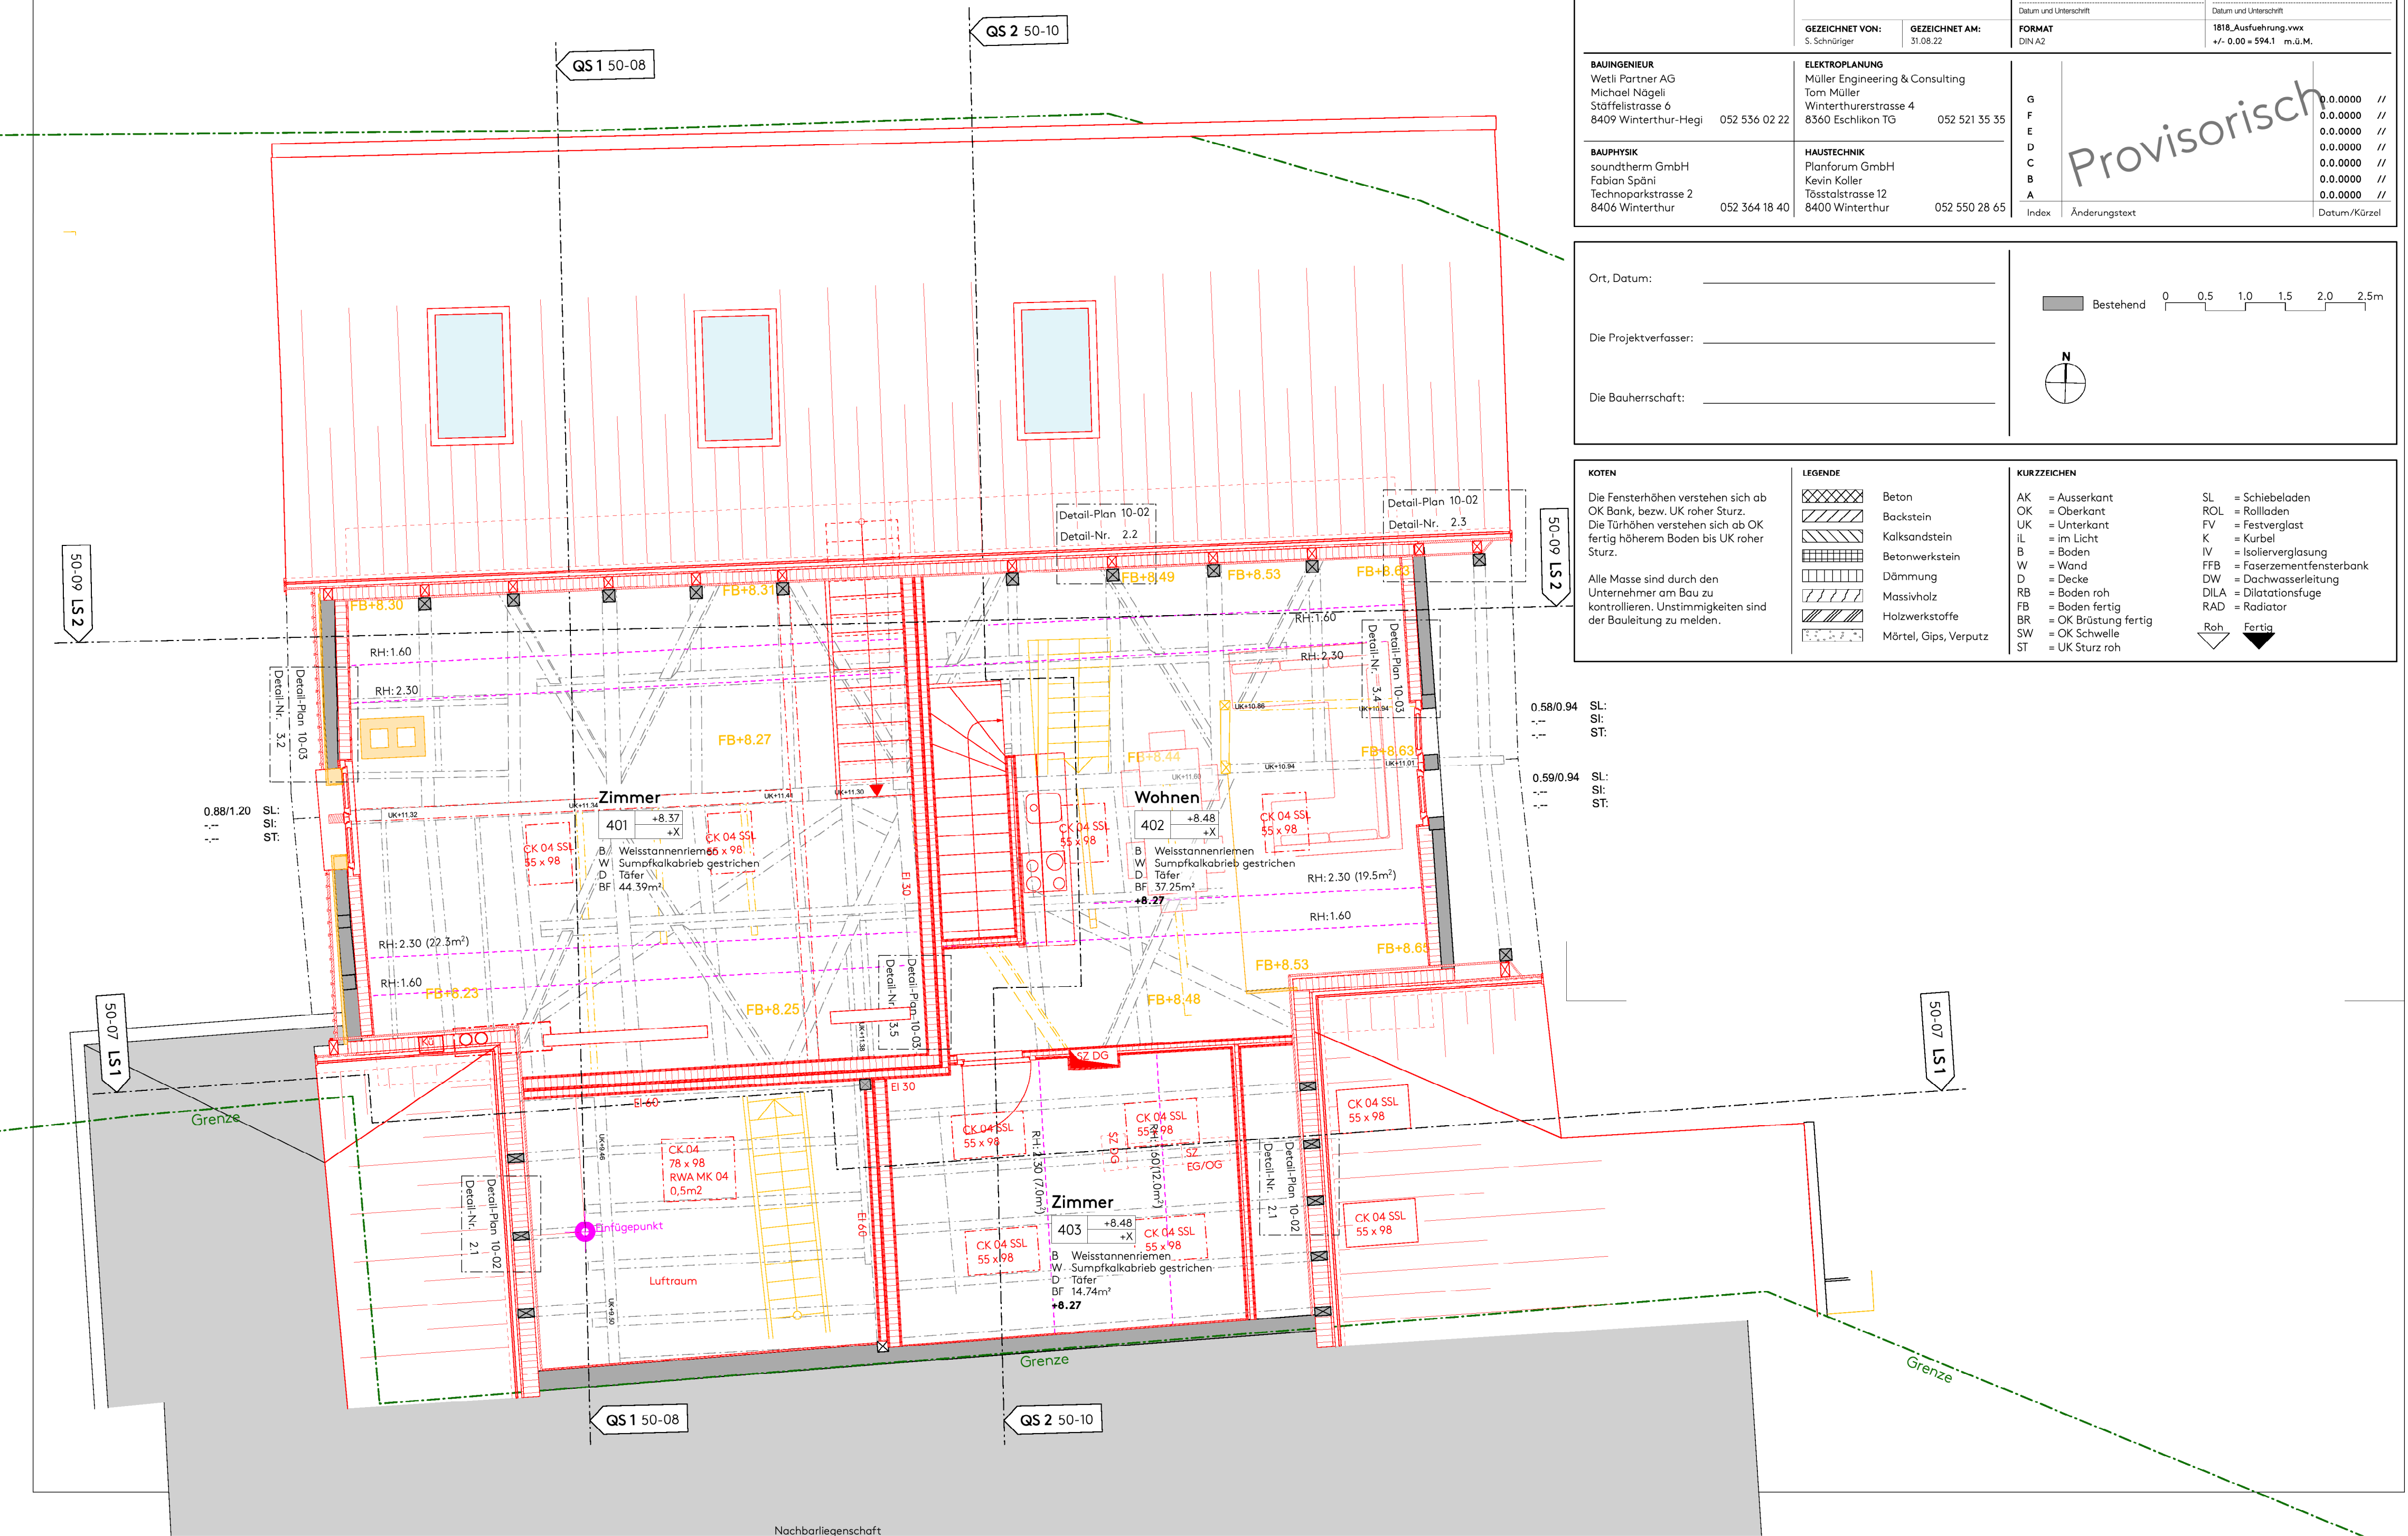



1818

Sanierung Untermühle, 8353 Elgg

PLANNUMMER  
50-07

Werkplanung  
Längsschnitt LS1-LS1

PROJEKTADRESSE  
Sanierung Untermühle, 8353 Elgg

Mühlegasse 2  
8353 Elgg

BAUHERRSCHAFT  
egue  
c/o Genossenschaft WAK  
Vordergasse 21  
8353 Elgg

Datum und Unterschrift

PROJEKTLEITUNG  
arba atelier  
Thomas Krüsi

052 551 09 52

GEZEICHNET VON:  
S. Schnüriger

GEZEICHNET AM:  
31.08.22

FORMAT  
DIN A2

1818\_Ausfuehrung.vwx  
+/- 0.00 = 594.1 m.ü.M.

BAUINGENIEUR  
Wetli Partner AG  
Michael Nögli  
Stäffelistrasse 6  
8409 Winterthur-Hegi

052 536 02 22

ELEKTROPLANUNG  
Müller Engineering & Consulting  
Tom Müller  
Winterthurerstrasse 4  
8360 Eschlikon TG

052 521 35 35

BAUPHYSIK  
soundtherm GmbH  
Fabian Späni  
Technoparkstrasse 2  
8406 Winterthur

052 364 18 40

HAUSTECHNIK  
Planforum GmbH  
Kevin Koller  
Tösstalstrasse 12  
8400 Winterthur

052 550 28 65

G  
F  
E  
D  
C  
B  
A

Index

Änderungstext

Datum/Kürzel

0.0.0000 //  
0.0.0000 //  
0.0.0000 //  
0.0.0000 //  
0.0.0000 //  
0.0.0000 //  
0.0.0000 //

Ort, Datum:

Die Projektverfasser:

Die Bauherrschaft:

Bestehend

Abbruch

Neu

0 0.5 1.0 1.5 2.0 2.5m

KOTEN

Die Fensterhöhen verstehen sich ab OK Bank, bzw. UK roher Sturz.  
Die Türhöhen verstehen sich ab OK fertig höherem Boden bis UK roher Sturz.  
Alle Masse sind durch den Unternehmer am Bau zu kontrollieren. Unstimmigkeiten sind der Bauleitung zu melden.

LEGENDE

Beton

Backstein

Kalksandstein

Betonwerkstein

Dämmung

Massivholz

Holzwerkstoffe

Mörtel, Gips, Verputz

KURZZEICHEN

AK = Ausserkant  
OK = Oberkant  
UK = Unterkant  
iL = im Licht  
B = Boden  
W = Wand  
D = Decke  
RB = Boden roh  
FB = Boden fertig  
BR = OK Brüstung fertig  
SW = OK Schwelle  
ST = UK Sturz roh

SL = Schiebeladen  
ROL = Rollläden  
FV = Festverglast  
K = Kurbel  
IV = Isolierverglasung  
FFB = Faserzementfensterbank  
DW = Dachwasserleitung  
DILA = Dilatationsfuge  
RAD = Radiator

Roh Fertig



arba

— atelier für  
architektur  
& bauhandwerk

Rosenstrasse 14 | 8400 Winterthur  
www.arba-arch.ch | 052 212 17 43

1818

Sanierung Untermühle, 8353 Elgg

PLANNUMMER  
50-08

Werkplanung  
Querschnitt QS1-QS1

MST: 1:50

PROJEKTADRESSE  
Sanierung Untermühle, 8353 Elgg

BAUHERRSCHAFT  
egue  
c/o Genossenschaft WAK  
Vordergasse 21  
8353 Elgg

PROJEKTLEITUNG  
arba atelier  
Thomas Krüsi  
052 551 09 52

GEZEICHNET VON:  
S. Schnüriger

GEZEICHNET AM:  
31.08.22

FORMAT  
DIN A2

1818\_Ausführung.vwx  
+/- 0.00 = 594.1 m.ü.M.

BAUINGENIEUR  
Wetli Partner AG  
Michael Nögli  
Stäfelistrasse 6  
8409 Winterthur-Hegi  
052 536 02 22

ELEKTROPLANUNG  
Müller Engineering & Consulting  
Tom Müller  
Winterthurerstrasse 4  
8360 Eschlikon TG  
052 521 35 35

BAUPHYSIK  
soundtherm GmbH  
Fabian Späni  
Technoparkstrasse 2  
8406 Winterthur  
052 364 18 40

HAUSTECHNIK  
Planforum GmbH  
Kevin Koller  
Tösstalstrasse 12  
8400 Winterthur  
052 550 28 65

G  
F  
E  
D  
C  
B  
A

Index

Änderungstext

Datum/Kürzel

0.0.0000 //  
0.0.0000 //  
0.0.0000 //  
0.0.0000 //  
0.0.0000 //  
0.0.0000 //  
0.0.0000 //

Ort, Datum:

Die Projektverfasser:

Die Bauherrschaft:

Bestehend

Abbruch

Neu

0 0.5 1.0 1.5 2.0 2.5m

KOTEN

Die Fensterhöhen verstehen sich ab OK Bank, bzw. UK roher Sturz.  
Die Türhöhen verstehen sich ab OK fertig höherem Boden bis UK roher Sturz.  
  
Alle Masse sind durch den Unternehmer am Bau zu kontrollieren. Unstimmigkeiten sind der Bauleitung zu melden.


LEGENDE

Beton  
Backstein  
Kalksandstein  
Betonwerkstein  
Dämmung  
Massivholz  
Holzwerkstoffe  
Mörtel, Gips, Verputz

KURZZEICHEN

AK = Ausserkant  
OK = Oberkant  
UK = Unterkant  
iL = im Licht  
B = Boden  
W = Wand  
D = Decke  
RB = Boden roh  
FB = Boden fertig  
BR = OK Brüstung fertig  
SW = OK Schwelle  
ST = UK Sturz roh  
  
SL = Schiebeladen  
ROL = Rollladen  
FV = Festverglast  
K = Kurbel  
IV = Isolierverglasung  
FFB = Faserzementfensterbank  
DW = Dachwasserleitung  
DILA = Dilatationsfuge  
RAD = Radiator  
  
Roh Fertig



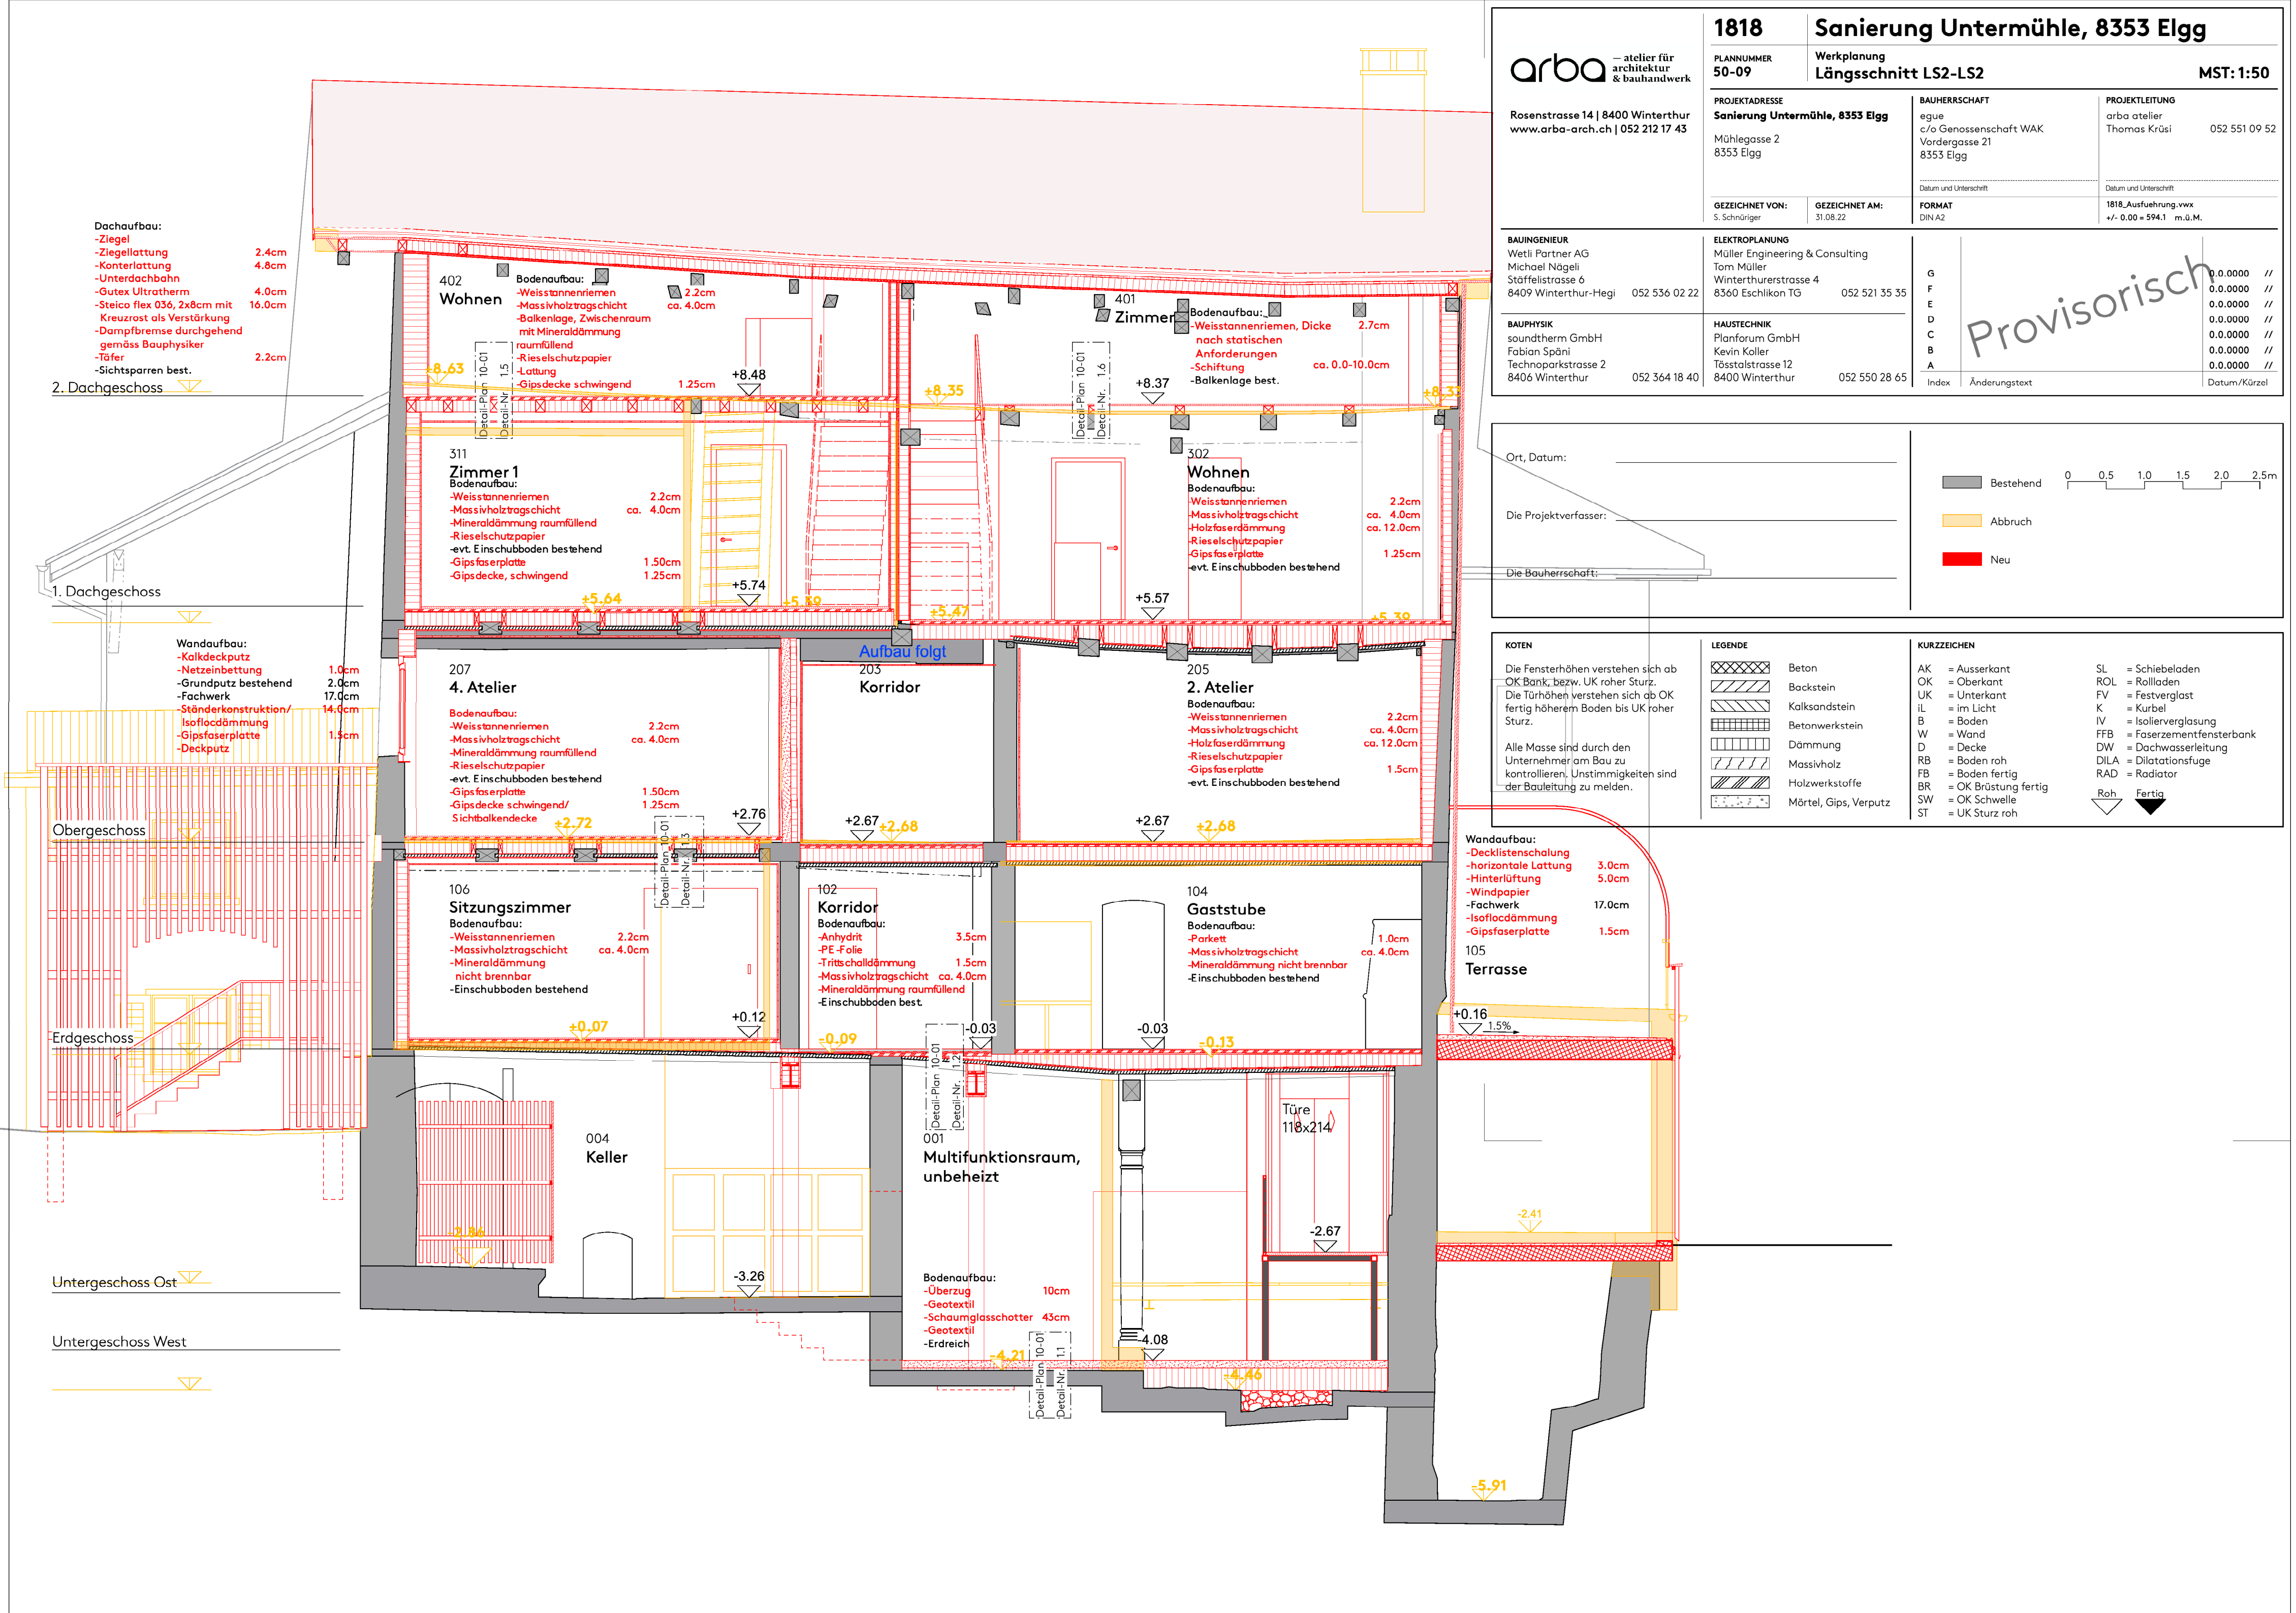

**arba** — atelier für  
architektur  
& bauhandwerk

Rosenstrasse 14 | 8400 Winterthur  
www.arba-arch.ch | 052 212 17 43

| 1818                                                                           | Sanierung Untermühle, 8353 Elgg     |   |
|--------------------------------------------------------------------------------|-------------------------------------|---|
| PLANNUMMER<br>50-09                                                            | Werkplanung<br>Längsschnitt LS2-LS2 | MST: 1:50   |
| PROJEKTADRESSE<br>Sanierung Untermühle, 8353 Elgg<br>Mühlegasse 2<br>8353 Elgg |                                     | BAUHERRSCHAFT<br>egue<br>c/o Genossenschaft WAK<br>Vordergasse 21<br>8353 Elgg<br><br>Datum und Unterschrift |
| GEZEICHNET VON:<br>S. Schnüriger                                               |                                     | PROJEKTLEITUNG<br>arba atelier<br>Thomas Krüsi<br>052 551 09 52<br><br>Datum und Unterschrift                |
| GEZEICHNET AM:<br>31.08.22                                                     |                                     | FORMAT<br>DIN A2                                                                                             |
| 1818_Ausfuehrung.vwx<br>+/- 0.00 = 594.1 m.ü.M.                                |                                     |   |

|   |   |                                                                     |   |
|---|---|---------------------------------------------------------------------|---|
| BAUINGENIEUR<br>Wetli Partner AG<br>Michael Nögli<br>Stäffelistrasse 6<br>8409 Winterthur-Hegi<br>052 536 02 22 | ELEKTROPLANUNG<br>Müller Engineering & Consulting<br>Tom Müller<br>Winterthurerstrasse 4<br>8360 Eschlikon TG<br>052 521 35 35 | G<br>F<br>E<br>D<br>C<br>B<br>A<br>Index Änderungstext Datum/Kürzel | 0.0.0000 //<br>0.0.0000 //<br>0.0.0000 //<br>0.0.0000 //<br>0.0.0000 //<br>0.0.0000 //<br>0.0.0000 // |
| BAUPHYSIK<br>soundtherm GmbH<br>Fabian Späni<br>Technoparkstrasse 2<br>8406 Winterthur<br>052 364 18 40         | HAUSTECHNIK<br>Planforum GmbH<br>Kevin Koller<br>Tösstalstrasse 12<br>8400 Winterthur<br>052 550 28 65                         |                                                                     |   |
|   |   |                                                                     |   |
|   |   |                                                                     |   |
|   |   |                                                                     |   |

Ort, Datum: \_\_\_\_\_

Die Projektverfasser: \_\_\_\_\_

Die Bauherrschaft: \_\_\_\_\_

Bestehend

Abbruch

Neu

0 0.5 1.0 1.5 2.0 2.5m

|   |  |   |   |
|---|--|---|---|
| KOTEN<br>Die Fensterhöhen verstehen sich ab OK Bank, bzw. UK roher Sturz.<br>Die Türhöhen verstehen sich ab OK fertig höherem Boden bis UK roher Sturz.<br><br>Alle Masse sind durch den Unternehmer am Bau zu kontrollieren, Unstimmigkeiten sind der Bauleitung zu melden. |  | LEGENDE<br><div><div>Beton</div><div>Backstein</div><div>Kalksandstein</div><div>Betonwerkstein</div><div>Dämmung</div><div>Massivholz</div><div>Holzwerkstoffe</div><div>Mörtel, Gips, Verputz</div></div> | KURZZEICHEN<br><div><div>AK = Ausserkant</div><div>OK = Oberkant</div><div>UK = Unterkant</div><div>IL = im Licht</div><div>B = Boden</div><div>W = Wand</div><div>D = Decke</div><div>RB = Boden roh</div><div>FB = Boden fertig</div><div>BR = OK Brüstung fertig</div><div>SW = OK Schwelle</div><div>ST = UK Sturz roh</div></div> <div><div>SL = Schiebeladen</div><div>ROL = Rollläden</div><div>FV = Festverglas</div><div>K = Kurbel</div><div>IV = Isolierverglasung</div><div>FFB = Faserzementfensterbank</div><div>DW = Dachwasserleitung</div><div>DILA = Dilatationsfuge</div><div>RAD = Radiator</div></div> <div>Roh Fertig</div> |
|---|--|---|---|

Wandaufbau:  
-Decklistenschalung 3.0cm  
-horizontale Lattung 5.0cm  
-Hinterlüftung  
-Windpapier  
-Fachwerk 17.0cm  
-Isoflocdämmung  
-Gipsfaserplatte 1.5cm

105  
Terrasse

+0.16

1.5%

-2.41

-2.67

-4.46

-4.21

-3.26

-2.86

-0.09

+0.07

+2.72

+2.67

+2.68

+2.67

+2.67

+2.67

+2.67

+2.67

+2.67

+2.67

+2.67

+2.67


+2.67

+2.67

+2.67

+2.67



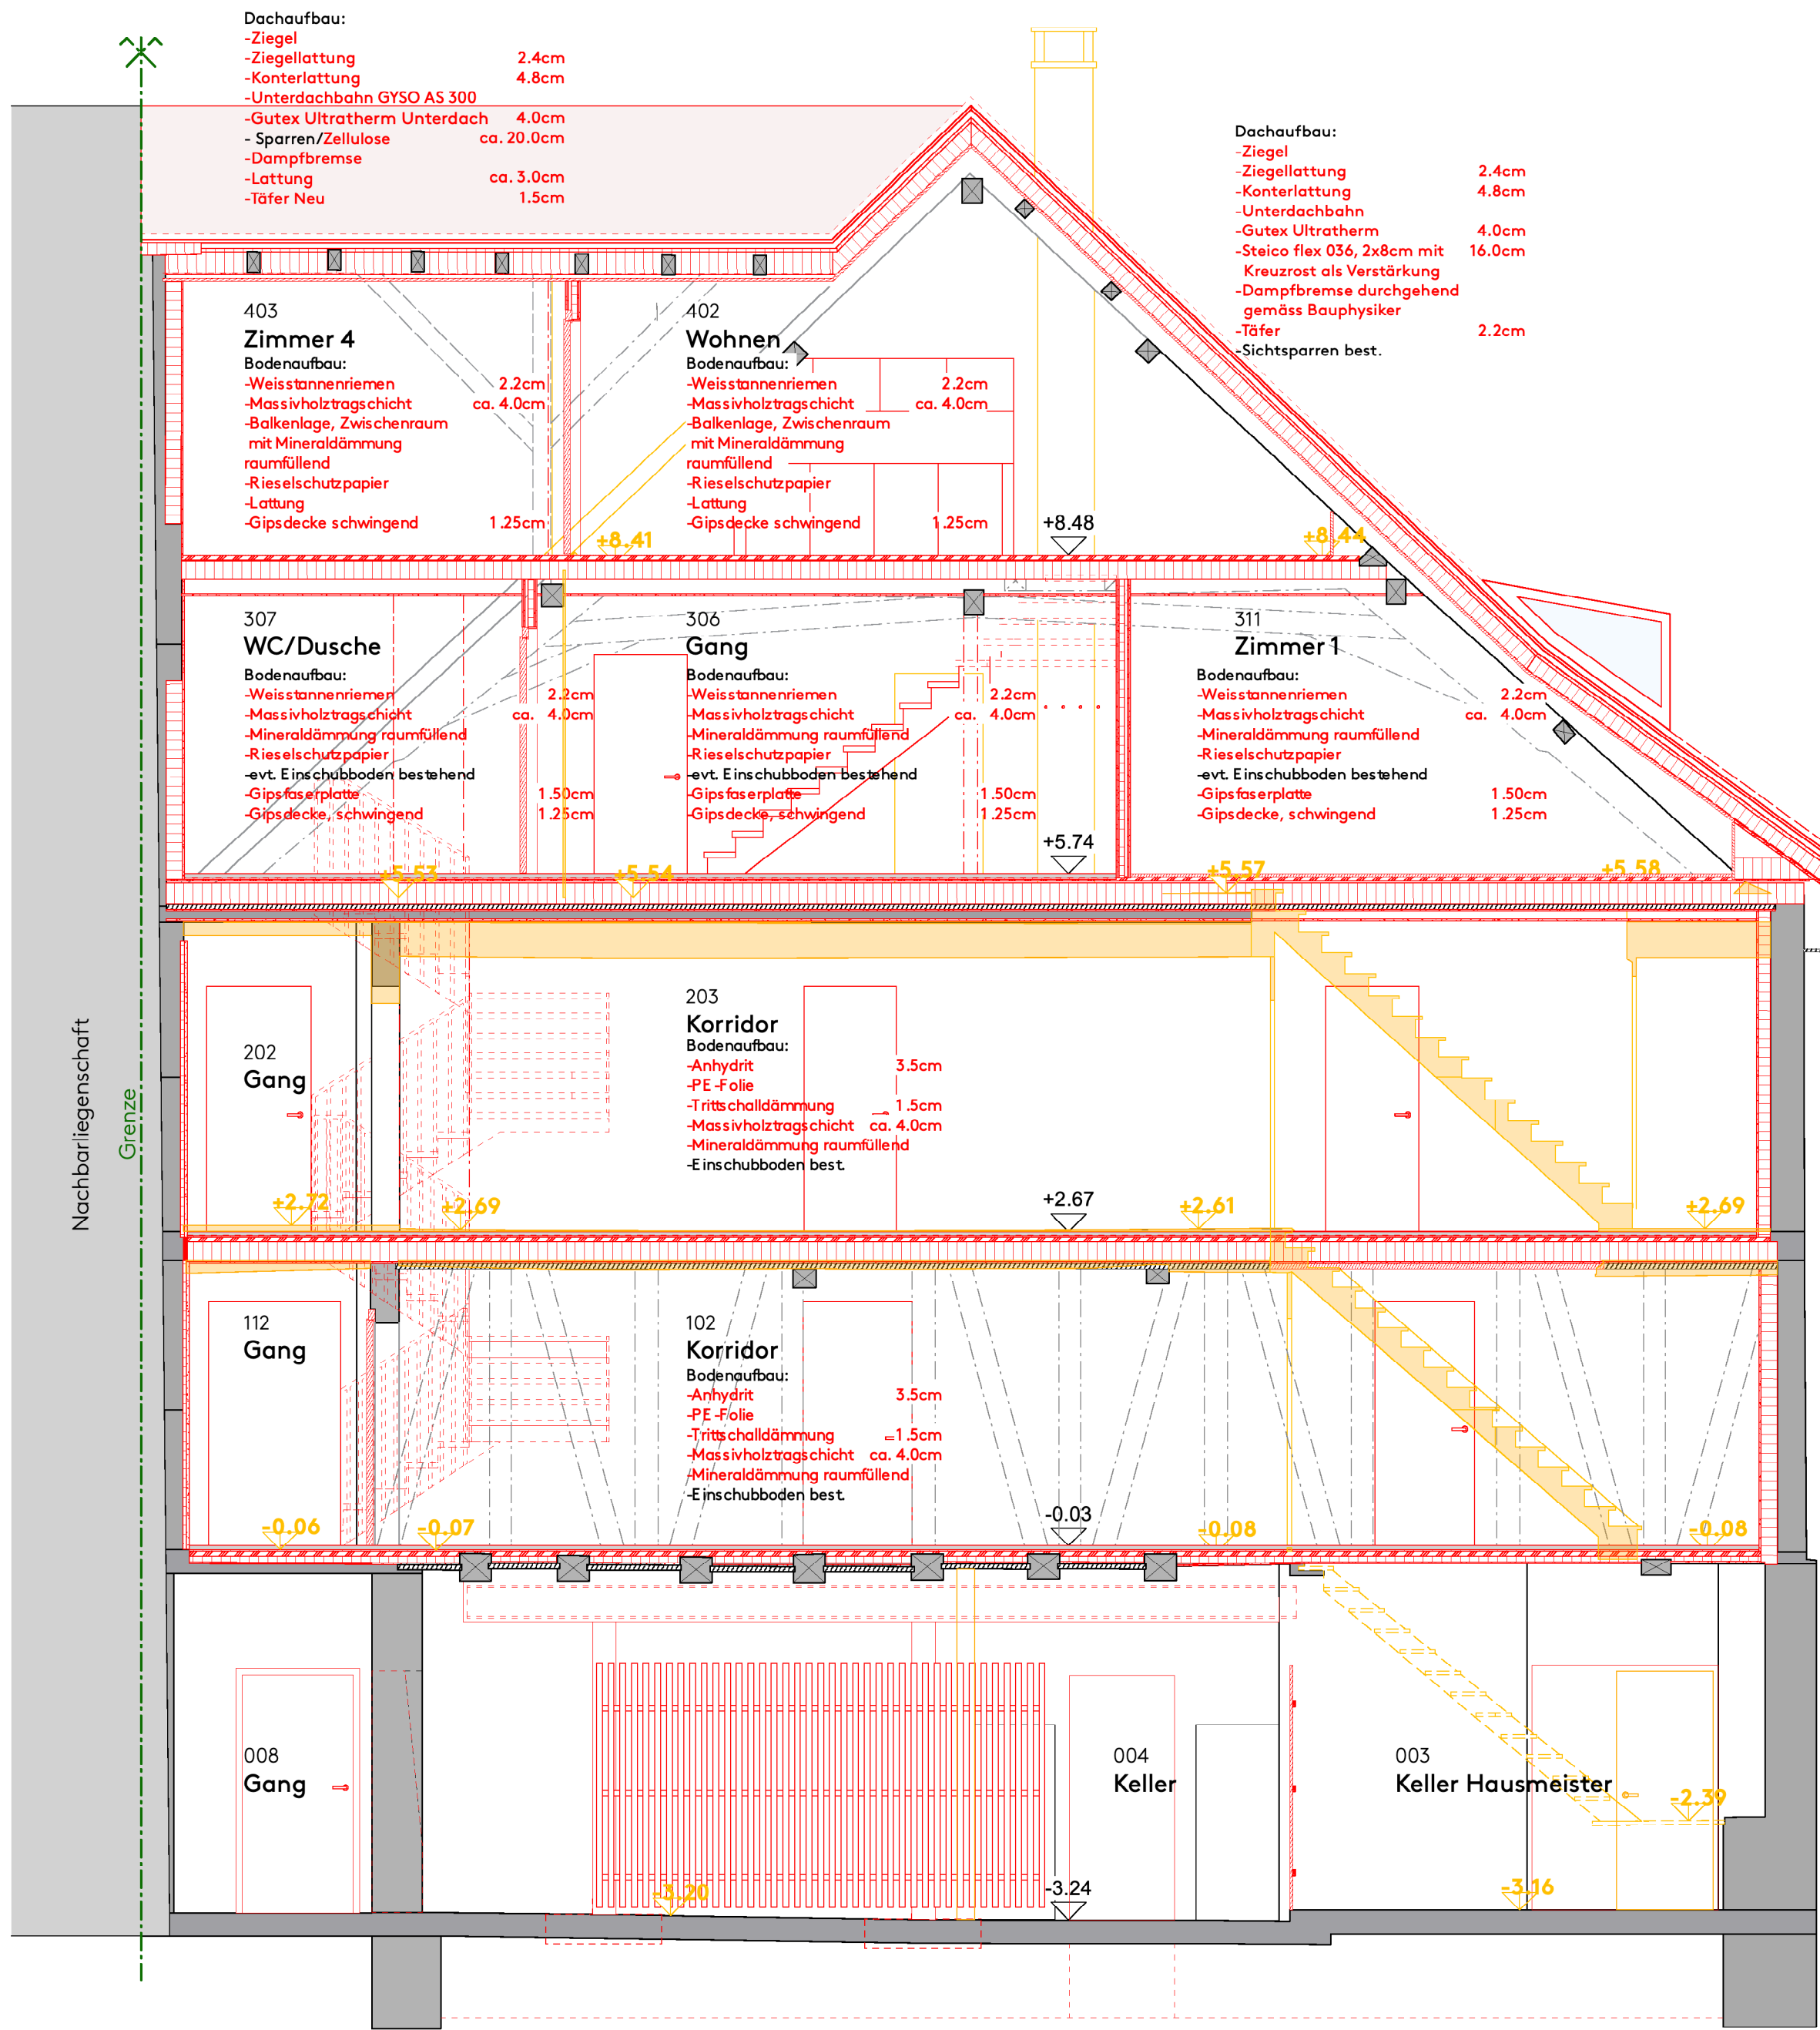

arba — atelier für  
architektur  
& bauhandwerk

Rosenstrasse 14 | 8400 Winterthur  
www.arba-arch.ch | 052 212 17 43

| 1818                                                                           | Sanierung Untermühle, 8353 Elgg    |   |
|--------------------------------------------------------------------------------|------------------------------------|---|
| PLANNUMMER<br>50-10                                                            | Werkplanung<br>Querschnitt QS2-QS2 | MST: 1:50                                                                                                |
| PROJEKTADRESSE<br>Sanierung Untermühle, 8353 Elgg<br>Mühlegasse 2<br>8353 Elgg |                                    | BAUHERRSCHAFT<br>egue<br>c/o Genossenschaft WAK<br>Vordergasse 21<br>8353 Elgg<br>Datum und Unterschrift |
| GEZEICHNET VON:<br>S. Schnüriger                                               |                                    | GEZEICHNET AM:<br>31.08.22                                                                               |
| FORMAT<br>DIN A2                                                               |                                    | PROJEKTLEITUNG<br>arba atelier<br>Thomas Krüsi<br>052 551 09 52<br>Datum und Unterschrift                |
| 1818_Ausführung.vwx<br>+/- 0.00 = 594.1 m.ü.M.                                 |                                    |   |

|   |   |   |   |                                          |               |              |
|---|---|---|---|------------------------------------------|---------------|--------------|
| BAUINGENIEUR<br>Wetli Partner AG<br>Michael Nögli<br>Stäffelistrasse 6<br>8409 Winterthur-Hegi<br>052 536 02 22 | ELEKTROPLANUNG<br>Müller Engineering & Consulting<br>Tom Müller<br>Winterthurerstrasse 4<br>8360 Eschlikon TG<br>052 521 35 35 | BAUPHYSIK<br>soundtherm GmbH<br>Fabian Späni<br>Technoparkstrasse 2<br>8406 Winterthur<br>052 364 18 40 | HAUSTECHNIK<br>Planforum GmbH<br>Kevin Koller<br>Tösstalstrasse 12<br>8400 Winterthur<br>052 550 28 65 | G<br>F<br>E<br>D<br>C<br>B<br>A<br>Index | Änderungstext | Datum/Kürzel |
|---|---|---|---|------------------------------------------|---------------|--------------|

Ort, Datum: \_\_\_\_\_

Die Projektverfasser: \_\_\_\_\_

Die Bauherrschaft: \_\_\_\_\_

Bestehend 0 0.5 1.0 1.5 2.0 2.5m

Abbruch

Neu

|   |   |   |
|---|---|---|
| KOTEN<br>Die Fensterhöhen verstehen sich ab OK Bank, bzw. UK roher Sturz.<br>Die Türhöhen verstehen sich ab OK fertig höherem Boden bis UK roher Sturz.<br>Alle Masse sind durch den Unternehmer am Bau zu kontrollieren. Unstimmigkeiten sind der Bauleitung zu melden. | LEGENDE<br>Beton<br>Backstein<br>Kalksandstein<br>Betonwerkstein<br>Dämmung<br>Massivholz<br>Holzwerkstoffe<br>Mörtel, Gips, Verputz | KURZZEICHEN<br>AK = Ausserkant<br>OK = Oberkant<br>UK = Unterkant<br>iL = im Licht<br>B = Boden<br>W = Wand<br>D = Decke<br>RB = Boden roh<br>FB = Boden fertig<br>BR = OK Brüstung fertig<br>SW = OK Schwelle<br>ST = UK Sturz roh<br>SL = Schiebeladen<br>ROL = Rollladen<br>FV = Festverglast<br>K = Kurbel<br>IV = Isolierverglasung<br>FFB = Faserzementfensterbank<br>DW = Dachwasserleitung<br>DILA = Dilatationsfuge<br>RAD = Radiator<br>Roh Fertig |
|---|---|---|



2. Dachgeschoss

1. Dachgeschoss

Obergeschoss

Erdgeschoss

Untergeschoss Ost

Untergeschoss West

arba

— atelier für  
architektur  
& bauhandwerk

Rosenstrasse 14 | 8400 Winterthur

www.arba-arch.ch | 052 212 17 43

1818

Sanierung Untermühle, 8353 Elgg

PLANNUMMER  
50-11

Werkplanung  
Nordfassade

MST: 1:50

PROJEKTADRESSE  
Sanierung Untermühle, 8353 Elgg  
Mühlegasse 2  
8353 Elgg

BAUHERRSCHAFT  
egue  
c/o Genossenschaft WAK  
Vordergasse 21  
8353 Elgg  

Datum und Unterschrift

PROJEKTLEITUNG  
arba atelier  
Thomas Krüsi  
052 551 09 52  

Datum und Unterschrift

GEZEICHNET VON:  
S. Schnüriger

GEZEICHNET AM:  
31.08.22

FORMAT  
DIN A2

1818\_Ausfuehrung.vwx  
+/- 0.00 = 594.1 m.ä.M.

BAUINGENIEUR  
Wetli Partner AG  
Michael Nögli  
Stäffelistrasse 6  
8409 Winterthur-Hegi  
052 536 02 22

ELEKTROPLANUNG  
Müller Engineering & Consulting  
Tom Müller  
Winterthurerstrasse 4  
8360 Eschlikon TG  
052 521 35 35

BAUPHYSIK  
soundtherm GmbH  
Fabian Späni  
Technoparkstrasse 2  
8406 Winterthur  
052 364 18 40

HAUSTECHNIK  
Planforum GmbH  
Kevin Koller  
Tösstalstrasse 12  
8400 Winterthur  
052 550 28 65

G  
F  
E  
D  
C  
B  
A

Index

Änderungstext

Datum/Kürzel

0.0.0000 //  
0.0.0000 //  
0.0.0000 //  
0.0.0000 //  
0.0.0000 //  
0.0.0000 //  
0.0.0000 //

Ort, Datum:

Die Projektverfasser:

Die Bauherrschaft:

Bestehend

Abbruch

Neu

00.51.152.5m

ROSTEN

Die Fensterhöhen verstehen sich ab OK Bank, bzw. UK roher Sturz.  
Die Türhöhen verstehen sich ab OK fertig höherem Boden bis UK roher Sturz.

Alle Masse sind durch den Unternehmer am Bau zu kontrollieren. Unstimmigkeiten sind der Bauleitung zu melden.

LEGENDE

Beton

Backstein

Kalksandstein

Betonwerkstein

Dämmung

Massivholz

Holzwerkstoffe

Mörtel, Gips, Verputz

KURZZEICHEN

AK = Ausserkant

OK = Oberkant

UK = Unterkant

iL = im Licht

B = Boden

W = Wand

D = Decke

RB = Boden roh

FB = Boden fertig

BR = OK Brüstung fertig

SW = OK Schwelle

ST = UK Sturz roh

SL = Schiebeladen

ROL = Rollladen

FV = Festverglast

K = Kurbel

IV = Isolierverglasung

FFB = Faserzementfensterbank

DW = Dachwasserleitung

DILA = Dilatationsfuge

RAD = Radiator

Roh

Fertig



Rosenstrasse 14 | 8400 Winterthur  
www.arba-arch.ch | 052 212 17 43

1818

## Sanierung Untermühle, 8353 Elgg

PLANNUMMER  
**50-12**

## Werkplanung Westfassade

**IST: 1:50**

**PROJEKTADRESSE**  
**Sanierung Untermühle, 8353 Elgg**  
Mühlegasse 2  
8353 Elgg

**BAUHERRSCHAFT**  
 egue  
 c/o Genossenschaft WAK  
 Vordergasse 21  
 8353 Elgg

**PROJEKTL EITUNG**  
arba atelier  
Thomas Krüsi 052 551 09 52

**GEZEICHNET VON:**  
S. Schnüriger

**GEZEICHNET AM:**  
31.08.22

**FORMAT**  
DIN A2

1818\_Ausfuehrung.vwx  
+/- 0.00 = 594.1 m.ü.M.

**BAUINGENIEUR**  
Wetli Partner AG  
Michael Nägeli  
Stäffelstrasse 6  
8409 Winterthur-Hegi 052 536 02 21

**ELEKTROPLANUNG**  
Müller Engineering & Consulting  
Tom Müller  
Winterthurerstrasse 4  
8360 Eschlikon TG 052 521 35 35

**BAUPHYSIK**  
soundtherm GmbH  
Fabian Späni  
Technoparkstrasse 2  
8406 Winterthur 052 364 18 41

|   |                                                                                              |               |
|---|----------------------------------------------------------------------------------------------|---------------|
| 0 | <b>HAUSTECHNIK</b><br>Planforum GmbH<br>Kevin Koller<br>Tösstalstrasse 12<br>8400 Winterthur | 052 550 28 65 |
|---|----------------------------------------------------------------------------------------------|---------------|

|       |               |              |    |
|-------|---------------|--------------|----|
| G     |               | 0.0.0000     | // |
| F     |               | 0.0.0000     | // |
| E     |               | 0.0.0000     | // |
| D     |               | 0.0.0000     | // |
| C     |               | 0.0.0000     | // |
| B     |               | 0.0.0000     | // |
| A     |               | 0.0.0000     | // |
| Index | Änderungstext | Datum/Kürzel |    |

Ort, Datum: \_\_\_\_\_

Die Projektverfasser: \_\_\_\_\_

Die Bauherrschaft: \_\_\_\_\_

Bestehend 0 0.5 1.0 1.5 2.0 2.5m

 Abbruch

Neu

## KOTEN

Die Fensterhöhen verstehen sich ab OK Bank, bzw. UK roher Sturz.  
Die Türhöhen verstehen sich ab OK fertig höherem Boden bis UK roher Sturz.

Alle Masse sind durch den Unternehmer am Bau zu kontrollieren. Unstimmigkeiten sind der Bauleitung zu melden.

## LEGENDE

|                                                                                     |                       |
|-------------------------------------------------------------------------------------|-----------------------|
|  | Beton                 |
|  | Backstein             |
|  | Kalksandstein         |
|  | Betonwerkstein        |
|  | Dämmung               |
|  | Massivholz            |
|  | Holzwerkstoffe        |
|  | Mörtel, Gips, Verputz |

## | KURZZEICHEN

|    |                      |      |                          |
|----|----------------------|------|--------------------------|
| AK | = Ausserkant         | SL   | = Schiebeläden           |
| OK | = Oberkant           | ROL  | = Rolläden               |
| UK | = Unterkant          | FV   | = Festverglast           |
| iL | = im Licht           | K    | = Kurbel                 |
| B  | = Boden              | IV   | = Isolierverglasung      |
| W  | = Wand               | FFB  | = Faserzementfensterbank |
| D  | = Decke              | DW   | = Dachwasserleitung      |
| RB | = Boden roh          | DILA | = Dilatationsfuge        |
| FB | = Boden fertig       | RAD  | = Radiator               |
| BR | = OK Brüstung fertig |      |                          |
| SW | = OK Schwelle        |      |                          |
| ST | = UK Sturz roh       |      |                          |

## 2. Dachgeschoss

## 1. Dachgeschoss

Obergeschoss

Erdgeschoss

Untergeschoss Ost

### Untergeschoss West





arba

— atelier für  
architektur  
& bauhandwerk

Rosenstrasse 14 | 8400 Winterthur  
www.arba-arch.ch | 052 212 17 43

1818

Sanierung Untermühle, 8353 Elgg

PLANNUMMER  
50-13

Werkplanung  
Ostfassade

MST: 1:50

PROJEKTADRESSE  
Sanierung Untermühle, 8353 Elgg  
Mühlegasse 2  
8353 Elgg

BAUHERRSCHAFT  
egue  
c/o Genossenschaft WAK  
Vordergasse 21  
8353 Elgg  
Datum und Unterschrift

PROJEKTLEITUNG  
arba atelier  
Thomas Krüsi  
052 551 09 52  
Datum und Unterschrift

GEZEICHNET VON:  
S. Schnüriger

GEZEICHNET AM:  
31.08.22

FORMAT  
DIN A2

1818\_Ausfuehrung.vwx  
+/- 0.00 = 594.1 m.ä.M.

BAUINGENIEUR  
Wetli Partner AG  
Michael Nögli  
Stäffelistrasse 6  
8409 Winterthur-Hegi  
052 536 02 22

ELEKTROPLANUNG  
Müller Engineering & Consulting  
Tom Müller  
Winterthurerstrasse 4  
8360 Eschlikon TG  
052 521 35 35

HAUPHYSIK  
soundtherm GmbH  
Fabian Späni  
Technoparkstrasse 2  
8406 Winterthur  
052 364 18 40

HAUSTECHNIK  
Planforum GmbH  
Kevin Koller  
Tösstalstrasse 12  
8400 Winterthur  
052 550 28 65

G  
F  
E  
D  
C  
B  
A

Index

Änderungstext

Datum/Kürzel

0.0.0000 //  
0.0.0000 //  
0.0.0000 //  
0.0.0000 //  
0.0.0000 //  
0.0.0000 //  
0.0.0000 //

Ort, Datum:

Die Projektverfasser:

Die Bauherrschaft:

Bestehend

Abbruch

Neu

0

0.5

1.0

1.5

2.0

2.5m

Die Fensterhöhen verstehen sich ab OK Bank, bzw. UK roher Sturz.  
Die Türhöhen verstehen sich ab OK fertig höherem Boden bis UK roher Sturz.

Alle Masse sind durch den Unternehmer am Bau zu kontrollieren. Unstimmigkeiten sind der Bauleitung zu melden.

Beton

Backstein

Kalksandstein

Betonwerkstein

Dämmung

Massivholz

Holzwerkstoffe

Mörtel, Gips, Verputz

AK = Ausserkant

OK = Oberkant

UK = Unterkant

iL = im Licht

B = Boden

W = Wand

D = Decke

RB = Boden roh

FB = Boden fertig

BR = OK Brüstung fertig

SW = OK Schwelle

ST = UK Sturz roh

SL = Schiebeladen

ROL = Rollladen

FV = Festverglast

K = Kurbel

IV = Isolierverglasung

FFB = Faserzementfensterbank

DW = Dachwasserleitung

DILA = Dilatationsfuge

RAD = Radiator

Roh

Fertig