


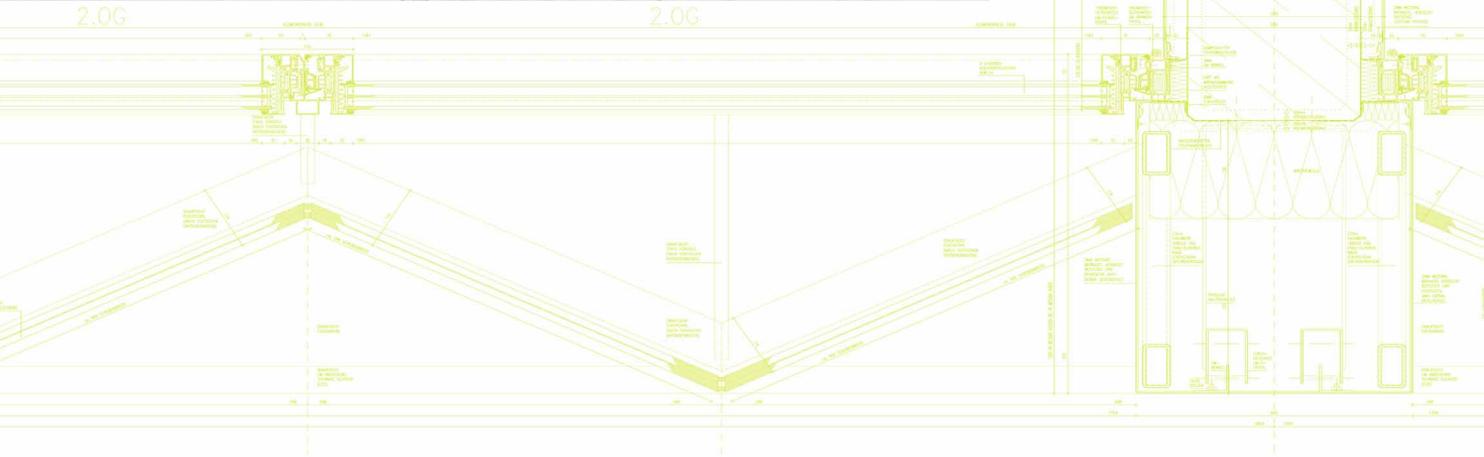

2.OG

2.OG



joseph-pschorr-haus
münchen
neubau büro- geschäfts- und
wohnhaus

2011-2013
ca. 7.600m² glas- und metallfassade

bauherr: bayerische hausbau
immobilien gmbh & co kg,
münchen
architekt: kuehn malvezzi gmbh,
berlin

