



KAESTNER-BRUNNENBAU-GMBH

Projekt: Kästner-Brunnenbau-GmbH

Anlage 1

Datum: 30.10.2020


Auftraggeber: Beispiel Bohrung

Bearb.: Dr. Kästner

Projektnummer: 200169

Zeichnerische Darstellung von Bohrprofilen nach DIN 4023

Kästner-Brunnenbau-GmbH

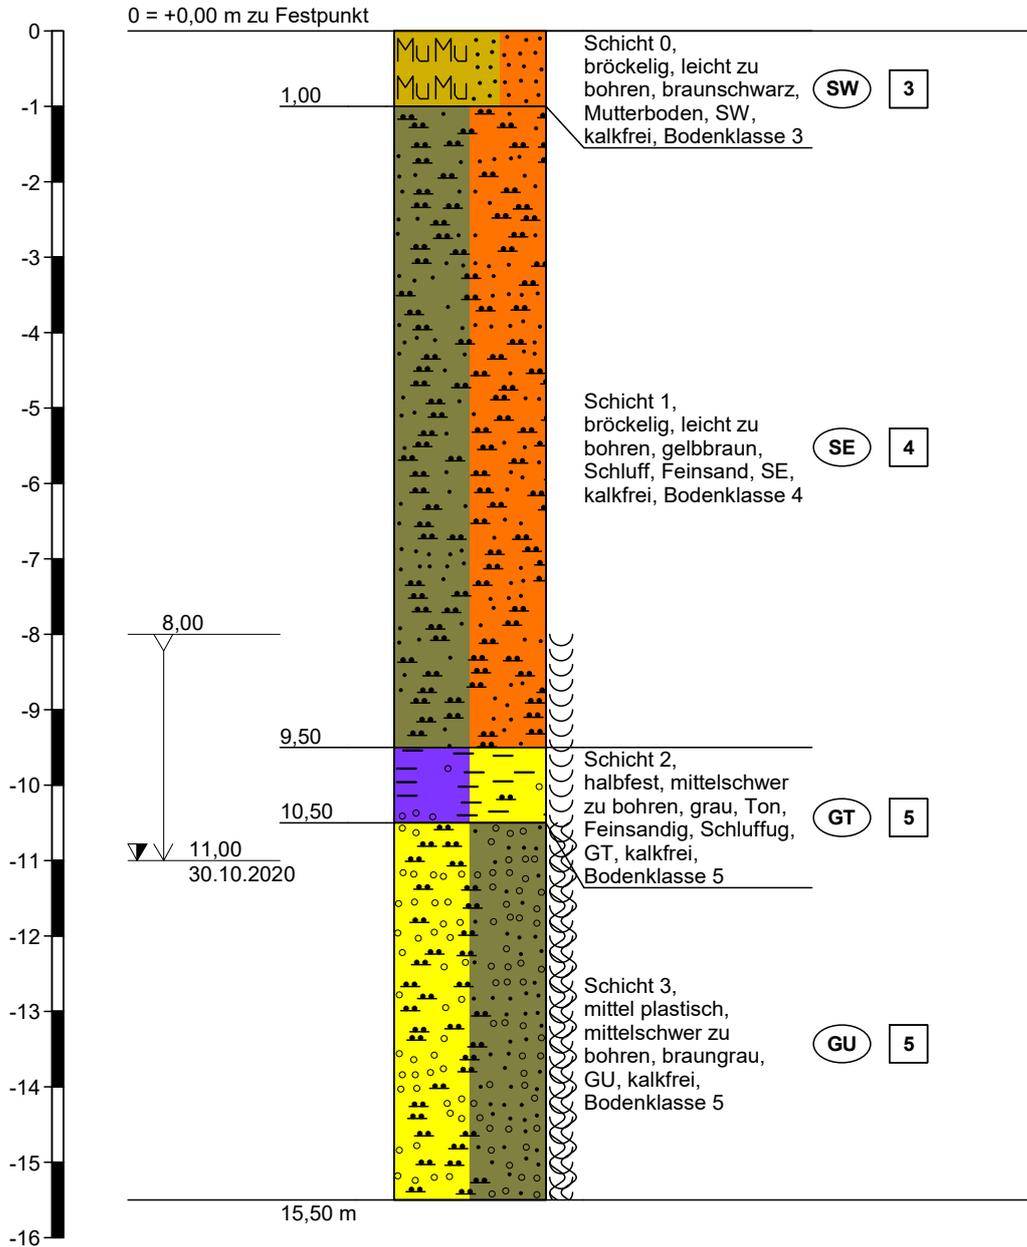

Höhenmaßstab 1:100