



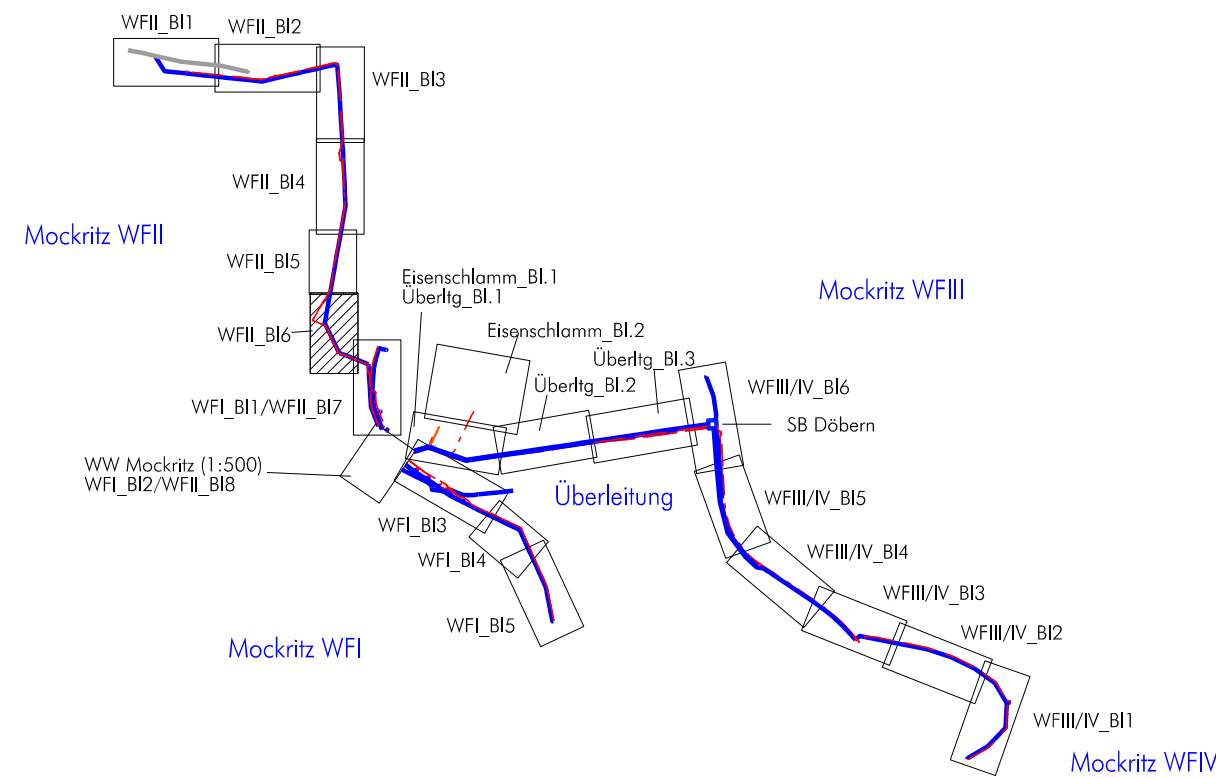

Fremdanlagen nachrichtlich übernommen!
Auszug aus dem Liegenschaftskataster mit Erlaubnis des
GeoSN, dl-de/by-2.0, 15.11.2021

28.01.22	Vogel		FKS Codierung eingetragen
30.09.21	Vogel		210617 Kreuzung Mittelnetz 20kV
11.10.18	Vogel		Lieferung 180809 Tg Westelbien eingearbeitet
12.09.18	Vogel		Lieferung EPEG Daten eingearbeitet
Datum:	geändert:	gepr.:	Beschreibung:

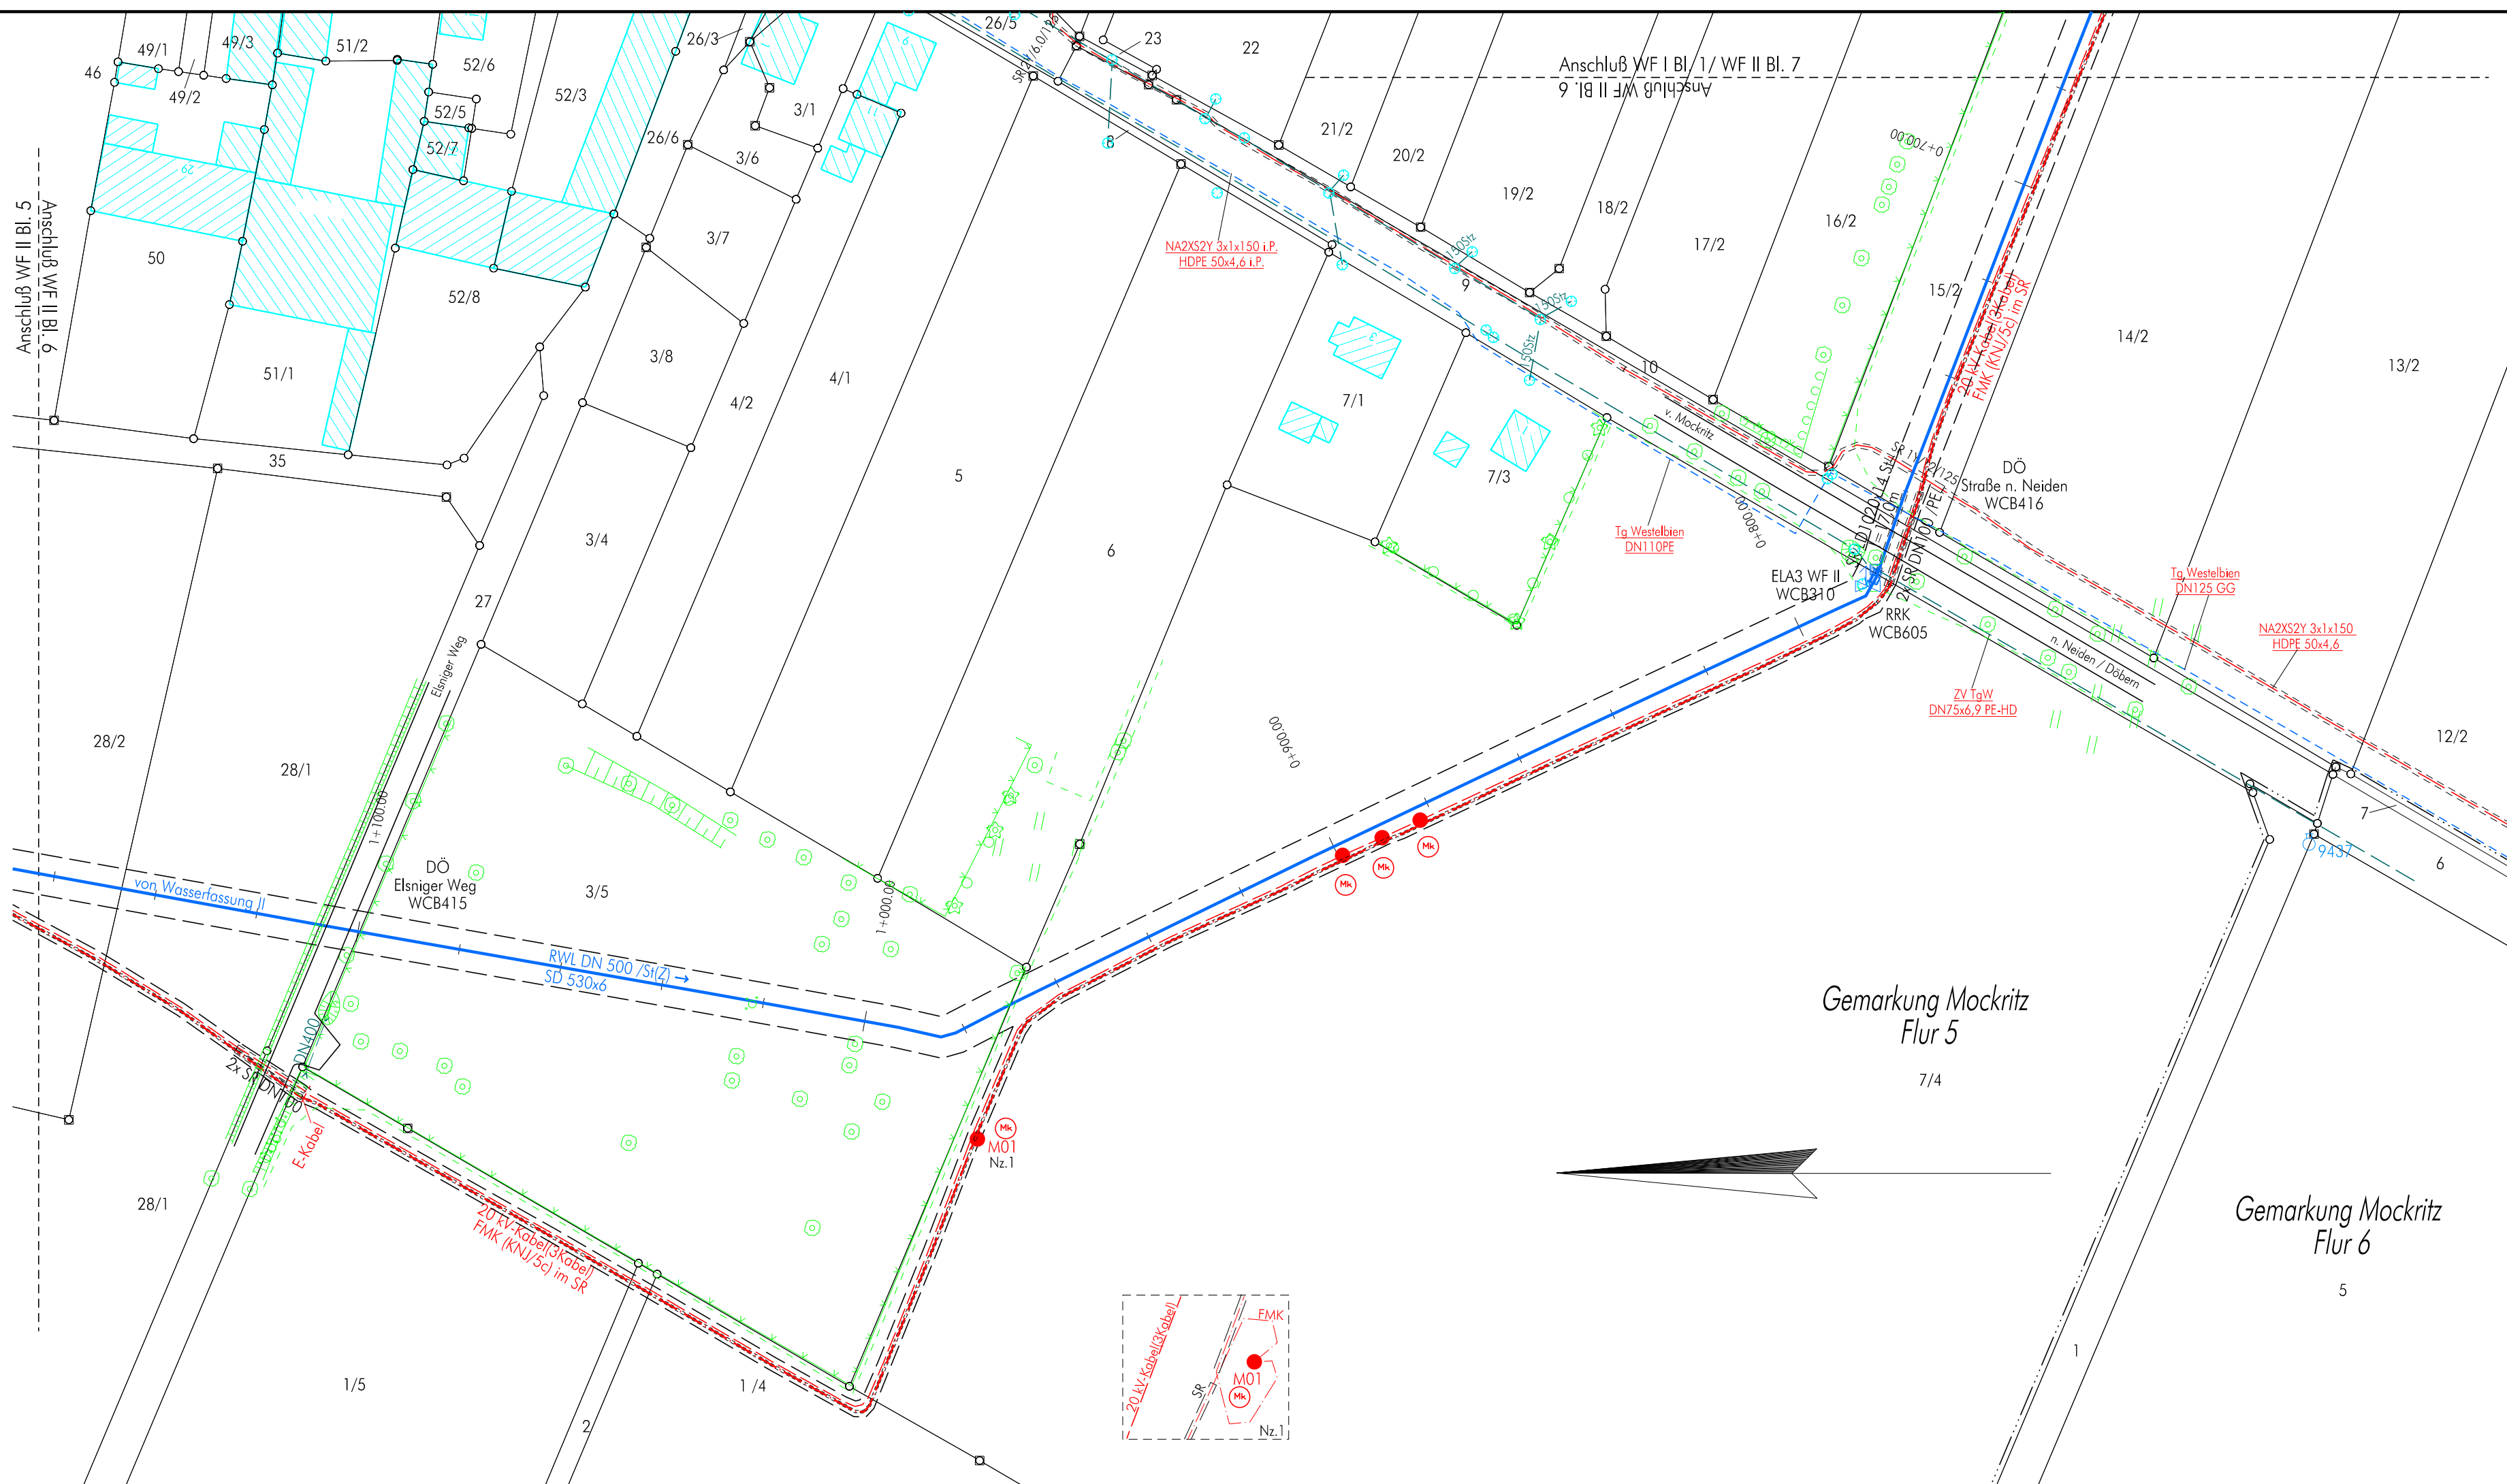

Nordring (WC, KN)

Objekt: Wasserfassung Mockritz (WCB) Wasserfassung II Elsnig Spitze FMK 5c WW Mockritz - WF II Trafostation (KNJ)			Darstellung:			
			Lage- u. Höhenplan			
			Maßstab:	1 : 1 000	Blatt Nr.:FWL:	Blatt Nr.:FMK:
			Koord.System:	GK - RD 83		
gemessen:	04/04	Ehrr./Baer/Dadem.	Höhen in:	HN 76	WF II 6/8	KNJ 3/5
bearbeitet:	04/04	Baer	Datei-Name:	WCB_plt.dgn		
gezeichnet:	11.05.04	Hache				
geprüft:			Reg.Nr.:			